


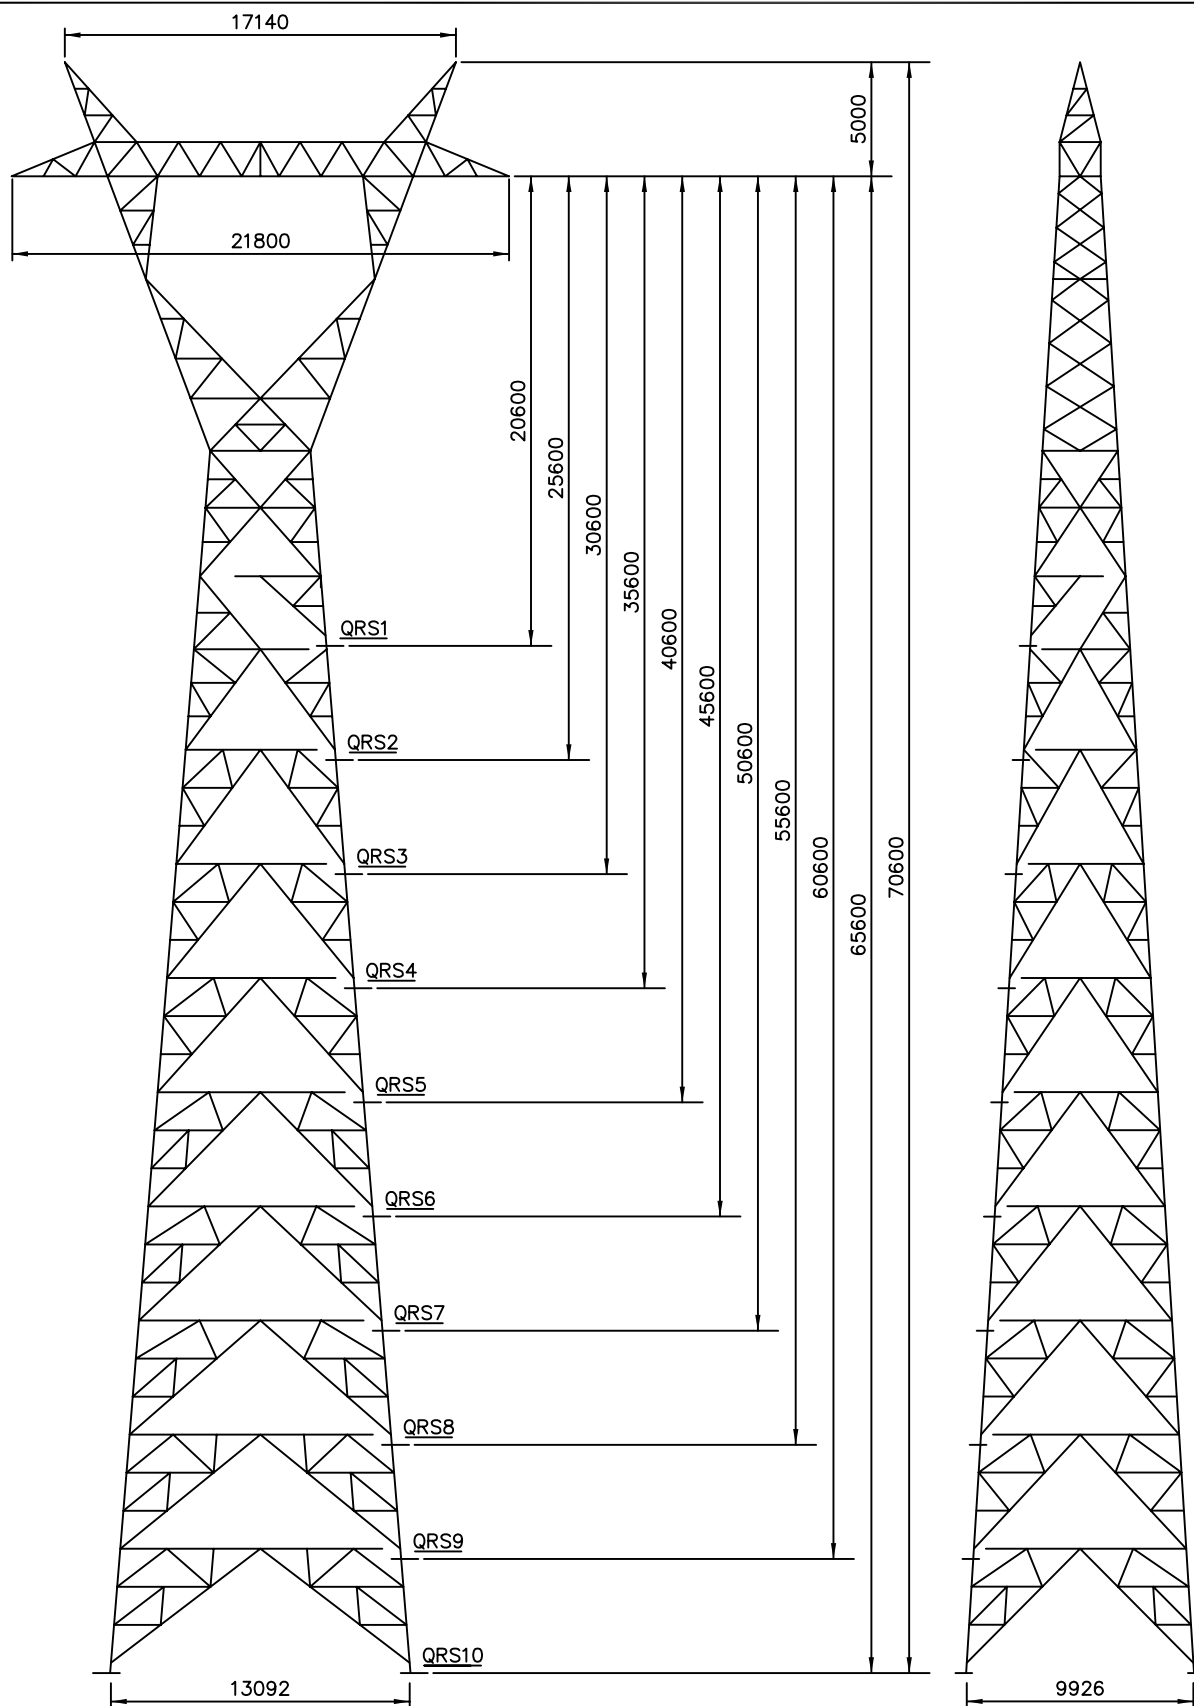

Edição	Designação	Des.	Verif.	Aprov.	Data
--------	------------	------	--------	--------	------

Des. A. Teixeira
 Proj. CME
 Verif. M. Severina
 Aprov. José Peralta
 Licenciamento DGE
 Data 2003-03-20

LINHAS A 400 kV

POSTE TIPO QRS

ren
 Rede Eléctrica Nacional, S.A.
 DIVISÃO EQUIPAMENTO

N° LD30600	Revisão .
Escala .	Formato A4
Estado Approved	N° folha .