



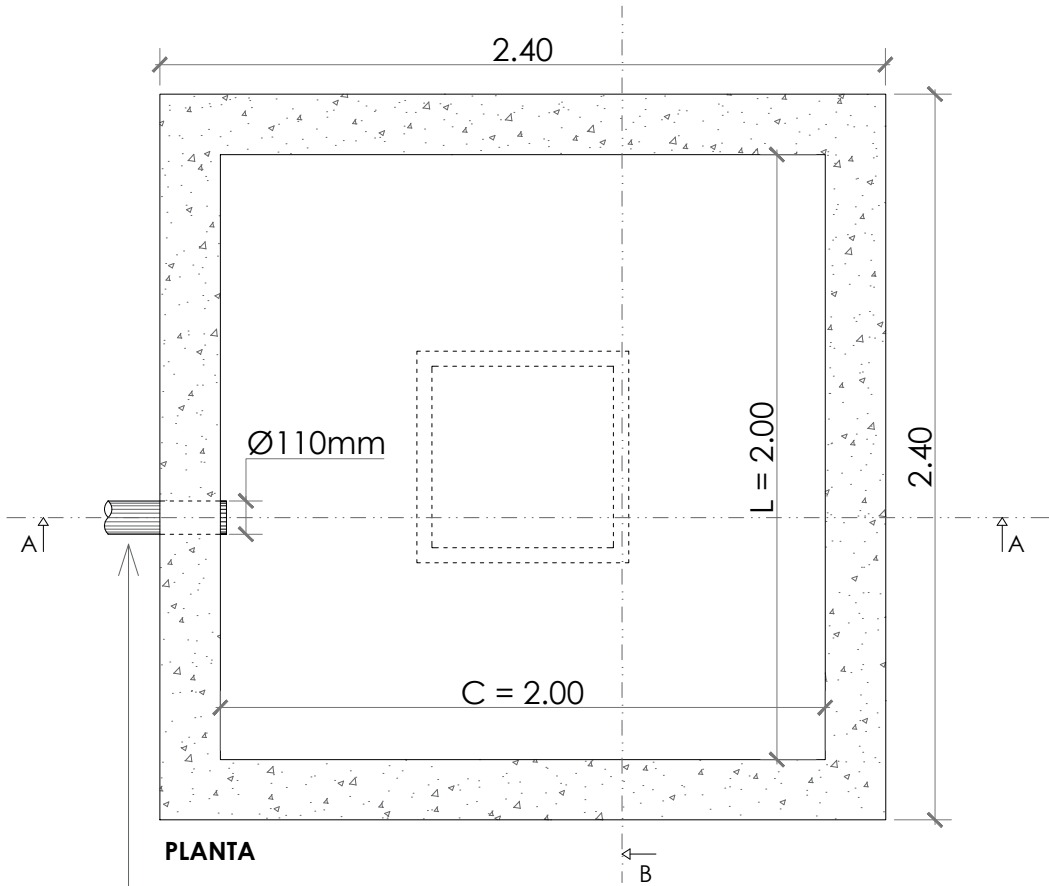


PLANTA

Tubagem de Ø igual ao do ramal da casa ou do colector geral (min Ø110mm)

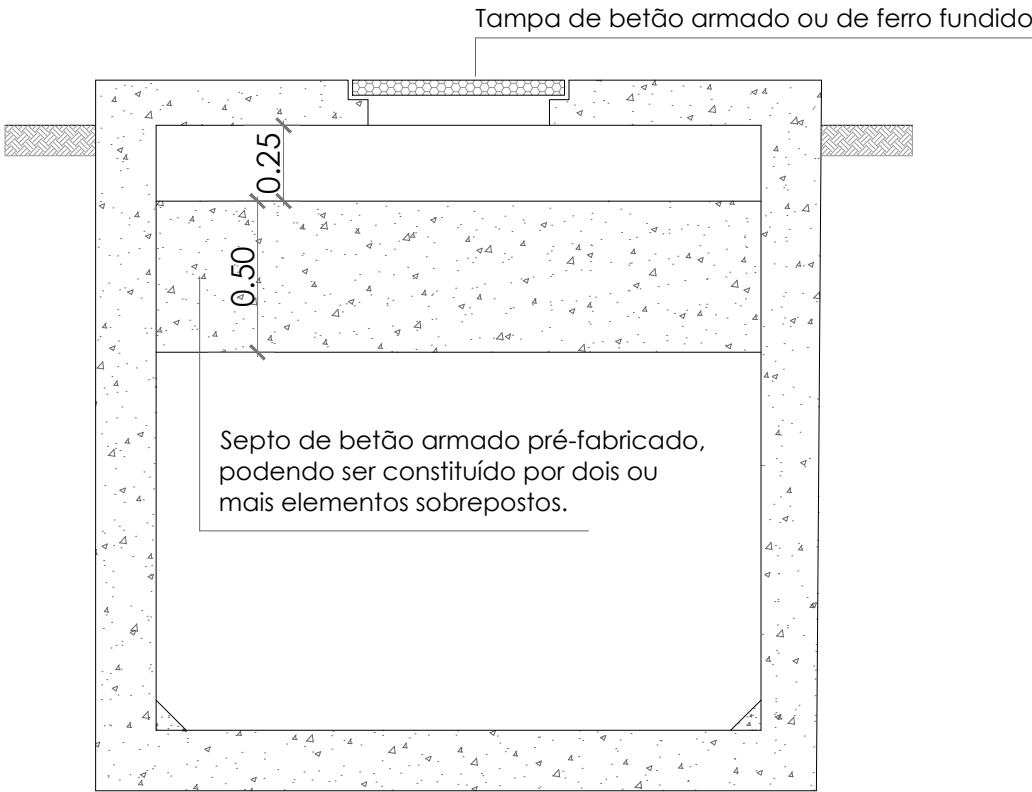

CORTE B - B

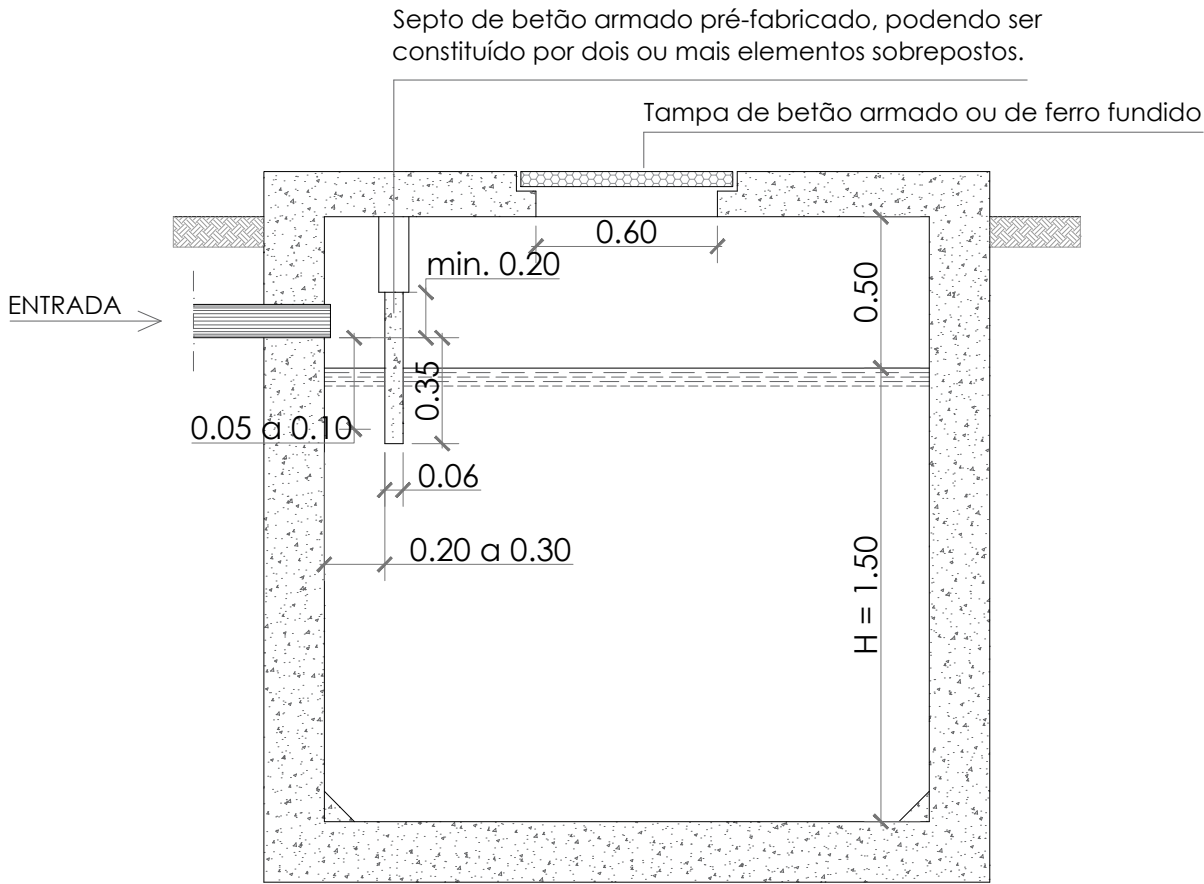

CORTE A - A

Volume útil - 6 m³

Volume total - 8 m³


02

Assunto
EXPLORAÇÃO AGROPECUÁRIA

Fase
PEDIDO DE LICENCIAMENTO

Especialidade
ÁGUAS RESIDUAIS

Peça
FOSSA SÉPTICA ESTANQUE

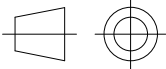CLIENTE:		DATA	RÚBRICA	 TOLERÂNCIA: 0,01 MM
FONTEMBRO, SOC. AGRÍCOLA E IMOBILIÁRIA, S.A.	DESENHOU	17/01/2025		
LOCALIZAÇÃO:	PROJETOU	17/01/2025		
HERDADE DE CABRINS - CRATO	VERIFICOU	17/01/2025		
DESIGNAÇÃO:	REVISÃO:			 ESCALA: 1:25
PEDIDO LICENCIAMENTO - ÁGUAS RESIDUAIS	IMPRESSÃO:	17/01/2025	DESENHO NÚMERO:	
FOSSA SÉPTICA ESTANQUE (CAIXA TIPO)	ARQUIVO:	CABRINS.DWG	02	