




PLANTA
ESCALA 1:500

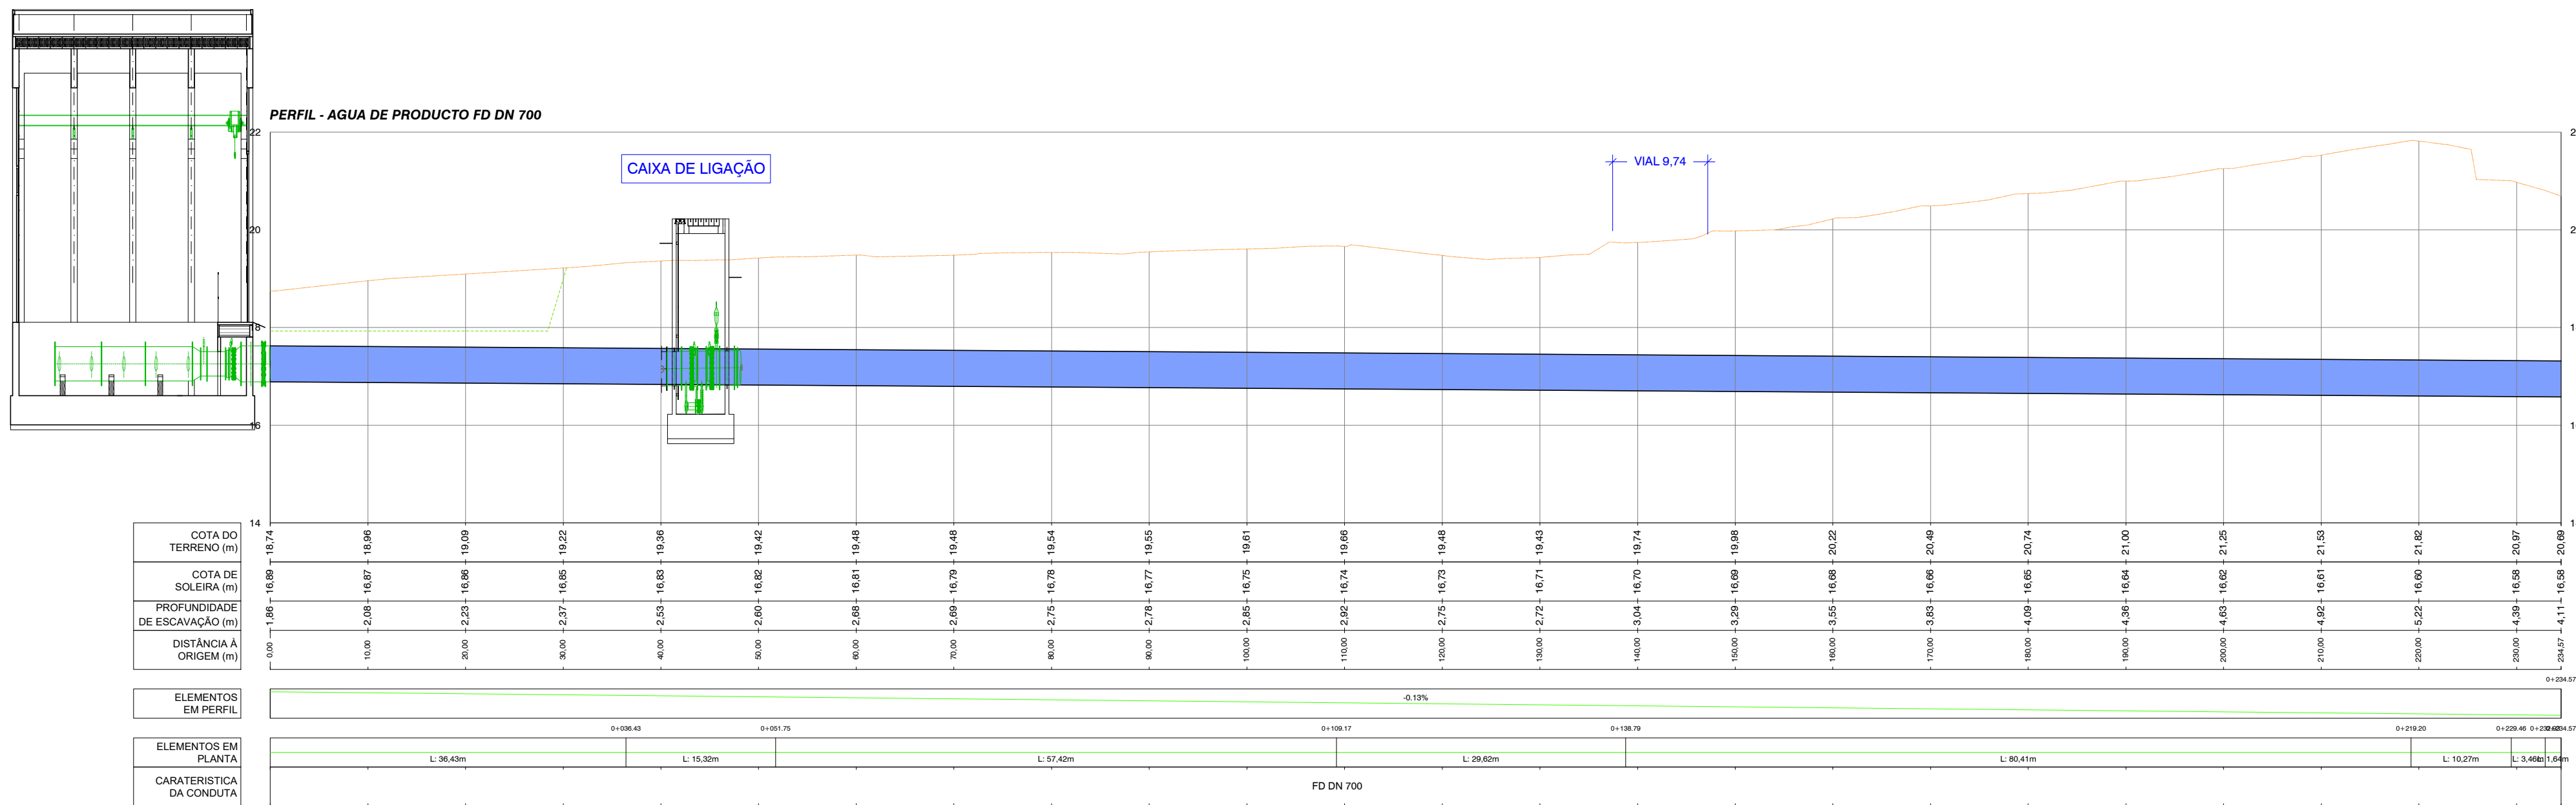

PERFIL LONGITUDINAL
ESCALA HORIZONTAL 1:200
ESCALA VERTICAL 1:100

NOTAS

SISTEMA DE REFERÊNCIA ALTIMÉTRICO: NÍVEL MÉDIO DAS ÁGUAS DO MAR -
MARÉGRAFO DE CASCAIS

01.0	PRIMEIRA EDIÇÃO	19/02/2025	INN	FME
Índice	Designação das alterações	Data	Nome	Visão
Designação de Projeto/Entidade				
EMPREITADA DE CONCEÇÃO-CONSTRUÇÃO				
DO SISTEMA DE DESSALINIZAÇÃO NA REGIÃO DO ALGARVE				
Especificação				
OBRA CIVIL				
Título				
CONDUTA ELEVATÓRIA A CAIXA DE LIGAÇÃO, ALÇADO				
Escala				
1/1.000				
N.º Folha				
1 DE 1				

Sistema de coordenadas: ETRS89/TM06 - Portugal

AL-INN-3521-CW-DWG-00002_01.0PR-22899-CC_AGUA DE PRODUCTO