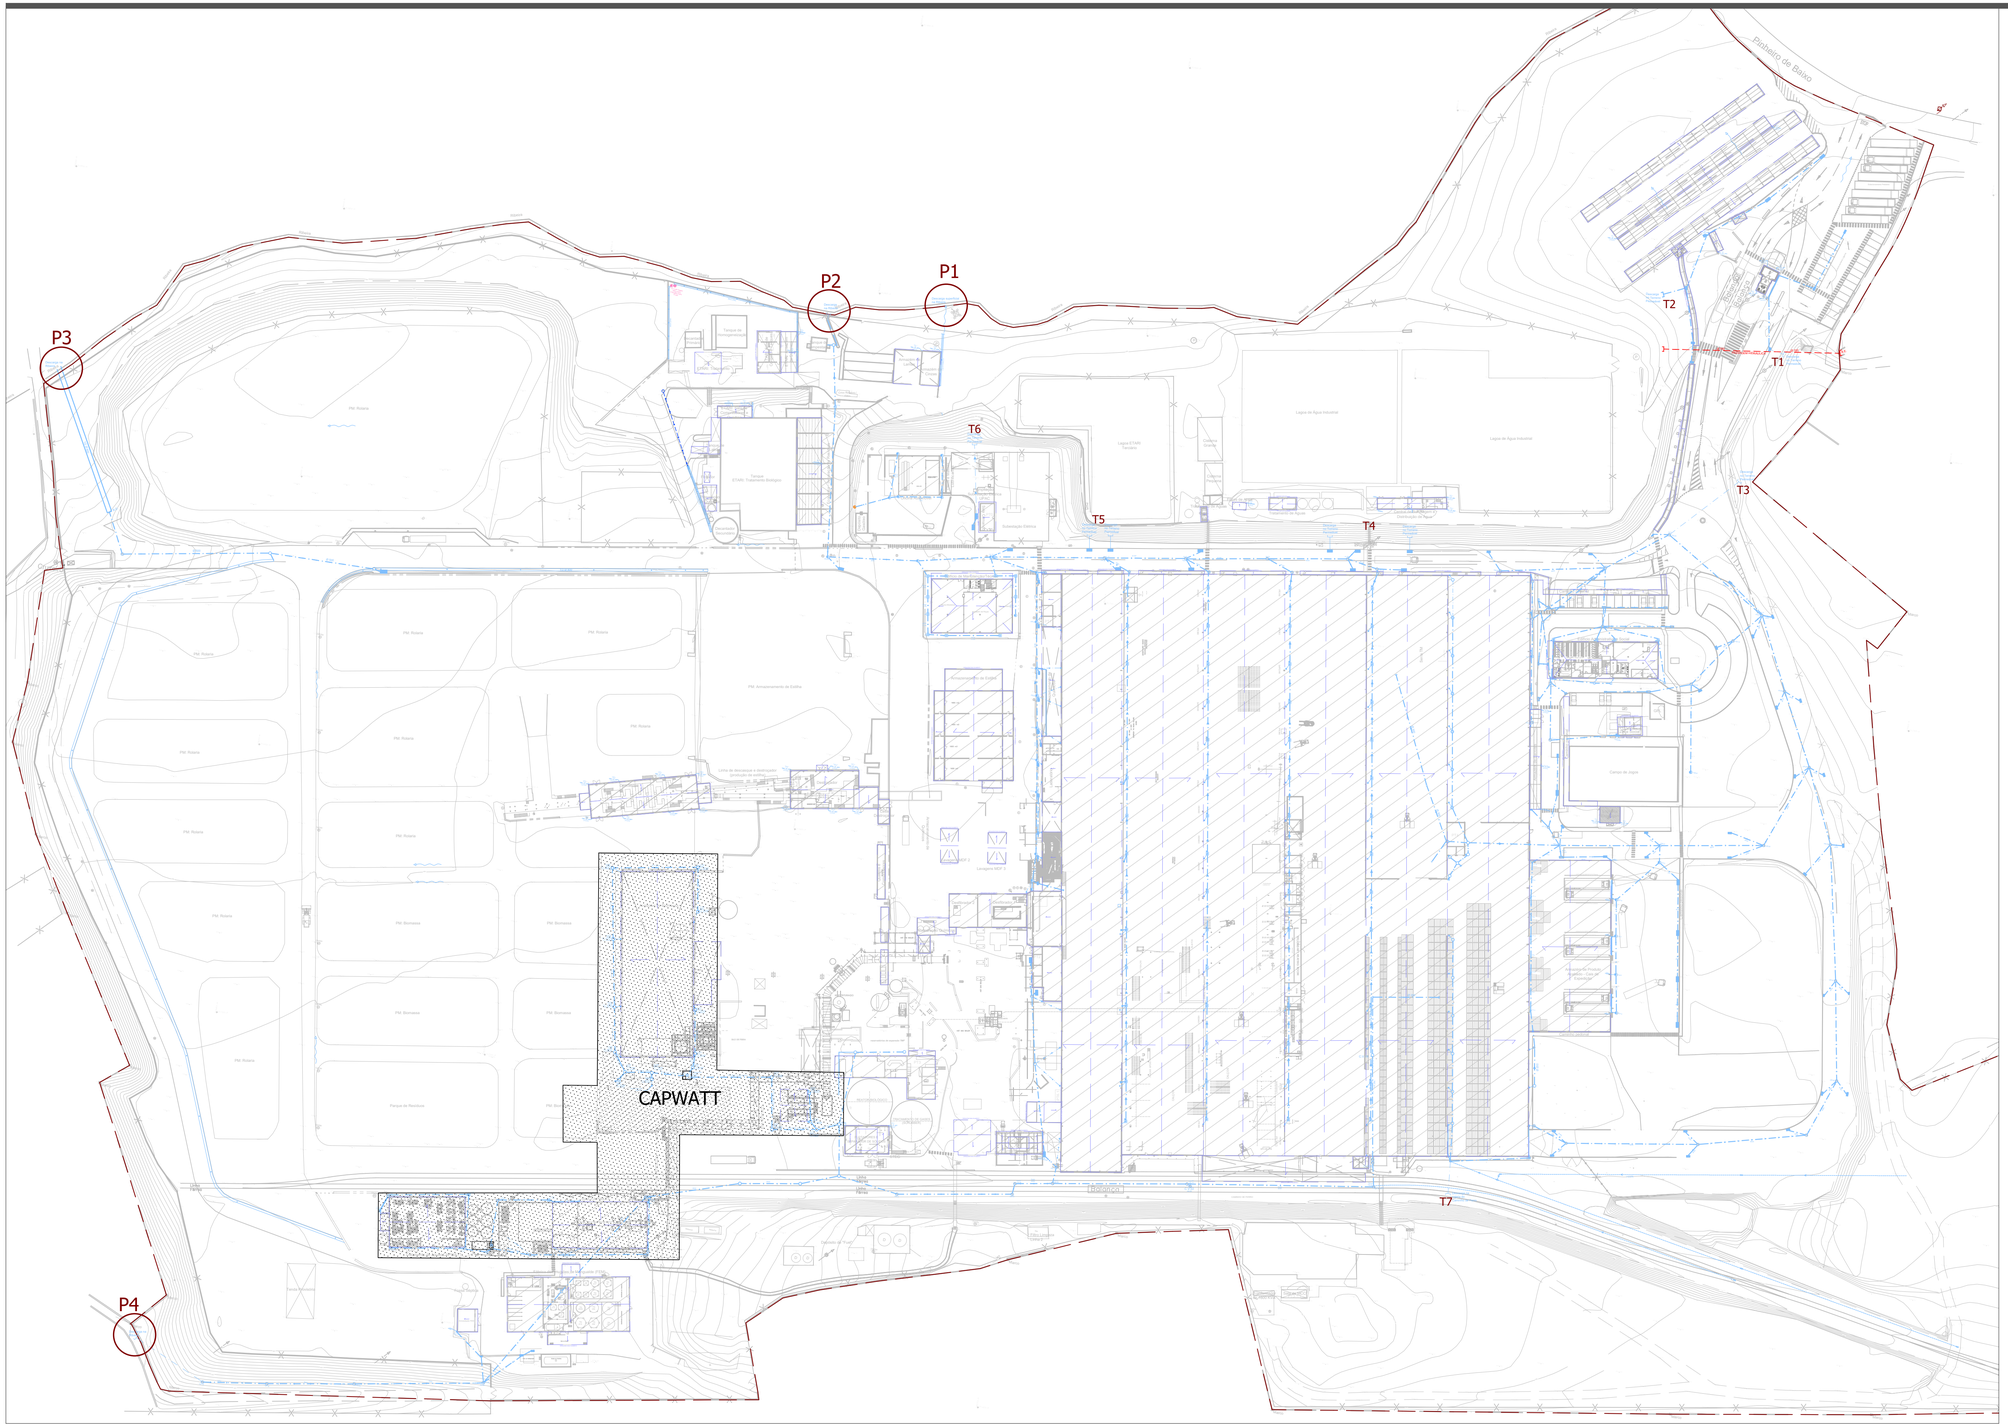
P1
P2
P3
P4
T1
T2
T3
T4
T5
T6
T7
CAPWATT
Pinhalzito de Baixo
PM Rotera
PM Bomoxa
PM Armazenamento de Estilha
Lagoa ETARI Tratamento
Lagoa de Água Industrial
Campo de Jogos
Parque de Resíduos
Subestação Elétrica
Tanque ETARI Tratamento Biológico
Tanque de Homogeneização
Caldeira Gerador
Armazenamento de Estilha
Linha de descarga e distribuição (produção de estilha)
Cabine Gerador
Cabine Gerador
Cabine Gerador