

PLANTA DE LOCALIZAÇÃO E IMPLANTAÇÃO  
Esc. 1 : 500

**LEGENDA:**

- Limite da contenção periférica
- XX Interferências existentes (ver volume 17)
- 📷 Zona onde foi retirada a fotografia

**GERAL**

- 🟩 Zona da obra do viaduto
- 🟠 Zona do emboque
- 🟨 Muralhas existentes no Baluarte
- 🟦 Muro do miradouro do Largo das Necessidades
- 🔴 Antiga Muralha filipina/espanhola



FOTOGRAFIA 1 - MURALHA DO BALUARTE INTERFERÊNCIA Nº 384  
s / escala



FOTOGRAFIA 2 - MURALHA DO BALUARTE E GUARIDA INTERFERÊNCIA Nº 381b  
s / escala




FOTOGRAFIA 3 - MURO DO MIRADOURO DO LARGO DAS NECESSIDADES INTERFERÊNCIA Nº 385  
s / escala



FOTOGRAFIA 4 - MURALHA FILIPINA/ESPANHOLA INTERFERÊNCIA Nº 381c  
s / escala



PLANTA DE LOCALIZAÇÃO GOOGLE EARTH  
s / escala

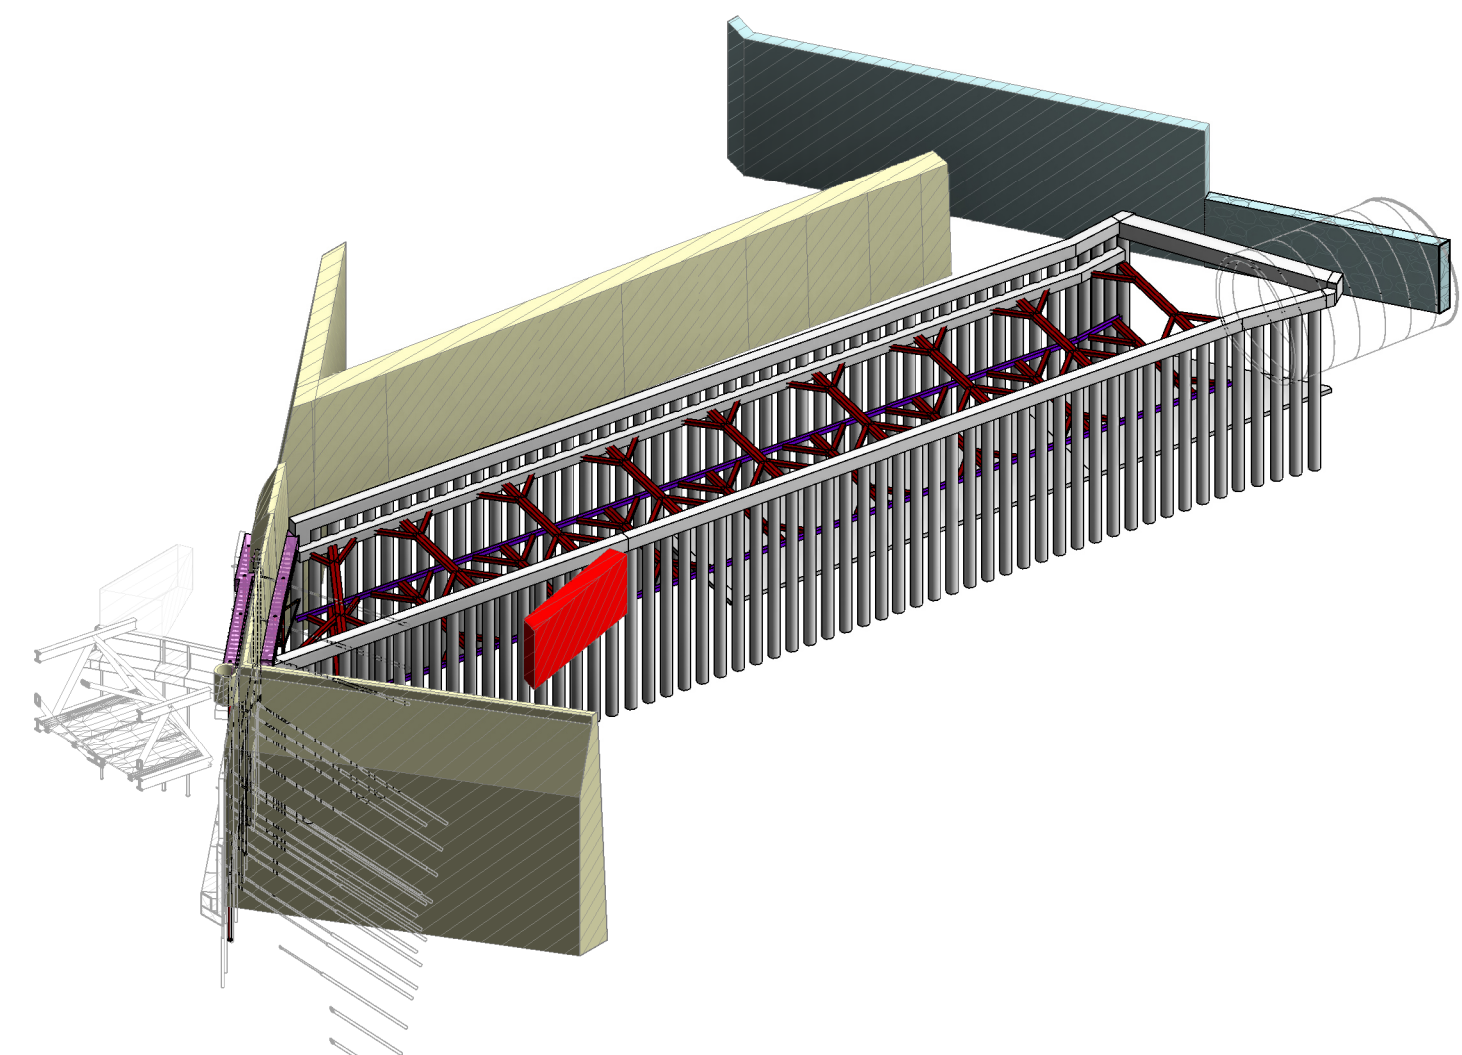

VISTA 3D - CONTENÇÃO PERIFÉRICA  
s / escala

ALTERAÇÕES		DATA		PM	RP
0	Emissão inicial	04/10/2024			

<b>PROLONGAMENTO DA LINHA VERMELHA S. SEBASTIÃO - ALCÂNTARA</b> PROJETO DE EXECUÇÃO			
Data:		Escalas:	Des. nº 133723 F. /
Aprov.		Alter.	
Verif.		Substituído	
Proj.		Nº SAP	
Des.		Versão	
		Folha	

Identificação Empresa Projeto: COBA / JET SJ / ALCM / TALPROJECTO							
Aprov.	RP	04/10/2024	Escalas:		1:500	Folha:	
Verif.	RT	04/10/2024				01/09	
Proj.	AH, AS, CM, PM	04/10/2024					
Des.	PM	04/10/2024	Desenho nº LVSSA MSA PE STR OE OES DW 088000 0 (01-09)		Alter.		04/10/2024

Desenho elaborado/adaptado sobre as bases editáveis do Programa Preliminar de Prolegamento da Linha Vermelha entre S. Sebastião e Alcântara, do Metropolitano de Lisboa, E.P.E.