

PLANTA CHAVE

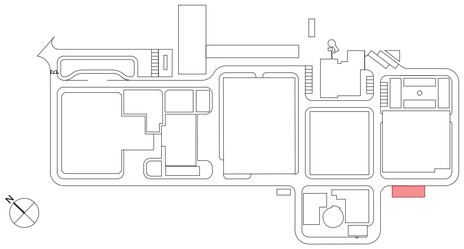

Sala de cloro-gás pressurizado

Sala de cloro-gás vazio

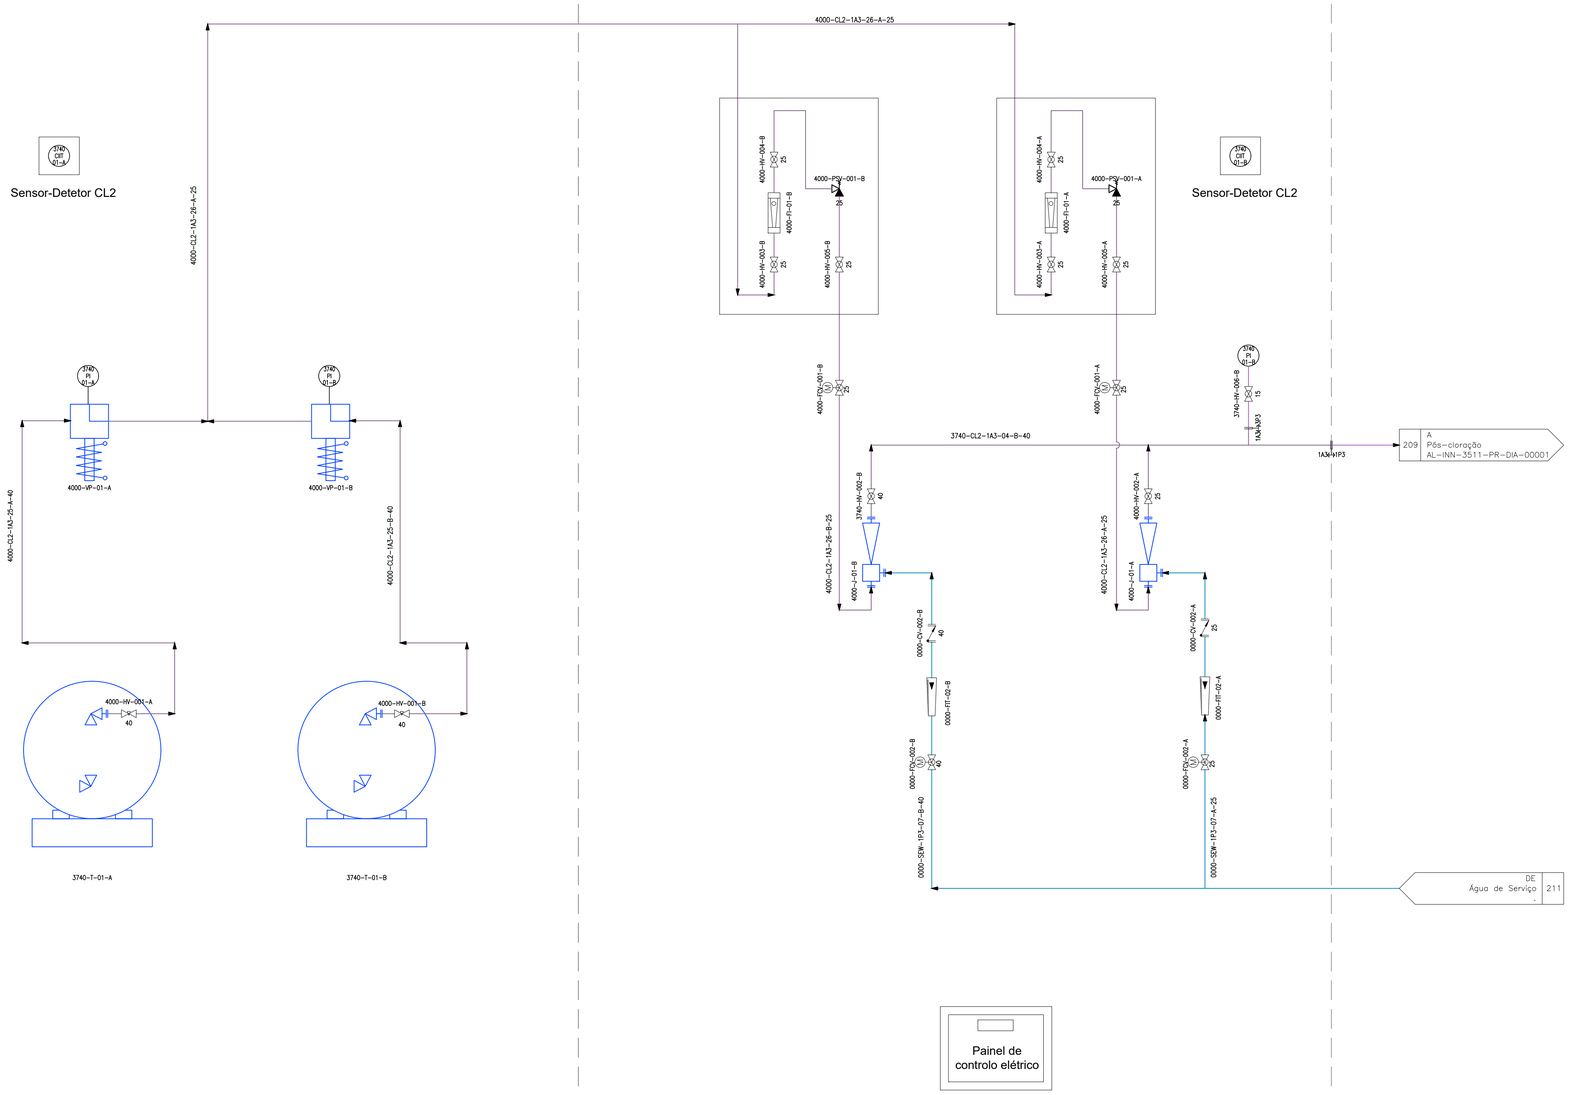

4000-VP-01-A/B
REGULADOR DE VÁCUO
UNIDADES: 2
NXT3000
Q: 10 kg/h

3740-T-01-A/B
TANQUE DE CLORO-GAS
UNIDADES: 2
VOLUME: 1.000 kg

4000-J-01-B
Ejetor de cloro
UNIDADES: 6
Q: 2 kg/h

4000-J-01-A
Ejetor de cloro
UNIDADES: 2
Q: 6 kg/h

Sistema de coordenadas: ETRS89/TM06 - Portugal

Índice	Designação das alterações	Data	Nome	Visto
01.0		23/01/2025	INN	FME

GS Inima | luságua | aquapor

Designação do Projeto/Empreitada: EMPREITADA DE CONCEÇÃO-CONSTRUÇÃO DO SISTEMA DE DESSALINIZAÇÃO NA REGIÃO DO ALGARVE

Fase do projeto: Projeto de execução | Formato / Impressão: A1 / 1=1

Projetou: Nome: Pablo Hernandez | Rubrica:
Verificou: Nome: Francisco Marta | Rubrica:
Aprovou: Nome: Francisco Marta | Rubrica:

Aprovação ADA | Data | Nome | Rubrica

Especialidade: PROCESSO

ÁGUAS DO ALGARVE — Grupo Águas de Portugal

AL-INN-3740-PR-DIA-00002

Título: P&ID. DIAGRAMAS DE PROCESSO
Dosagem de Cloro-Gás

Escala: S/E | Nº Desenho ADA: PS-22736-PS

Nº Folha: 1 DE 1 | Substitui/é substituído por desº:

AL-INN-3740-PR-DIA-00002_PS-22736-PS_P&IDCLORGAS