


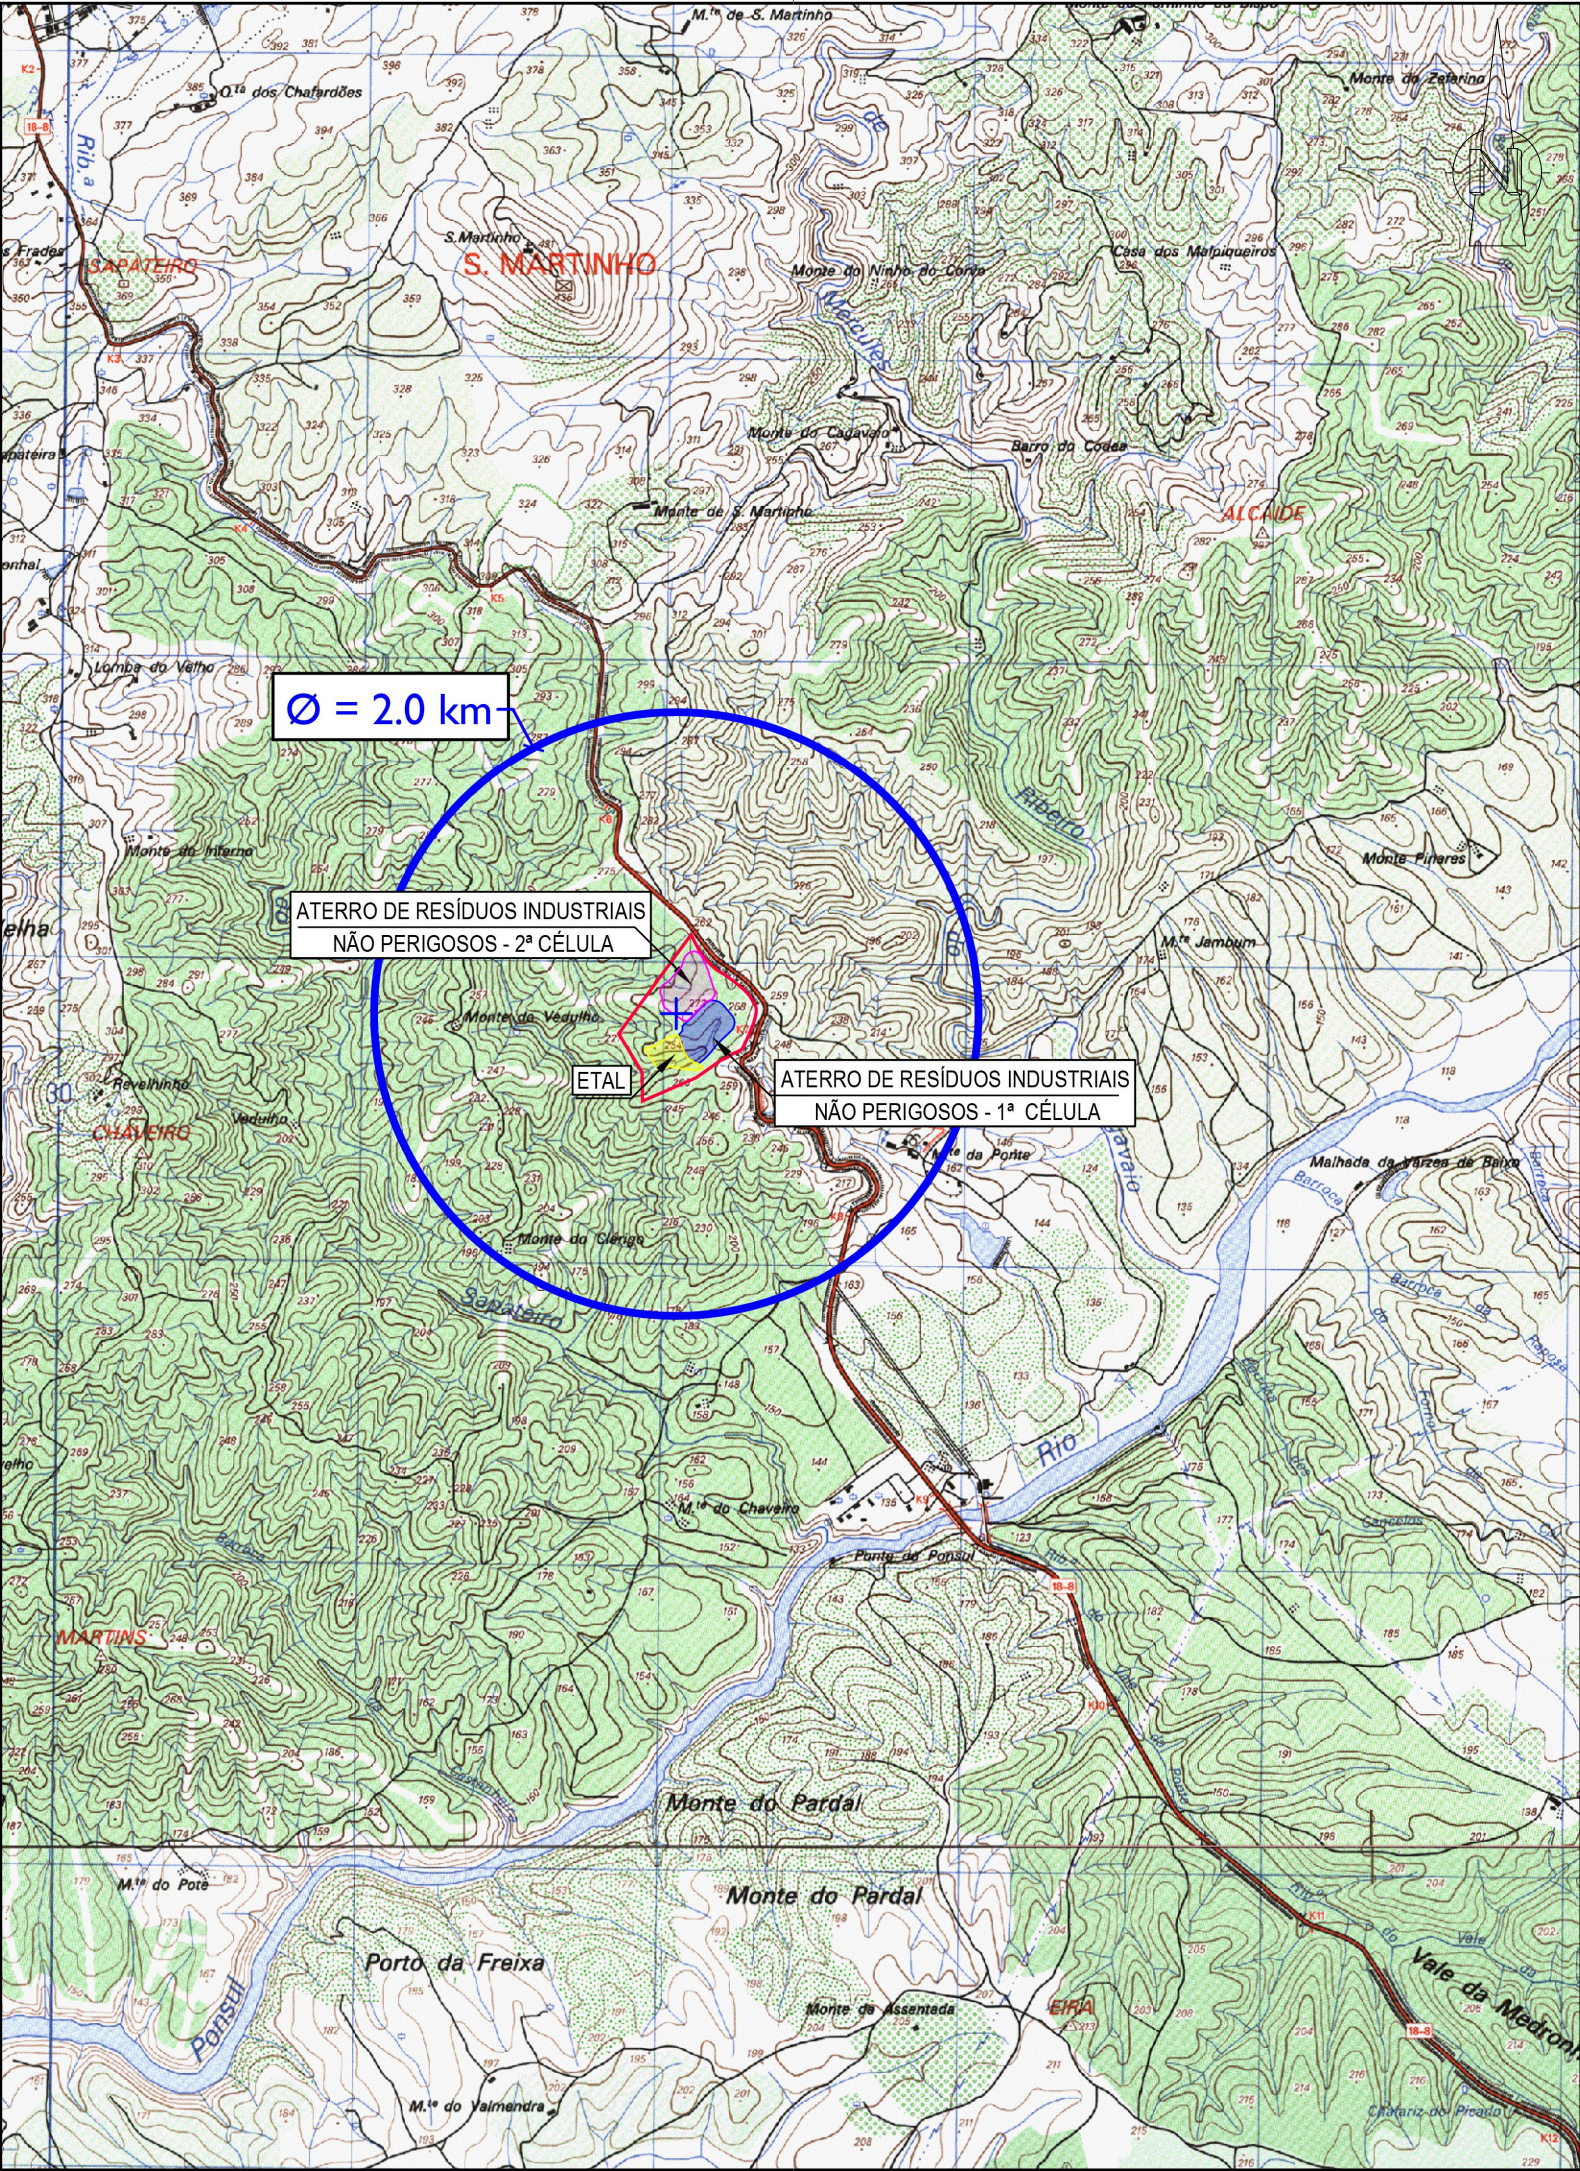

REVISÃO	DESCRIÇÃO DAS ALTERAÇÕES		DATA APROVADO		
DONO DE OBRA:  BIOSMART soluções ambientais					
PROJECTO: - LOCAL: ATERRO DE RESIDUOS NÃO PERIGOSOS DE CASTELO BRANCO					
ESPECIALIDADE: RESÍDUOS SÓLIDOS		FASE: LICENCIAMENTO 2ª Versão			
DESIGNAÇÃO: LOCALIZAÇÃO DA INSTALAÇÃO/ESTABELECIMENTO INDUSTRIAL E SEUS LIMITES E ABRANGENDO UM RAIO DE 1KM A PARTIR DA MESMA, COM INDICAÇÃO DA ZONA DE PROTEÇÃO E DA LOCALIZAÇÃO DOS EDIFÍCIOS PRINCIPAIS, DESIGNADAMENTE EDIFÍCIOS DE HABITAÇÃO, HOSPITAIS, ESCOLAS E INDÚSTRIAS					
 PROJECTOS DE ENGENHARIA E ARQUITECTURA Rua Manuel Rodrigues da Silva, nº 7C, escritório nº 6, 1600-503 Lisboa tel. nº 217 121 080 - fax nº 217 121 081 - geral@proengal.pt	PROJECTOU:	António Flor, Eng.	ESCALAS: 1/ 25 000	Nº 01	
	DESENHOU:	Cláudia Pereira			
	COPIOU:		DATA:	ABRIL 2026	
	VERIFICOU:	Margarida Correia, Eng.	ARQUIVOS:	P2022/001	SUBSTITUI:
	APROVOU:		P2022.001.RSU.LC.PL-01_REV2		SUBST. POR:
ESTE DESENHO NÃO PODE SER REPRODUZIDO OU USADO PARA QUALQUER OUTRO FIM A NÃO SER O AQUI INDICADO, SEM AUTORIZAÇÃO PRÉVIA DO GABINETE PROJECTISTA					