
ANEXO C – PLANTAS DO PROJETO

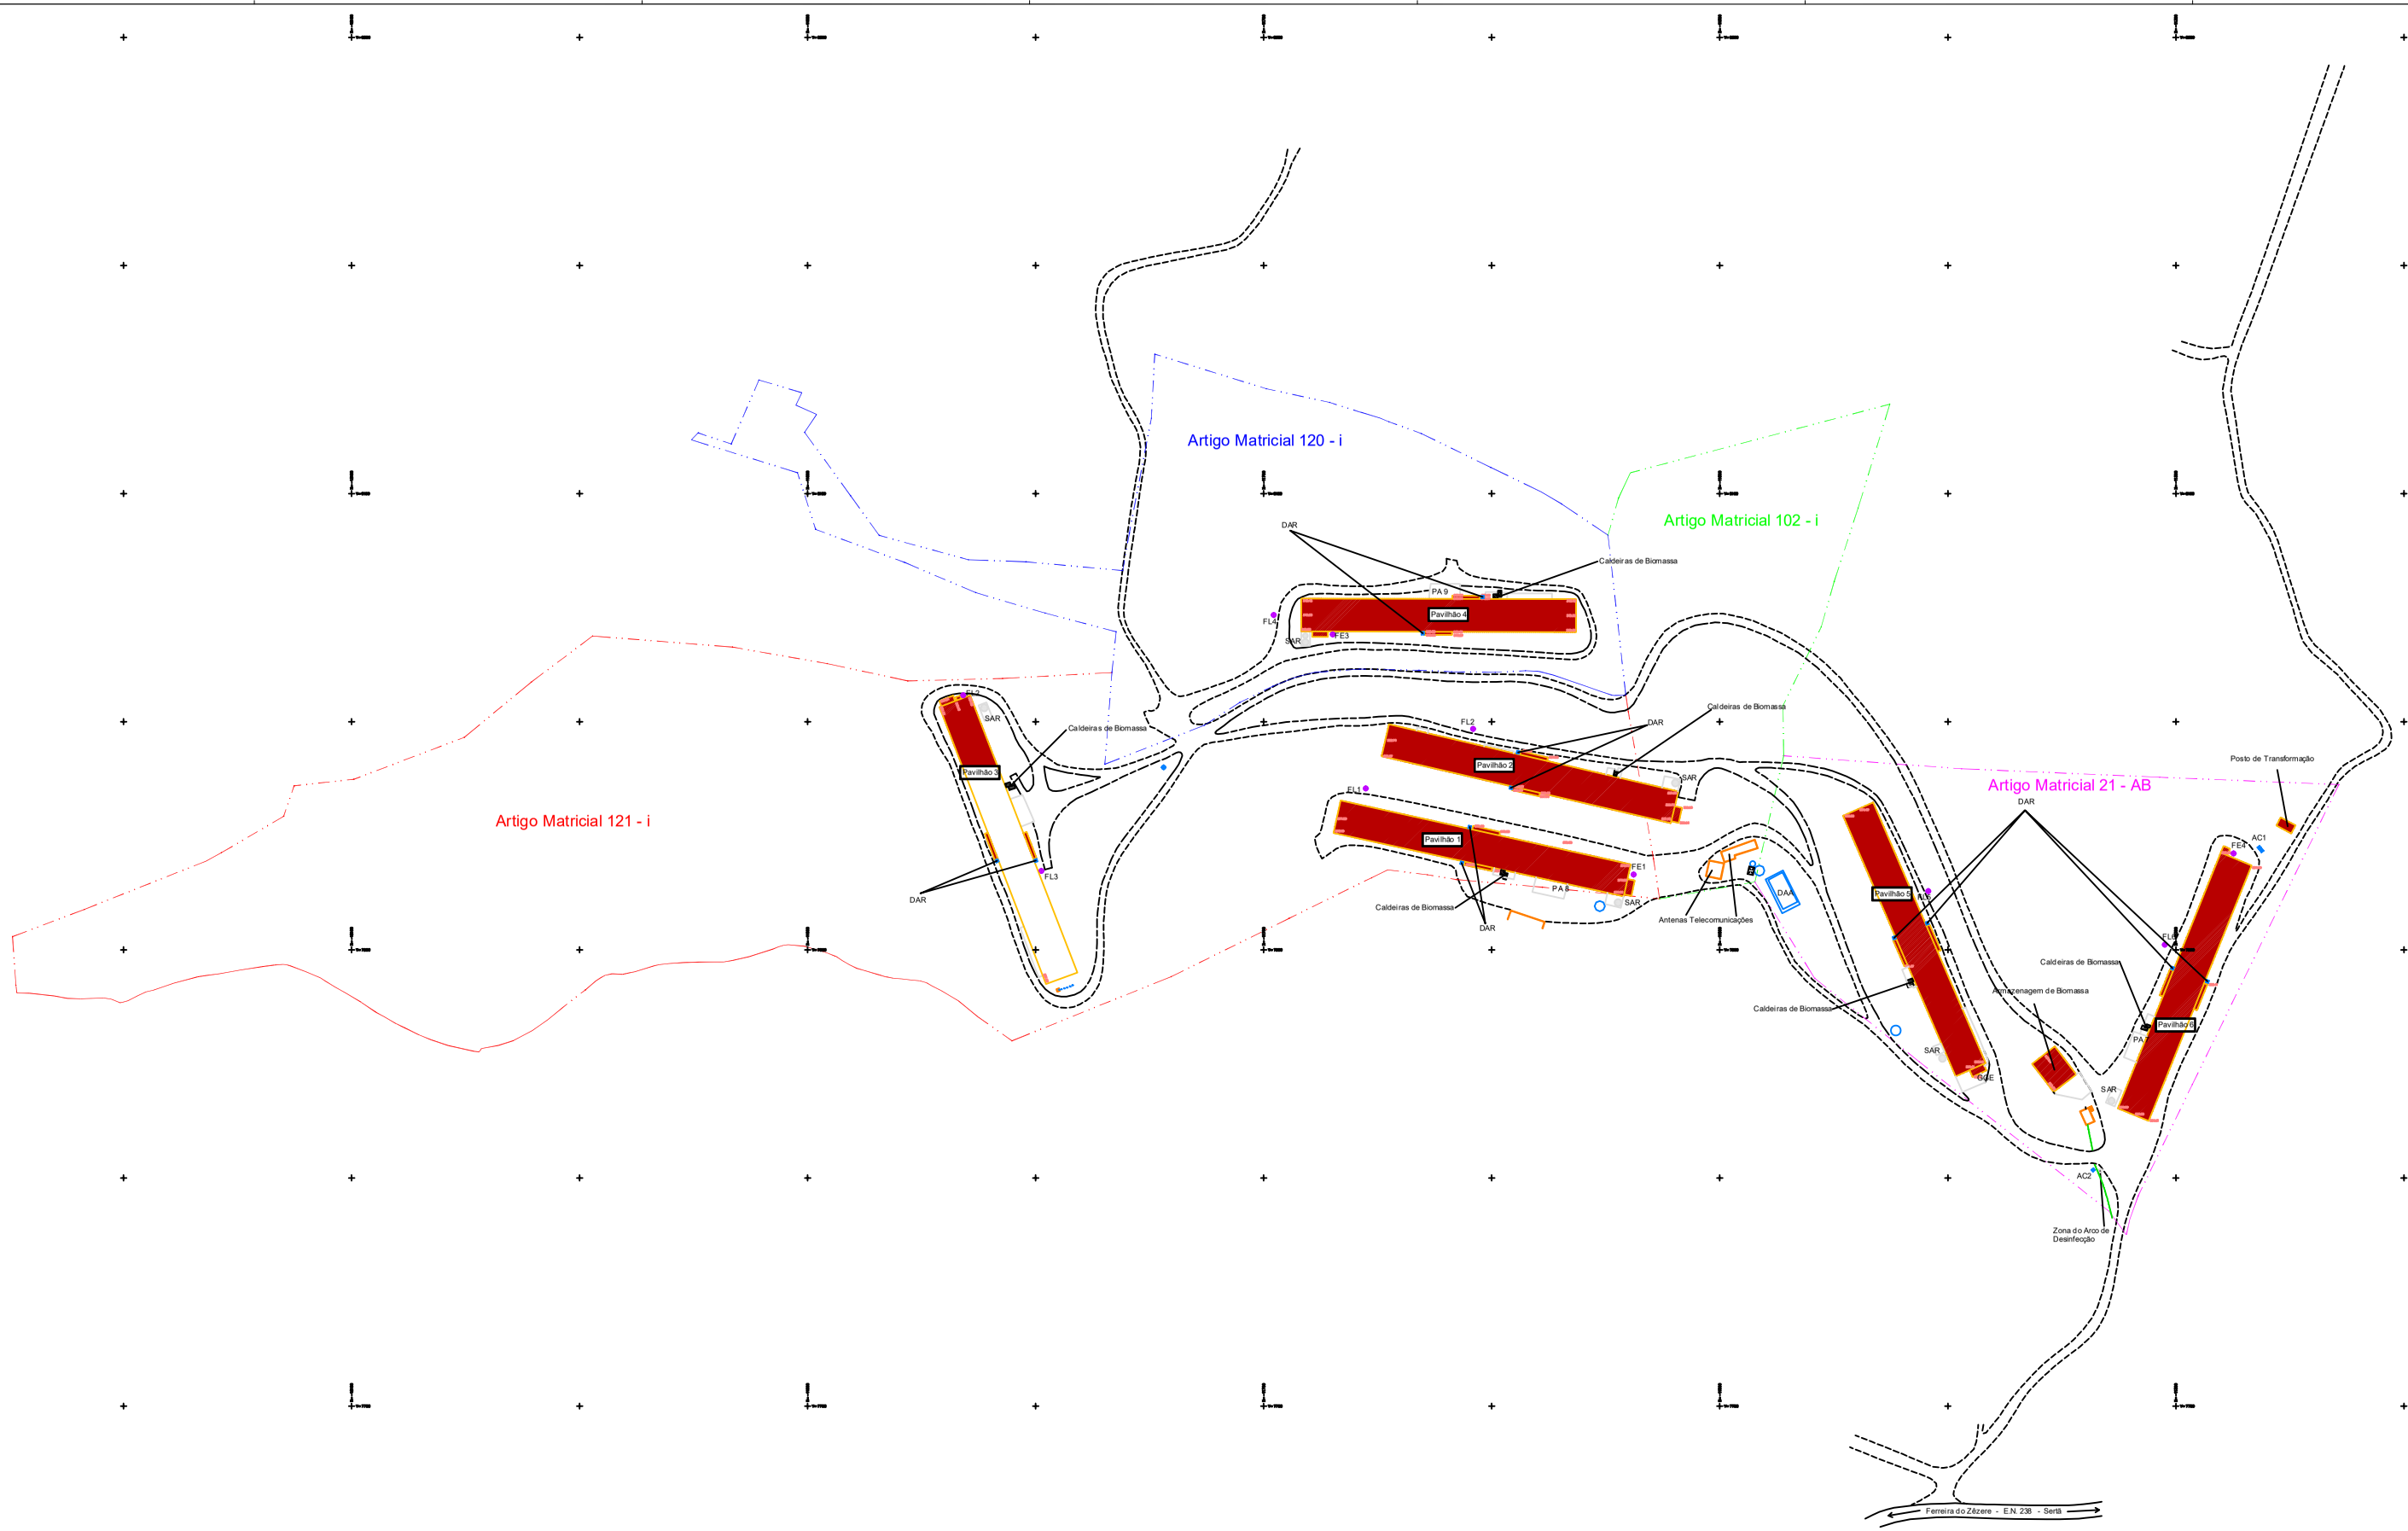

DAA - Depósito água Armazenamento principal
PA- Parque Armazenamento Resíduos - Cinzas
SAR - silos Armazenamento Ração
FL 1 a 6 - Fossas Lavagem pavilhão
FE 1 a 4 - Fossas estanque ISA
AC1/2 - Agua captação subterrânea
GGE - Grupo Gerador Emergência

Quadro de áreas

Area Total do terreno	xxxx m²


Escala Gráfica

Escala Convencional

Sistema de Referência Altimétrico: Nível Médio do Marégrafo de Cascais
Sistema de Referência de Coordenadas: Projecção Rectangular Hayford Gauss, datum PT-TM

Levantamento Topográ

Escala: 1/1000		Data: março 20
Local: Cabeço de Boi;		Requerente: Agropefe
Topógrafo: Nuno Silva		CAP: COP 4 14659/2006 DL

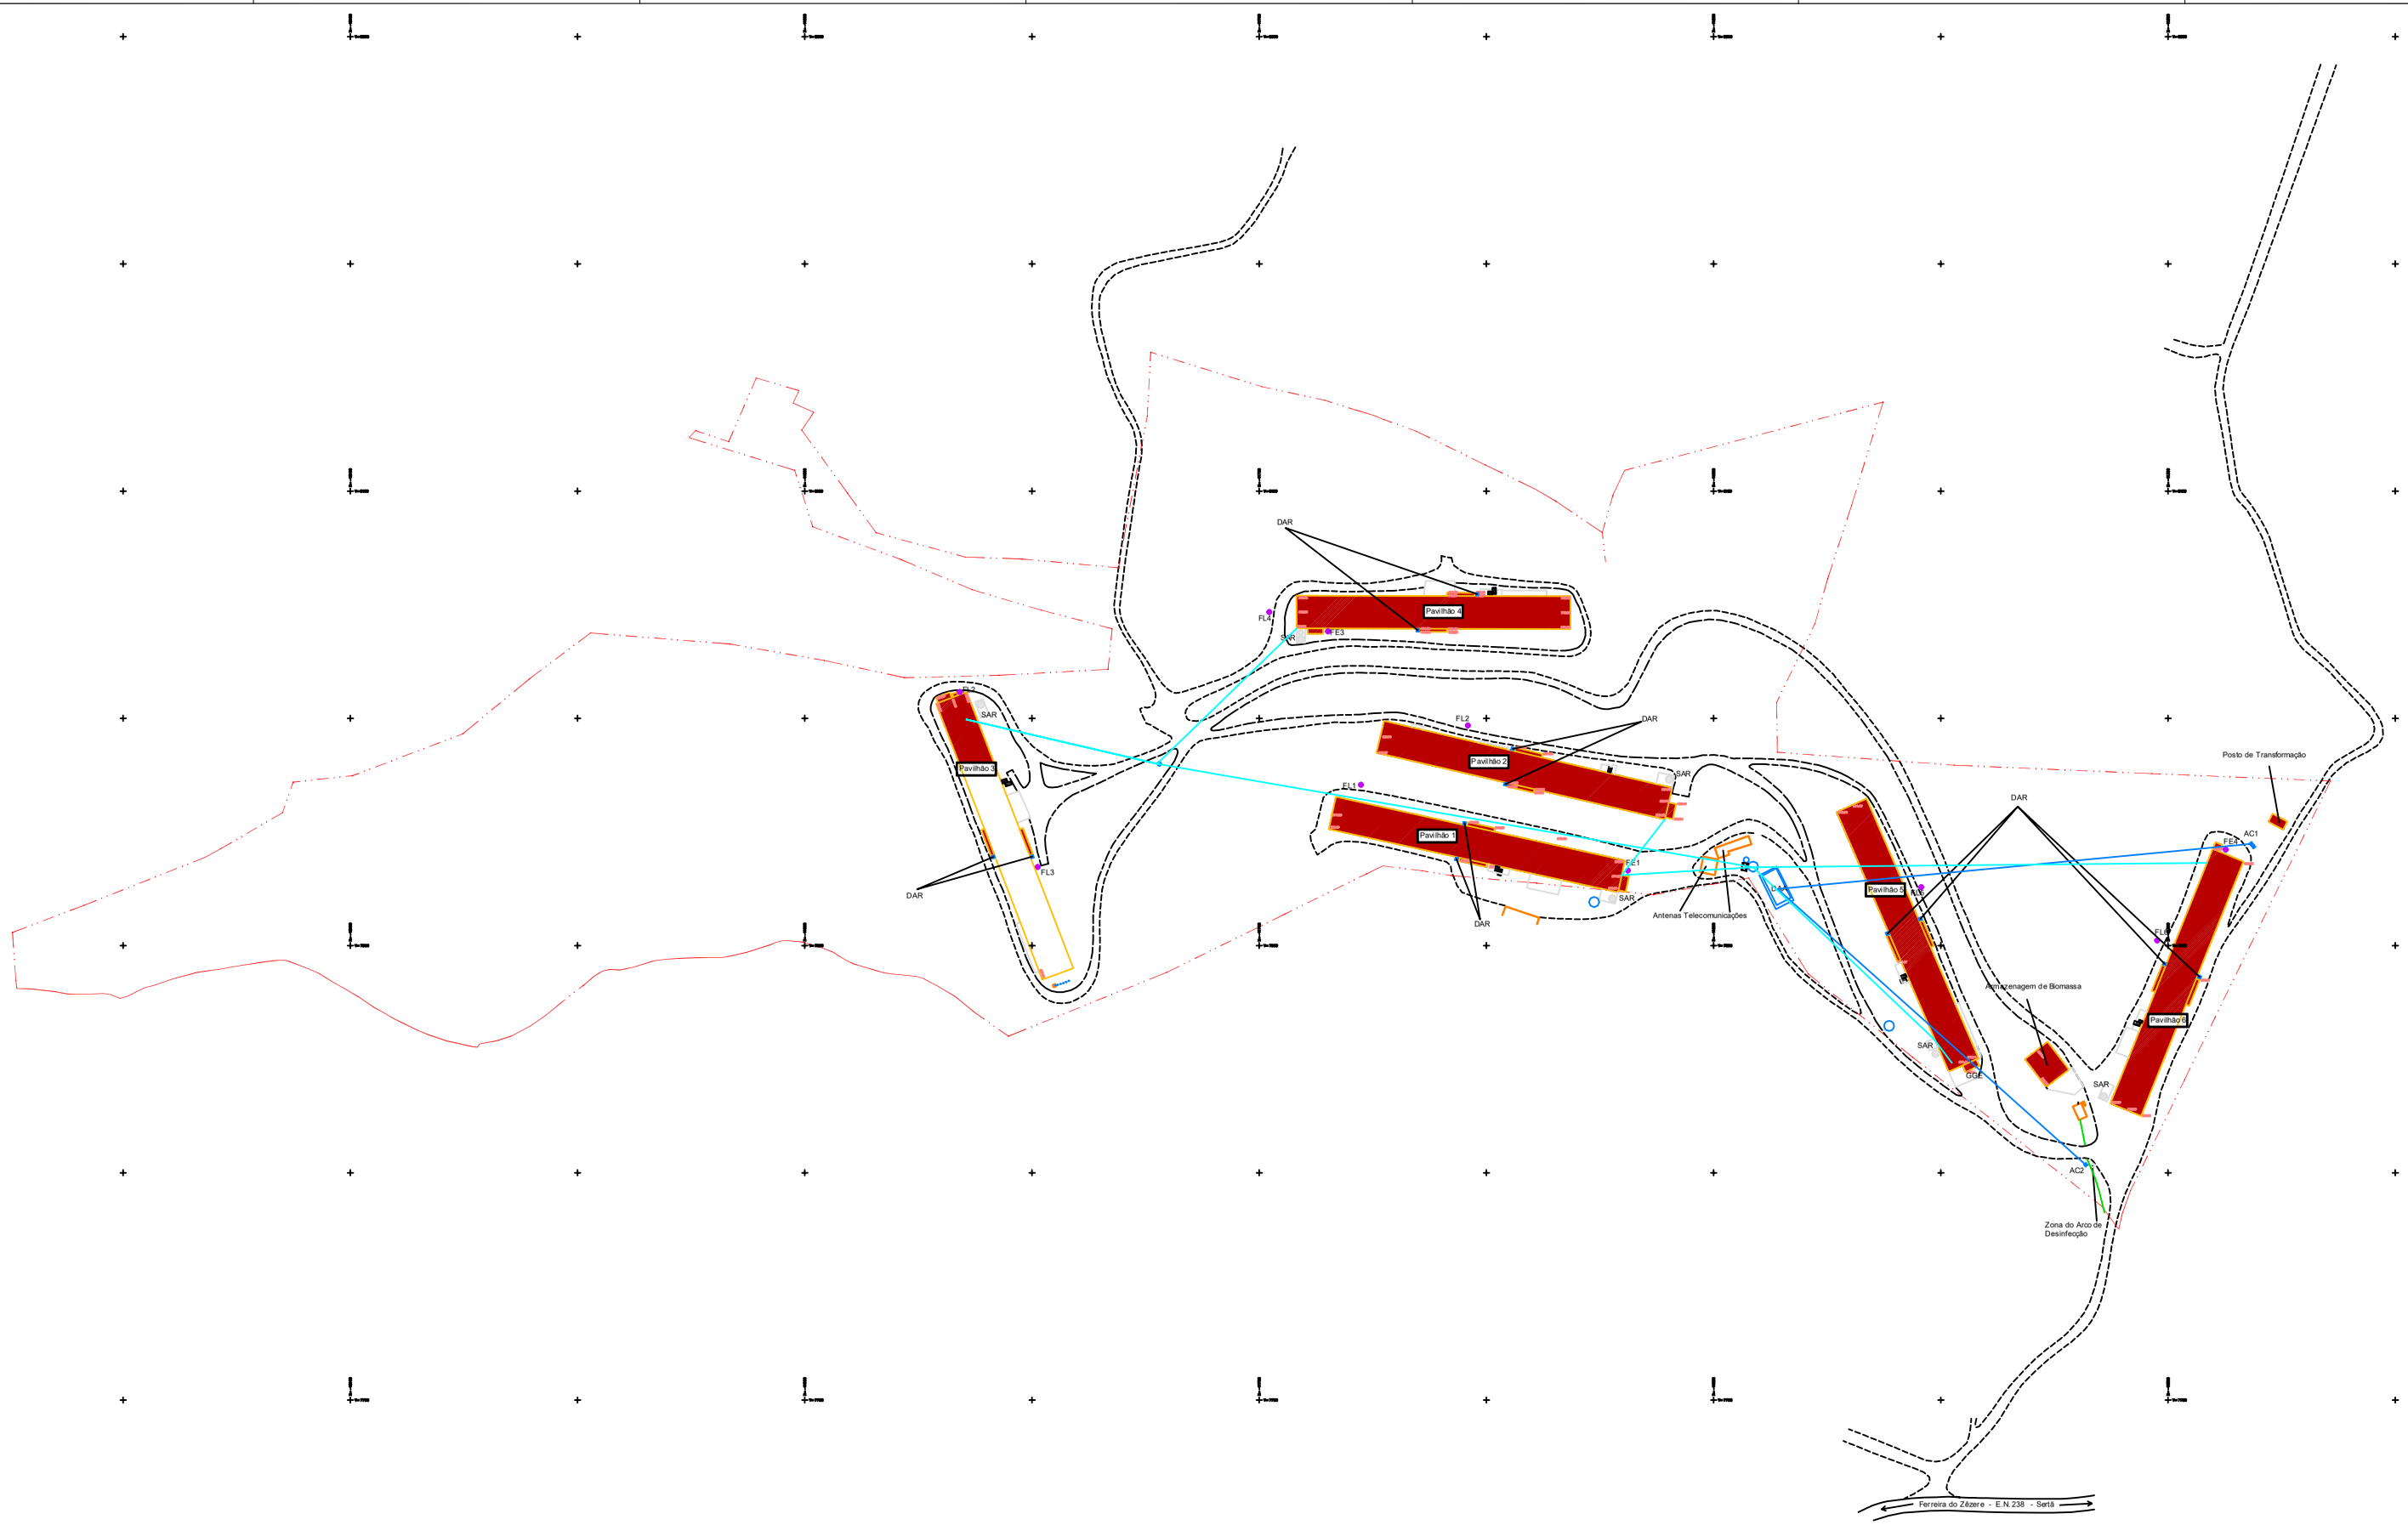

DAA - Depósito água Armazenamento principal
SAR - silos Armazenamento Ração
FL 1 a 6 - Fossas Lavagem pavilhão
FE 1 a 4 - Fossas estanques ISA
AC1/2 - Agua captação subterrânea
GGE - Grupo Gerador Emergência

Quadro de áreas

Área Total do terreno	xxxx m²


Escala Gráfica

Escala 1/1000

Sistema de Referência Altimétrico: Nível Médio do Marégrafo de Cascais
Sistema de Referência de Coordenadas: Projecção Rectangular Hayford Gauss, datum PT-TM

Levantamento Topográ

Escala: 1/1000		Data: março 20
Local: Cabeço de Boi;		Requerente: Agropefe
Topógrafo: Nuno Silva		CAP: COP 4 14659/2006 DL

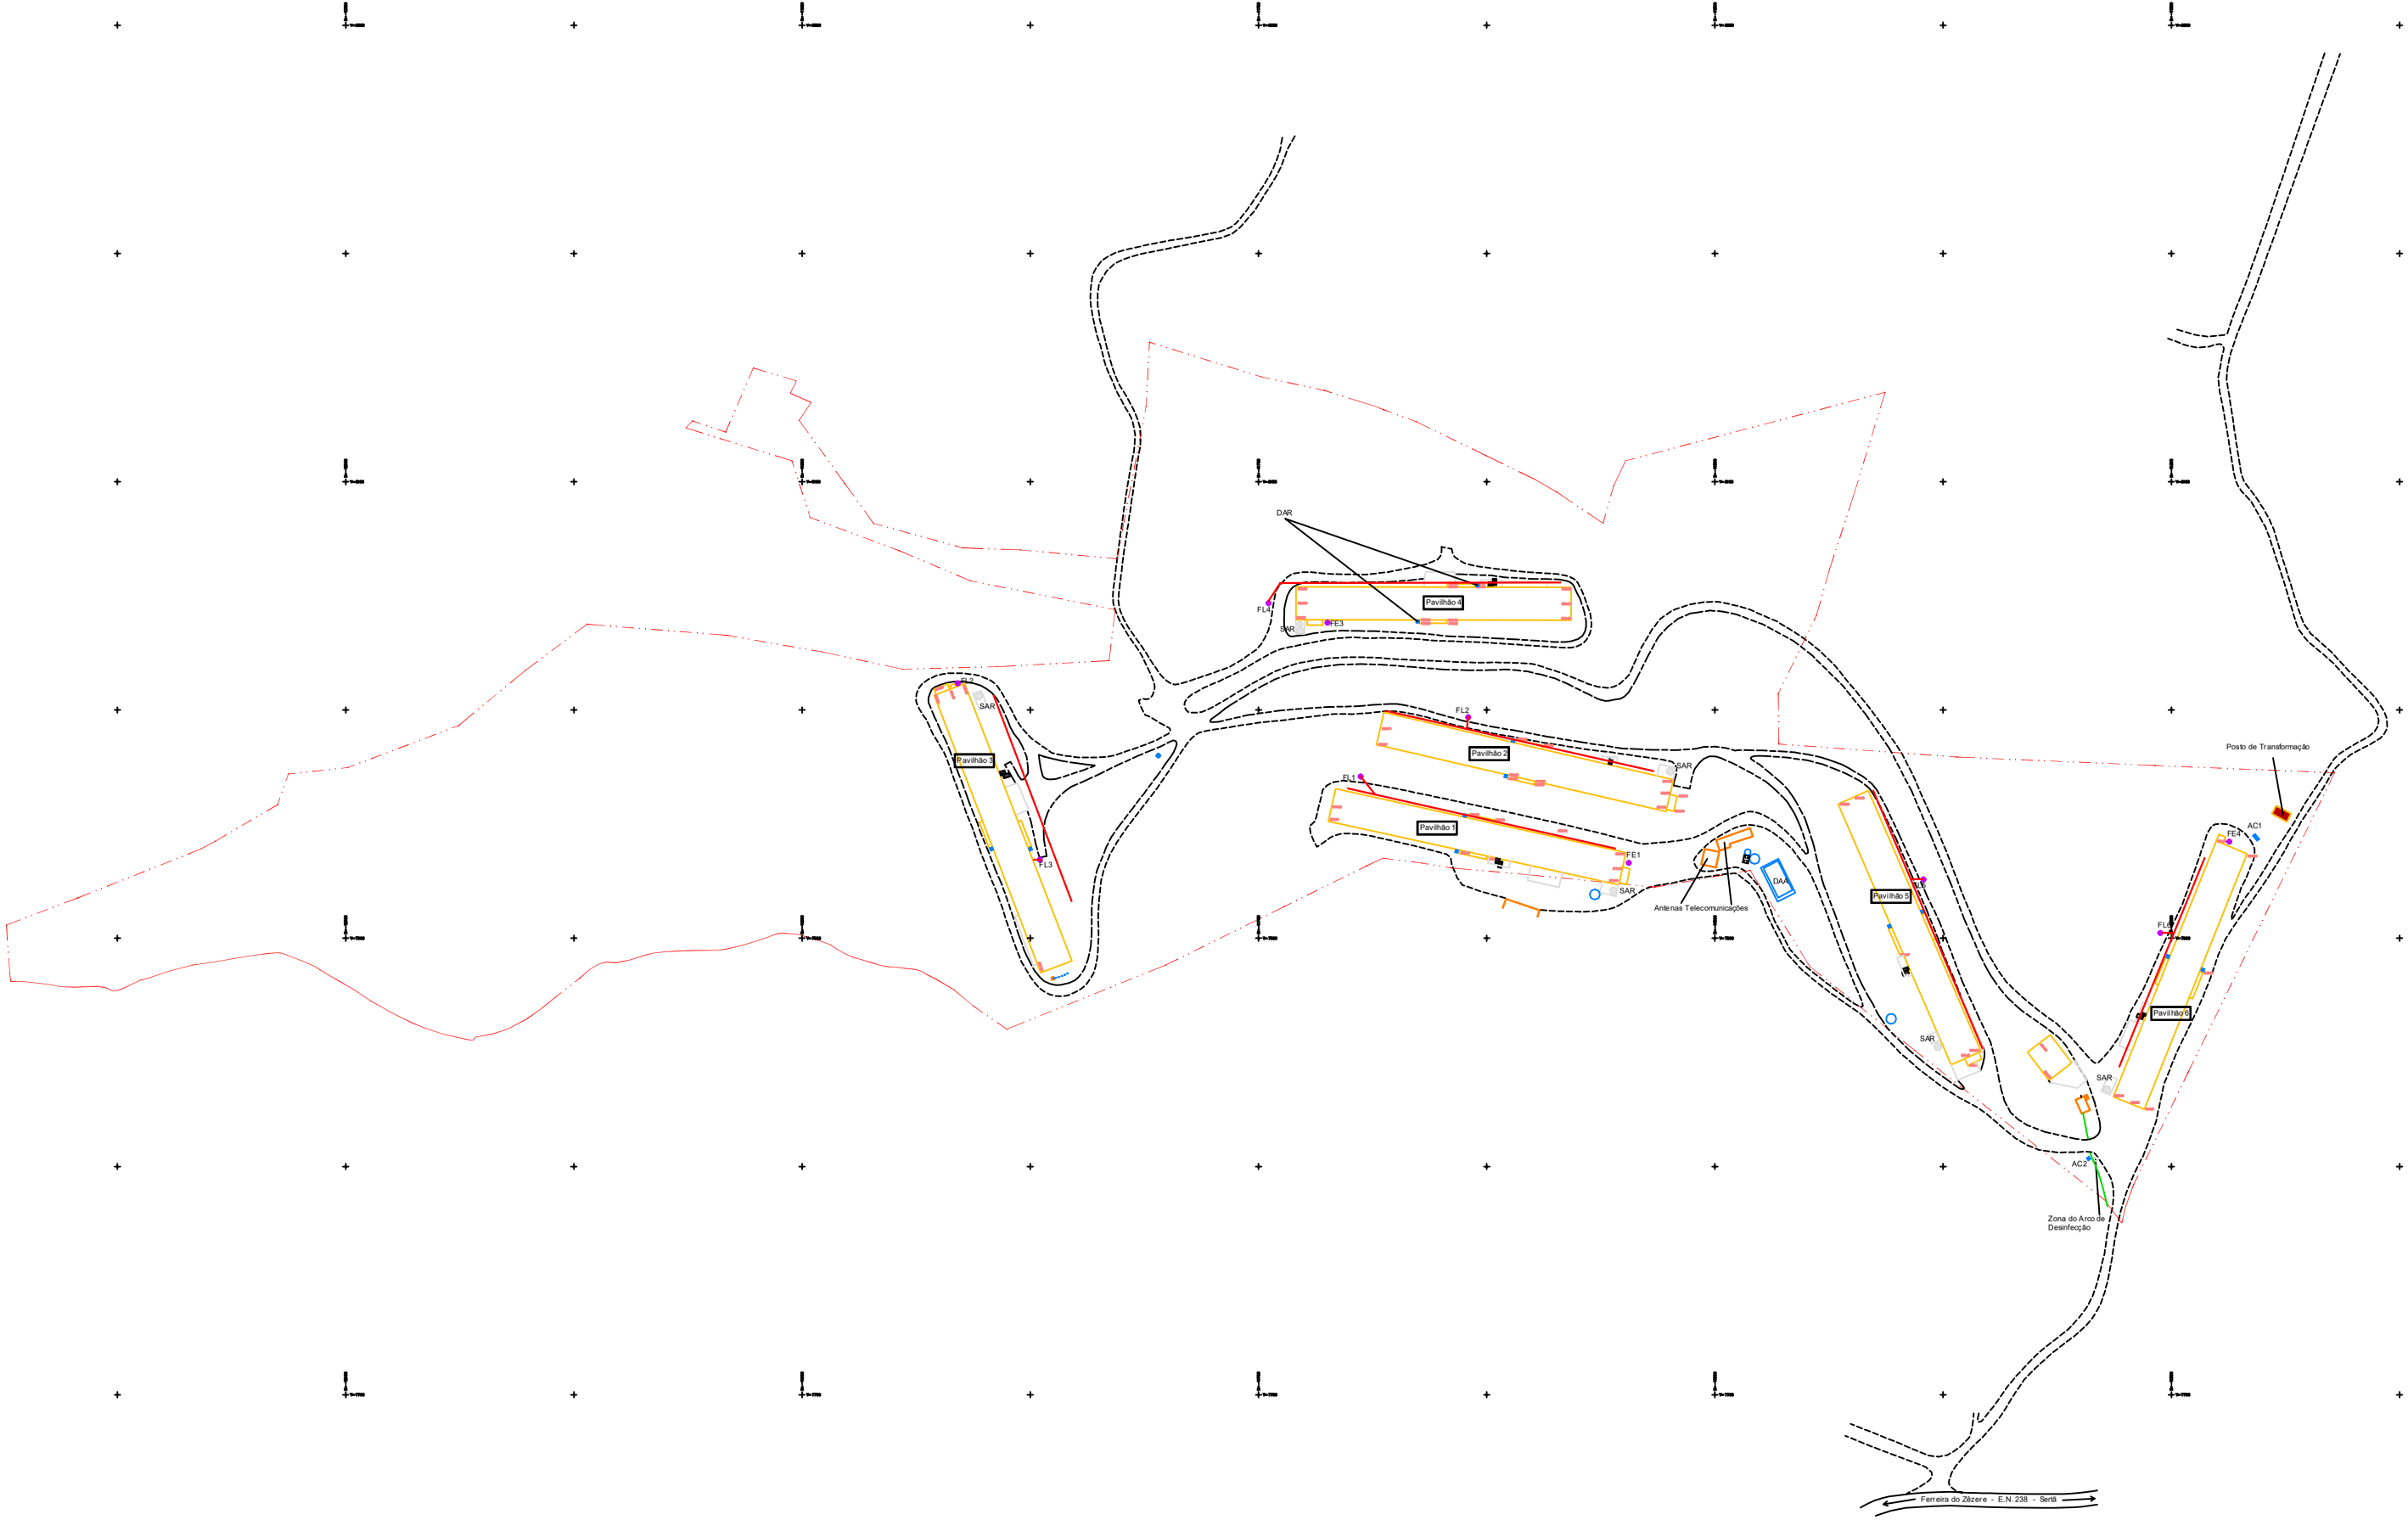

- rede residual

DAA - Depósito água Armazenamento principal
SAR - silos Armazenamento Ração
FL 1 a 6 - Fossas Lavagem pavilhão
FE 1 a 4- Fossas estanque ISA
AC1/2 - Água captação subterrânea

Quadro de áreas:


Área Total do terreno	xxxx m²


Escala Gráfica


Sistema de Referência Altimétrico: Nível Médio do Marégrafo de Cascais
Sistema de Referência de Coordenadas: Projecção Rectangular Hayford Gauss, datum PT-TM06/ETRS 89

Levantamento Topográfico


Escala: 1/1000		Data: março 2022
Local: Cabeço de Boi;		Requerente: Agropefe
Topógrafo: Nuno Silva		CAP: COP 414659/2006 DL

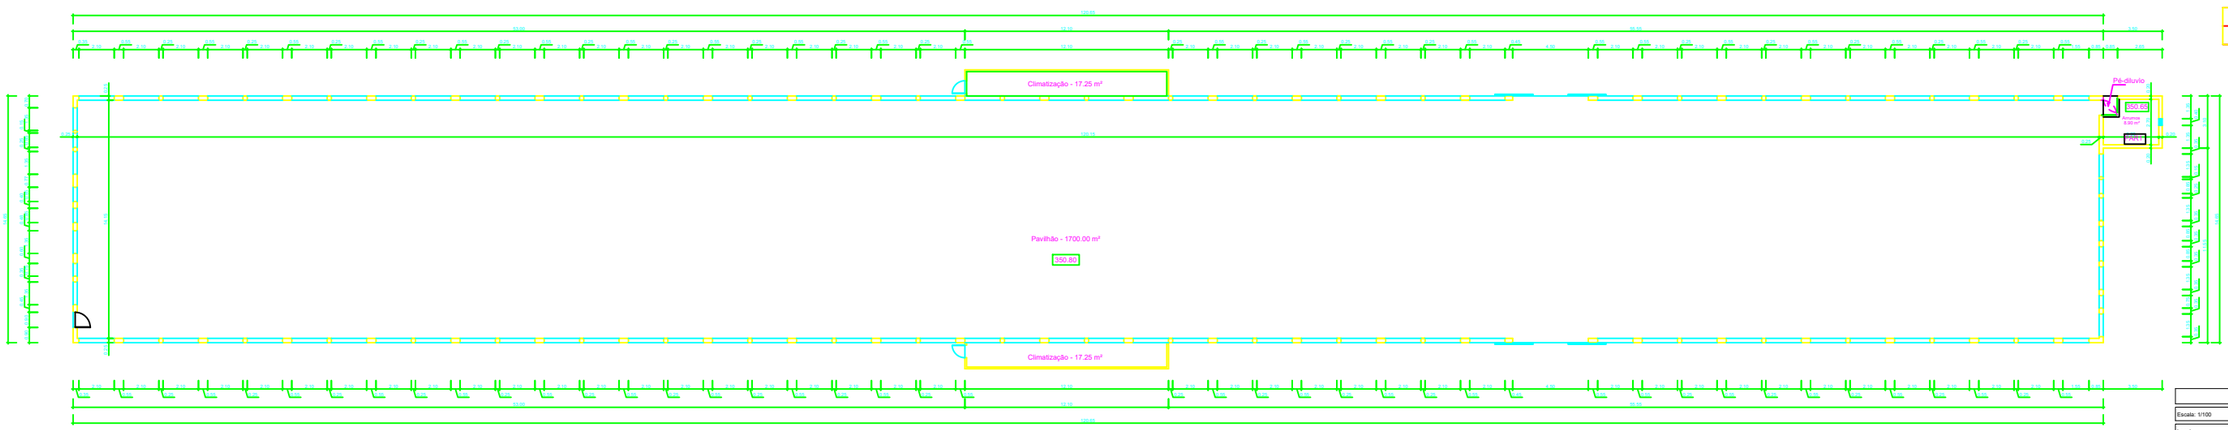
Área de implantação - pavilhão 18
Área bruta de construção 18
Climatização - 17.25 m²
Pavilhão - 1700.00 m²
350.89
Pé-direito
Climatização - 17.25 m²
PLANTA DO PISO
PAVILHÃO 1 - PLANTA DO P
Escala: 1/100
Data:
Local:
Requerente:
Topógrafo: Nuno Silva
CAP. COP 414659/2006 DL

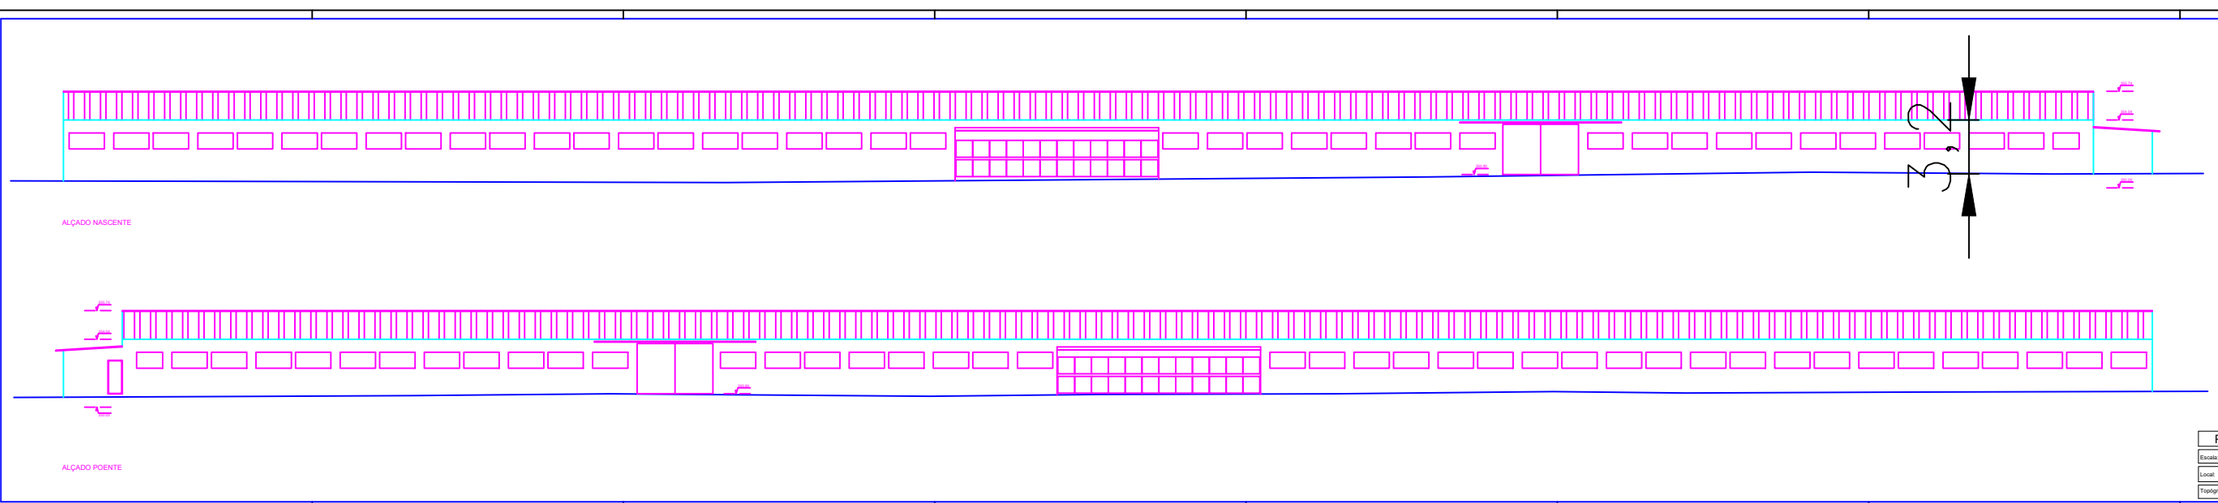
ALÇADO NASCENTE
ALÇADO POENTE
PAVILHÃO 1 - ALÇADOS (Nascente
Escala: 1/100
Data:
Local:
Requerente:
Topógrafo: Nuno Silva
CAP. COP 414659/2006 DL

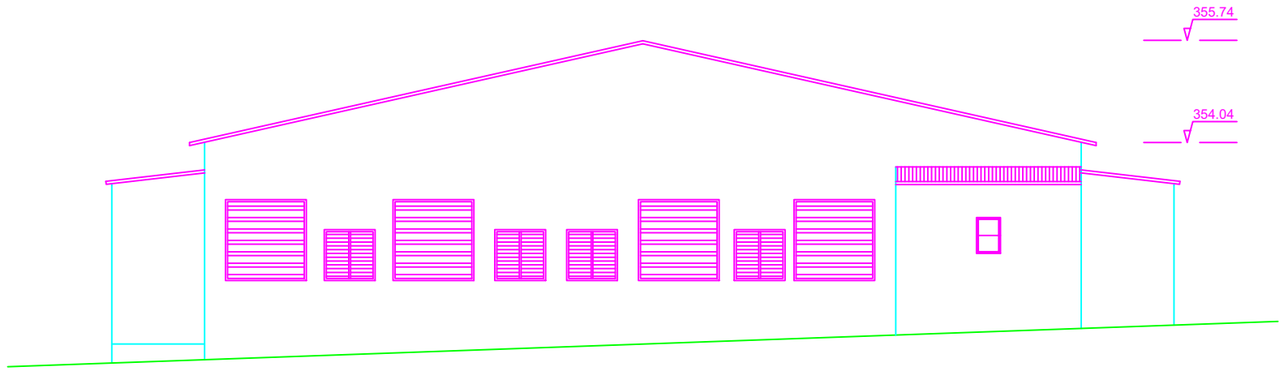


ALÇADO NORTE

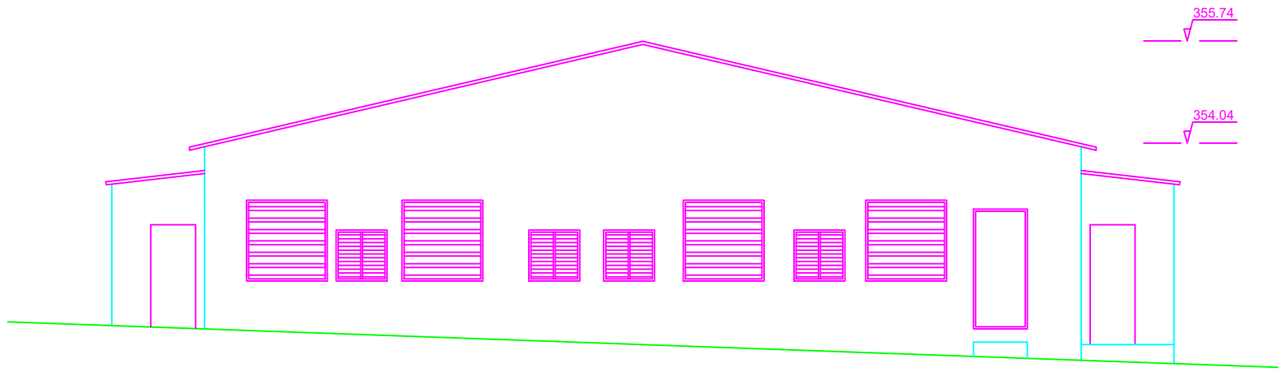

ALÇADO SUL

PAVILHÃO 1 - ALÇADOS (Norte e Sul)


Escala: 1/100		Data:	Folha nº 03
Local:	Requerente:		
Topógrafo: Nuno Silva	CAP: COP 414659/2006 DL		

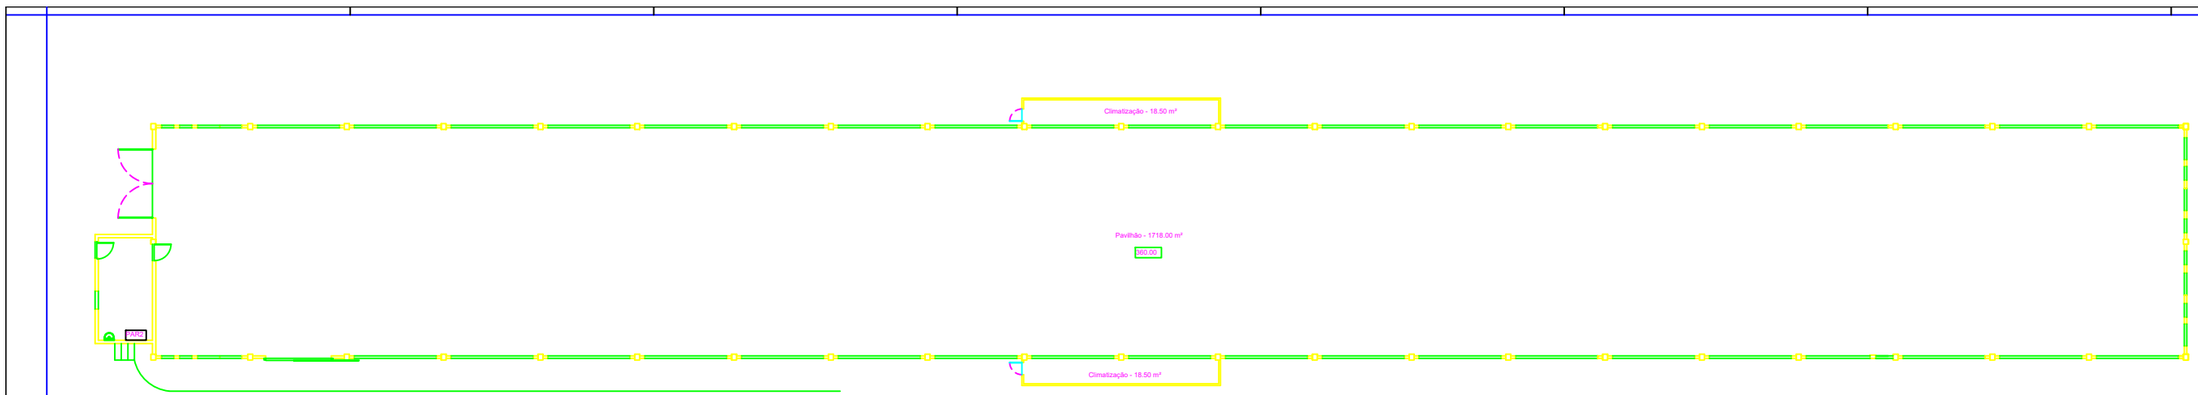

Área de implantação - pavilhão	1826.50 m²
Área bruta de construção	1826.50 m²


PAVILHÃO 2 - PLANTA DO PISO

Escala: 1/100		Data:	Folha nº 01
Local:		Requerente:	
Topógrafo: Nuno Silva		CAP: COP 414659/2006 DL	

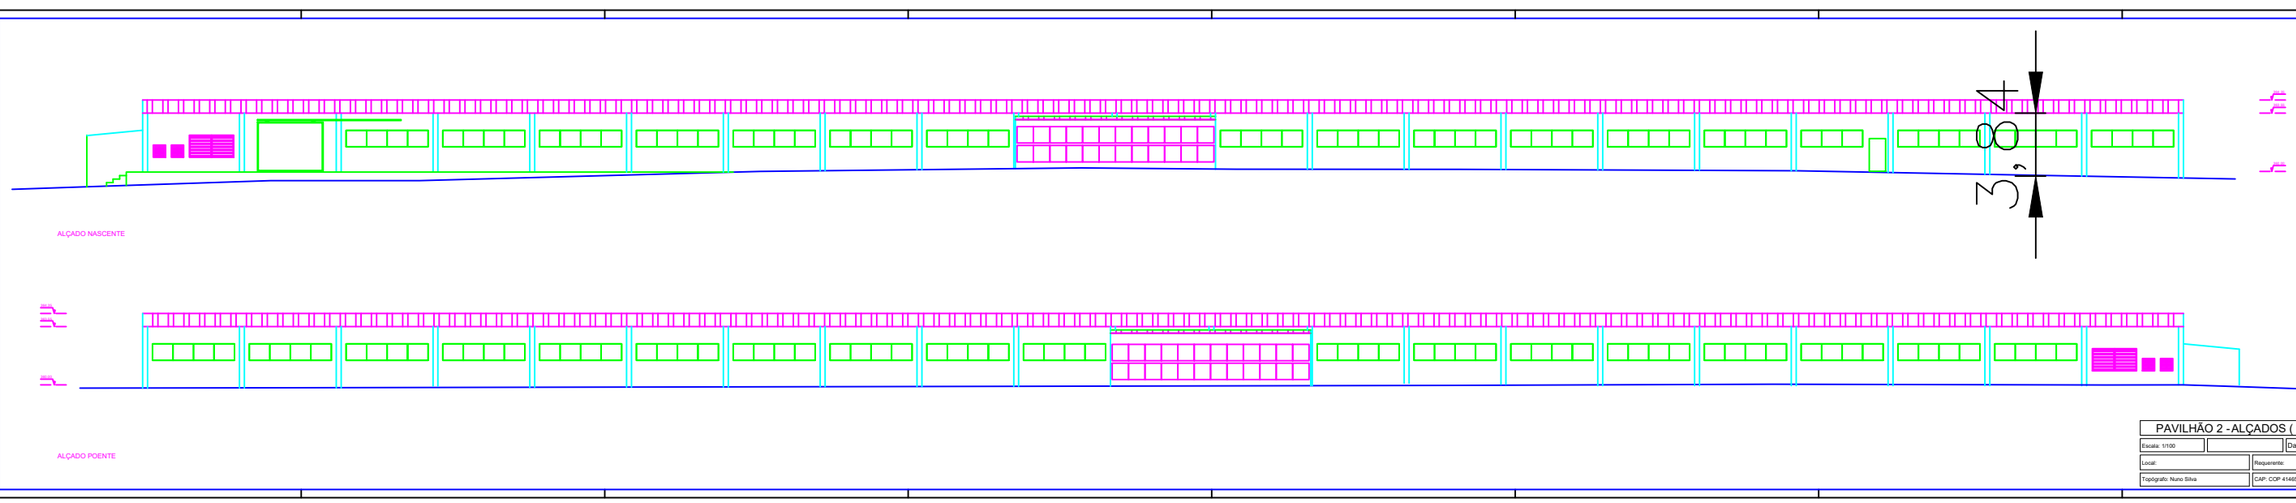


PAVILHÃO 2 - ALÇADOS (Nascente e Poente)

Escala: 1/100		Data:	Folha nº 02
Local:		Requerente:	
Topógrafo: Nuno Silva		CAP: COP 414659/2006 DL	

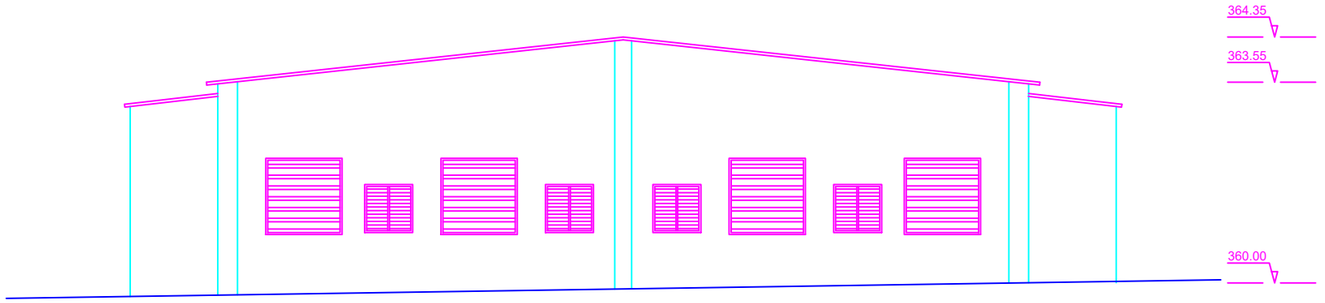

ALÇADO NORTE

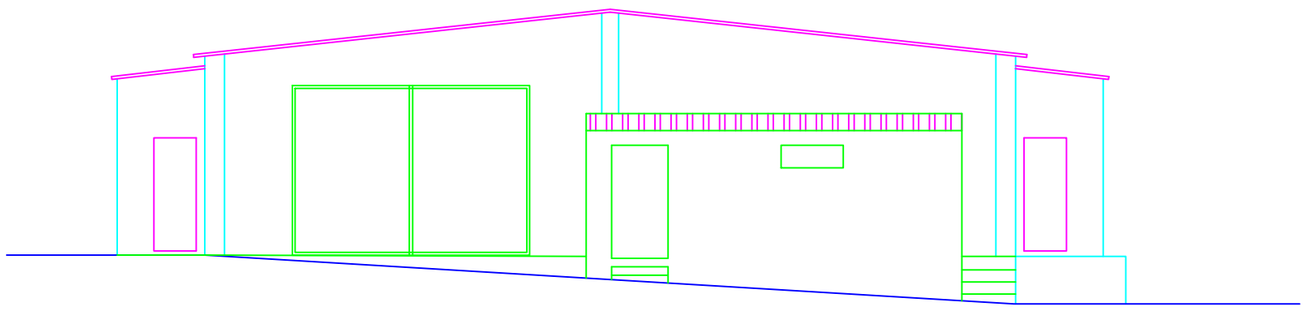

ALÇADO SUL

PAVILHÃO 2 - ALÇADOS (Norte e Sul)

Escala: 1/100		Data:	Folha n° 03
Local:		Requerente:	
Topógrafo: Nuno Silva		CAP: COP 414659/2006 DL	

Área de implantação - pavilhão	1763.55 m^2
Área bruta de construção	1763.55 m^2

Climatização - 18.50 m²

Pavilhão - 1659.00 m²

845.50

Climatização - 18.50 m²

Pé-direito

Arrecadação
13.80 m²

2.38 m²

PLANTA DO PISO


PAVILHÃO 3 - PLANTA DO PISO			
Escala: 1/100		Data:	Folha nº 01
Local:		Requerente:	
Topógrafo: Nuno Silva		CAP: COP 414659/2006 DL	

3,75


ALÇADO NORTE

ALÇADO SUL

PAVILHÃO 3 - ALÇADOS (Norte e Sul)			
Escala: 1/100		Data:	Folha nº 02
Local:		Requerente:	
Topógrafo: Nuno Silva		CAP: COP 414659/2006 DL	

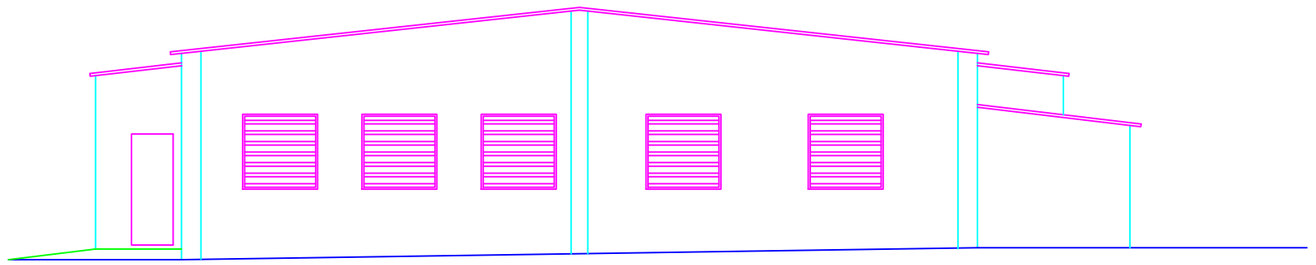


ALÇADO POENTE

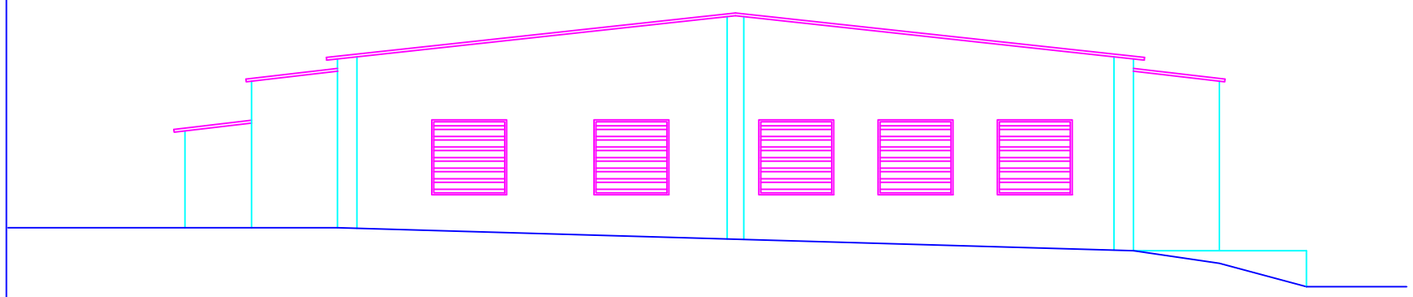

ALÇADO NASCENTE

PAVILHÃO 3 - ALÇADOS (Nascente e Poente)

Escala: 1/100		Data:	Folha n° 03
Local:	Requerente:		
Topógrafo: Nuno Silva	CAP: COP 414659/2006 DL		

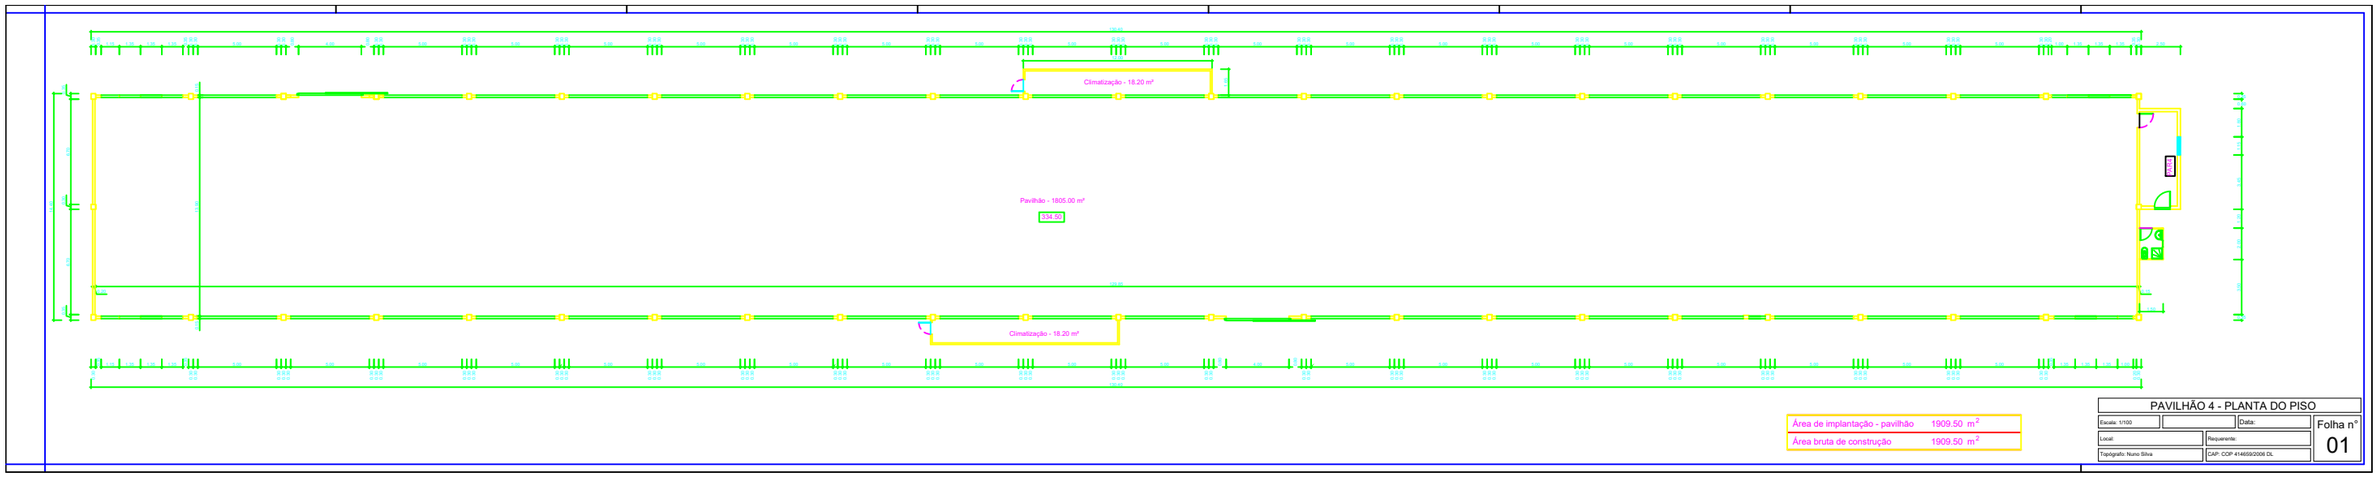


Área de implantação - pavilhão	1909.50 m²
Área bruta de construção	1909.50 m²

PAVILHÃO 4 - PLANTA DO PISO

Escala: 1/100 | Data: | Folha nº 01

Local: | Requerente:

Topógrafo: Nuno Silva | CAP: COP 414659/2006 DL

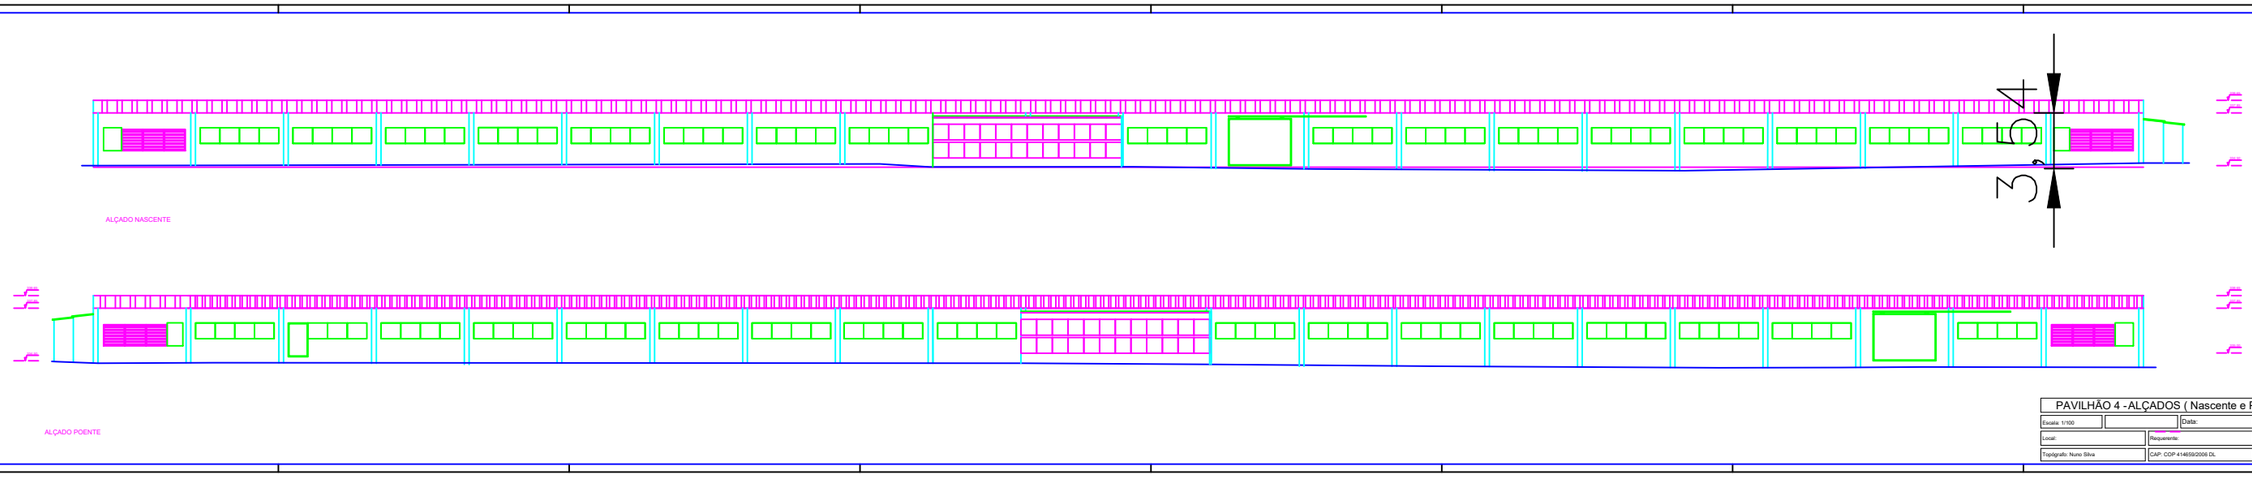


PAVILHÃO 4 - ALÇADOS (Nascente e Poente)


Escala: 1/100 | Data: | Folha nº 02

Local: | Requerente:

Topógrafo: Nuno Silva | CAP: COP 414659/2006 DL

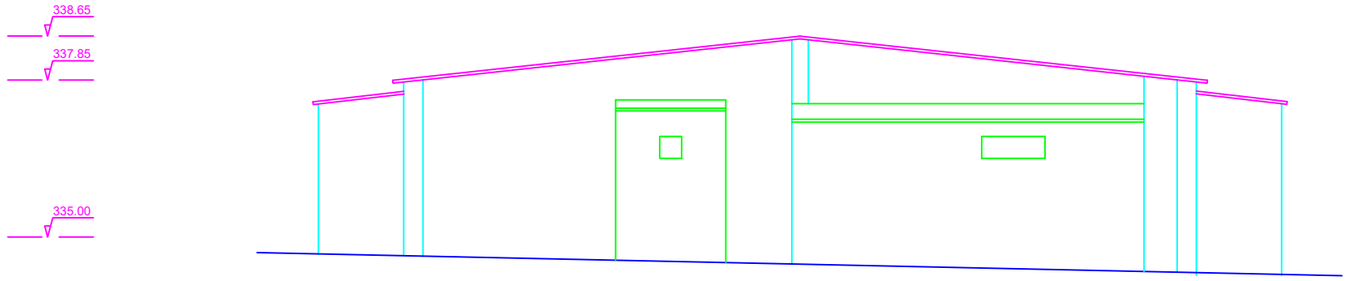


ALÇADO NORTE

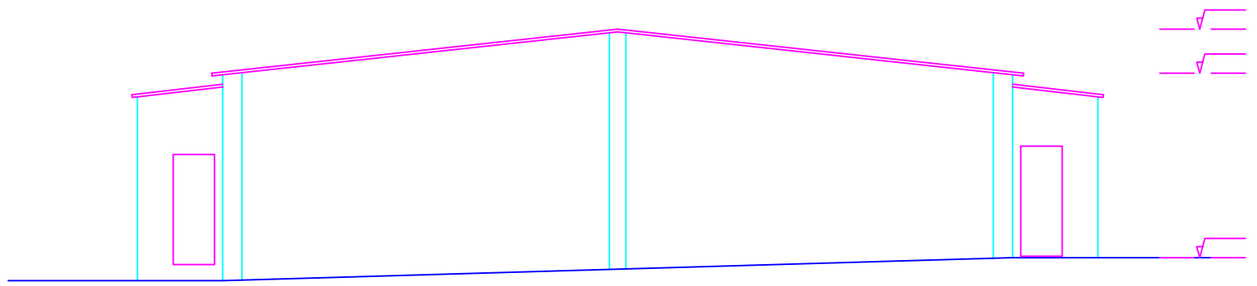

ALÇADO SUL

PAVILHÃO 4 - ALÇADOS (Norte e Sul)

Escala: 1/100		Data:	Folha n° 03
Local:	Requerente:		
Topógrafo: Nuno Silva	CAP: COP 414659/2006 DL		

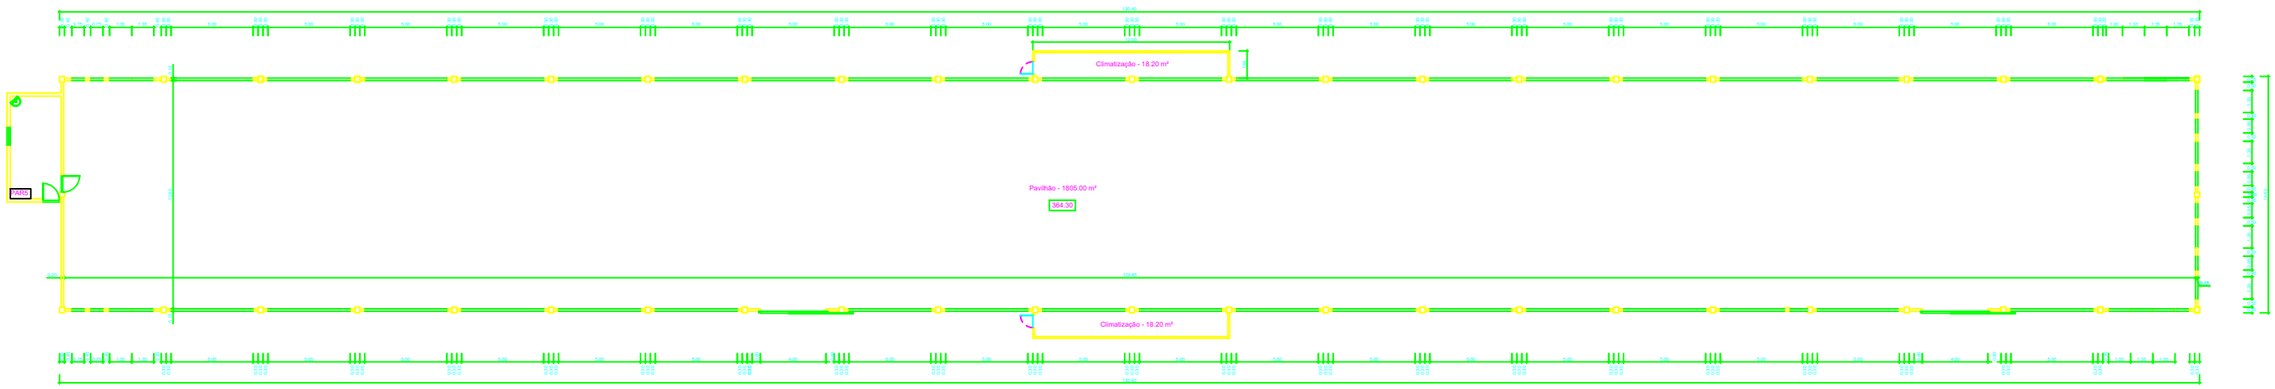

Área de implantação - pavilhão	1911.70	m^2
Área bruta de construção	1911.70	m^2


PAVILHÃO 5 - PLANTA DO PISO

Escala: 1/100 | Data:

Local: | Requerente:

Topógrafo: Nuno Silva | CAP: COP 414659/2006 DL

Folha nº 01

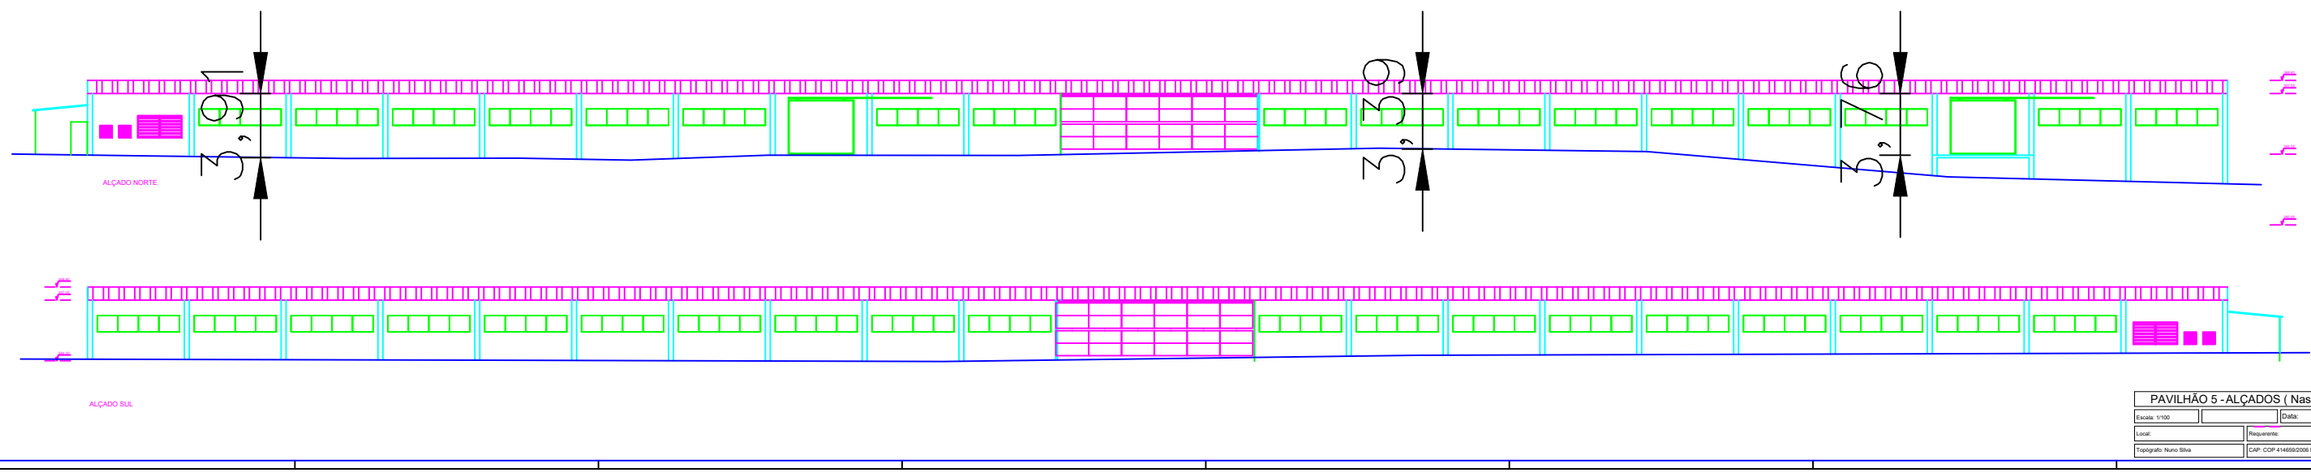


PAVILHÃO 5 - ALÇADOS (Nascente e Poente)

Escala: 1/100 | Data:


Local: | Requerente:

Topógrafo: Nuno Silva | CAP: COP 414659/2006 DL

Folha nº 02

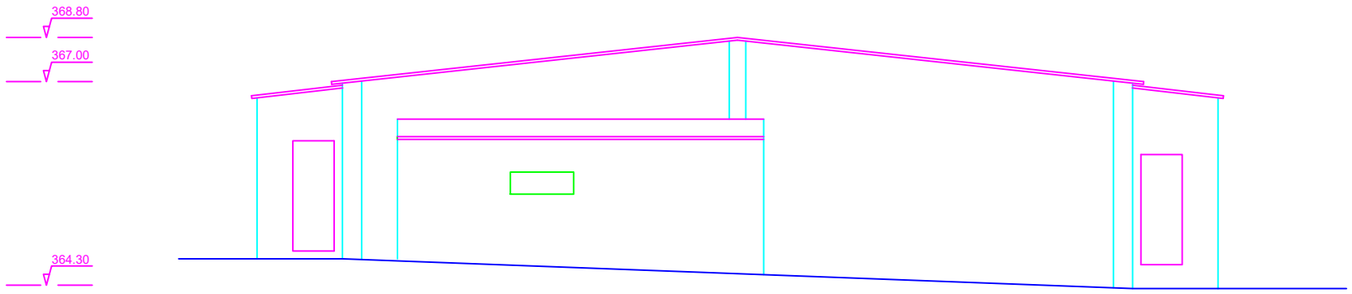


ALÇADO NASCENTE

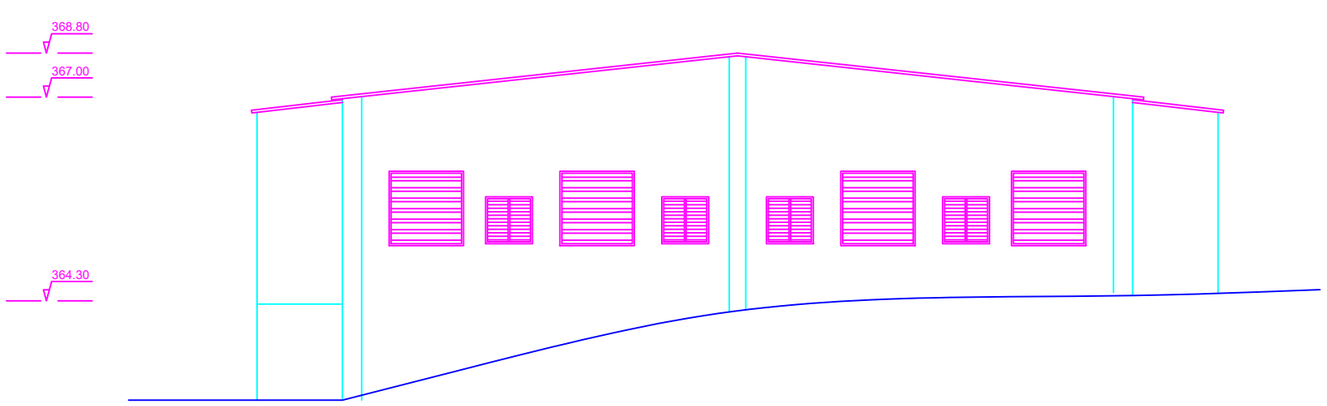

ALÇADO POENTE

PAVILHÃO 5 - ALÇADOS (Norte e Sul)


Escala: 1/100		Data:	Folha n° 03
Local:	Requerente:		
Topógrafo: Nuno Silva	CAP: COP 414659/2006 DL		

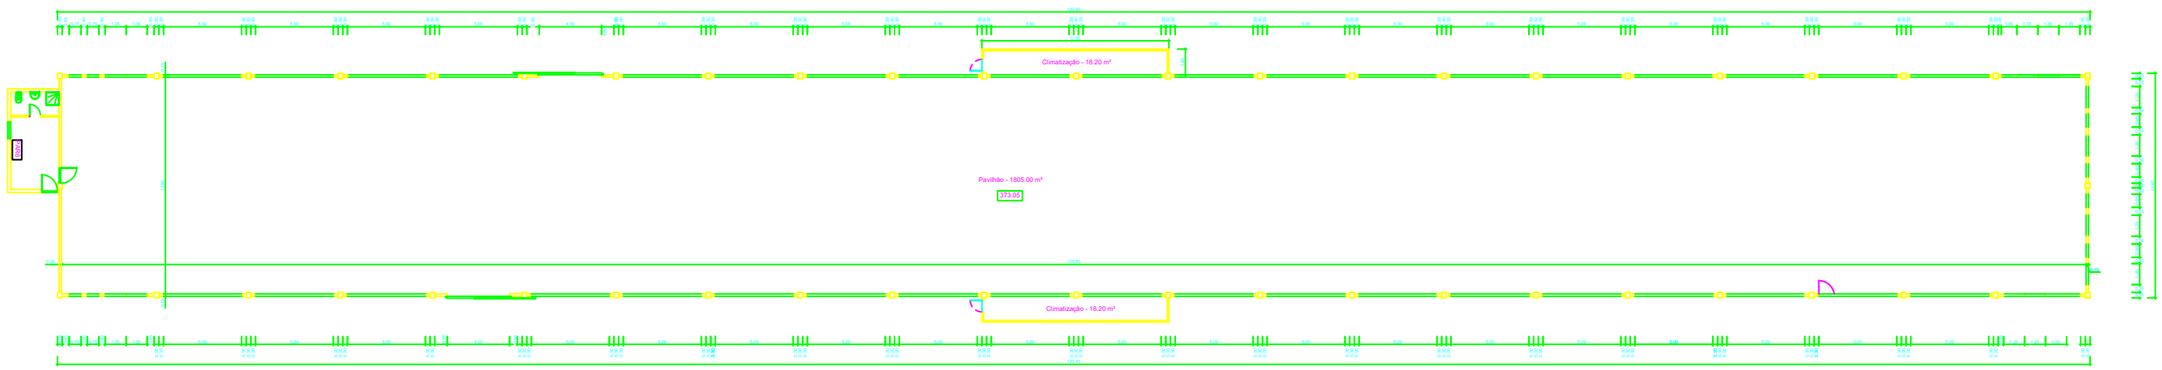

Área de implantação - pavilhão	1911.70 m²
Área bruta de construção	1911.70 m²


PAVILHÃO 6 - PLANTA DO PISO

Escala: 1/100		Data:	Folha nº 01
Local:		Requerente:	
Topógrafo: Nuno Silva		CAP: COP 414659/2006 DL	

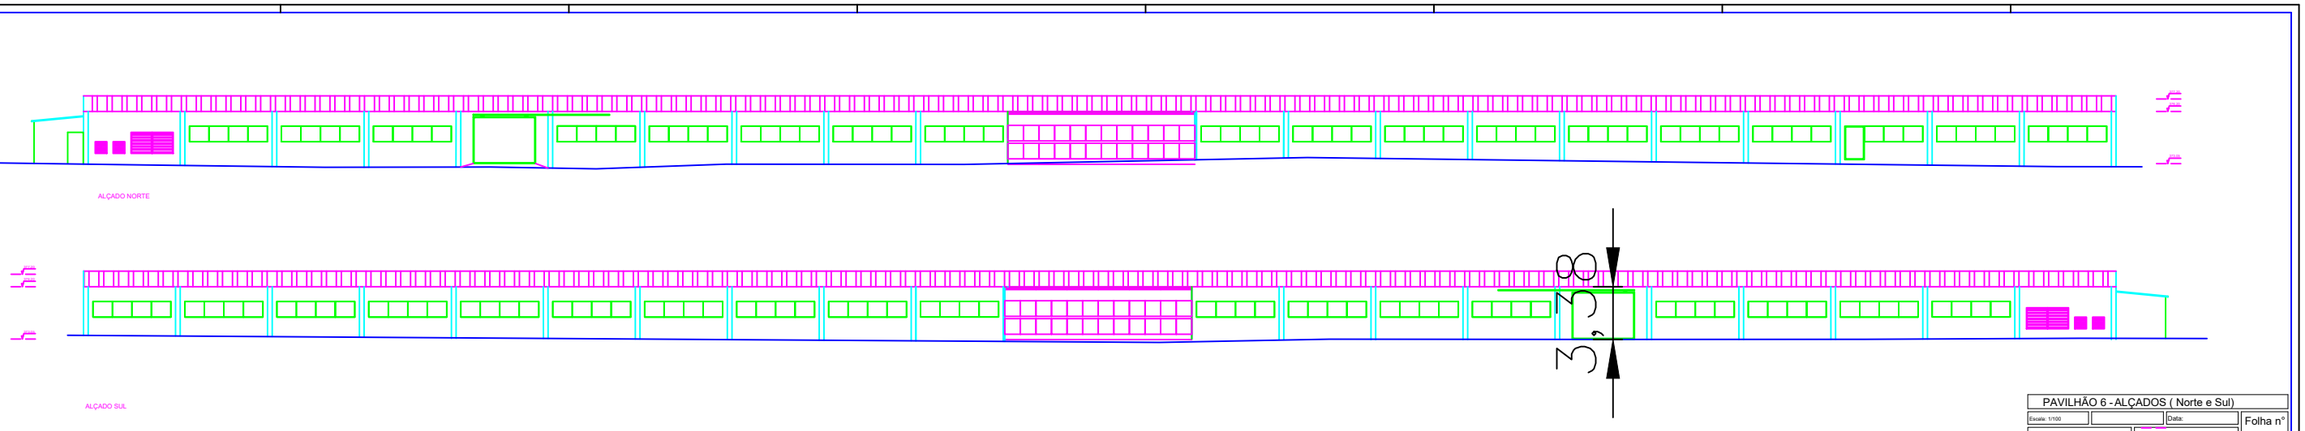


PAVILHÃO 6 - ALÇADOS (Norte e Sul)

Escala: 1/100		Data:	Folha nº 02
Local:		Requerente:	
Topógrafo: Nuno Silva		CAP: COP 414659/2006 DL	

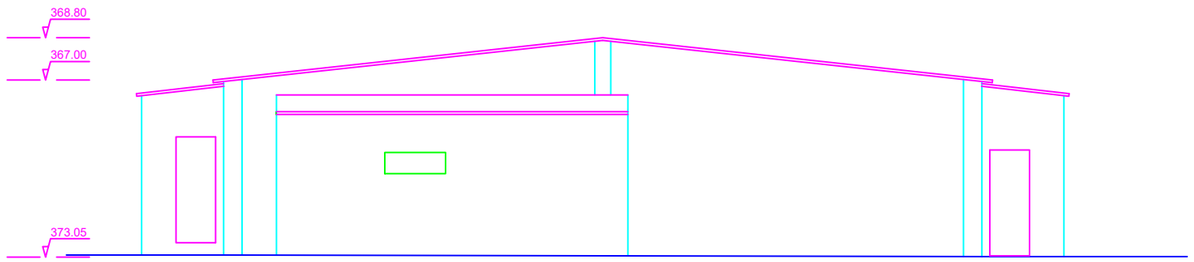


ALÇADO NASCENTE

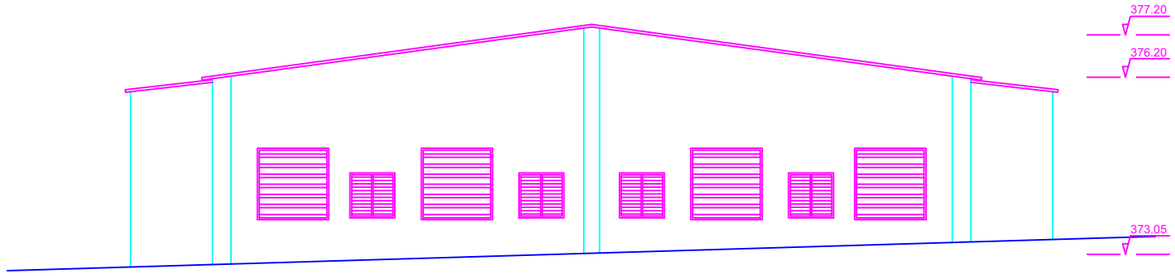

ALÇADO POENTE

PAVILHÃO 6 - ALÇADOS (Nascente e Poente)


Escala: 1/100		Data:	Folha n° 03
Local:	Requerente:		
Topógrafo: Nuno Silva	CAP: COP 414659/2006 DL		

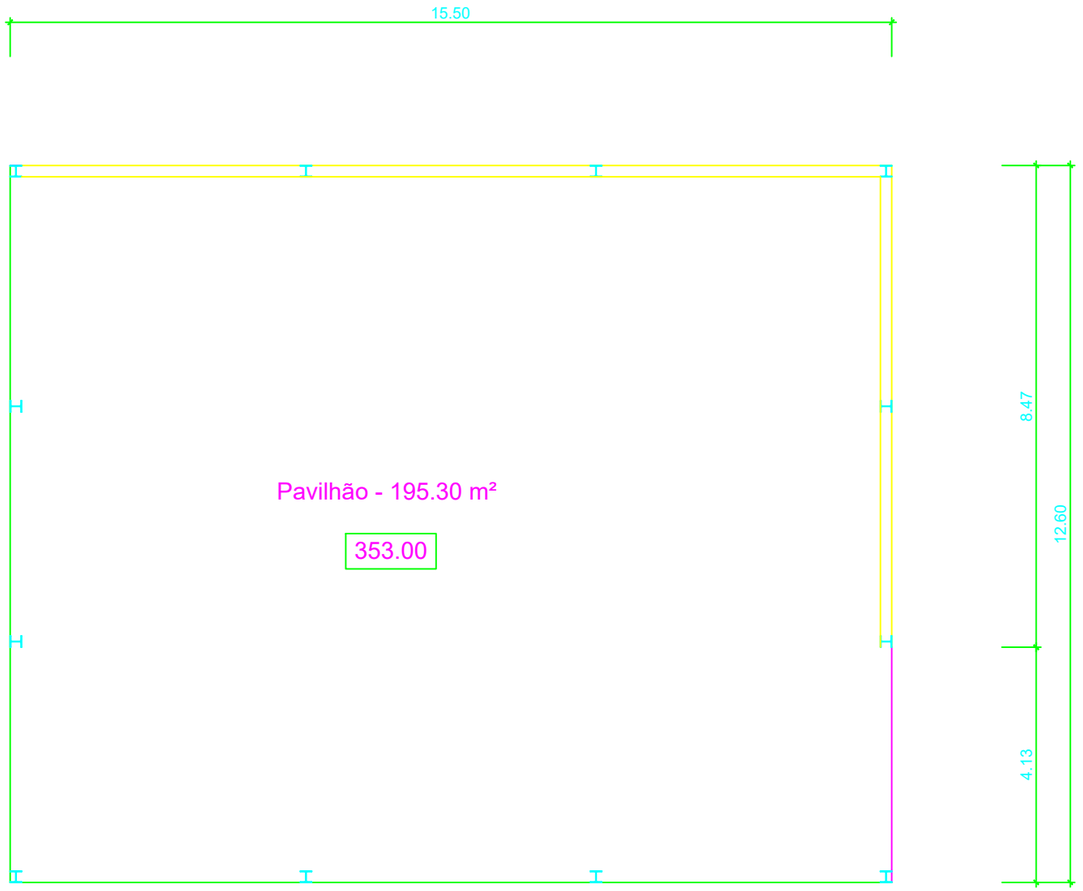


PLANTA DO PISO

PAVILHÃO 7 - PLANTA

Escala: 1/100		Data:	Folha n° 01
Local:	Requerente:		
Topógrafo: Nuno Silva	CAP: COP 414659/2006 DL		

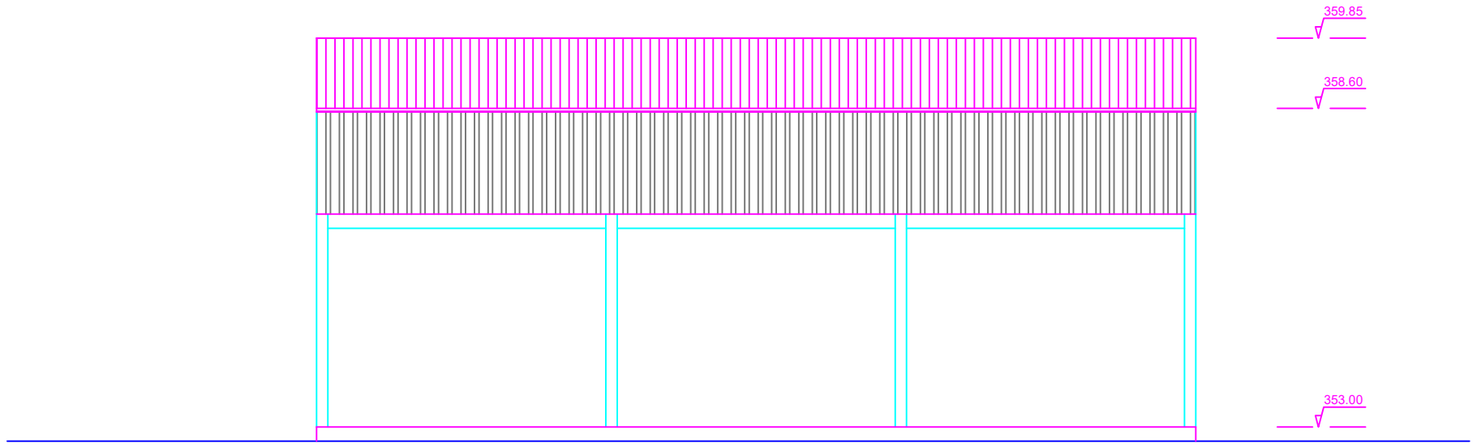


ALÇADO PRINCIPAL

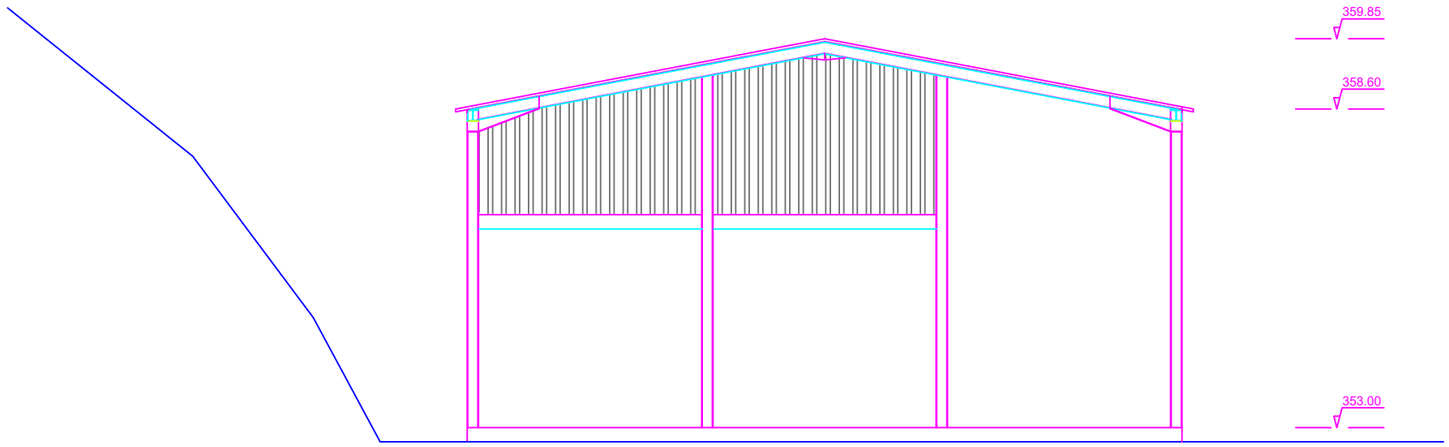

ALÇADO LATERAL DIREITO

PAVILHÃO 7 - ALÇADO PRINCIPAL E LAT. DIREITO

Escala: 1/100		Data:	Folha n° 02
Local:	Requerente:		
Topógrafo: Nuno Silva	CAP: COP 414659/2006 DL		

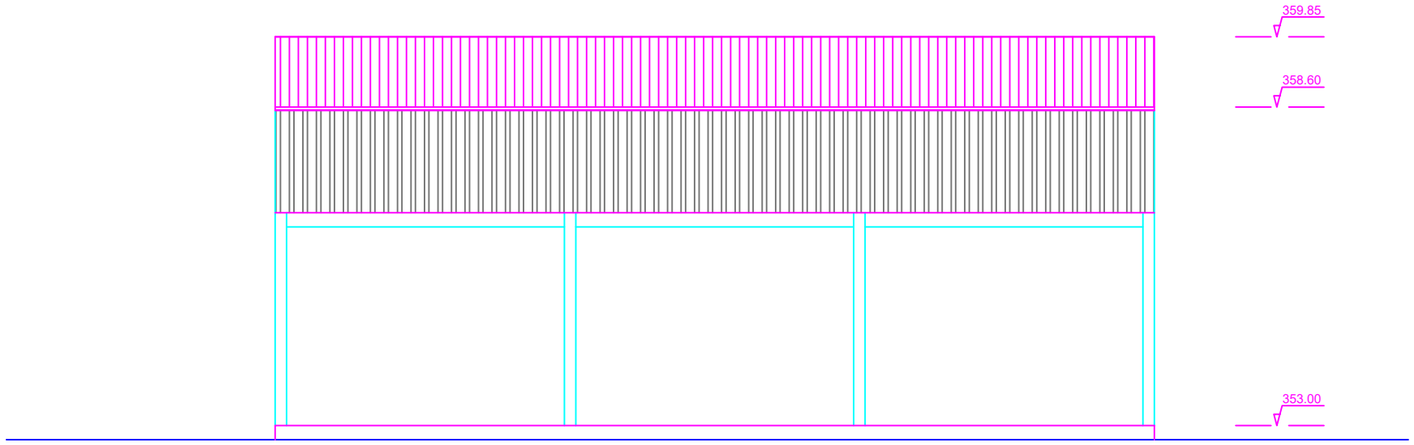

ALÇADO POSTERIOR

ALÇADO LATERAL ESQUERDO

PAVILHÃO 7 - ALÇADO P E LAT. DIREITO

Escala: 1/100		Data:	Folha n° 03
Local:	Requerente:		
Topógrafo: Nuno Silva	CAP: COP 414659/2006 DL		

Artigo Matricial 120 - i

Artigo Matricial 102 - i

Artigo Matricial 121 - i

Artigo Matricial 21 - AB

Pavilhão 1

Pavilhão 2

Pavilhão 3

Pavilhão 4

Pavilhão 5

Pavilhão 6

Depósitos Água

Caldeiras de Biomassa

Silos de Ração

Fossas

Antenas Telecomunicações

Armazenagem de Biomassa

Posto de Transformação

Furo artesiano

Furo artesiano (AC2)

Zona do Arco de Desinfecção

LAT

Ferreira do Zêzere - E.N. 238 - Sertã

Sinais Convencionais

Estação Topográfica	Poste Iluminação	Linha Alta Tensão	Aqueduto	Casas	Arvore Fruto
Marco de Extrema	Poste Iluminação	Linha Média Tensão	Muro de Pedra	Casas em Ruinas	Oliveira
Marco de Incêndio	Poste Baixa Tensão	Linha P. Telecom	Muro de Alvenaria	Telheiros	Sobreiro
Marco de Ventosa	Poste Alta/média T.	Caixa P. Telecom	Muro de Betão	Poço	Arv.Jardim
Caixa Águas	Torre Alta Tensão	Poste Telecom	Vedação	Tanque	Arv. Diversos
Válvula Águas	Caixa EDP	Caixa/válvula Gás	Extrema	Marco Kilometrico	Sebe/Arbustos
Sumidouro	Armário EDP	Caixas diversas	Linha de Água		
Caixa Esgoto Pluvial			Talude		
Caixa Esg. Doméstico					

Quadro de áreas:

Area Total do terreno	xxxx m²

Escala Gráfica

Escala: 1/1000

Sistema de Referência Altimétrico: Nível Médio do Maregrafo de Cascais

Sistema de Referência de Coordenadas: Projecção Rectangular Hayford Gauss, datum PT-TM06/ETRS 89

Levantamento Topográfico

Escala: 1/1000		Data: março 2022
Local: Cabeço de Bol;	Requerente: Agropefe	Folha nº 01
Topógrafo: Nuno Silva	CAP: COP 414659/2006 DL	