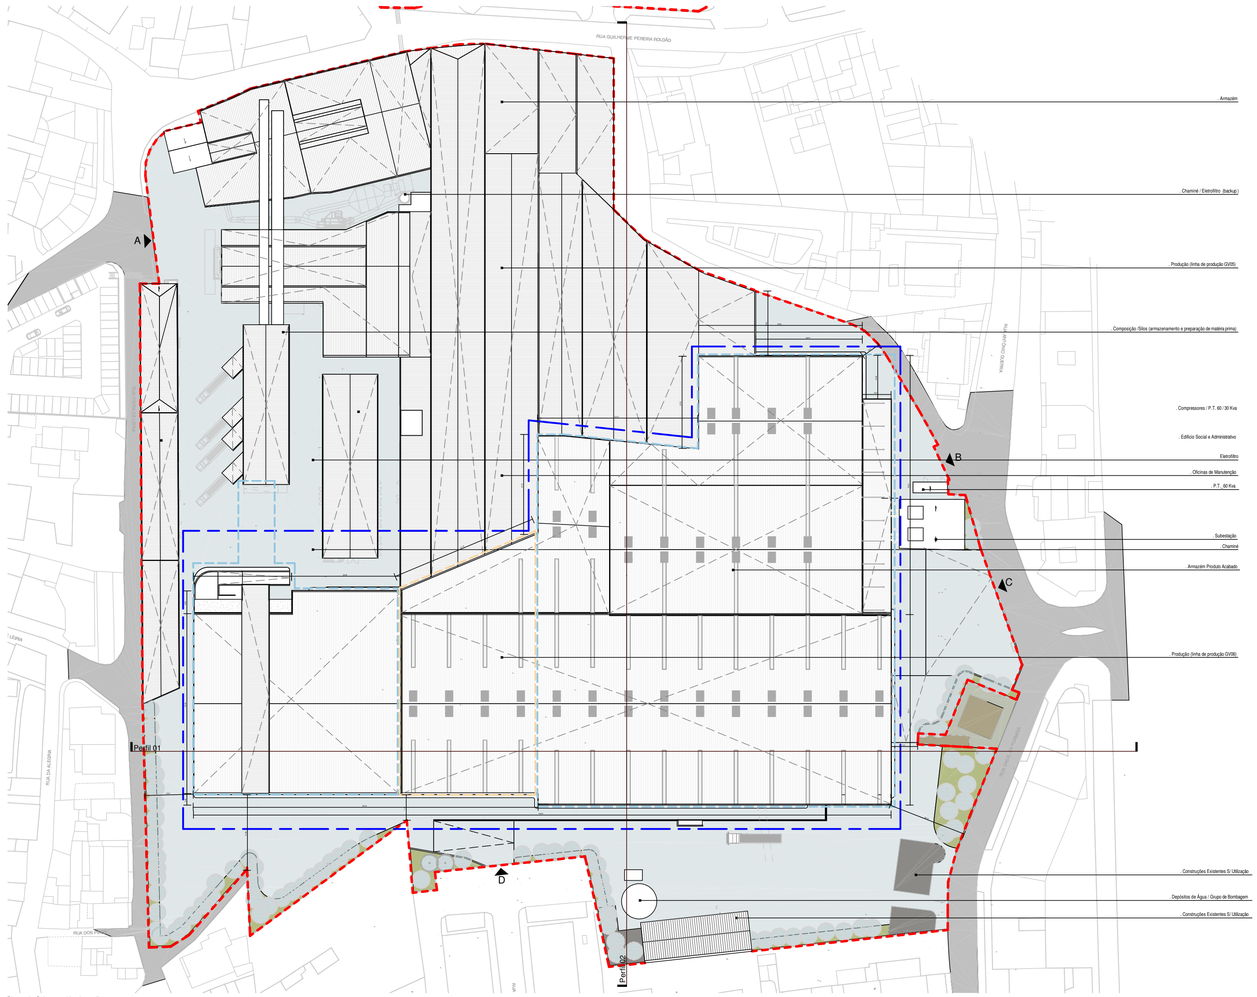


Planta de Cobertura / Implantação - proposta
1 : 500

. Limites da Unidade Industrial

. Acessos

A. Acesso Principal / Entrada de Matéria Prima
B. Saída de Produto Acabado
C. Saída de Produto Acabado
D. Acesso Alternativo (segurança)

. Espaço Verde Plantado (novo) cortina Árborea de Protecção e Enquadramento

. Espaços de Circulção

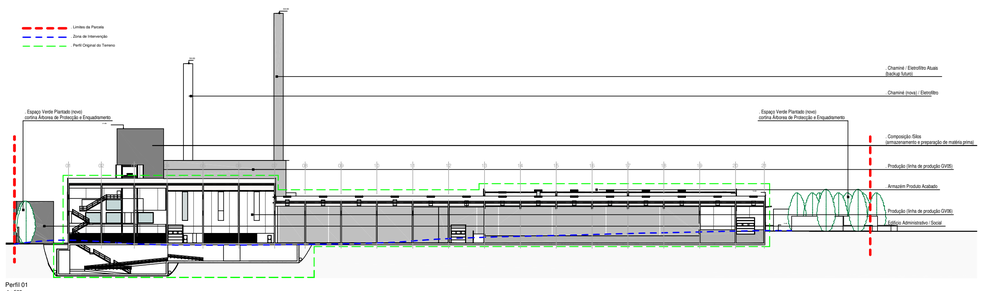


Perfil 01
1 : 500

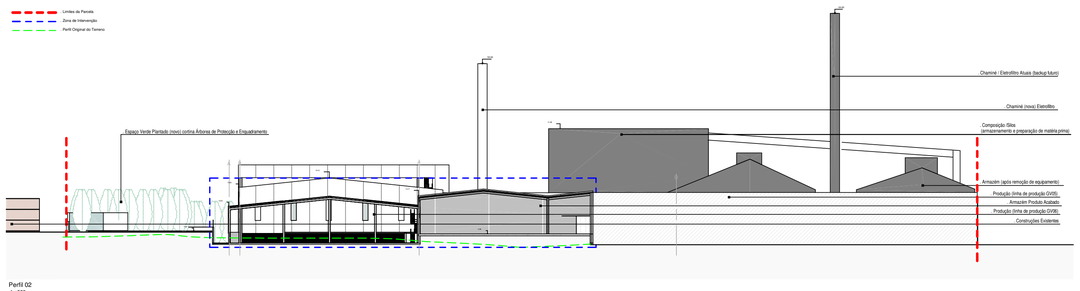


Perfil 02
1 : 500

NOTA: Para permitir uma leitura de conjunto, dada a dimensão da área de intervensão as peças desenhadas globais (toda a fábrica) são apresentadas à escala 1:500

gallo vidro
vidrala

EME - Ensaio Matéria Espaço Arquitectura Lda.
Rua Frei D. Nunes 5-2.Dto.Sala Frente, Lt.181 2410-138 Leiria/ geral@eme.co.pt

| | |
|---|---|
| REQUERENTE<br>VIDRALA (Lattoudrilho - Marinha Grande - Portugal | ESCALA<br>1 : 500 |
| | FASE<br>Licenciamento |
| | DATA<br>Maio 2020 |
| PROJECTO_LOCALIZAÇÃO<br>Ampliação Unidade Industrial Industrial - Marinha Grande | REFERÊNCIA<br>004/05_3 |
| | DESENHO Nº<br>3.00 |
| DESIGNAÇÃO<br>Implantação / Cobertura / Perfis | |