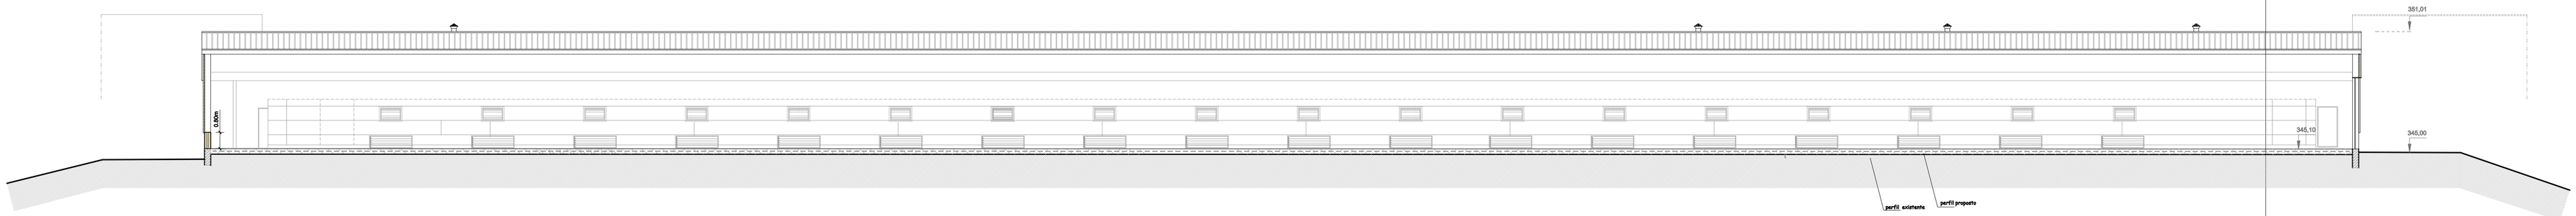

Corte C:D

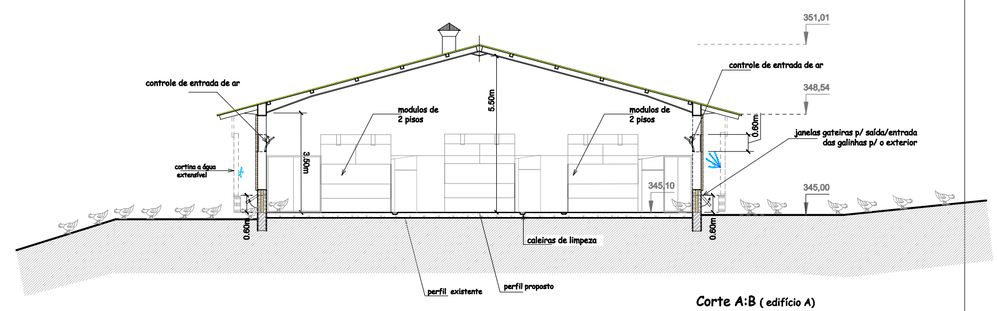

Corte A:B (edifício A)

FUNDIPROJECTOS	ARQUITETURA	Leopoldo Soares Santos	Req.to Uniovo - Ovos e Derivados,S.A. Barroqueiras- ORCA- Fundão
	DESENHOU		
	COPIOU		
	VERIFICOU		
Apartado 58 Telef. 275 751 080 FUNDÃO	ESCALA: 1:100	Projeto de construção -- pavilhão- A	DESENHO nº D.14.a
Email: fundiprojectos@gmail.com		pavilhão - cortes A:B e C:D	SUBSTITUI
			SUBSTITUIDO POR
			DATA: Junho de 2021