


CORTE A - B

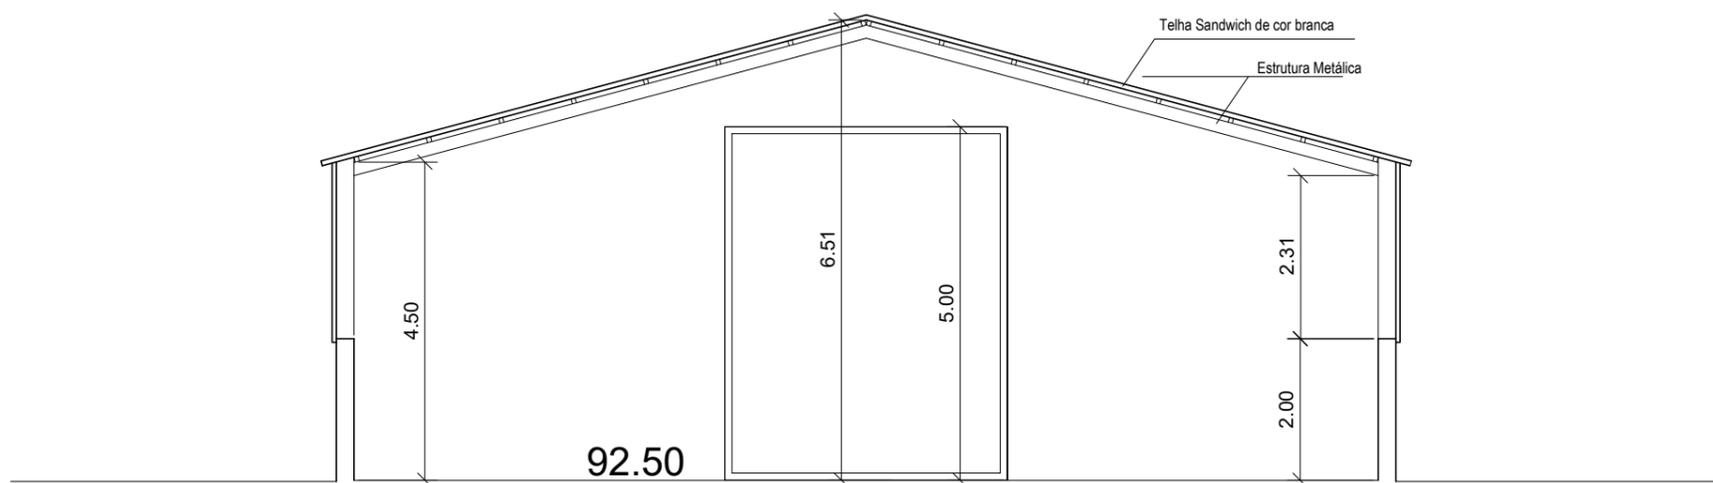

CORTE C - D

CORTES DO ARMAZÉM (Tela Final)		PROJECTO DE ARQUITECTURA		ANDRÉ GOMES R. Henriques Nogueira, nº55 - 2ºD 2560-340 Torres Vedras Telf./Fax. 261 313 507
Obra: LEGALIZAÇÃO DE ALTERAÇÃO DE PAVILHÕES AVICOLAS, LEGALIZAÇÃO DE ALTERAÇÃO DE ARMAZÉM E CONSTRUÇÃO DE ANEXO		Data : 09 - 2020	Escala: 1/100	O Técnico:
Requerente : RECENTORIZONTE LDA.		Arquivo: <input type="checkbox"/> <input type="checkbox"/> <input type="checkbox"/> <input type="checkbox"/> <input type="checkbox"/>	Folha nº: 5A	
Local : Cabeça Gorda Freguesia : Marteleira Concelho : Lourinhã		Desenhou:		