

PLANTA DO PISO TÉRREO - Escala 1:100

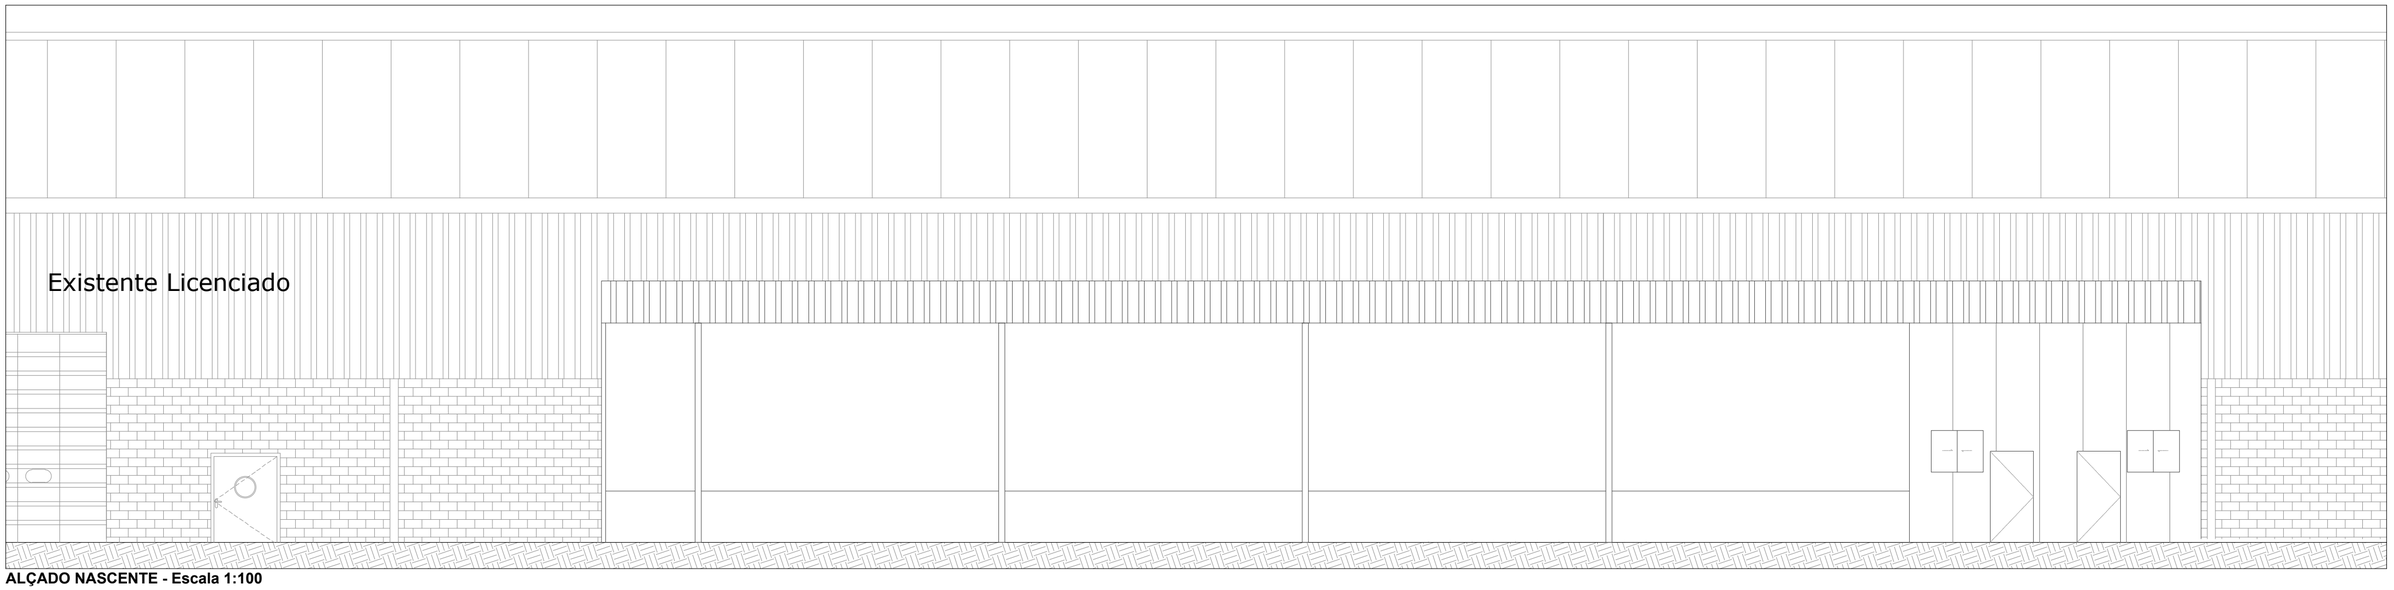

ALÇADO NASCENTE - Escala 1:100

REQUERENTE:	SONAE ARAUCO PORTUGAL, S.A.
LOCAL:	LUGAR DE ÁGUA LEVADA 3534–956 MANGUALDE
ESC.: 1:100	UNIDADE INDUSTRIAL
DATA: OUTUBRO 2026	DESIG.: ARMAZÉM DE BARROTES PLANTA E ALÇADO
	DES. N° A09

(594 x 420 mm)