

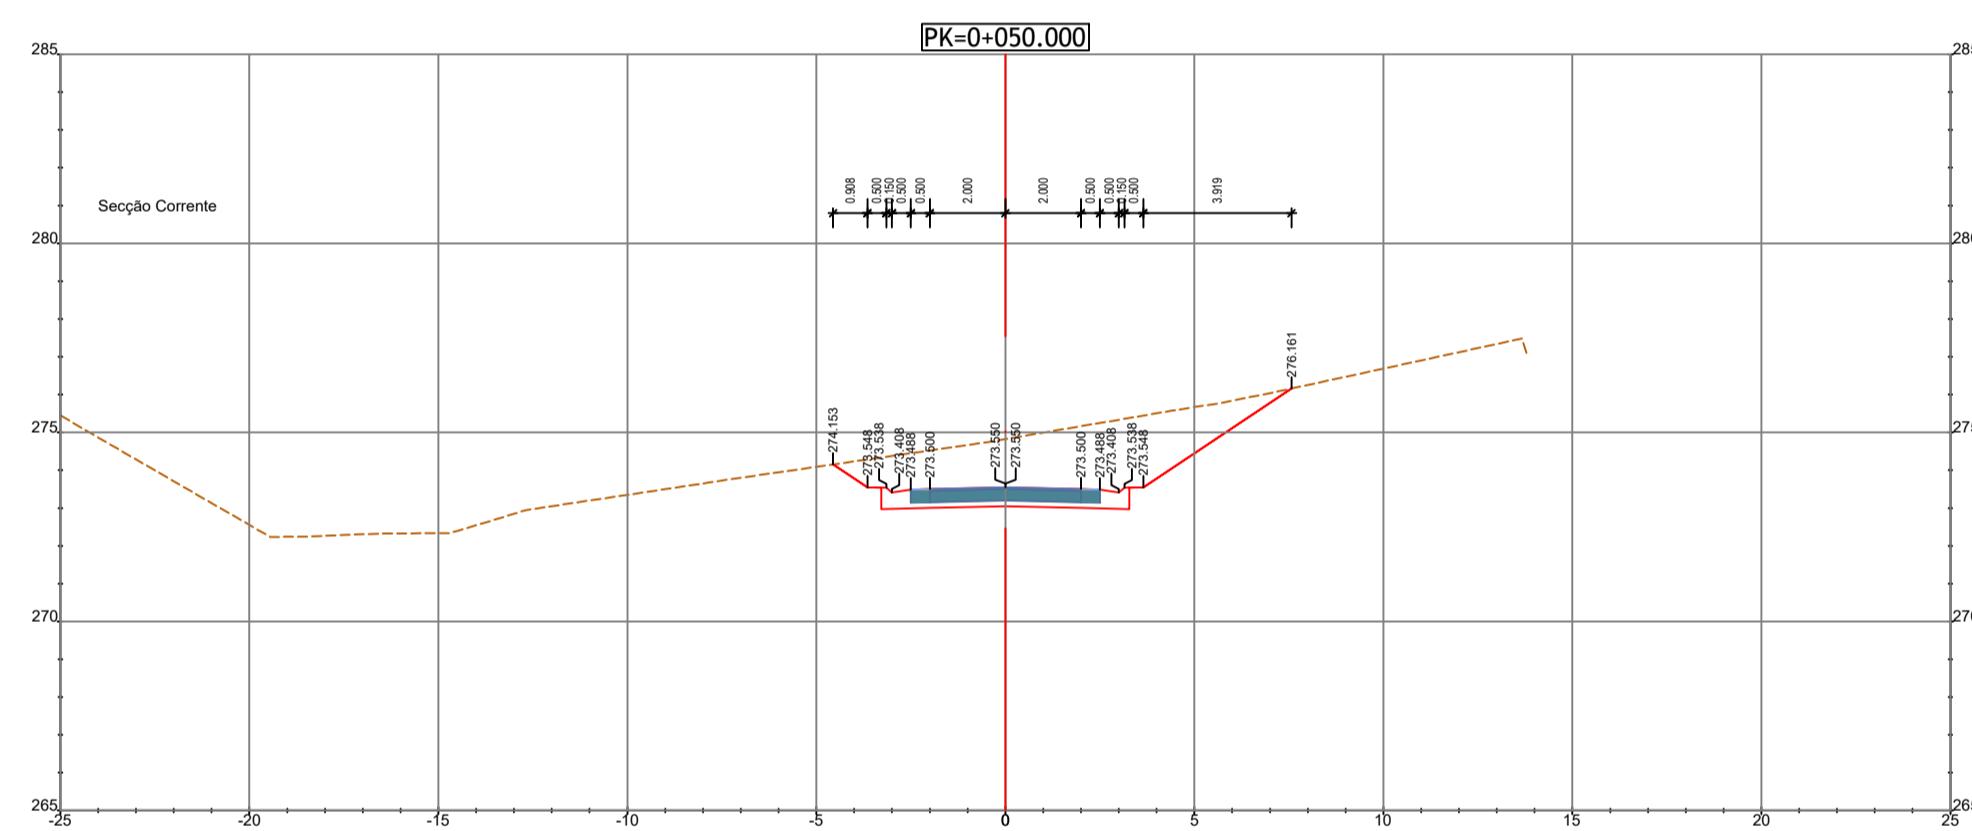
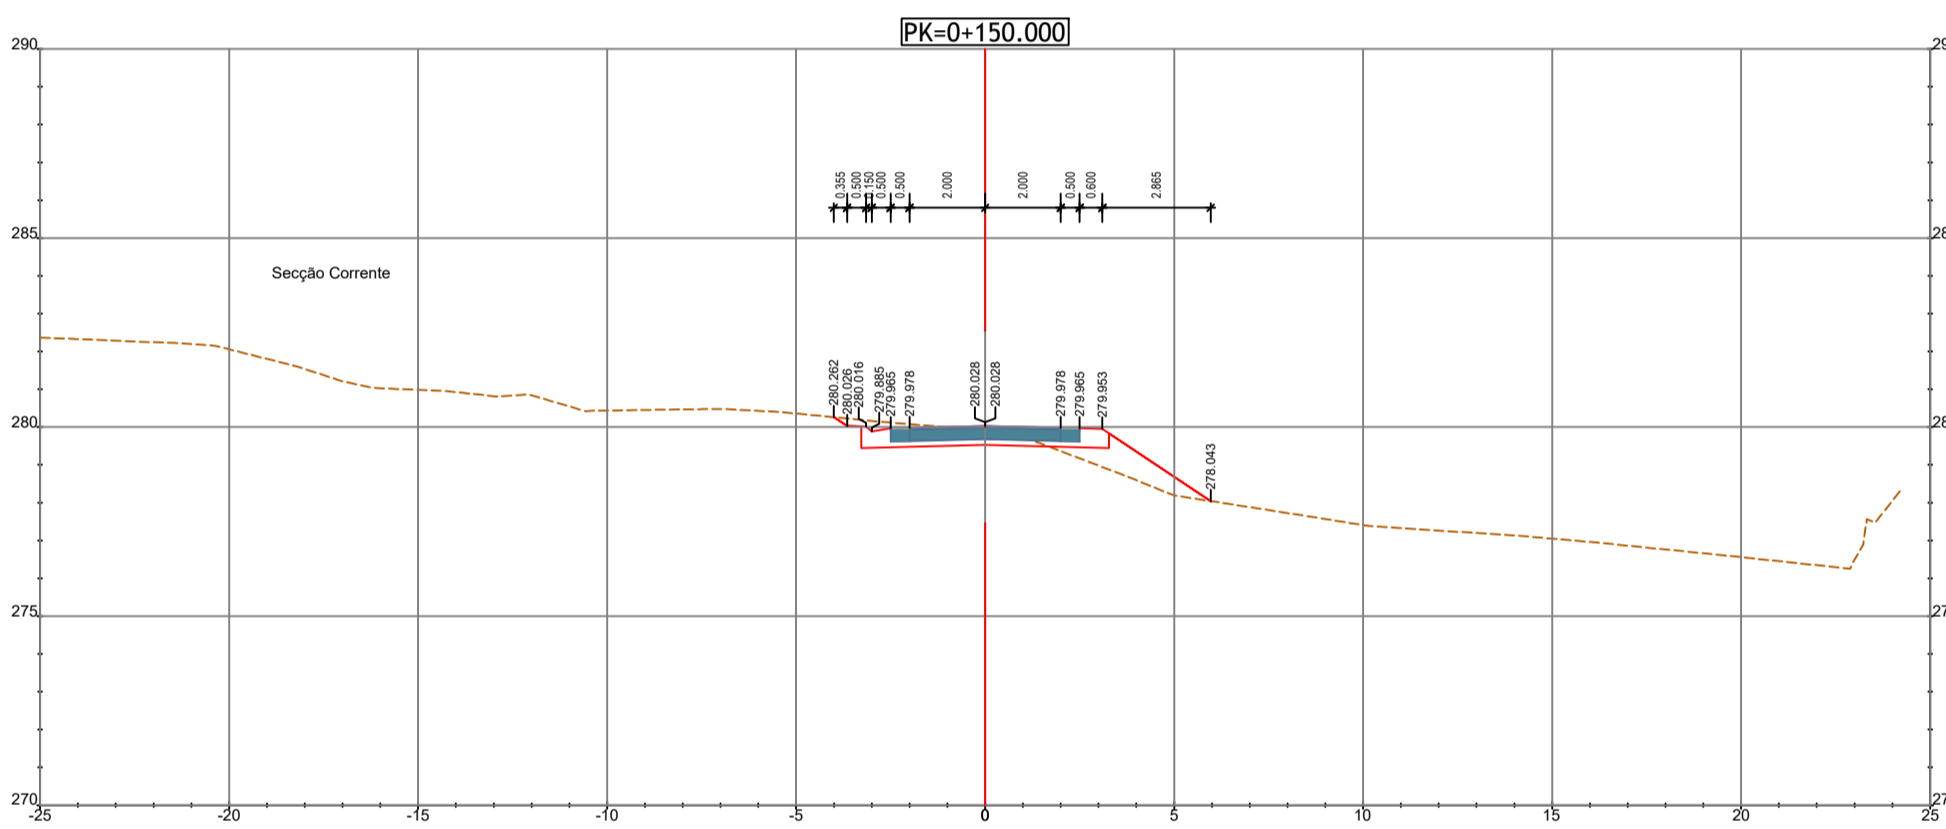
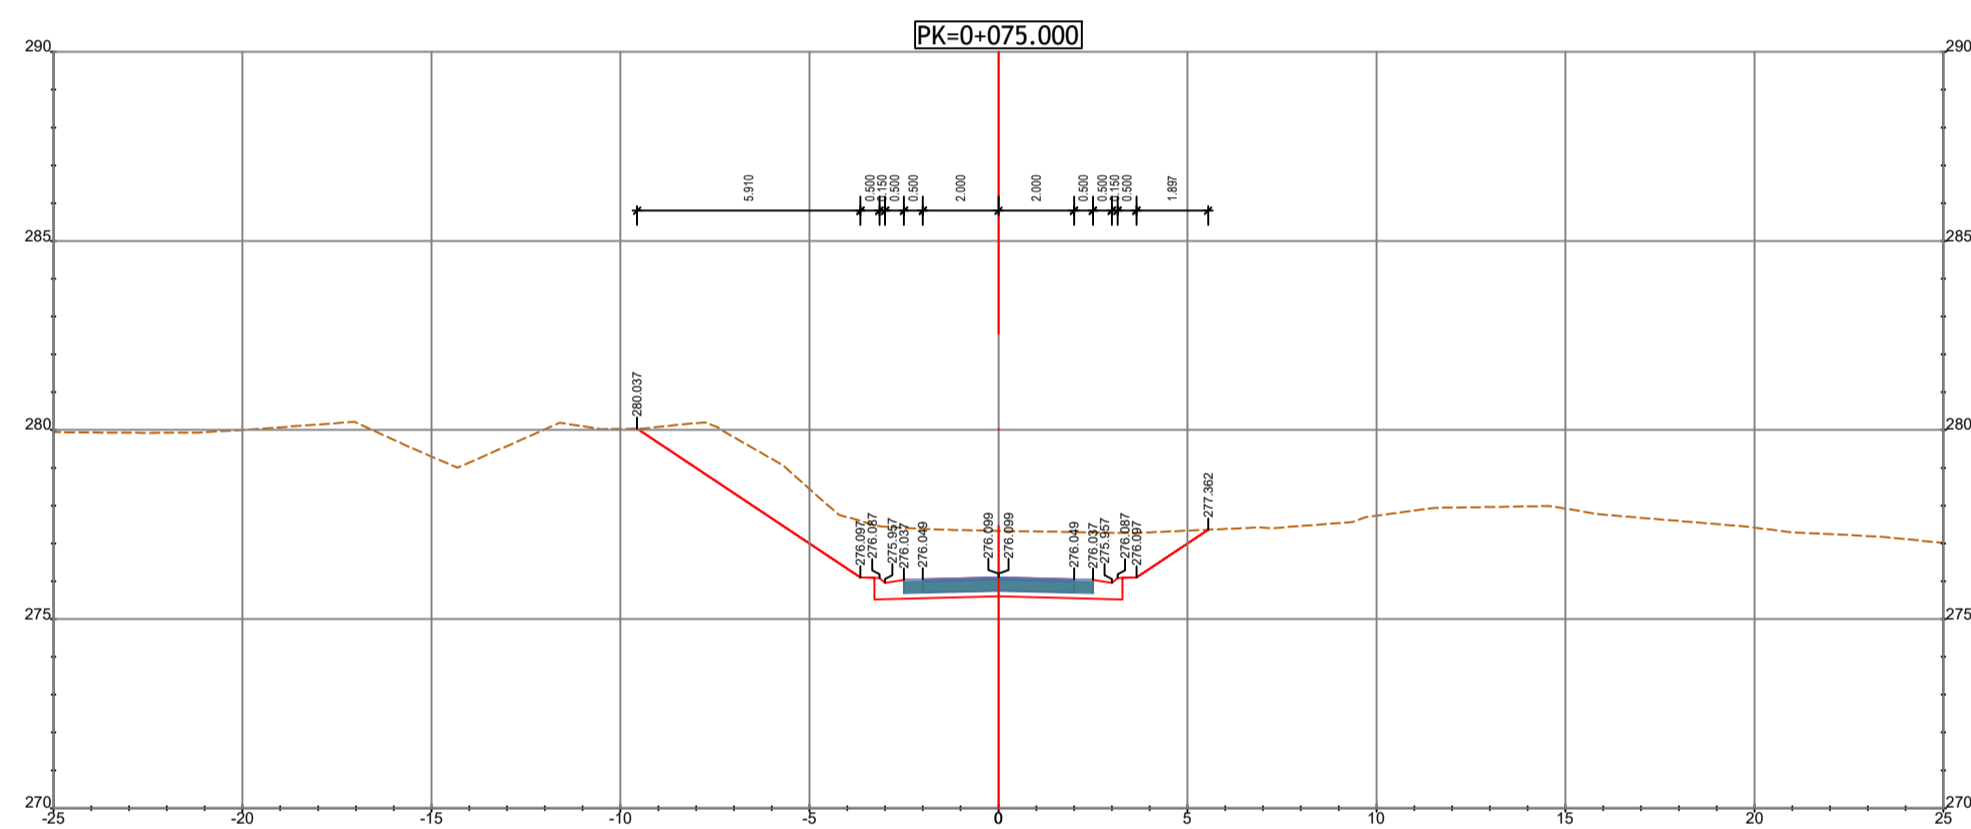
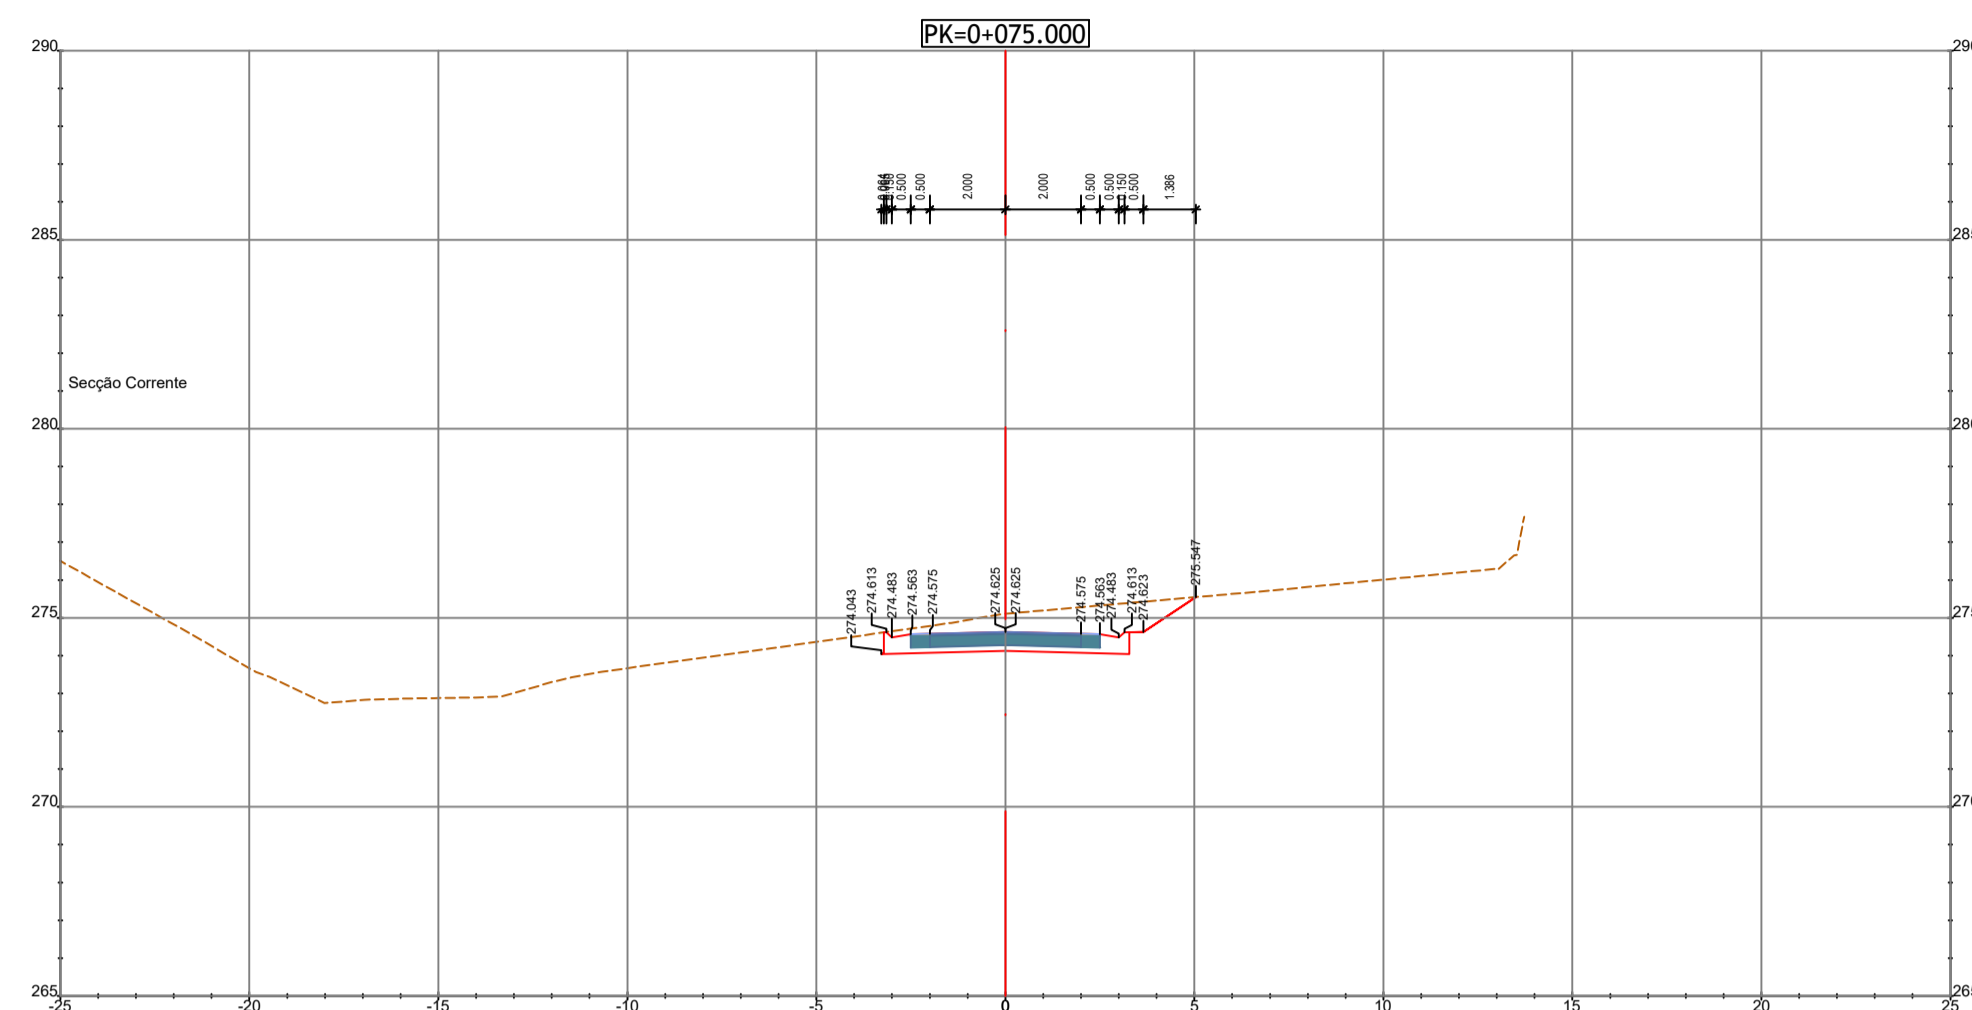
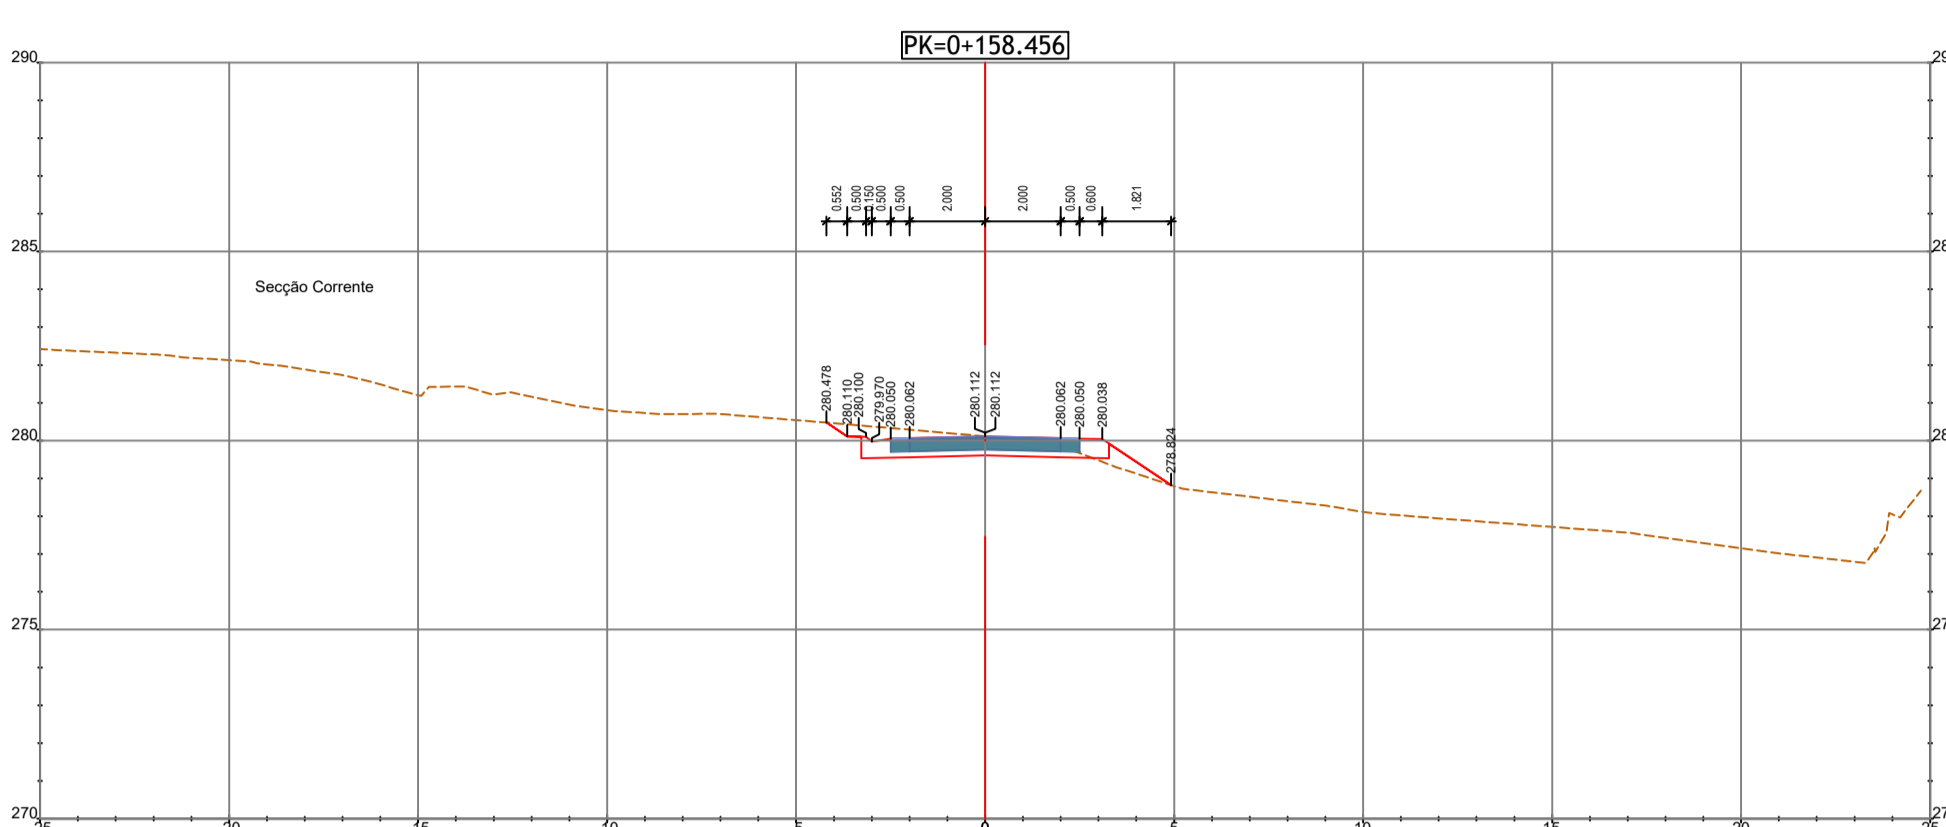
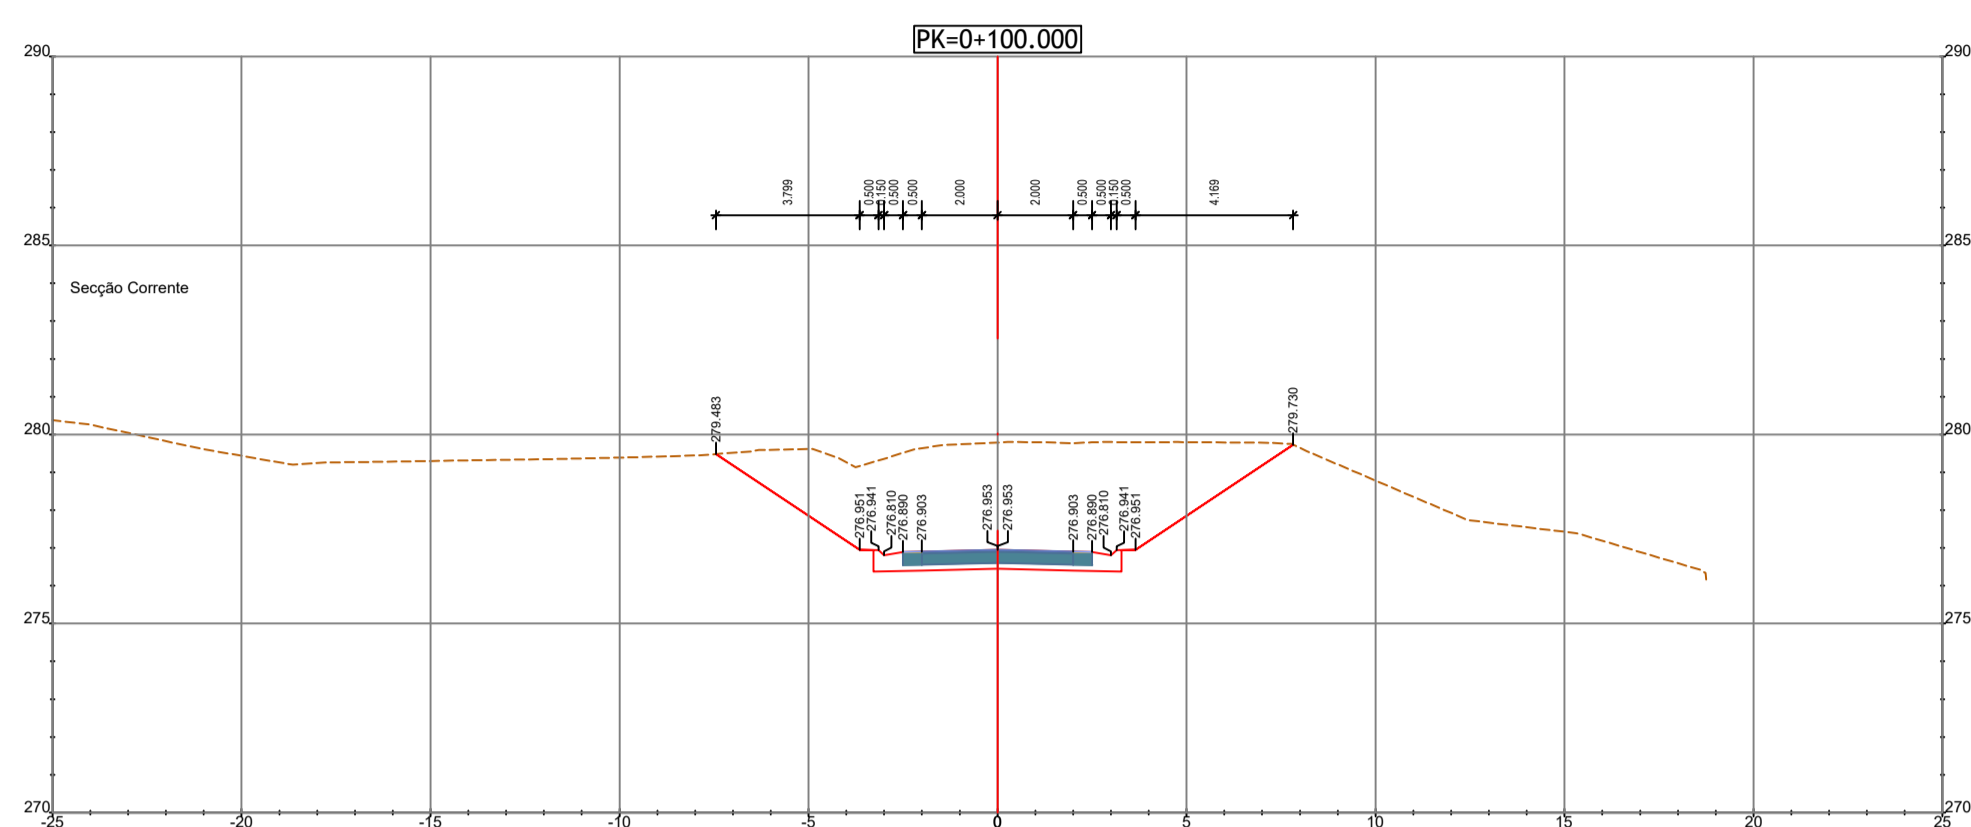
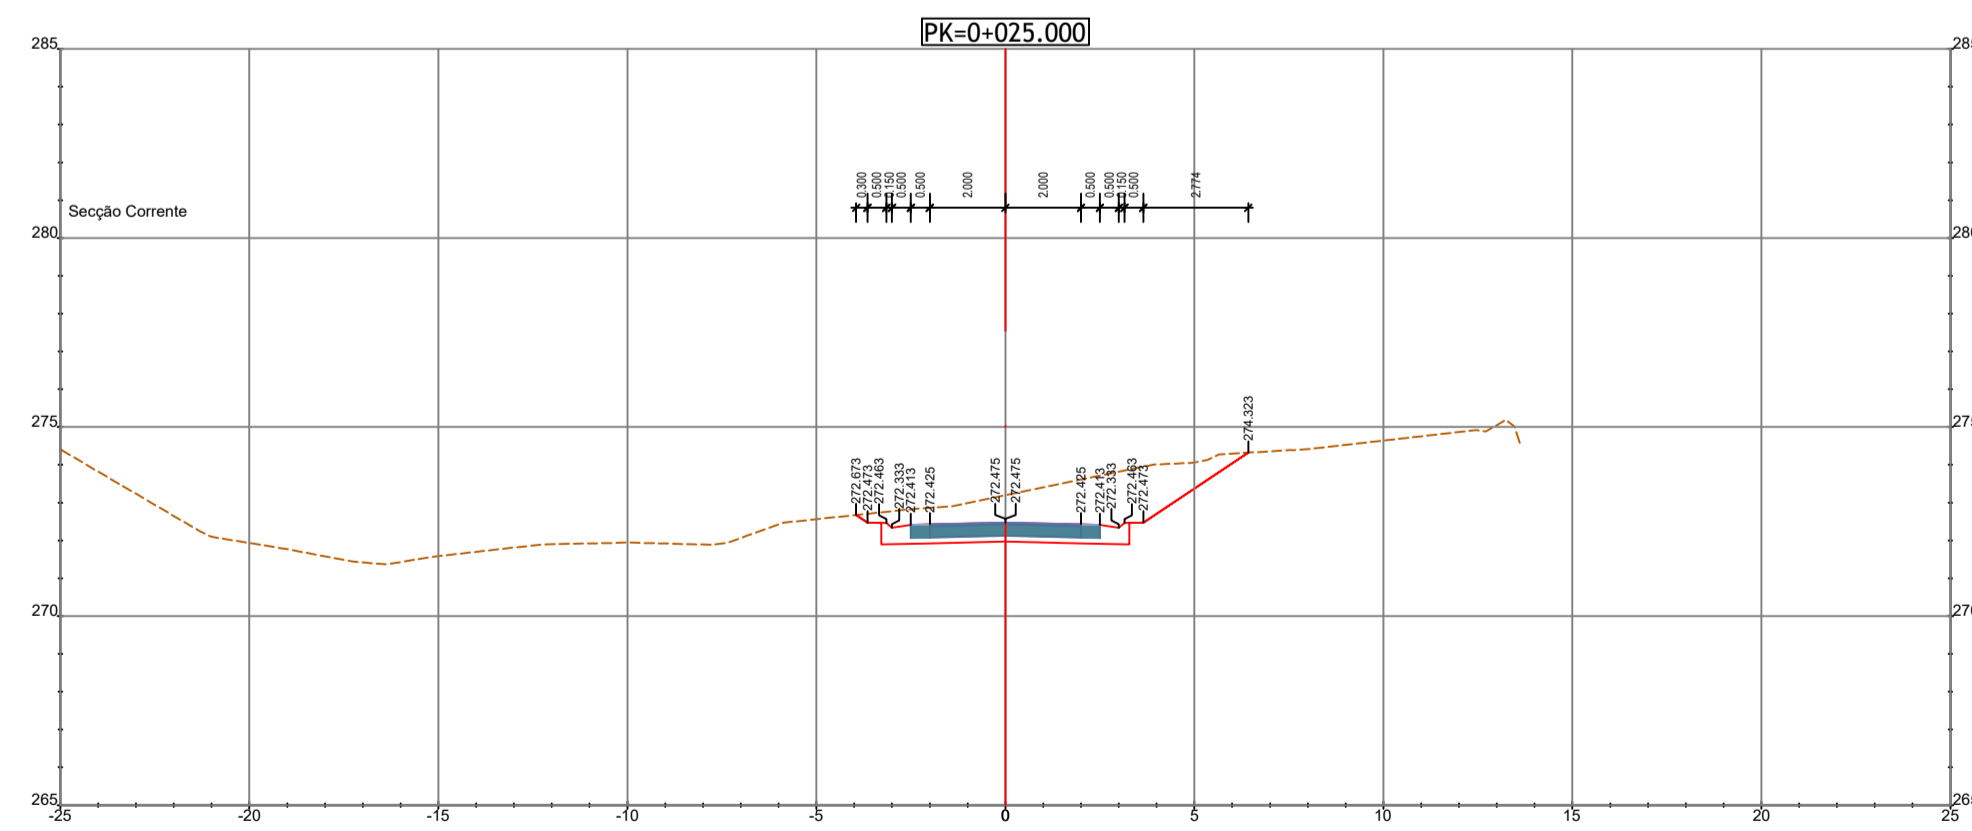


RESTABELECIMENTO 35-01

RESTABELECIMENTO 35-01A

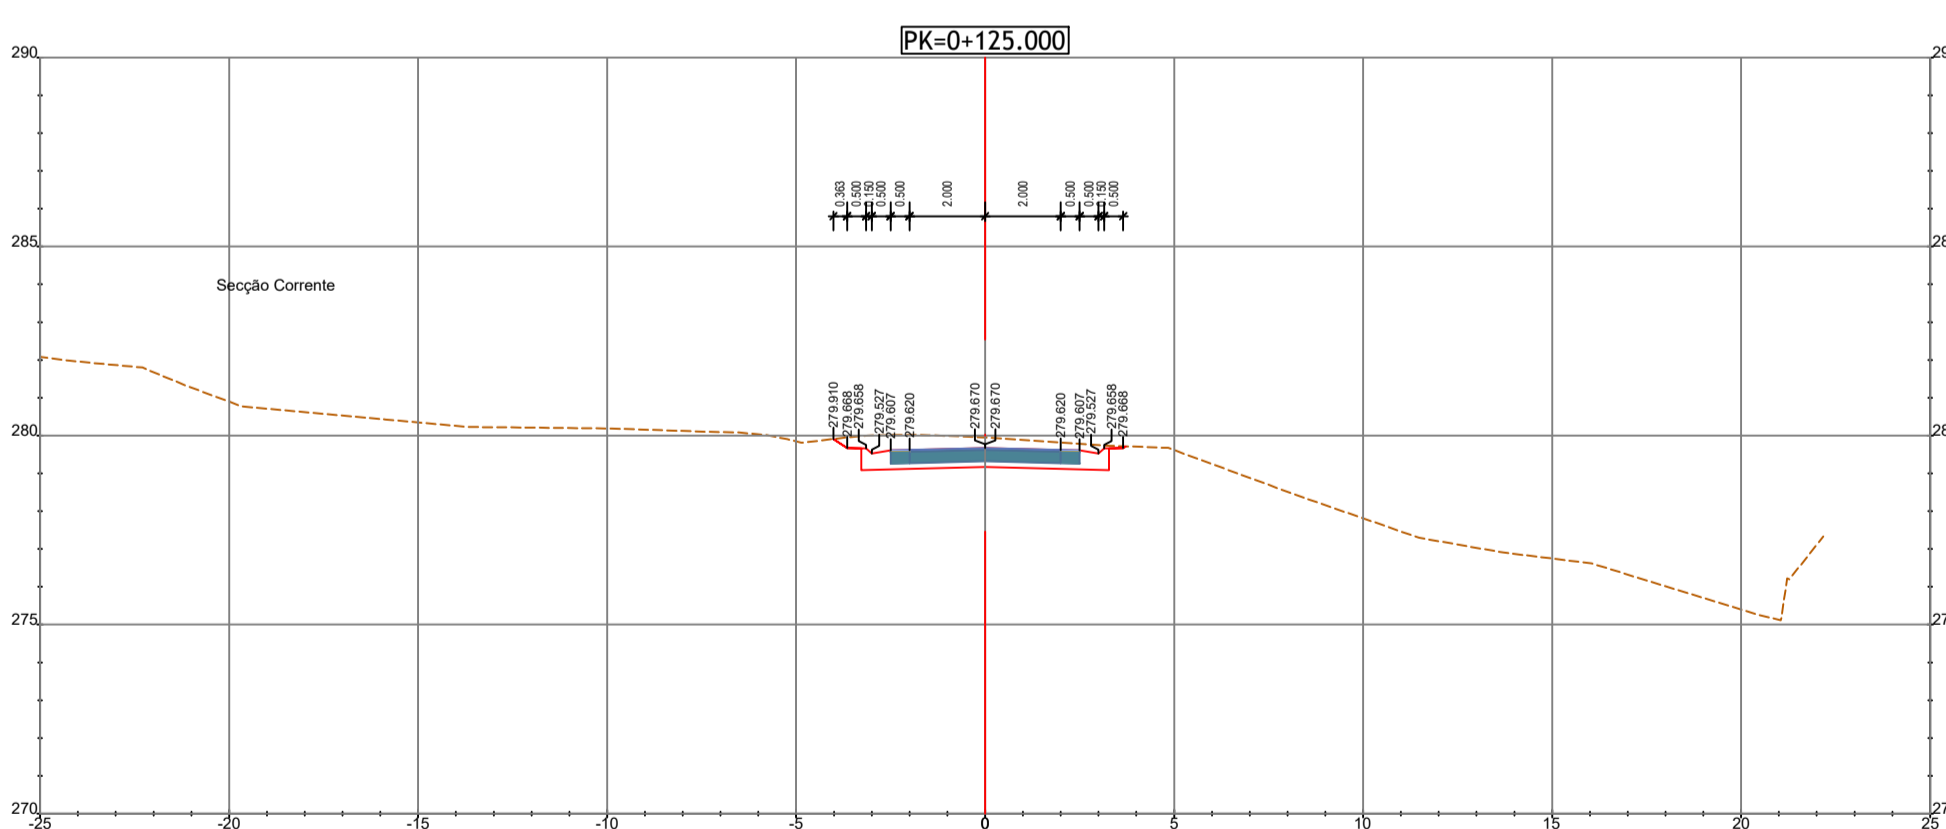

PK=0+050.000
Zona Obra de Arte
PA 35-01

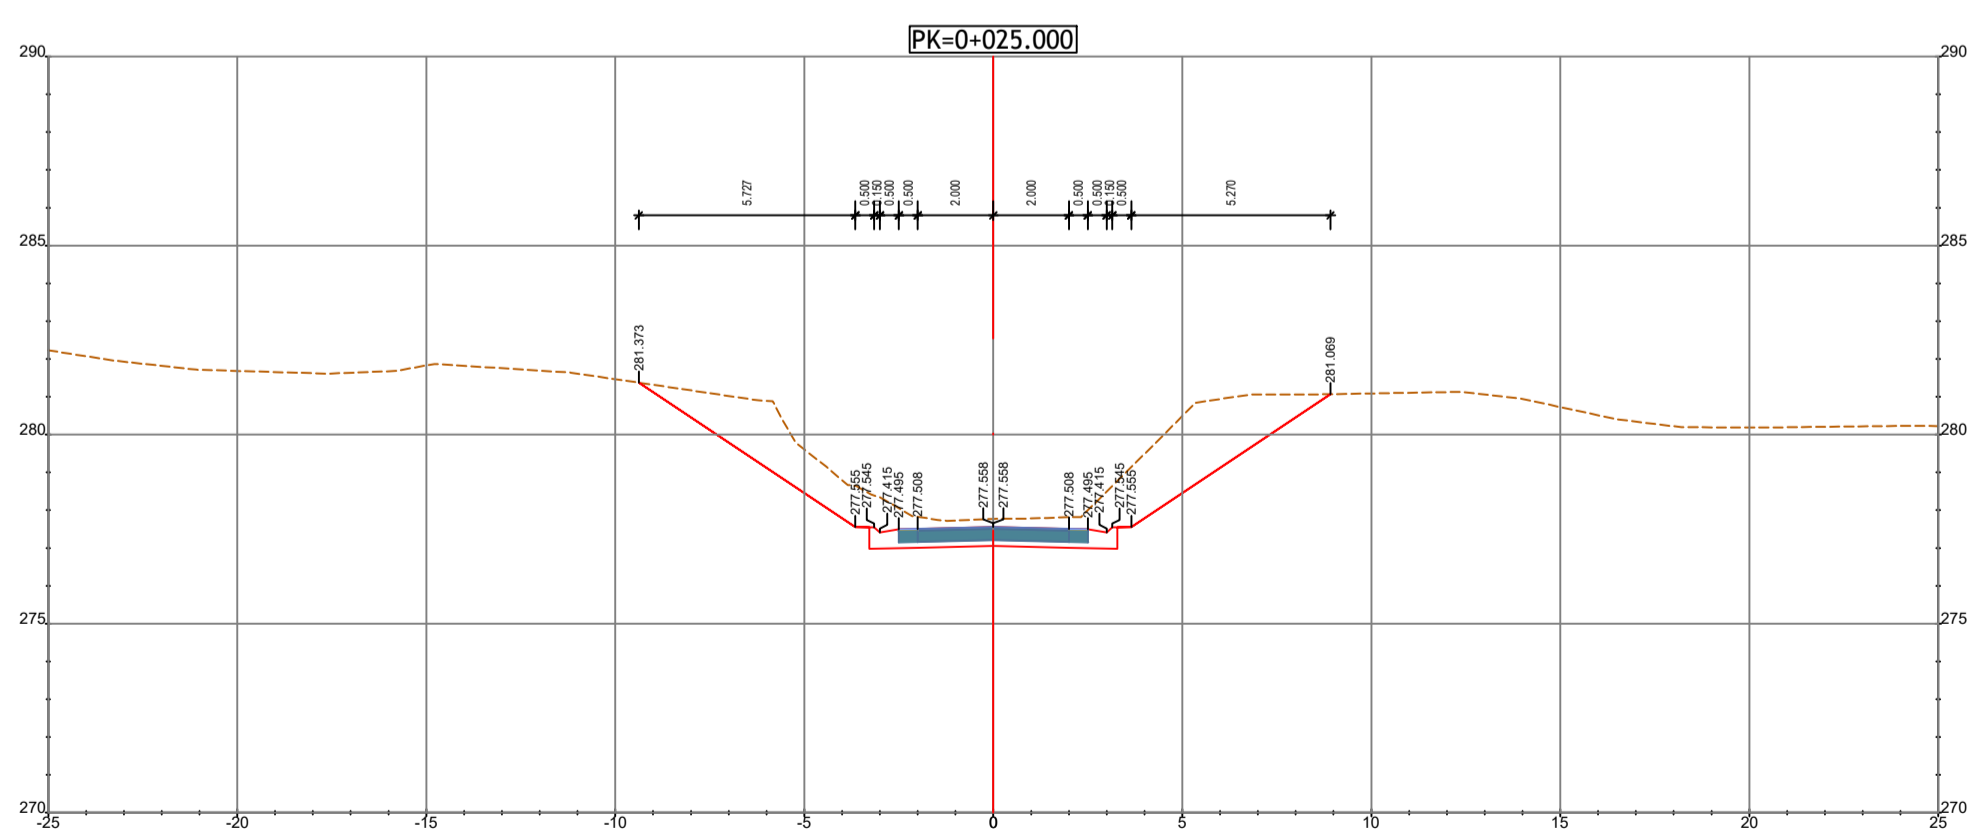

PK=0+000.000
Ligação ao Existente

PK=0+000.000
Ligação ao Existente