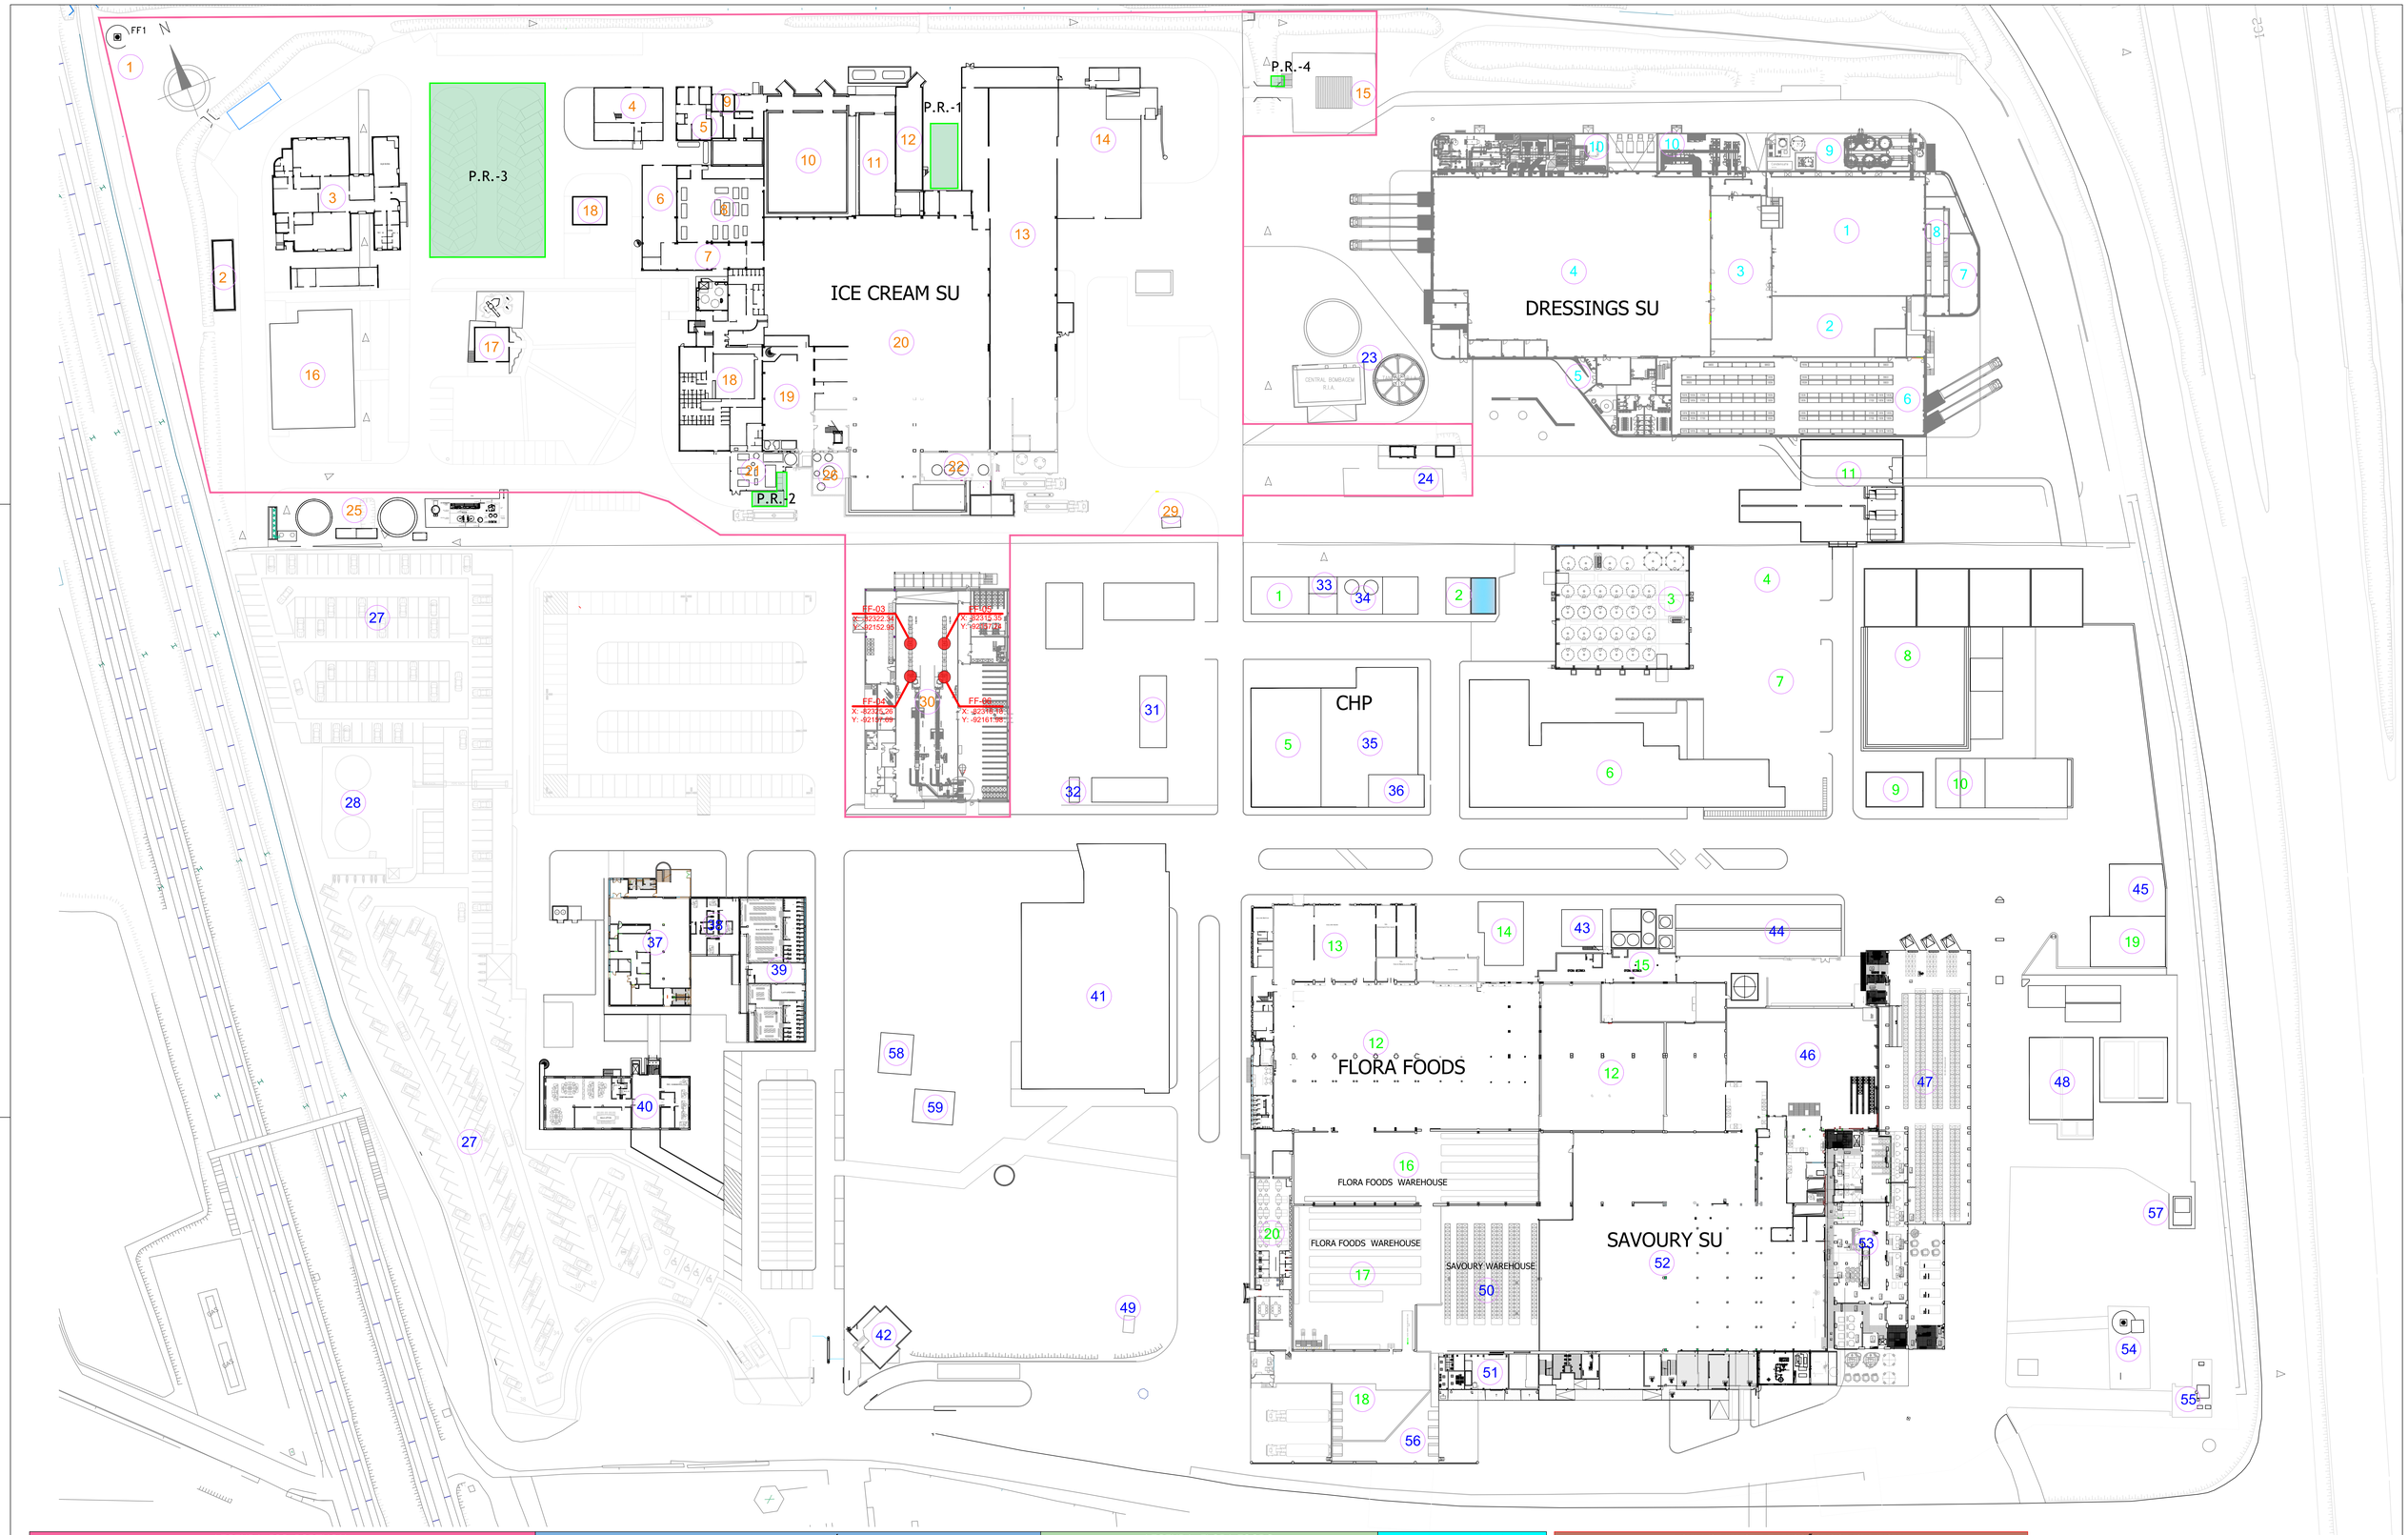

LEGENDA ICC PORTUGAL					
	IDENTIFICAÇÃO DO LOCAL		IDENTIFICAÇÃO DO LOCAL		IDENTIFICAÇÃO DO LOCAL
1	FURO DE CAPTAÇÃO DE ÁGUA" FF1"	11	PALETIZAÇÃO	21	CENTRAL DE AR COMPRIMIDO
2	POSTO DE SECCIONAMENTO	12	CAMARA REFRIGERADA	22	PARQUE DE ÓLEOS E COBERTUTAS
3	ESCRITÓRIOS GROP / EQUIONE	13	ARM. MATÉRIAS PRIMAS/ MAT. EMBALAGEM	23	CENTRAL DE BOMBAGEM E TANQUE R.I.A.
4	ARMAZÉM SERVÇOS TÉCNICOS	14	ARM."JUST IN TIME" / CAIS DE EXPEDIÇÃO	24	ESTAÇÃO ELEV. ESGOTOS INDUSTRIAIS
5	QGTB-QUADRO GERAL BAIXA TENSÃO	15	ARMAZÉM DE INFLAMÁVEIS	25	CENTRAL TRATAMENTO ÁGUA E TANQUES
6	OFICINA DE SERRALHARIA	16	GROP	26	PARQUE CIPS
7	OFICINA DE MECÂNICA	17	CASTELO DE VISITAS - OLÁ	27	PARQUE DE ESTACIONAMENTO
8	CENTRAL FRIGORIFICA	18	TPM	28	TANQUES DE ÁGUA TRATADA
9	POSTOS TRANFORMAÇÃO - OLÁ	19	SALA DE MIXES	29	ESTAÇÃO ELEVATÓRIA ESGOTOS DOMÉSTICOS
10	CAMARA DE REFRIGERAÇÃO - 20 Cº	20	HALL DE PRODUÇÃO	30	FÁBRICA CONES DE BOLACHA

LEGENDA FIMA OLÁ					
	IDENTIFICAÇÃO DO LOCAL		IDENTIFICAÇÃO DO LOCAL		IDENTIFICAÇÃO DO LOCAL
31	POSTO DE SECCIONAMENTO	41	LOGOPLASTE	51	SALA DE CARREGAMENTO DE BAT. KNORR
32	GERADOR DE EMERGÊNCIA	42	PORTARIA	52	HALL PRODUÇÃO KNORR
33	CENTRAL TRAT. ÁGUA-OSMOSE INVERSA	43	POSTO DE TRANSFORMAÇÃO Nº 2	53	EDIFICIO DA MISTURA - KNORR
34	TANQUES DE RECUPERAÇÃO ÁGUA QUENTE	44	ARMAZÉM DE MATÉRIAS PRIMAS	54	FURO DE CAPTAÇÃO DE ÁGUA JK3
35	CENTRAL DE VAPOR / COGERAÇÃO	45	A.M.F.U KNORR	55	ESTAÇÃO ELEVATÓRIA DE PLUVIAIS
36	POSTO DE TRANSFORMAÇÃO Nº 1	46	ARMAZÉM DE MAT. PRIMAS/ MAT.EMBALAGEM	56	CAIS DE EXPEDIÇÃO
37	CANTINA + CENTRO DE FORMAÇÃO	47	ARMAZÉM DE MAT. PRIMAS/ MAT.EMBALAGEM	57	PBE-POÇO DE BOMBAGEM P/ EMISSÁRIO
38	POSTO MÉDICO	48	EPTARI	58	LOJA DE VENDAS
39	ROUPARIA CENTRAL + BALNEÁRIOS	49	POÇO DE BOMBAGEM ESGOTOS DOMÉSTICOS	59	CLUBE DE PESSOAL
40	ESCRITÓRIOS CENTRAIS	50	ARMAZÉM DE PRODUTO ACABADO - KNORR		

LEGENDA FLORA FOODS			
	IDENTIFICAÇÃO DO LOCAL		IDENTIFICAÇÃO DO LOCAL
1	CENTRAL DE AR COMPRIMIDO	11	PARQUE DE RESÍDUOS
2	TORRE DE REFRIGERAÇÃO MARLEY	12	HALL PRODUÇÃO
3	PARQUE DE ÓLEOS REFINADOS	13	SALA DE OLEOS
4		14	CENTRAL DE NH3
5	OFICINA CENTRAL / SERVÇOS TÉCNICOS	15	OFICINA DE MECÂNICA
6	REFINARIA	16	ARMAZÉM DE PRODUTO ACABADO
7		17	ARMAZÉM MAT.PRIMAS/MAT. EMBALAGEM
8	PAINEIS FOTOVOLTÁICOS	18	CAIS DE EXPEDIÇÃO
9	ARMAZÉM	19	A.M.F.U. UPFIELD
10	FUSÃO	20	ESCRITÓRIOS UPFIELD

LEGENDA FIMA DRESSINGS	
	IDENTIFICAÇÃO DO LOCAL
1	COZINHA
2	SALA DESPALETIZAÇÃO
3	ENCHIMENTO
4	EMBALAMENTO / PALETIZAÇÃO
5	ENTRADA
6	ARMAZÉM MAT. PRIMAS/MAT. EMBALAGEM
7	SALA BIG BAGS
8	SALA REFRIGERADA
9	ZONAS DEPÓSITOS DE MAT.PRIMAS / PROCESSO
10	ZONAS TÉCNICAS

FONTES FIXAS DE EMISSÃO ICC PORTUGAL			
CÓDIGO DA FONTE	DESIGNAÇÃO	LOCAL	COORDENADAS PT-TM06/ETRS 89
FF-03	WALTER 1-1	FÁBRICA DAS BOLACHAS	X: -82322.34 Y: -92152.95
FF-04	WALTER 1-2	FÁBRICA DAS BOLACHAS	X: -82325.26 Y: -92157.69
FF-05	WALTER 2-1	FÁBRICA DAS BOLACHAS	X: -82315.35 Y: -92157.24
FF-06	WALTER 2-2	FÁBRICA DAS BOLACHAS	X: -82318.18 Y: -92161.98

ARÉA DA RESPONSABILIDADE ICC-PORTUGAL

Revisão	Data	Alteração	Projectou	Desenhou	Verificou

Sub-Cont.	Subm.	Especificação do Material	Desn. / Plan.

Actualizou	Verificou	D. Comprs / D. Trabalho	Planeou	Data	Escala
Hugo Dias				JULHO-2026	1/500

Designação: S.I. SITE PLAN - ÁREA ICC PORTUGAL
FONTES FIXAS EMISSÃO / PARQUES DE RESIDUOS

Desenho Nº: FI 1001.002

Alteração | Folha