

Planta Reap

Rés-do-Chão

1:1000

Limite do Terreno


Quadro de Monitorização Equipamentos Dados Climáticos Alimentação

Acesso à exploração Pavimento Tout venant

Espaço Natural Crescimento de Vegetação Autóctone Crescimento Controlado

Vedação em Rede Metálica com 2 m de altura

Requerente	Paivinha & Filho, Unipessoal, Lda
Construção de Pavilhão Agro Pecuário - Aviário	
Tojeira Queniga Vila Nova de Paiva	
Nome do Desenho	Rés-do-Chão
Estado do Desenho	Licenciamento
Verificado por	David Silva
Escala do Desenho	1:1000
ID Layout	A.01.3
Revisão	

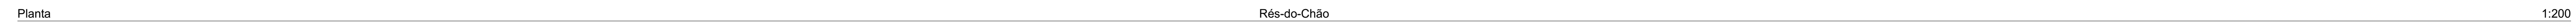





1:200

Requerente	Paivinha & Filho, Unipessoal Lda
	Construção de Pavilhão Agropecuário - Aviário
Tejela	
Queiriga	
Vila Nova de Paiva	
Nome do Desenho	

	Plantas Cotadas
	Estado do Desenho
	Licenciamento

Verificado por
David Silva
Escala do Desenho
1:200

ID Layout	Revisão
A.01.5	

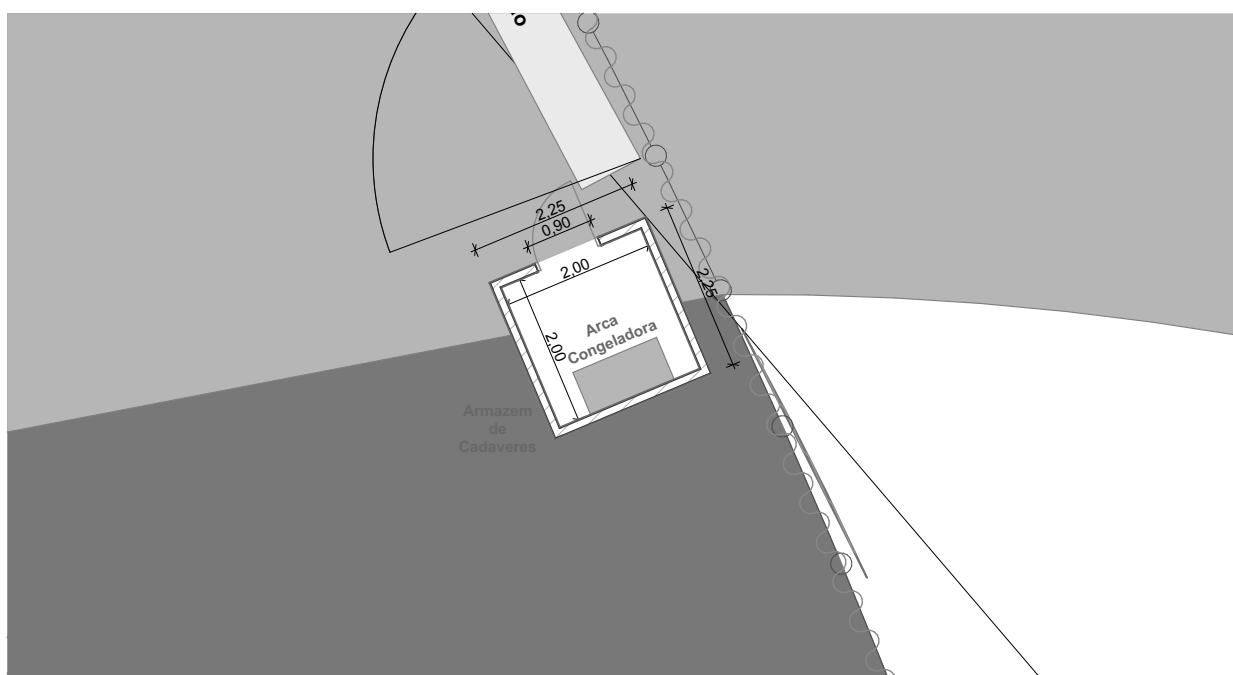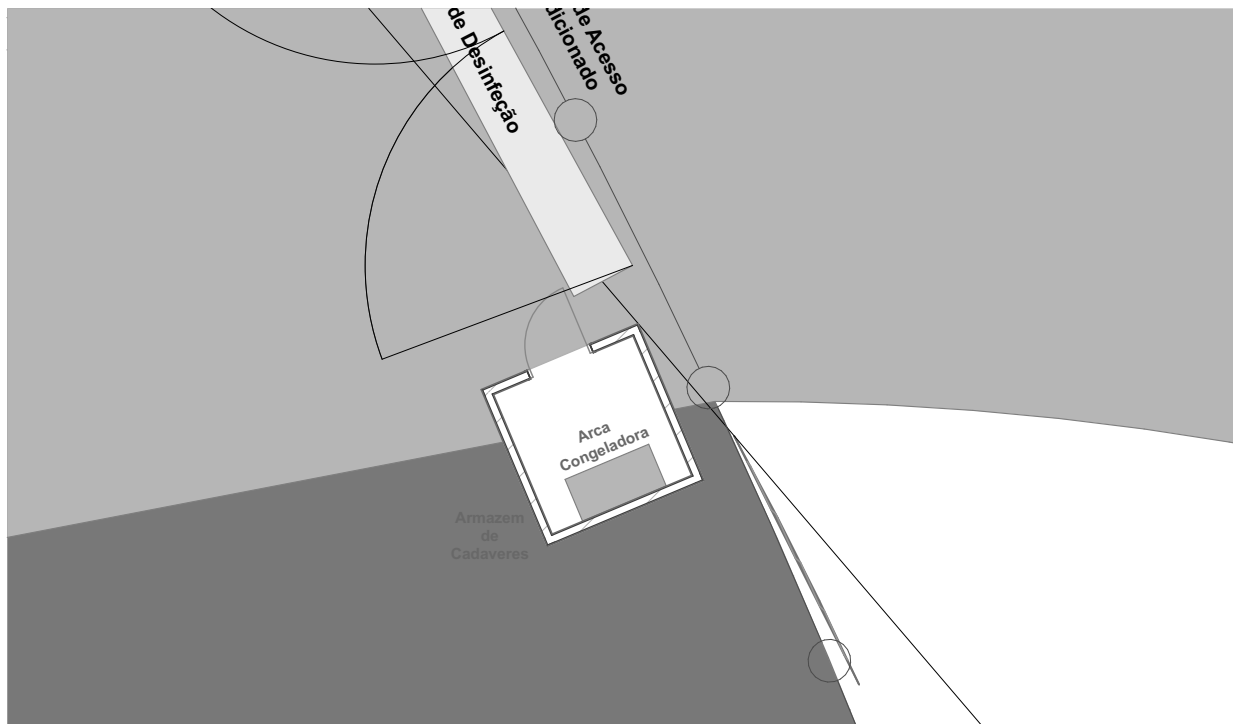

Amazem de Cadaveres

Rés-do-Chão

1:100

	Modificado por	Dados	Nome do Desenho
	Verificado por	Dados	Estado do Desenho
Construção de Pavilhão Agro Pecuário - Aviario Tojeira Queiriga Vila Nova de Paiva			Escala do Desenho
			ID Layout

Rés-do-Chão


1:100

A.01.10


Revisão




Alçado Sul 1:200

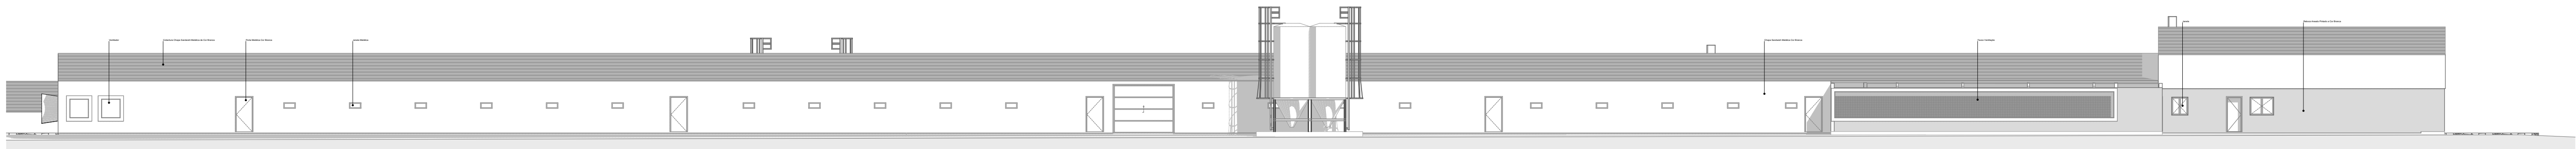


Alçado Norte 1:200

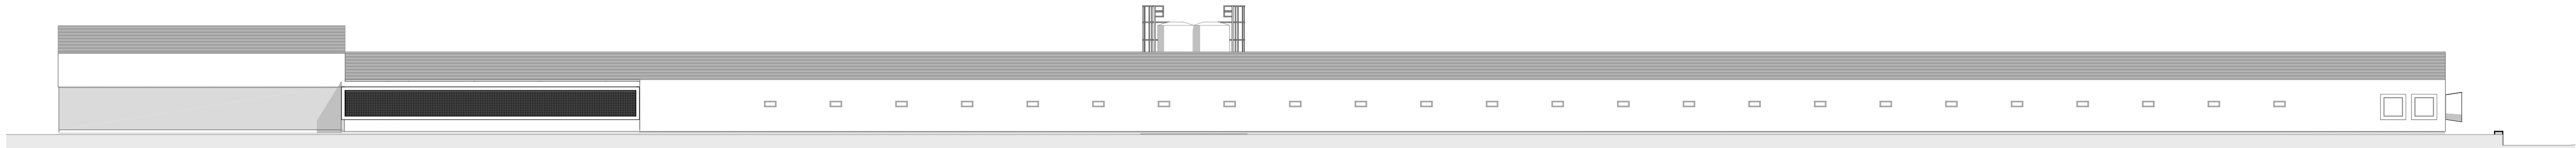


Pavilhão A Alçado Sul 1:200

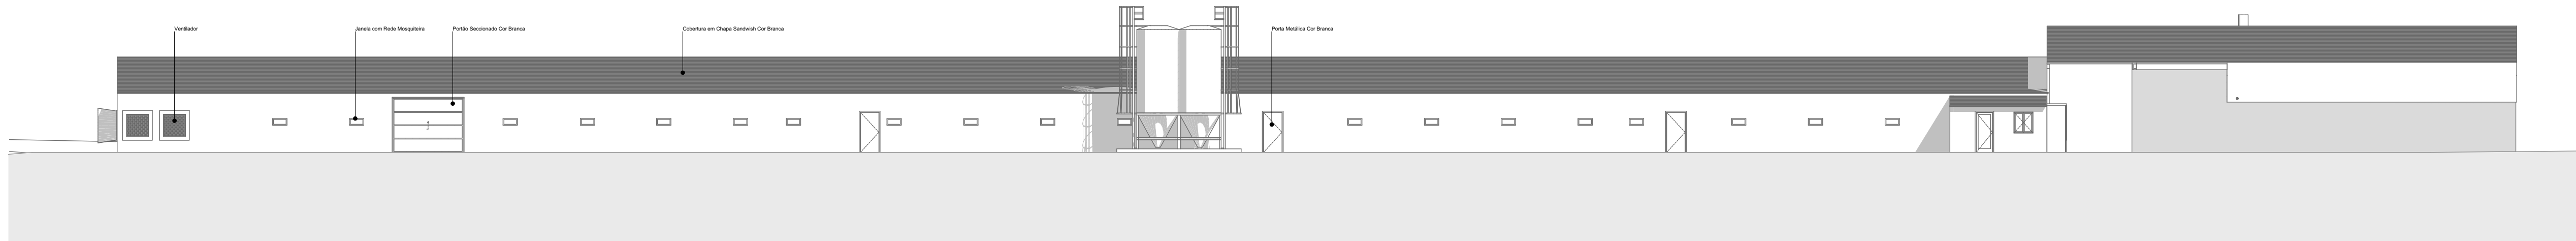

Alçado Pavilhão BNorte 1:200

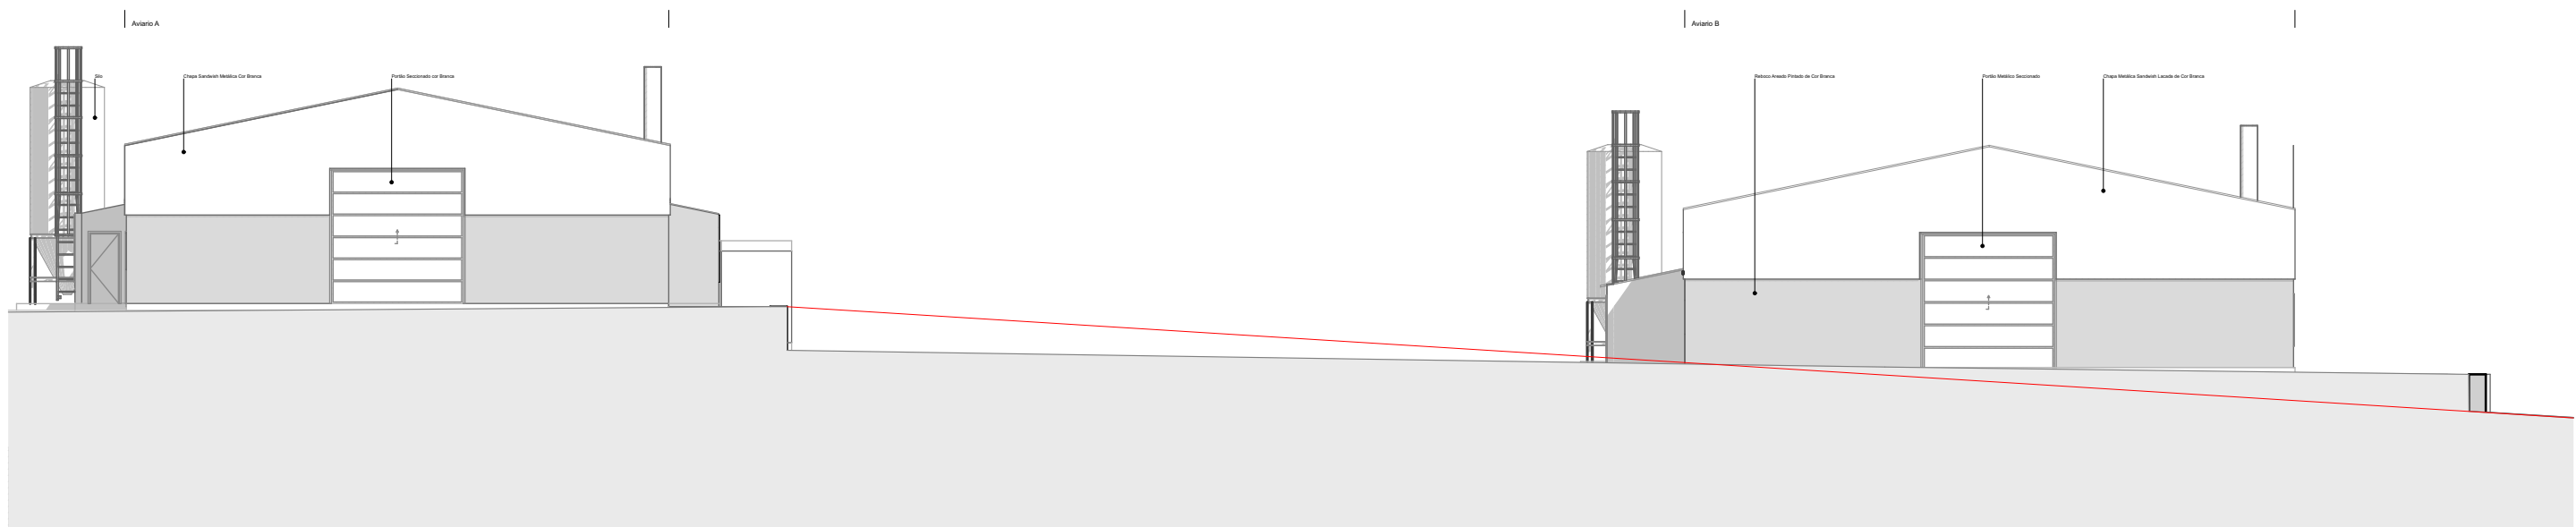

Alçado Poente 1:200

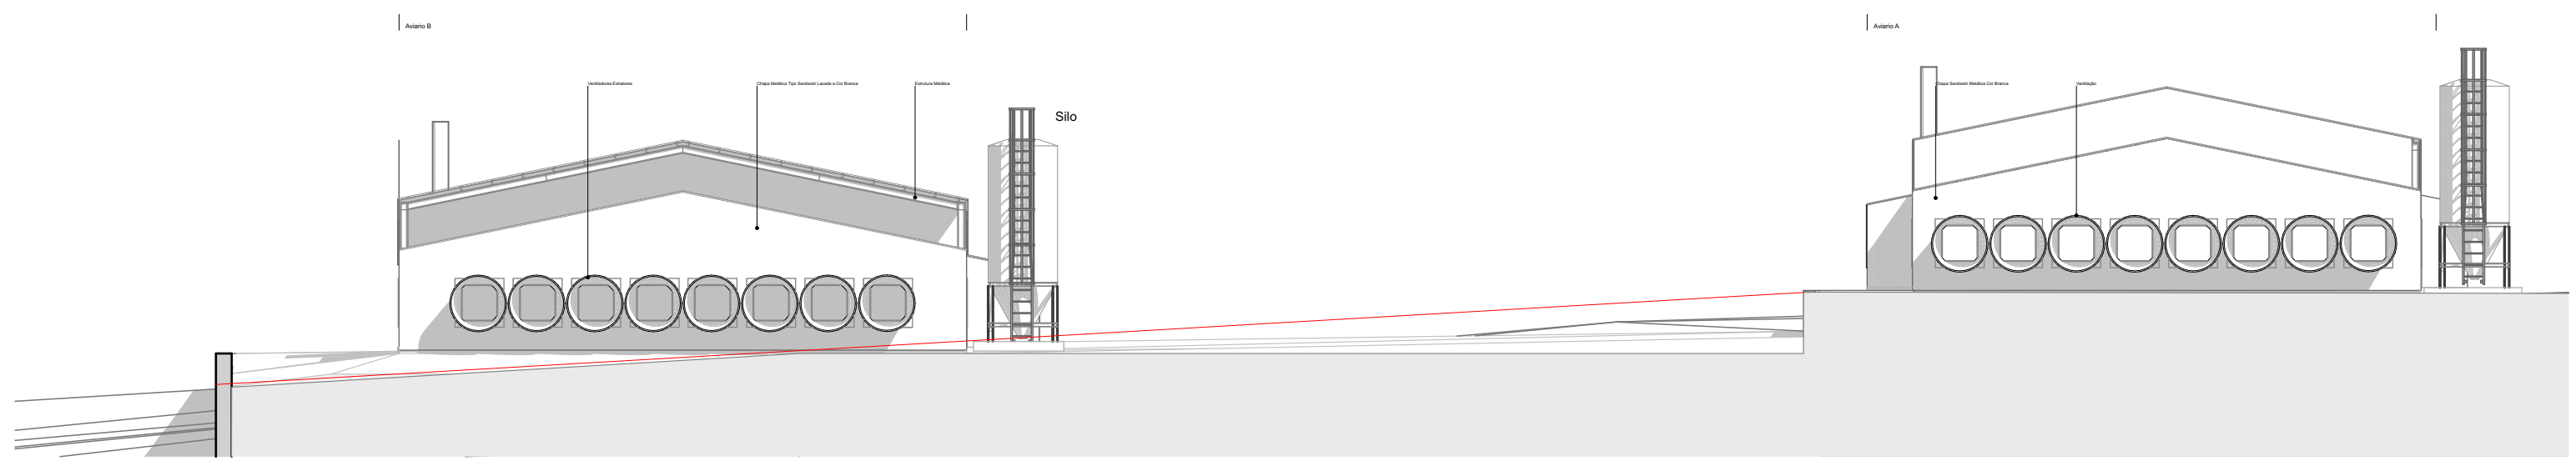

Alçado Nascente 1:200


Terreno Original

Requerente
Pavilhão & Filho, Unipessoal Lda
Construção de Pavilhão Agro
Pecuário - Aviação
Tegreira
Quatanga
Vila Nova de Paiva
Nome do Desenho

Alçados
Estado do Desenho
Licenciamento

Verificado por
David Silva
Escala do Desenho
1:200


ID Layout
A.02.1
Revisão

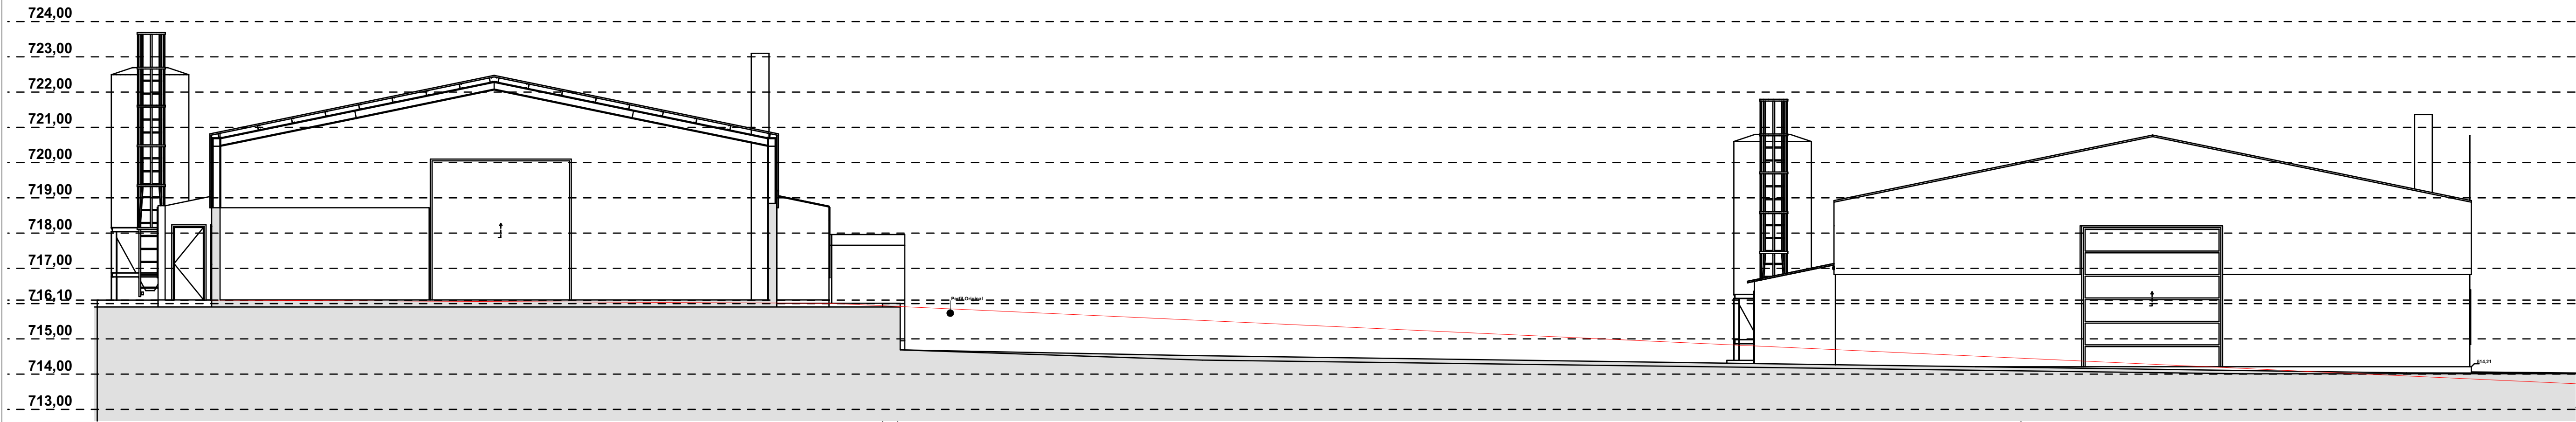

A - A'

Transversal


1:100

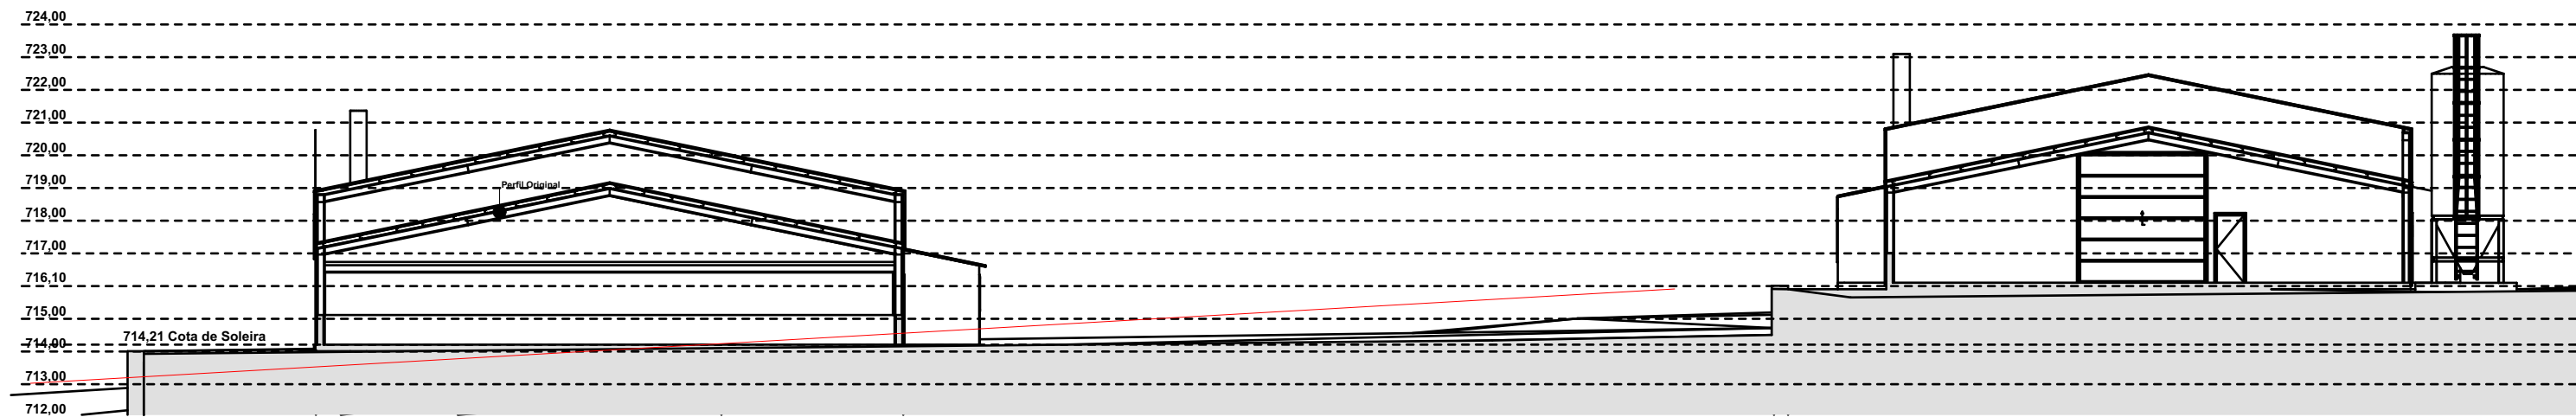

D - D'

Corte Transversal


1:200

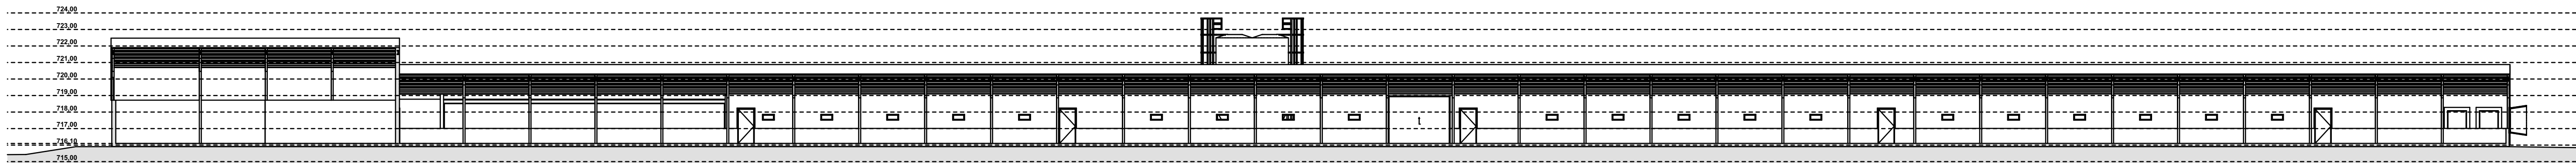

B - B'

Corte Longitudinal


1:200

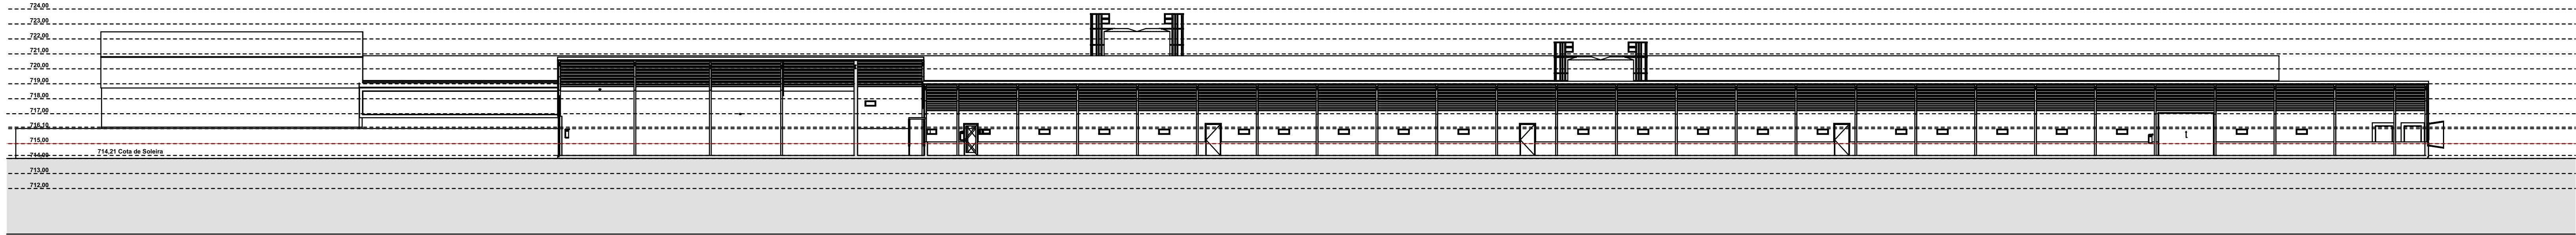

C - C'

Corte Longitudinal

1:200

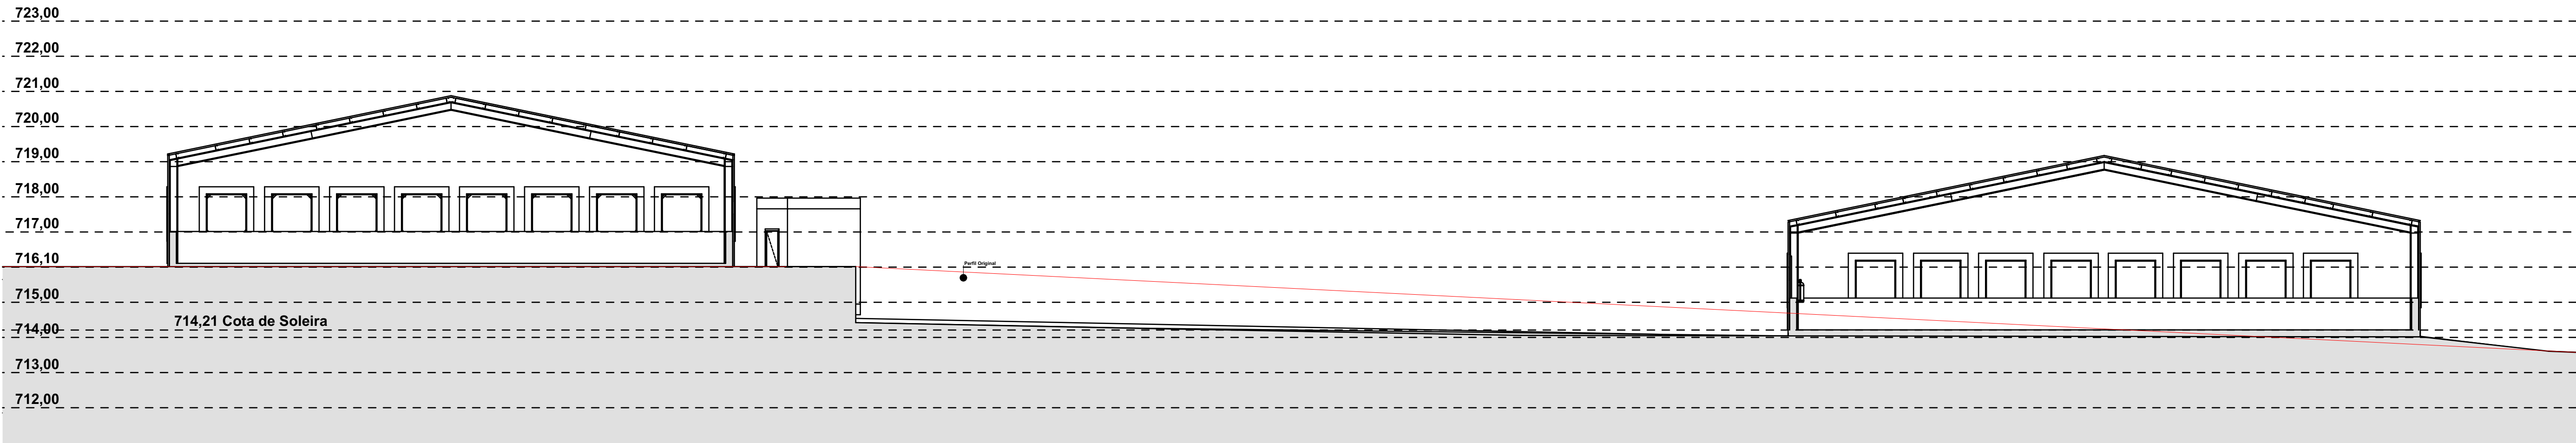

E.E'

Corte Transversal

1:100

Requerente
Pavilhão & Filho, Unipessoal Lda
Tabela
Quilograma
Vila Nova de Paiva
Nome do Desenho

Cortes
Estado do Desenho
Licenciamento

Verificado por
David Silva
Escala do Desenho
1:100, 1:200

ID Layout
A.02.2

Revisão