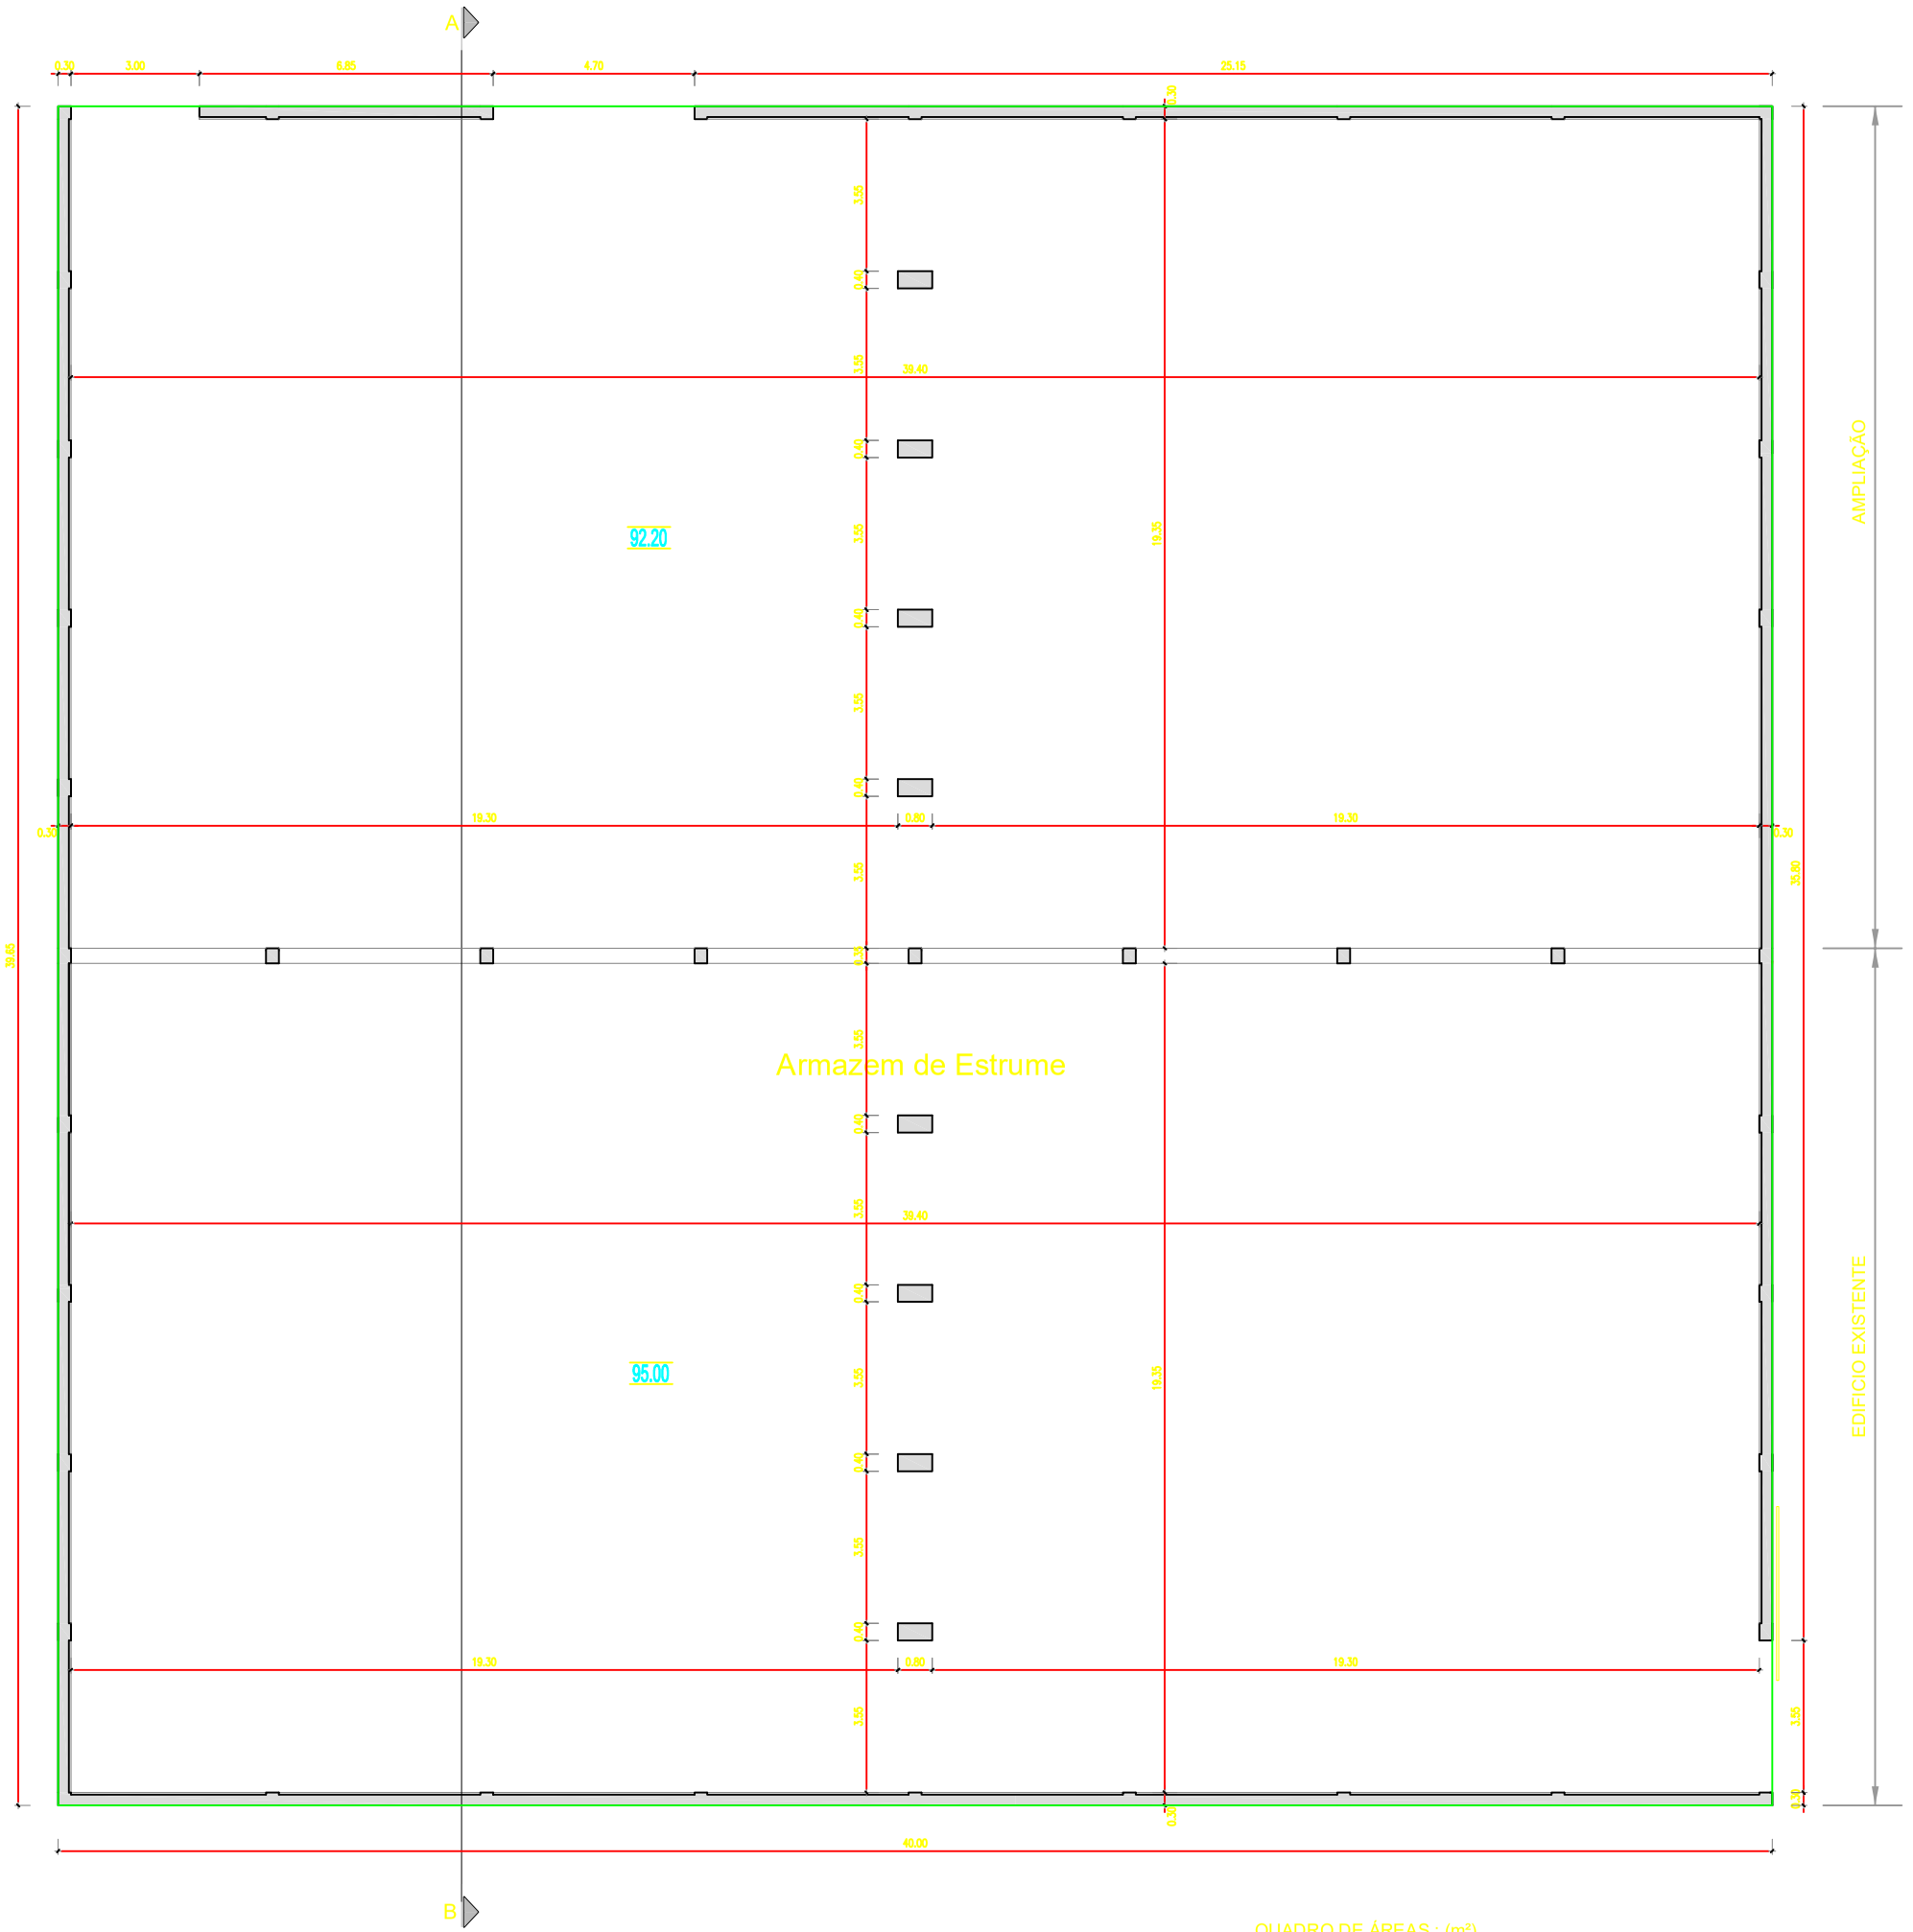

QUADRO DE ÁREAS : (m²)

DESIGNAÇÃO	ÚTIL	IMPLANTAÇÃO	CONSTRUÇÃO	COBERTA
DEFINITIVO	1528.8	1586.0	1586.0	1586.0

Arquitetos
ARQUITETURA E ENGENHARIA
Travessa dos Narcisos, 4
2240 - 328 Ferreira do Zêzere
Tel: +351 249 362 610
Mail: geral@alharquitetos.com

Requerente:
Zêzerovo S.A

Projecto:
Exploração Avícola - Cabrala
ARE - Armazém de Estrume

Local:
Cabrala - Nª. Sr.ª do Pranto - Ferreira do Zêzere

Fase:
Licenciamento Ambiental

Designação:
Planta

Técnico Responsável:
Ricardo Neves

OET 30385

Câmara:
Ferreira do Zêzere

Processo Nº.	Data:	Escala:	Des.	Desenho nº
34/2024	Out.24	1:100		8

Este desenho constitui propriedade intelectual dos seus autores e não pode ser reproduzido sem a sua prévia autorização, de acordo com a legislação em vigor.

Desenho executado em: AUTOCAD 2010 LT - Lic. nº. 057B1-09A111-1001



Arquitetos
ARQUITETURA E ENGENHARIA

Travessa dos Narcisos, 4
2240 - 328 Ferreira do Zêzere

Tel: +351 249 362 610
Mail: geral@aharquitetos.com

Requerente:
Zêzerovo S.A

Projecto:
Exploração Avícola - Cabrala
ARE - Armazém de Estrume

Local:
Cabrala - Nª. Sr.ª do Pranto - Ferreira do Zêzere

Fase:
Licenciamento Ambiental

Designação:
Planta da Cobertura

Técnico Responsável:
Ricardo Neves
OET 30385

Câmara:
Ferreira do Zêzere

Processo Nº.	Data:	Escala:	Des.	Desenho nº
34/2024	Out.24	1:100		8.2

Este desenho constitui propriedade intelectual dos seus autores e não pode ser reproduzido sem a sua prévia autorização, de acordo com a legislação em vigor.

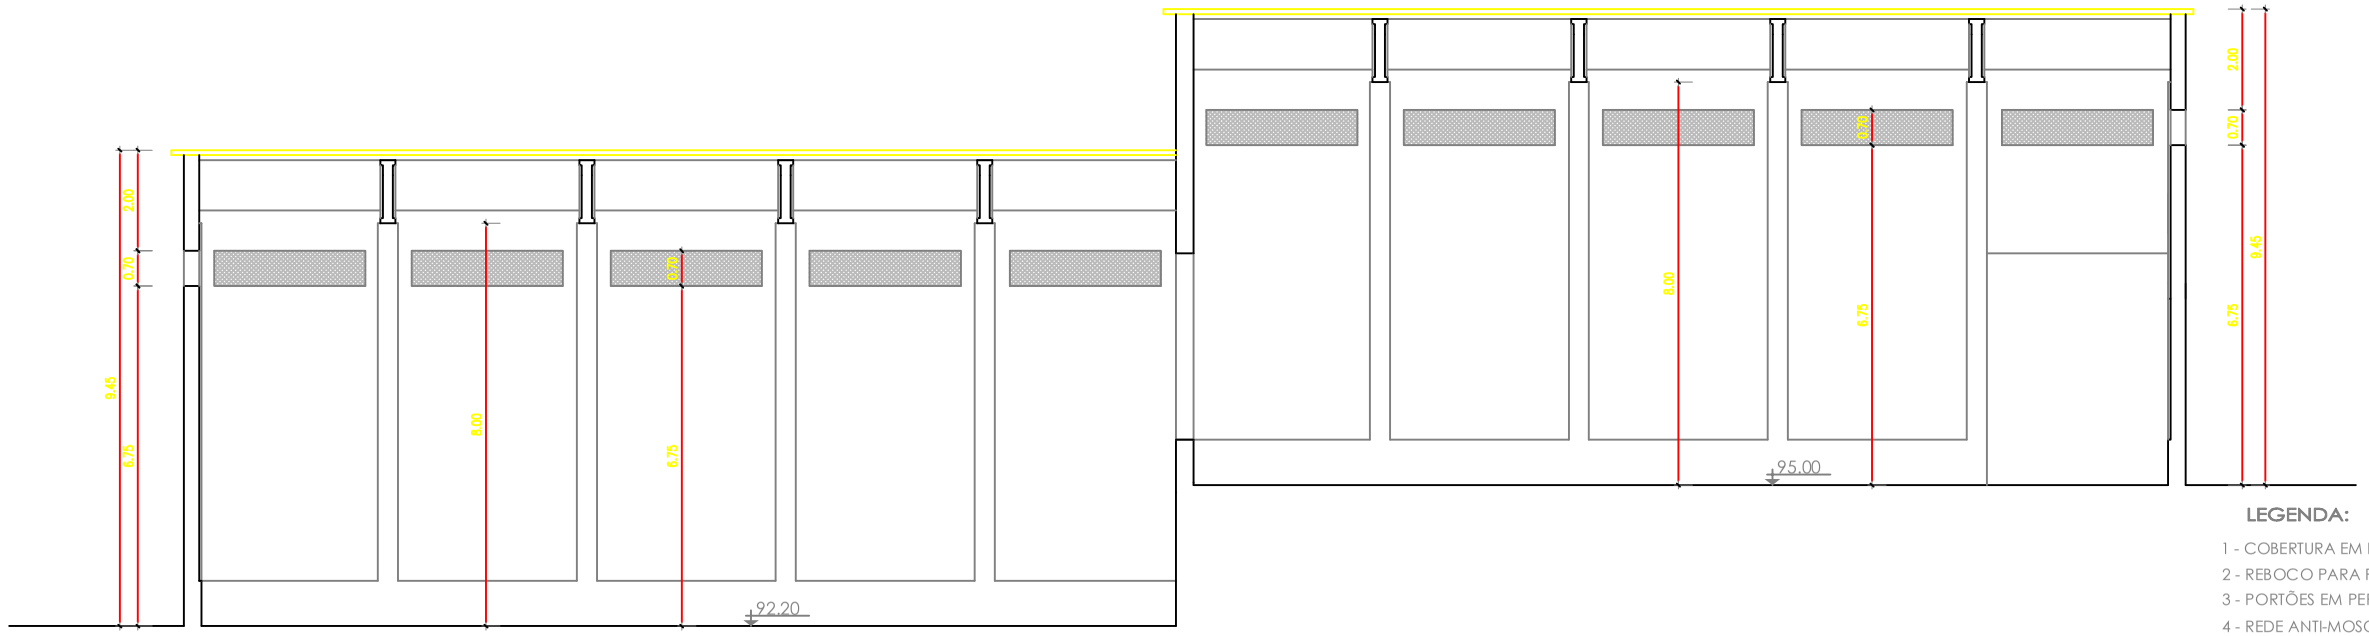

Corte A.B.

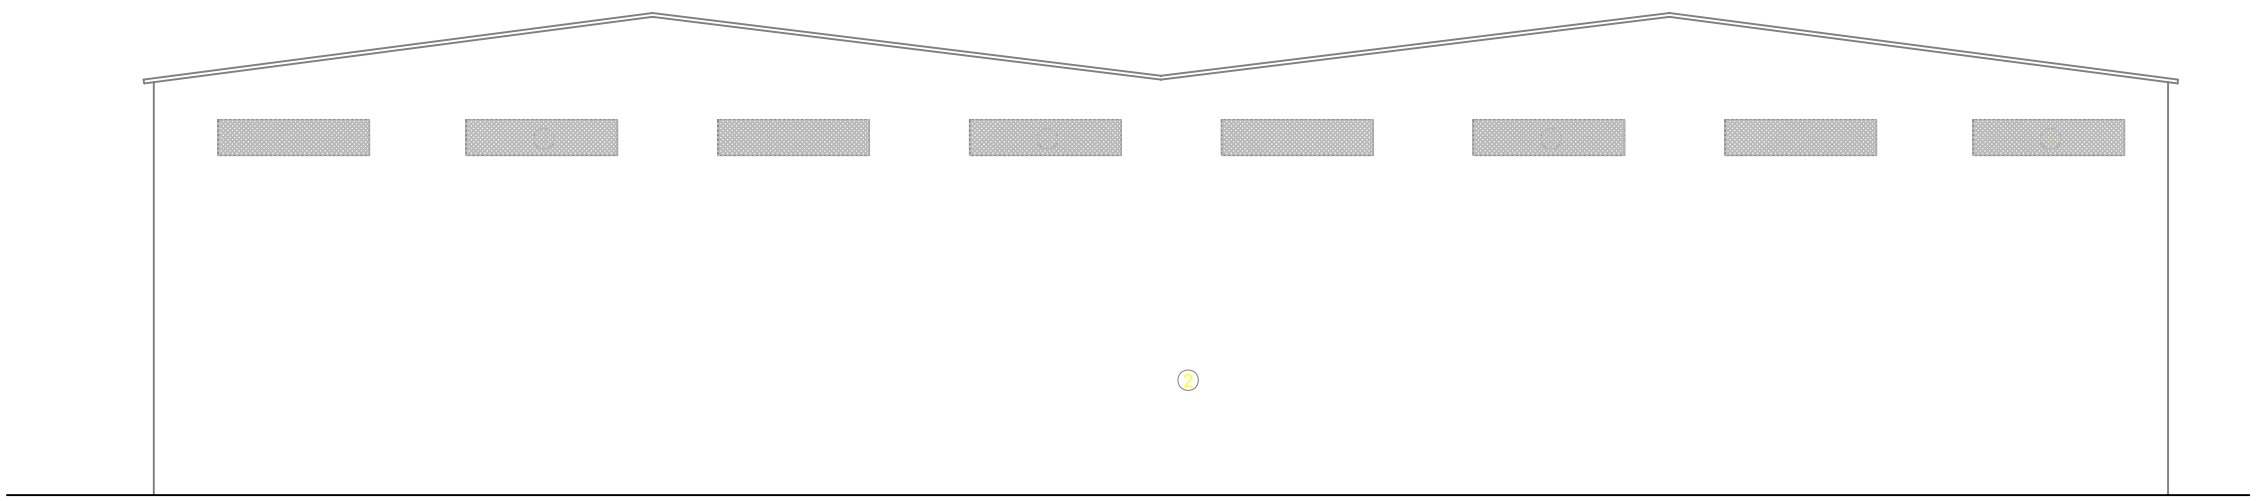

Alçado Sudeste

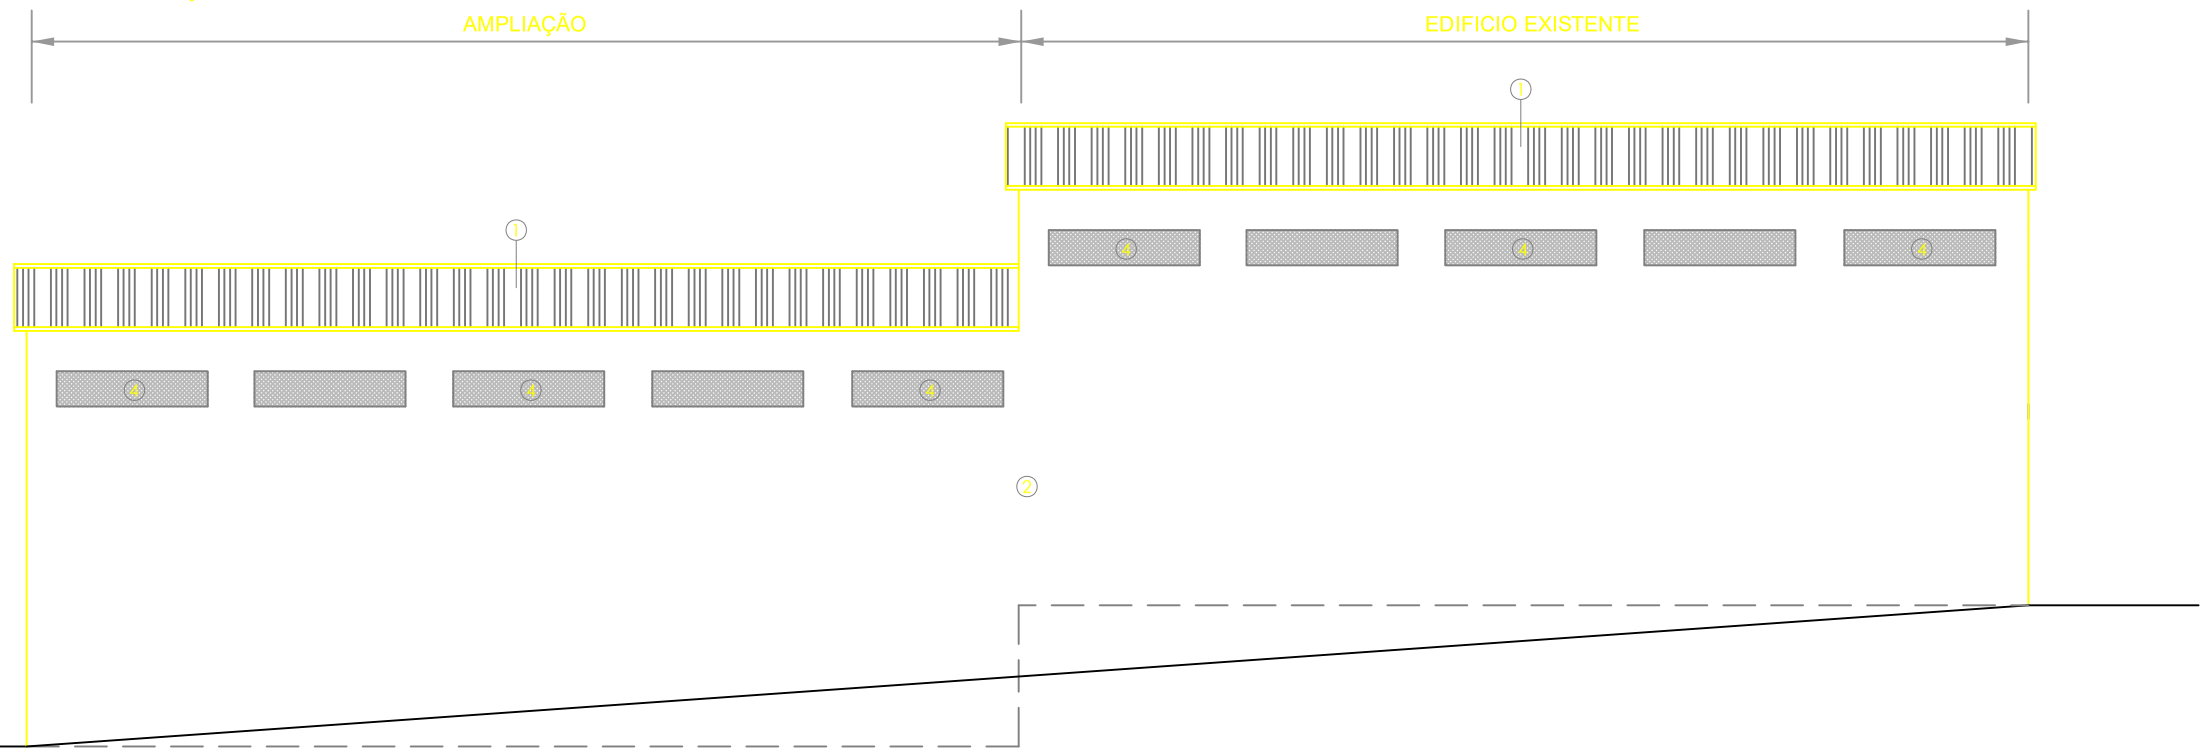

Alçado Sudoeste

LEGENDA:

1 - COBERTURA EM PAINÉIS TIPO SANDWICH, NA COR CINZA
2 - REBOCO PARA PINTAR NA COR BRANCA
3 - PORTÕES EM PERFIS DE FERRO PARA PINTAR NA COR VERDE
4 - REDE ANTI-MOSQUITO

Arquitetos
ARQUITETURA E ENGENHARIA
Travessa dos Narcisos, 4
2240 - 328 Ferreira do Zêzere
Tel: +351 249 362 610
Mail: geral@alhanquitetos.com

Requerente:
Zêzerovo S.A

Projecto:
Exploração Avícola - Cabrala
ARE - Armazém de Estrume

Local:
Cabrala - Nª. Sr.ª do Pranto - Ferreira do Zêzere

Fase:
Licenciamento Ambiental

Designação:
Corte A.B e Alçado

Técnico Responsável:
Ricardo Neves
OET 30385

Câmara:
Ferreira do Zêzere

Processo Nº.	Data:	Escala:	Des.	Desenho nº
34/2024	Out.24	1:100		8.3

Este desenho constitui propriedade intelectual dos seus autores e não pode ser reproduzido sem a sua prévia autorização, de acordo com a legislação em vigor.



LEGENDA:

1 - COBERTURA EM PAINÉIS TIPO SANDWICH, NA COR CINZA
2 - REBOCO PARA PINTAR NA COR BRANCA
3 - PORTÕES EM PERFIS DE FERRO PARA PINTAR NA COR VERDE
4 - REDE ANTI-MOSQUITO

Arquitetos
ARQUITETURA E ENGENHARIA
Travessa dos Narcisos, 4
2240 - 328 Ferreira do Zêzere
Tel: +351 249 362 610
Mail: geral@aharquitetos.com

Requerente:
Zêzerovo S.A

Projecto:
Exploração Avícola - Cabrala
ARE - Armazém de Estrume

Local:
Cabrala - Nª. Sr.ª do Pranto - Ferreira do Zêzere

Fase:
Licenciamento Ambiental

Designação:
Alçados

Técnico Responsável:
Ricardo Neves OET 30385

Câmara:
Ferreira do Zêzere

Processo Nº.	Data:	Escala:	Des.	Desenho nº
34/2024	Out.24	1:100		8.4

Este desenho constitui propriedade intelectual dos seus autores e não pode ser reproduzido sem a sua prévia autorização, de acordo com a legislação em vigor.

Desenho executado em: AUTOCAD 2010 LT - Lic. nº. 057B1-09A111-1001