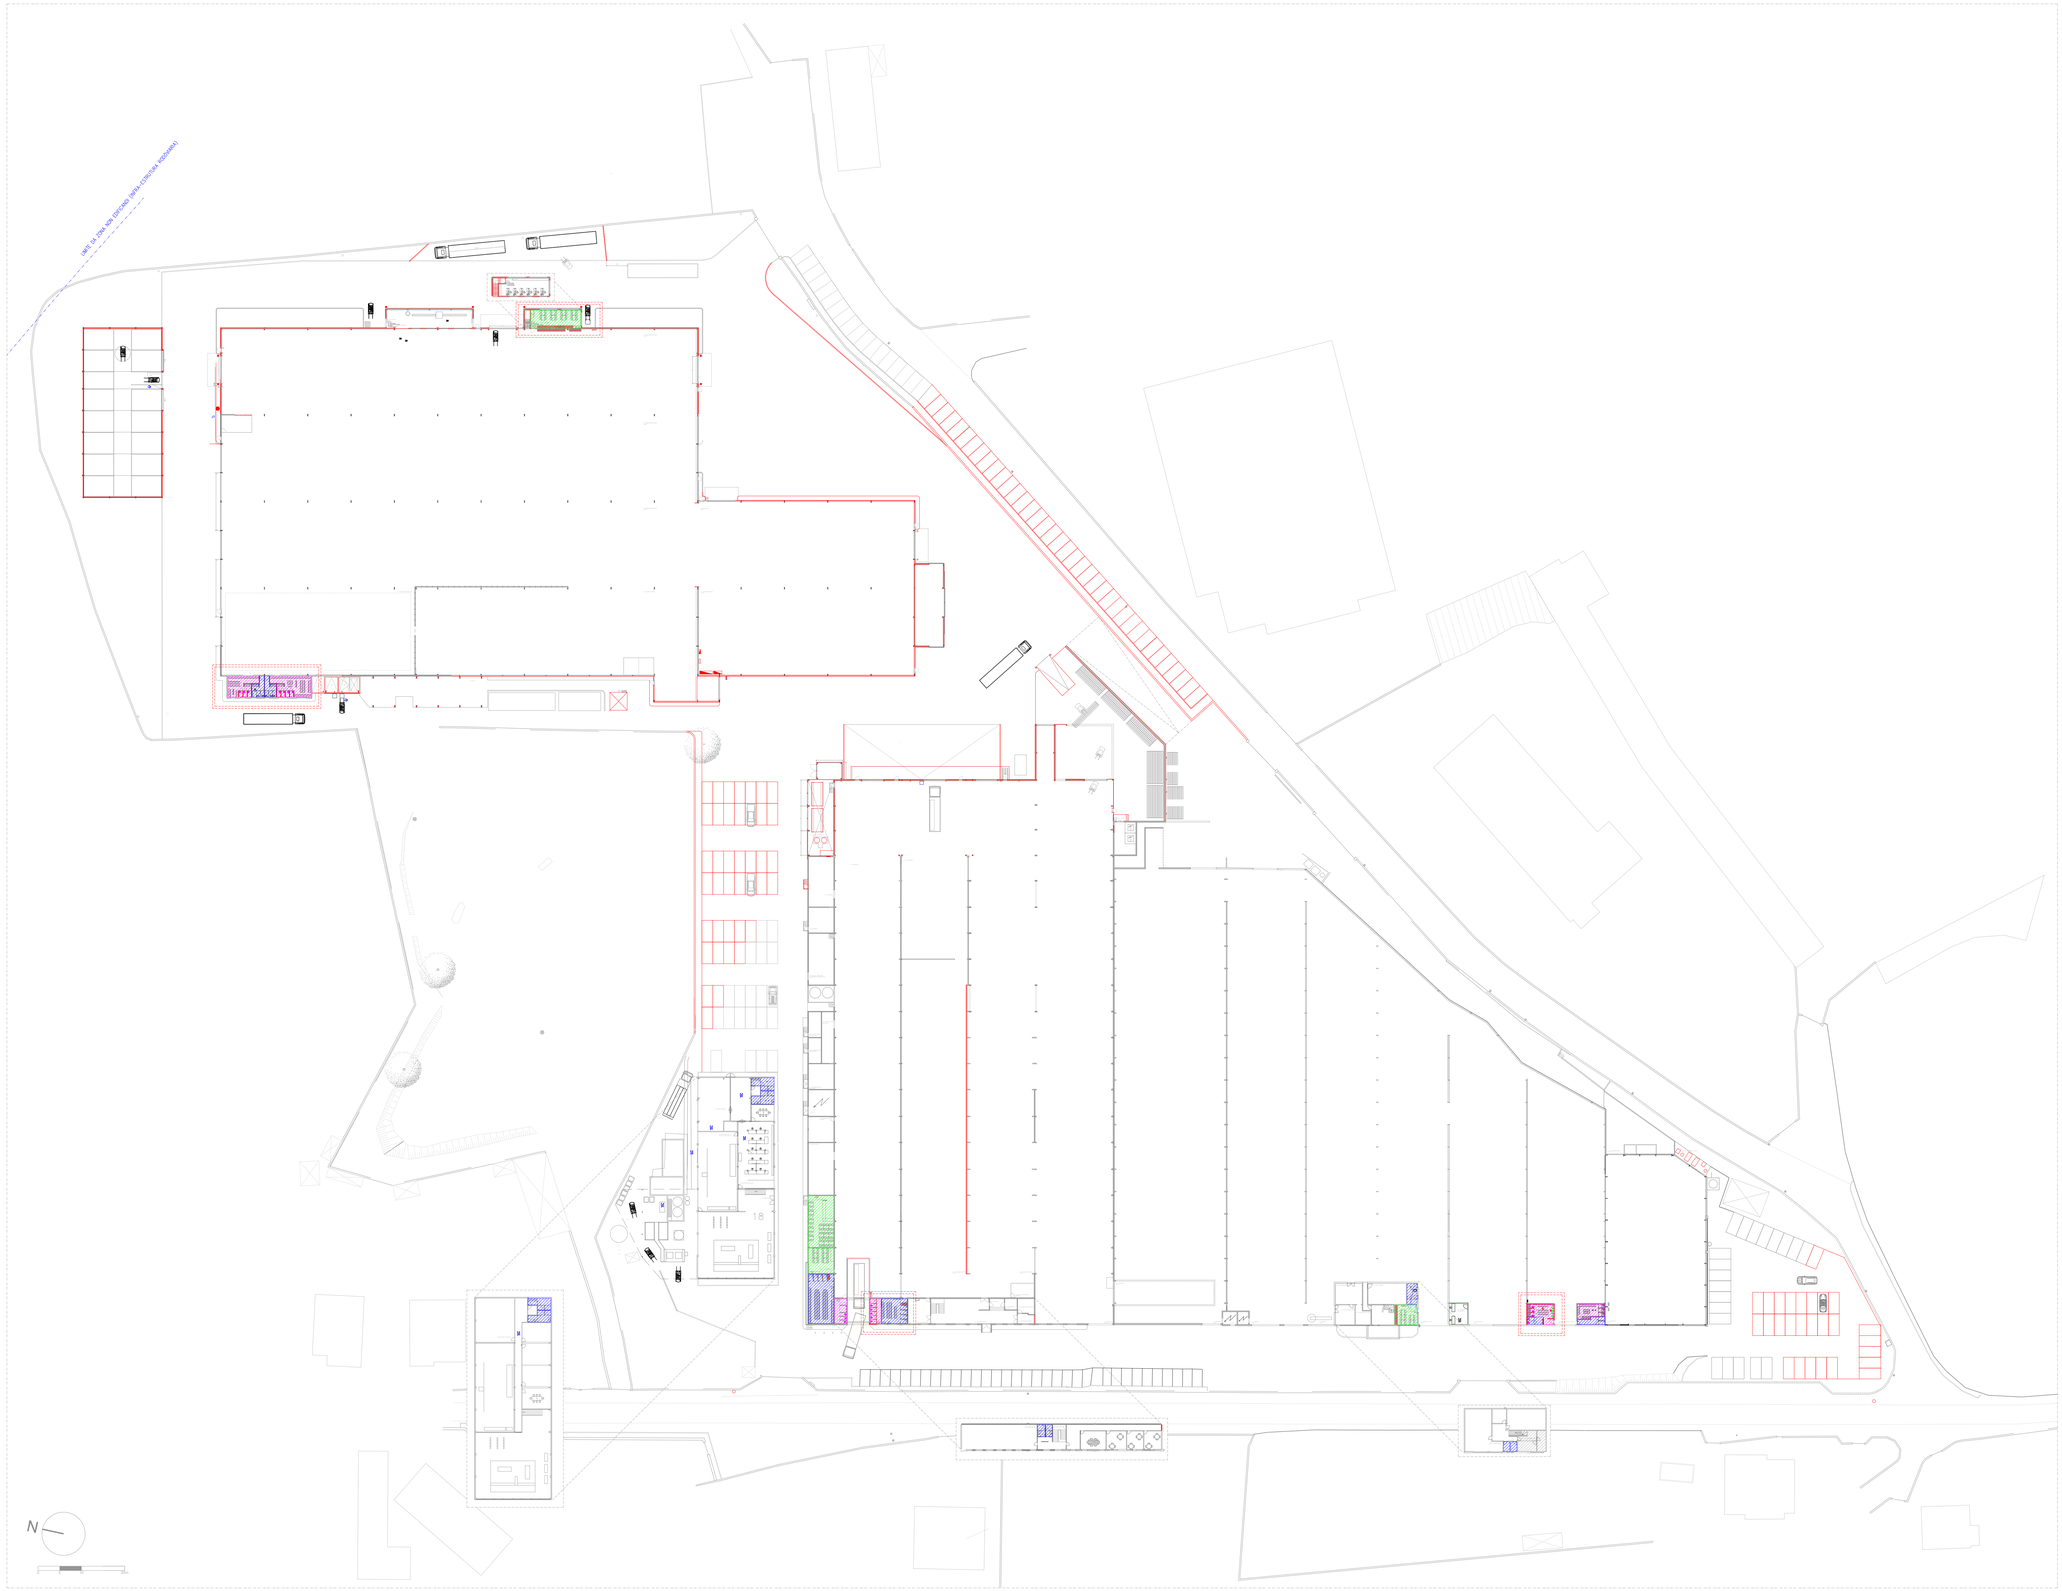

notas e legenda:

- INSTALAÇÕES SANITÁRIAS
- LOSTARIAS E BALNEÁRIOS
- REFEITÓRIOS E COPAS
- GABINETE MÉDICO E ENFERMAGEM
- CONSTRUÇÃO NOVOS EDIFÍCIOS
- ALTERAÇÕES EQUIPAMENTOS SOCIAIS EXIS

em caso de incoerência entre desenhos a escala mais ampliada é a que vigora;
em caso de incoerência entre desenhos e peças escritas, as últimas vigoram;
não medir os desenhos, usar só a cotagem (qualquer cota indicada deve ser sujeita a confirmação em obra);
todos os direitos reservados, nenhum material contido neste desenho pode ser reproduzido, distribuído, modificado ou adaptado sem o consentimento prévio escrito da navarra®

revisão			data

descrição	PROPOSTA - PLANTA GERAL	INTERIORES TOSCOS	desenho 1:06
cliente	NAVARRA - EXTRUSÃO DE ALUMÍNIO, S.A.		escala 1:500
colaboração			data 2018.03.06
responsável projeto	IVO GIGANTE, ARQ.		fase NAIA-LICENCIAMENTO
projeto	NAVARRA I _ EXPANSÃO PAVILHÕES INDUSTRIAIS		navarra a marca do alumínio

dono de obra: navarra - extrusão de alumínio, s.a. | NIF: 502809421
SEDE | Vinga-da-Arteia, Nevera - Apartado 0N26 4701-871 Braga - Portugal | t.+351 253 603 520 | geral@navarraalumina.com