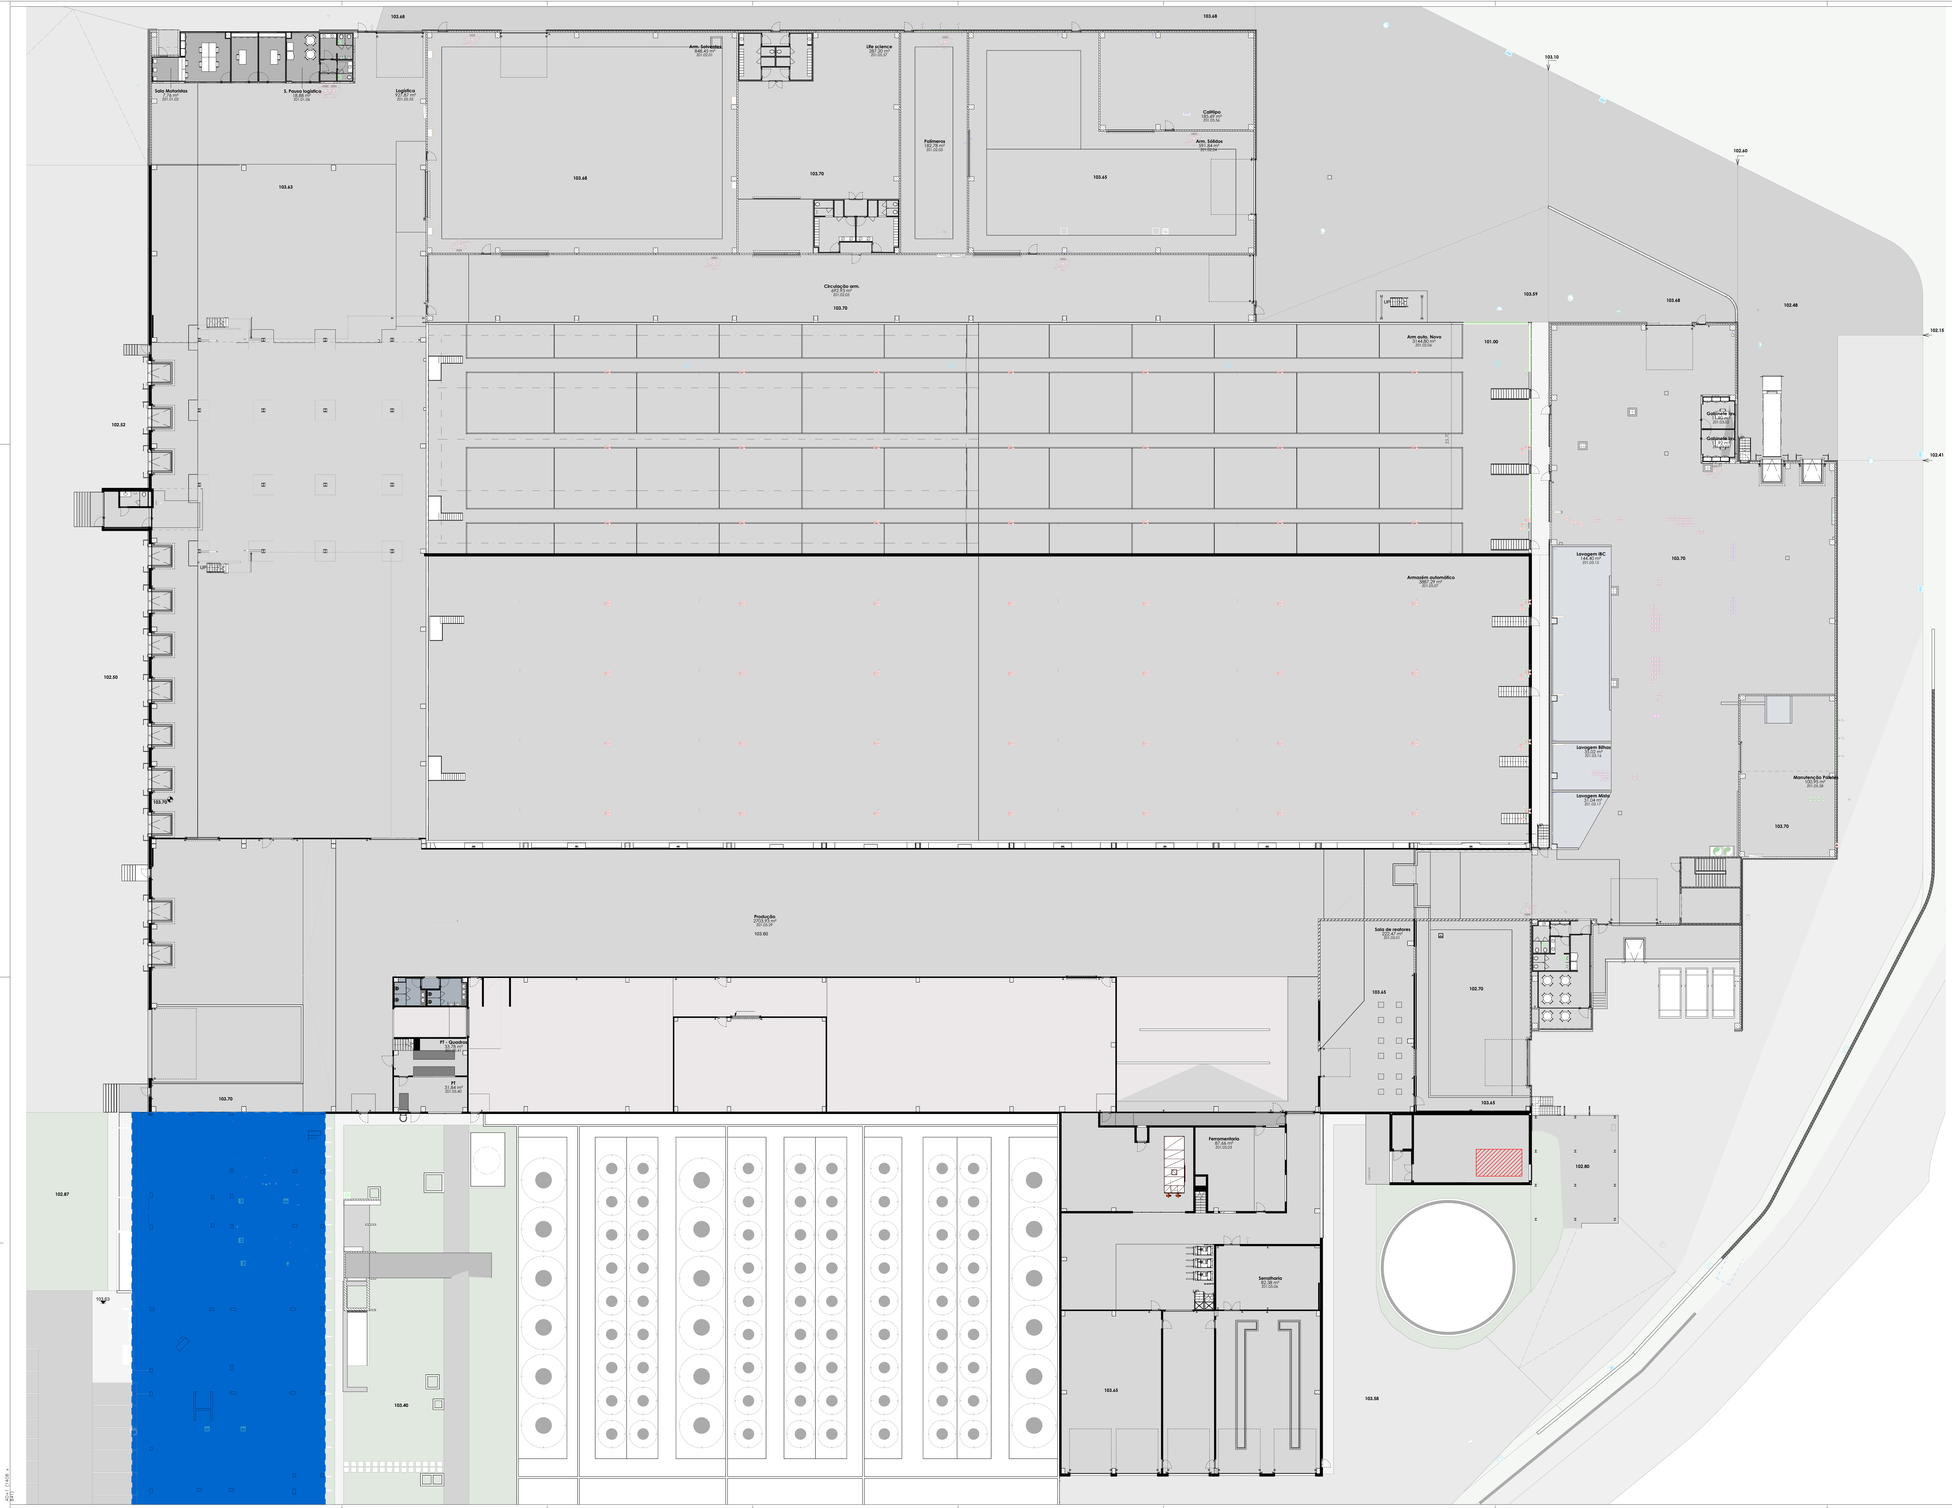

multiprojectus
Rua de Entrecampos, nº 47 | 3º Esq | 1600-081 Lisboa | Portugal
Email: geral@multiprojectus.com | Tel.: +351 210 029 340
www.multiprojectus.com

Cliente | Client:

GRUPO RNM

Construtor | Contractor:

Projecto | Project:

Ampliação de unidade industrial

Fase | Phase:

Projecto de concurso

Especialidade | Discipline:

Arquitetura

Peça | Title:

Geral-Planta geral-proposta

Data | Date: 14/04/2023

Escalas | Scale: 1:200

Equipa projectista | Design team:

Projectista | Designed by: Sandra Garcia
Colaborou | Assisted by: J.Lourenço, H.Martins, C.Matos, F.Araújo, Ana'L
Desenhou | Drawn by: J.Lourenço, H.Martins, C.Matos, F.Araújo, Ana'L
Verificou | Reviewed by: Sandra Garcia, Ana'L

Nº Desenho | Drawing number: 0149-004-ARQ-CCS-Z01-005-R00

Folha nº | Sheet nº: 005

Revisão | Revision schedule

Rev.	Data	Descrição	Description
00	14/04/2023	Emissão de projecto de concurso	

Aviso legal:
Este documento é propriedade intelectual do MULTIPROJECTUS. Todos os direitos estão reservados. A cópia, reprodução, ou de qualquer outra forma, parcial ou integral, sem o consentimento prévio é proibida.
Legal warning:
This document is intellectual property of MULTIPROJECTUS. All rights reserved. Copying, reproduction, or any other form, partial or integral, without prior consent is prohibited.