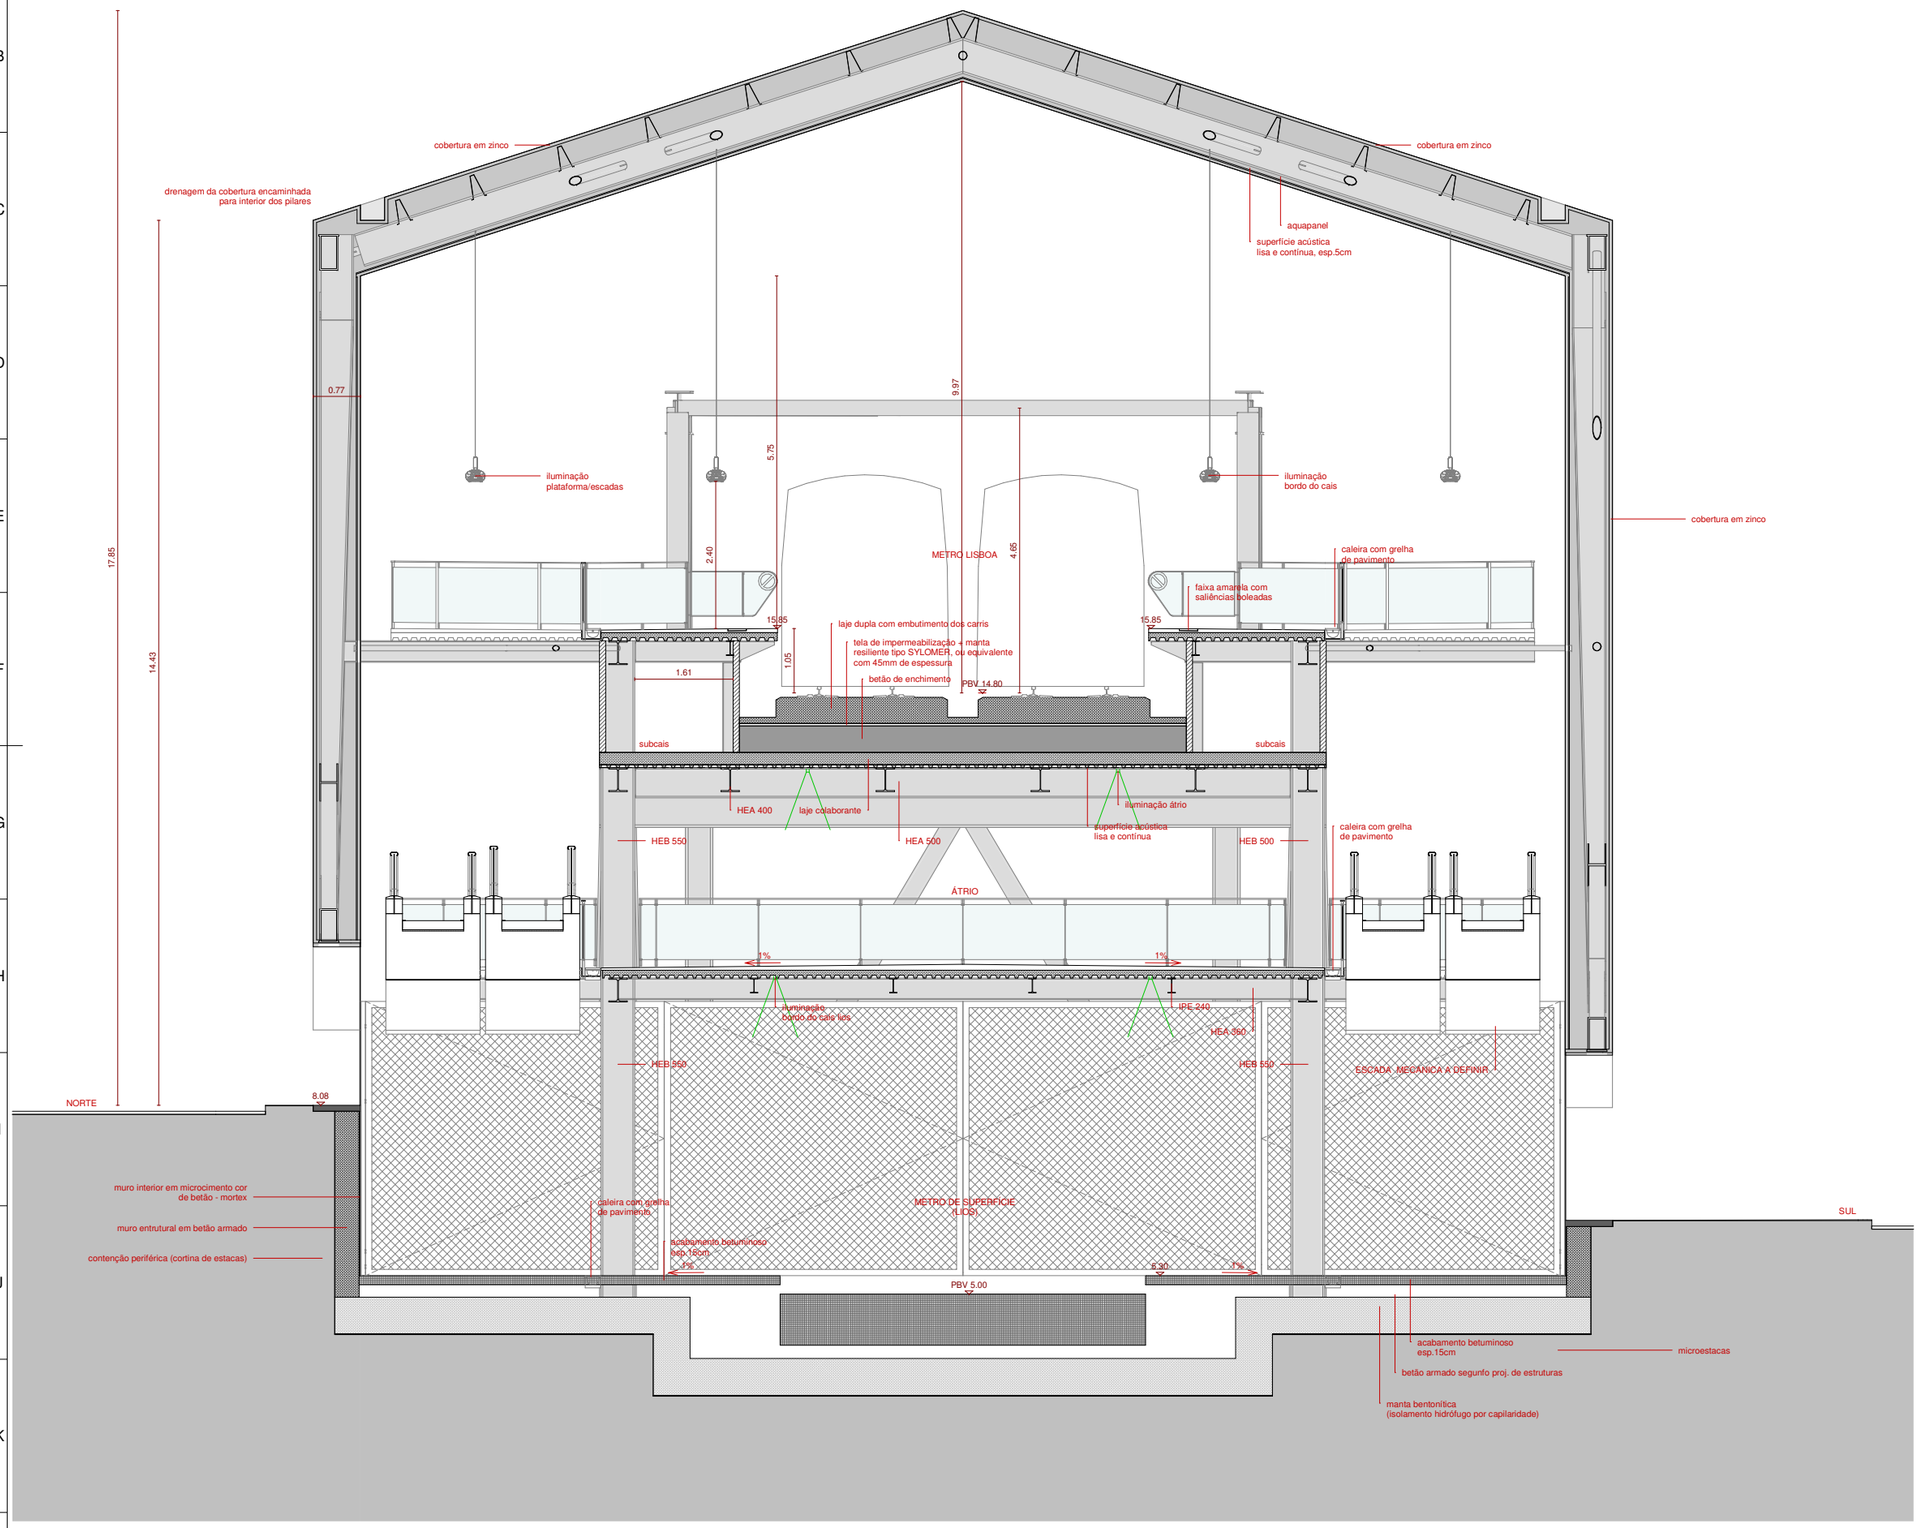

PERFIL LONGITUDINAL

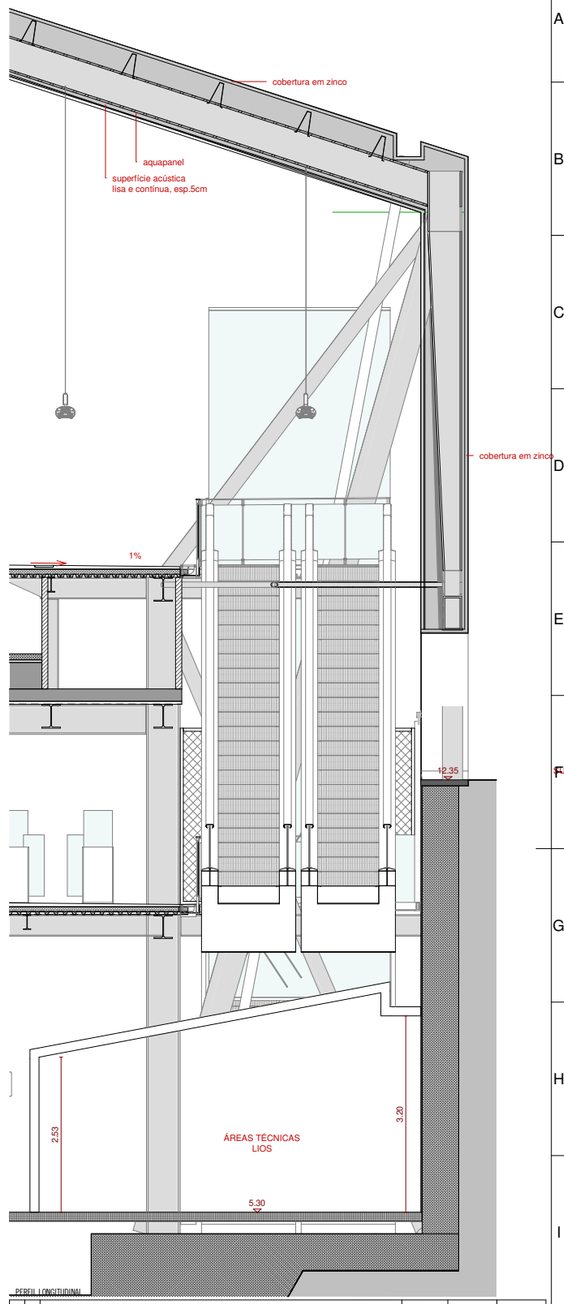

PERFIL LONGITUDINAL

ALTERAÇÕES	DATA	DES.	VERIF.

PROLONGAMENTO DA LINHA VERMELHA
S. SEBASTIÃO - ALCÂNTARA
PROJETO DE EXECUÇÃO

Metropolitano de Lisboa

ARQUITETURA
ESTAÇÃO DE ALCANTARA

DESENHO CONSTRUTIVO
CORTE TRANSVERSAL

Escalas:
Des. nº ML134368 F. /
Alter.
Substitui
Substituido
Nº SAP —
Versão
Folha

Data:
Aprov.
Verif.
Proj.
Des.

CAIS DO SODRE — TROÇO 85 — PV711 — TROÇO 84 — C. OURIQUE — PV715 — TROÇO 83 — RP. SANTO — TROÇO 82 — ALCANTARA — TROÇO 81 — PV717

MOTAENGIL ENGENHARIA
cobo
JET
OLCM

Aprov. AIRES MATEUS
Verif. AIRES MATEUS
Proj. AIRES MATEUS
Des. AIRES MATEUS

Identificação Empresa Projetista:
COBA / JET SJ / JLCM / TALPROJECTO

Escalas: 1/200 @A1 1/400 @A3
Folha: 01/ 01

Desenho nº LVSSA MSA PE ARQ EST AC DW 065022 0 (01-01)

Alter.

Desenho elaborado/adaptado sobre as bases editáveis do Programa Preliminar do Prolongamento da Linha Vermelha entre S. Sebastião e Alcântara, do Metropolitano de Lisboa, E.P.E.