


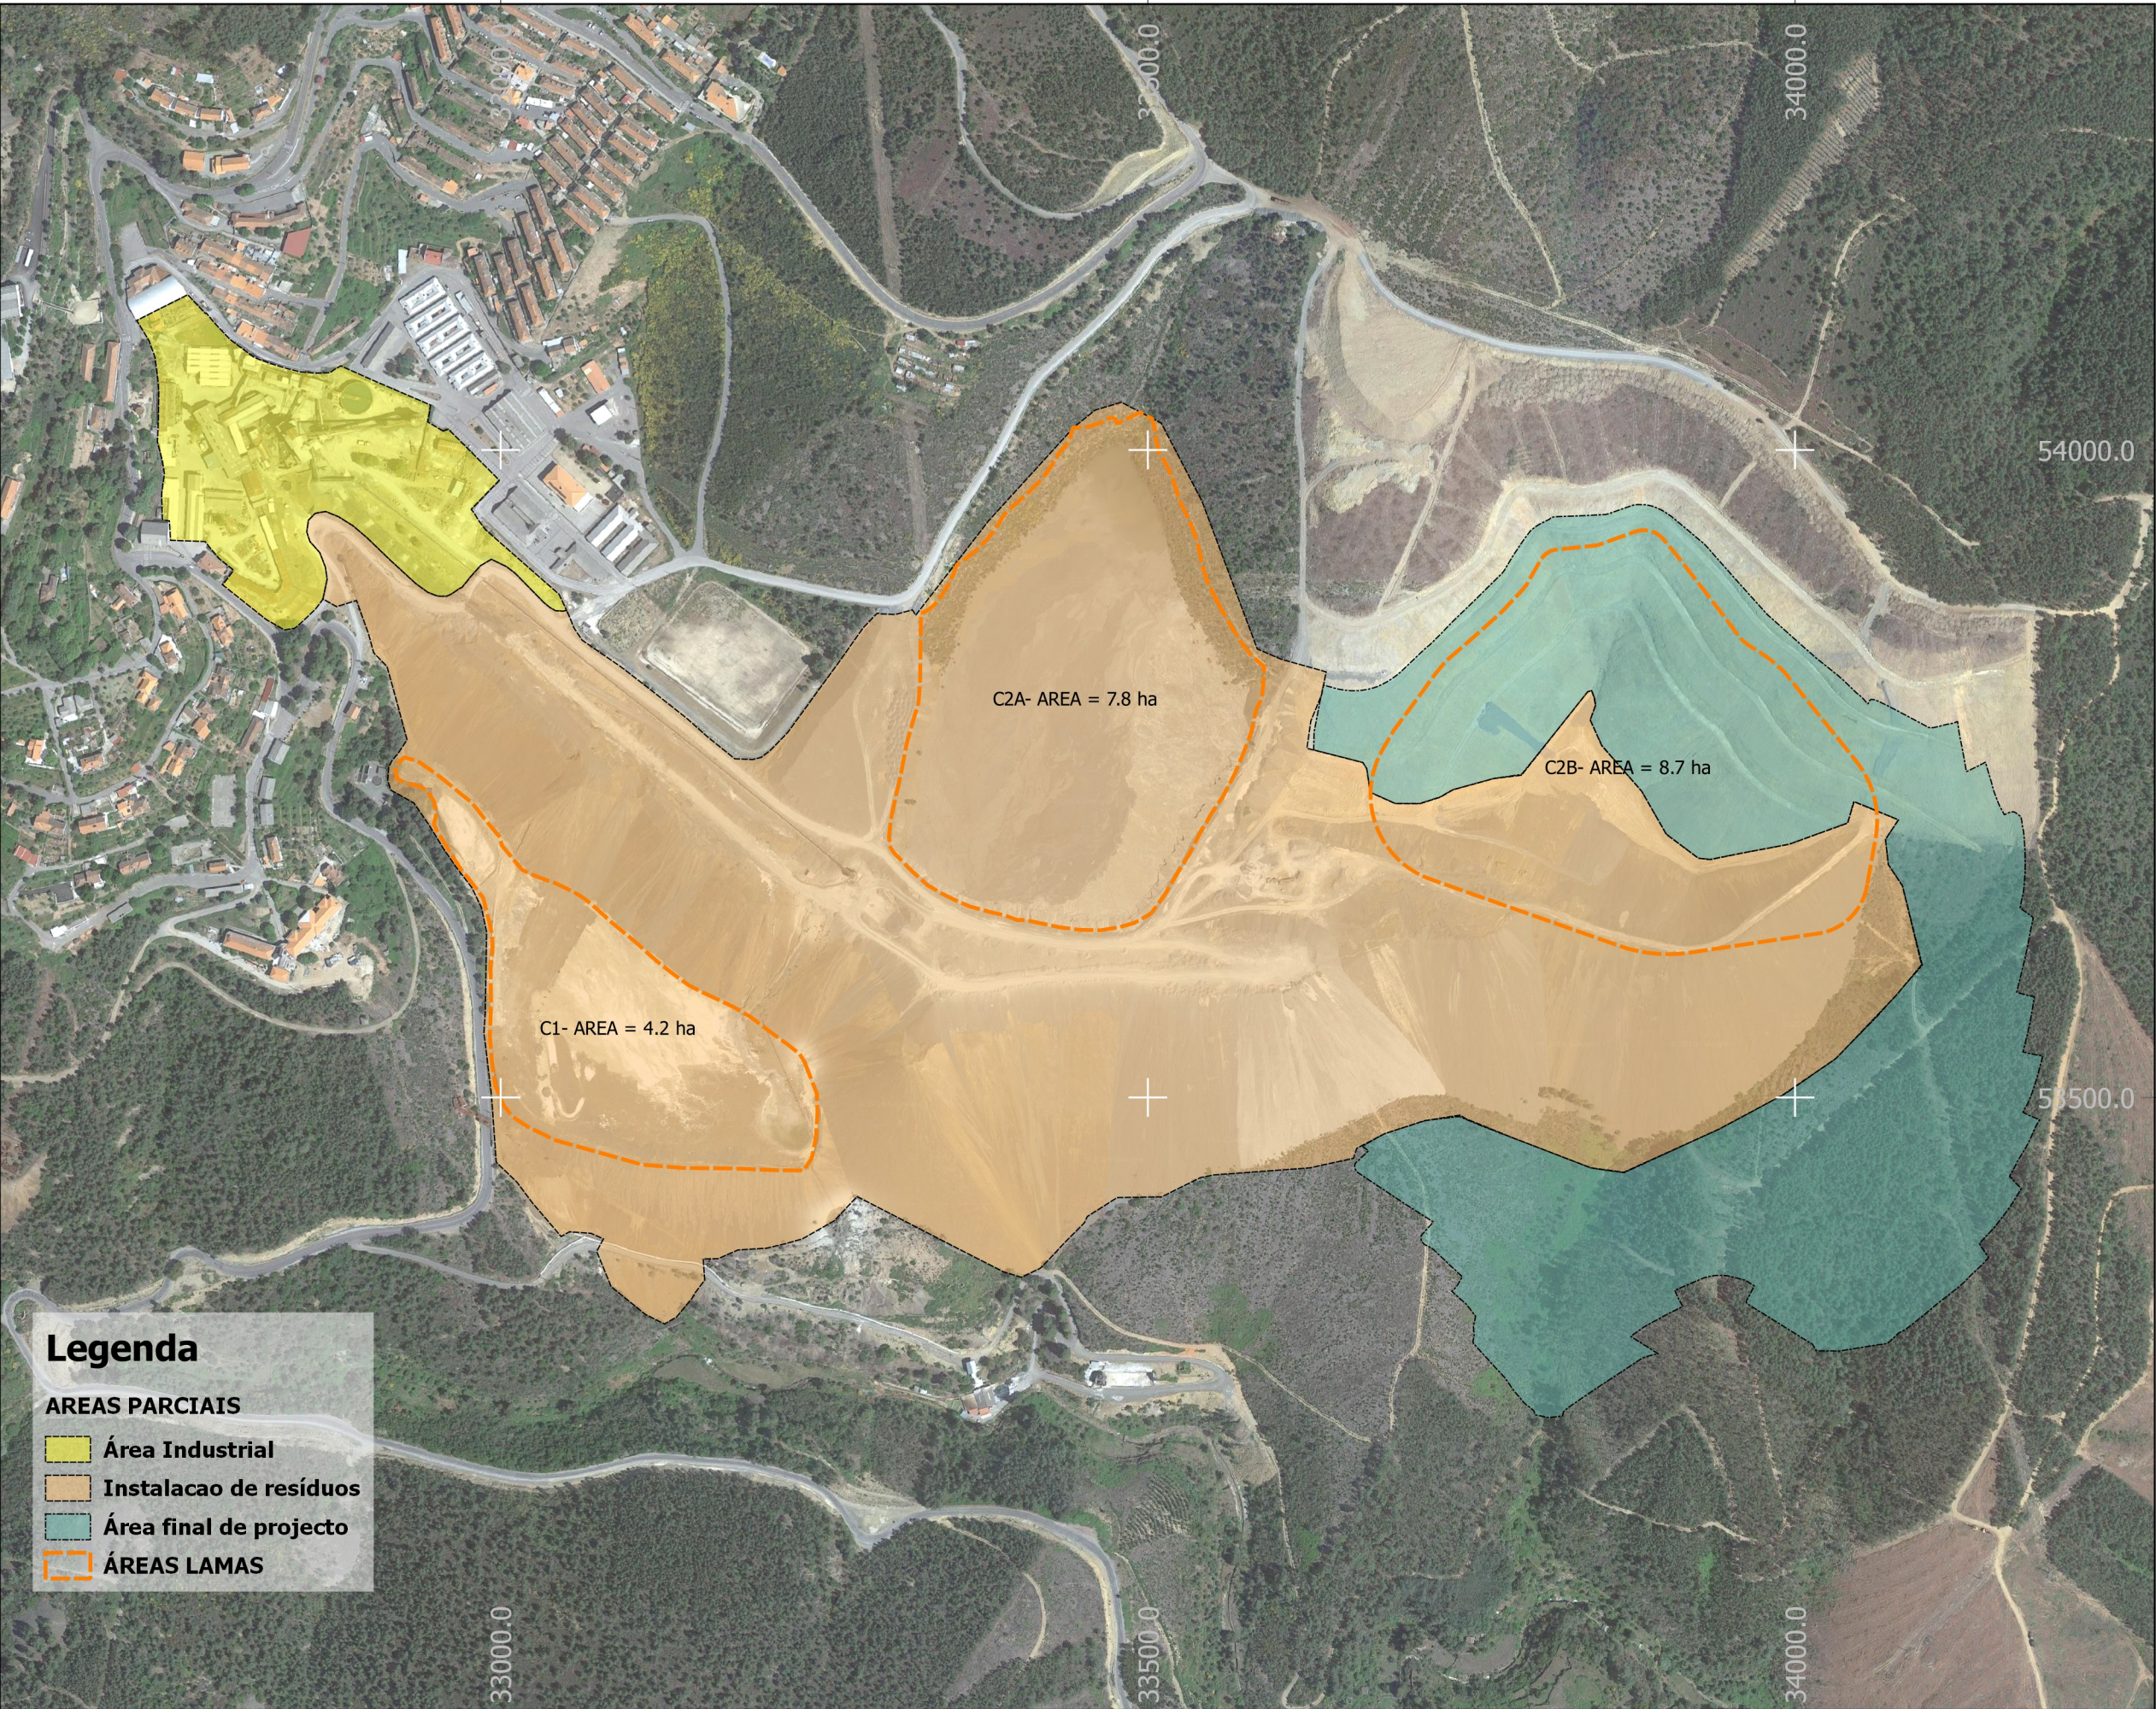

**Legenda**

AREAS PARCIAIS

- Área Industrial
- Instalacao de resíduos
- Área final de projecto
- ÁREAS LAMAS

|                        |           |
|------------------------|-----------|
| DESIGNACAO             | Area / ha |
| Instalacao de resíduos | 44.6      |
| Área Industrial        | 4         |
| Projecto C2b           | 17.2      |

Sistema de Coordenadas  
EPG 27943

Áreas Resíduos

1:5 000

  
BERÄLT TIN  
AND  
WOLFRÄM  
PORTUGAL

AN.1.5