
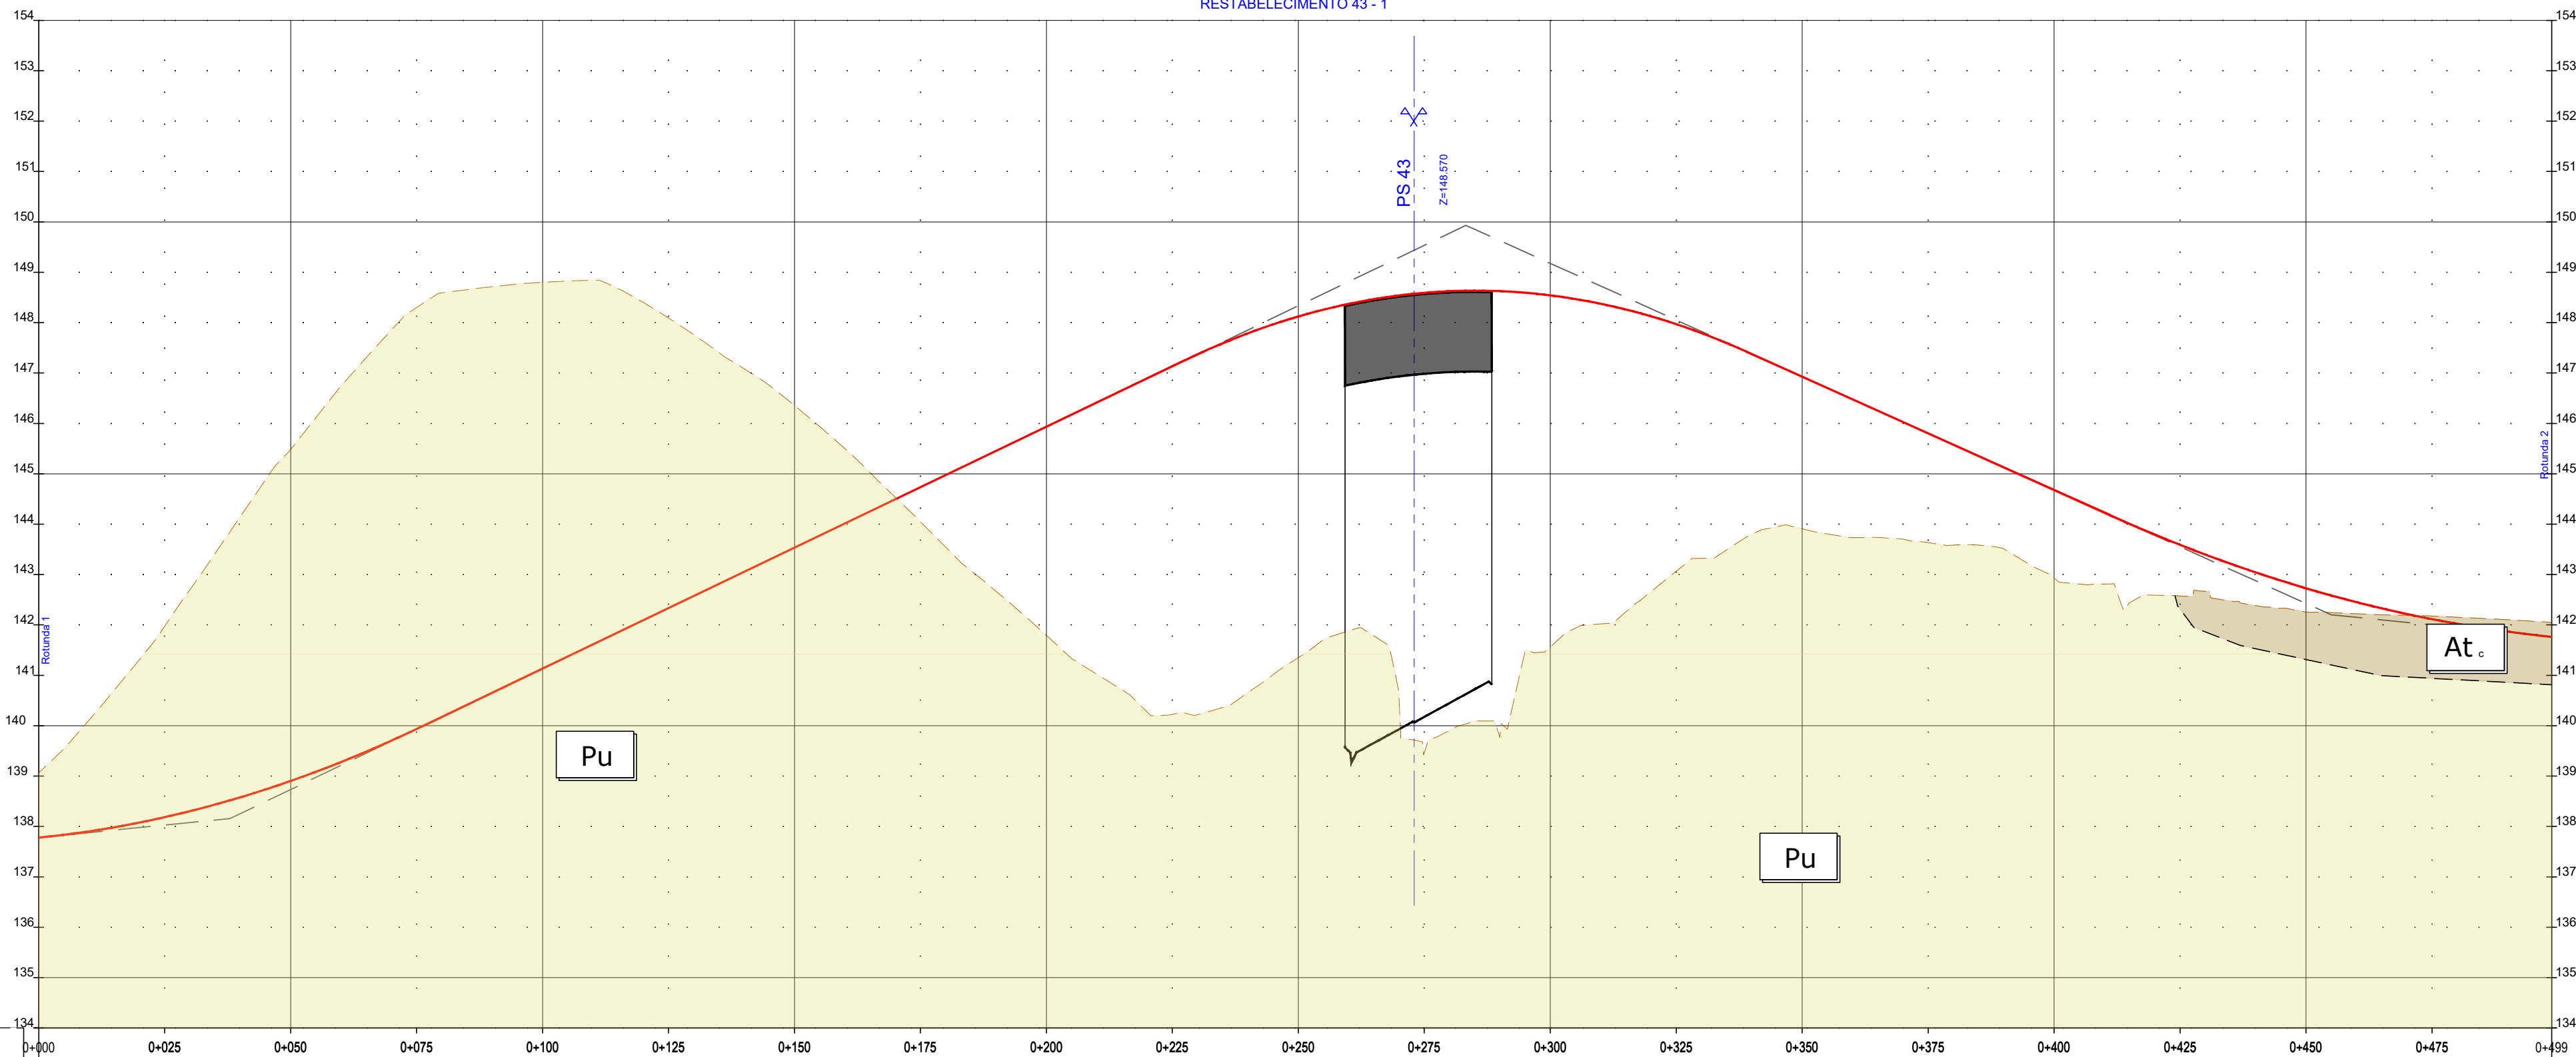
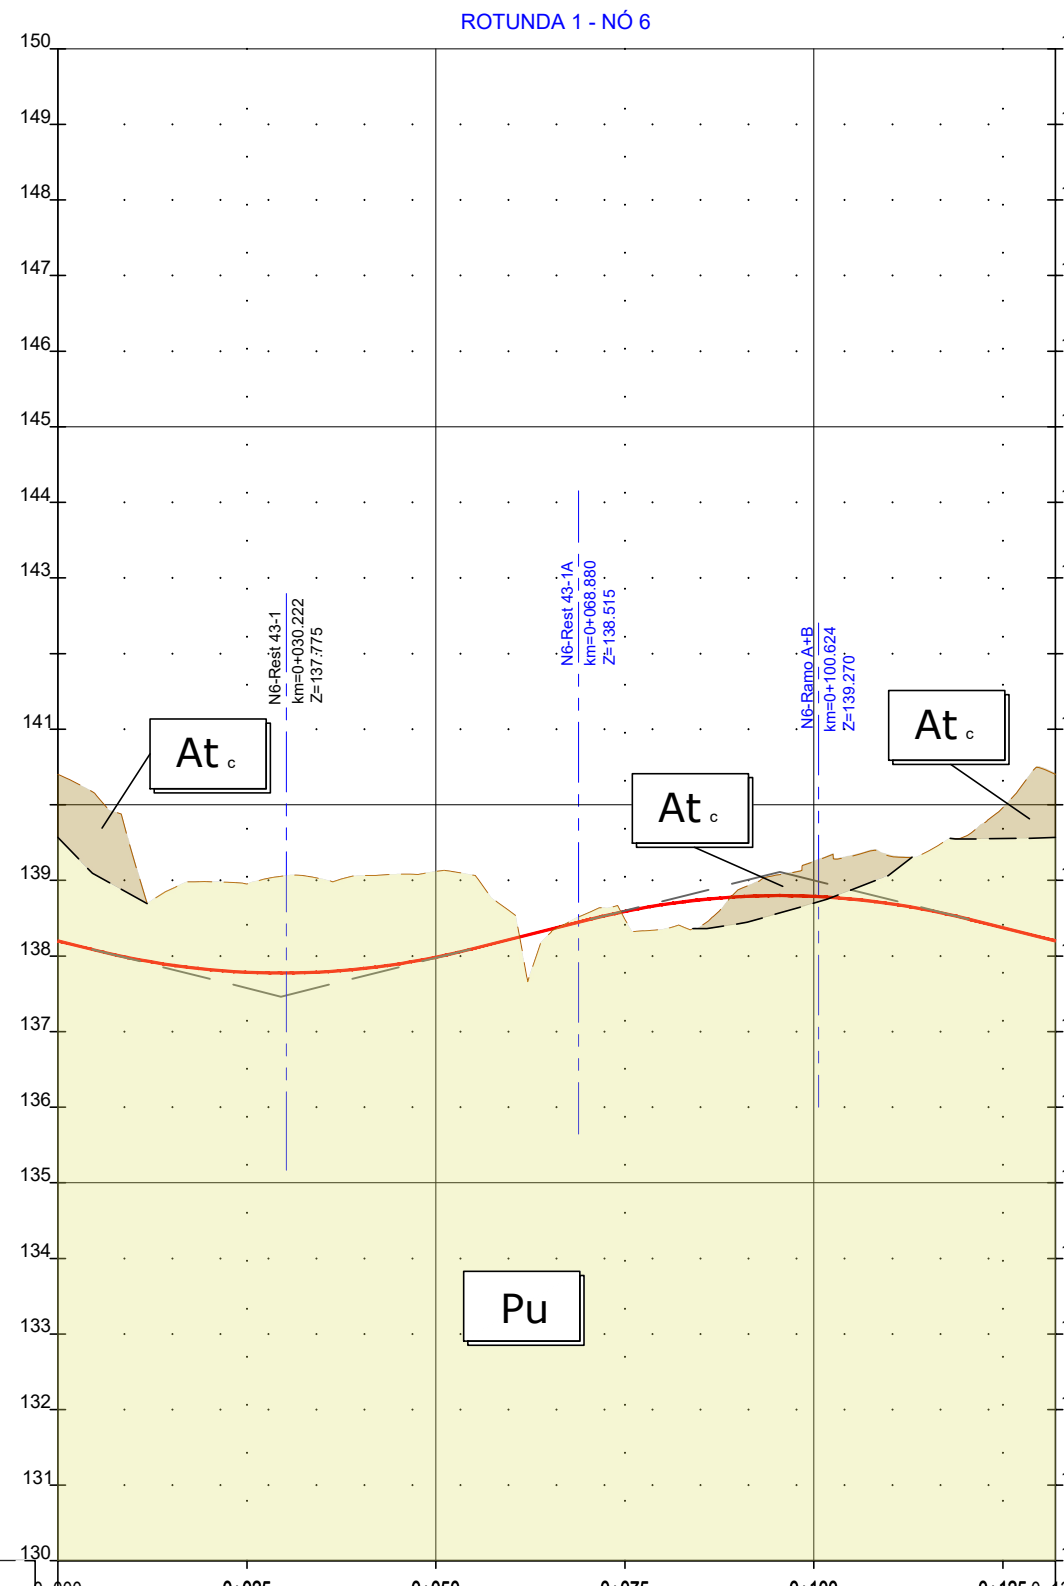
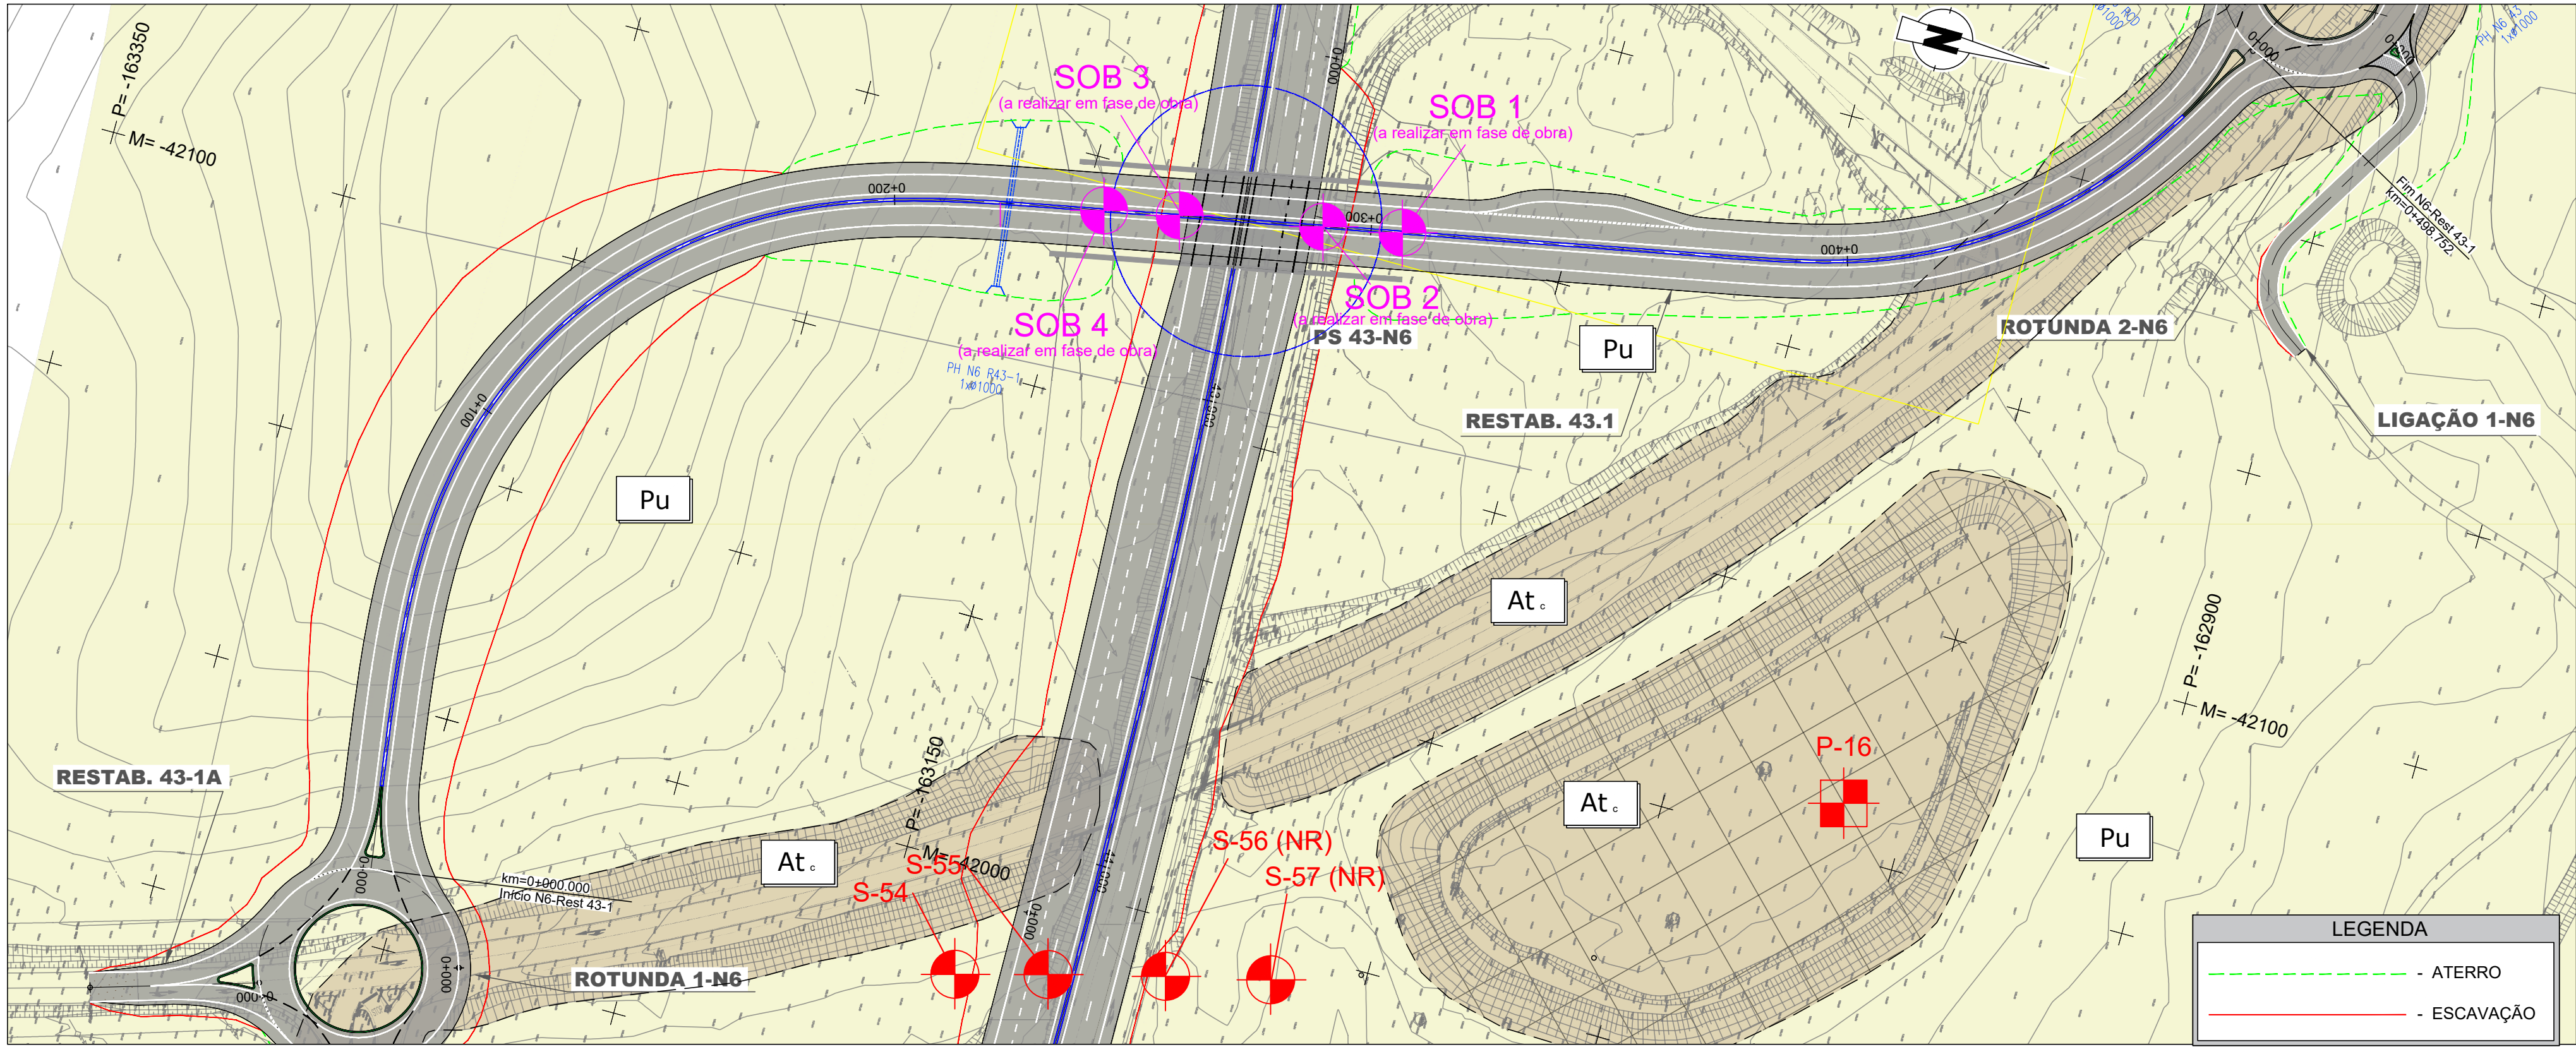


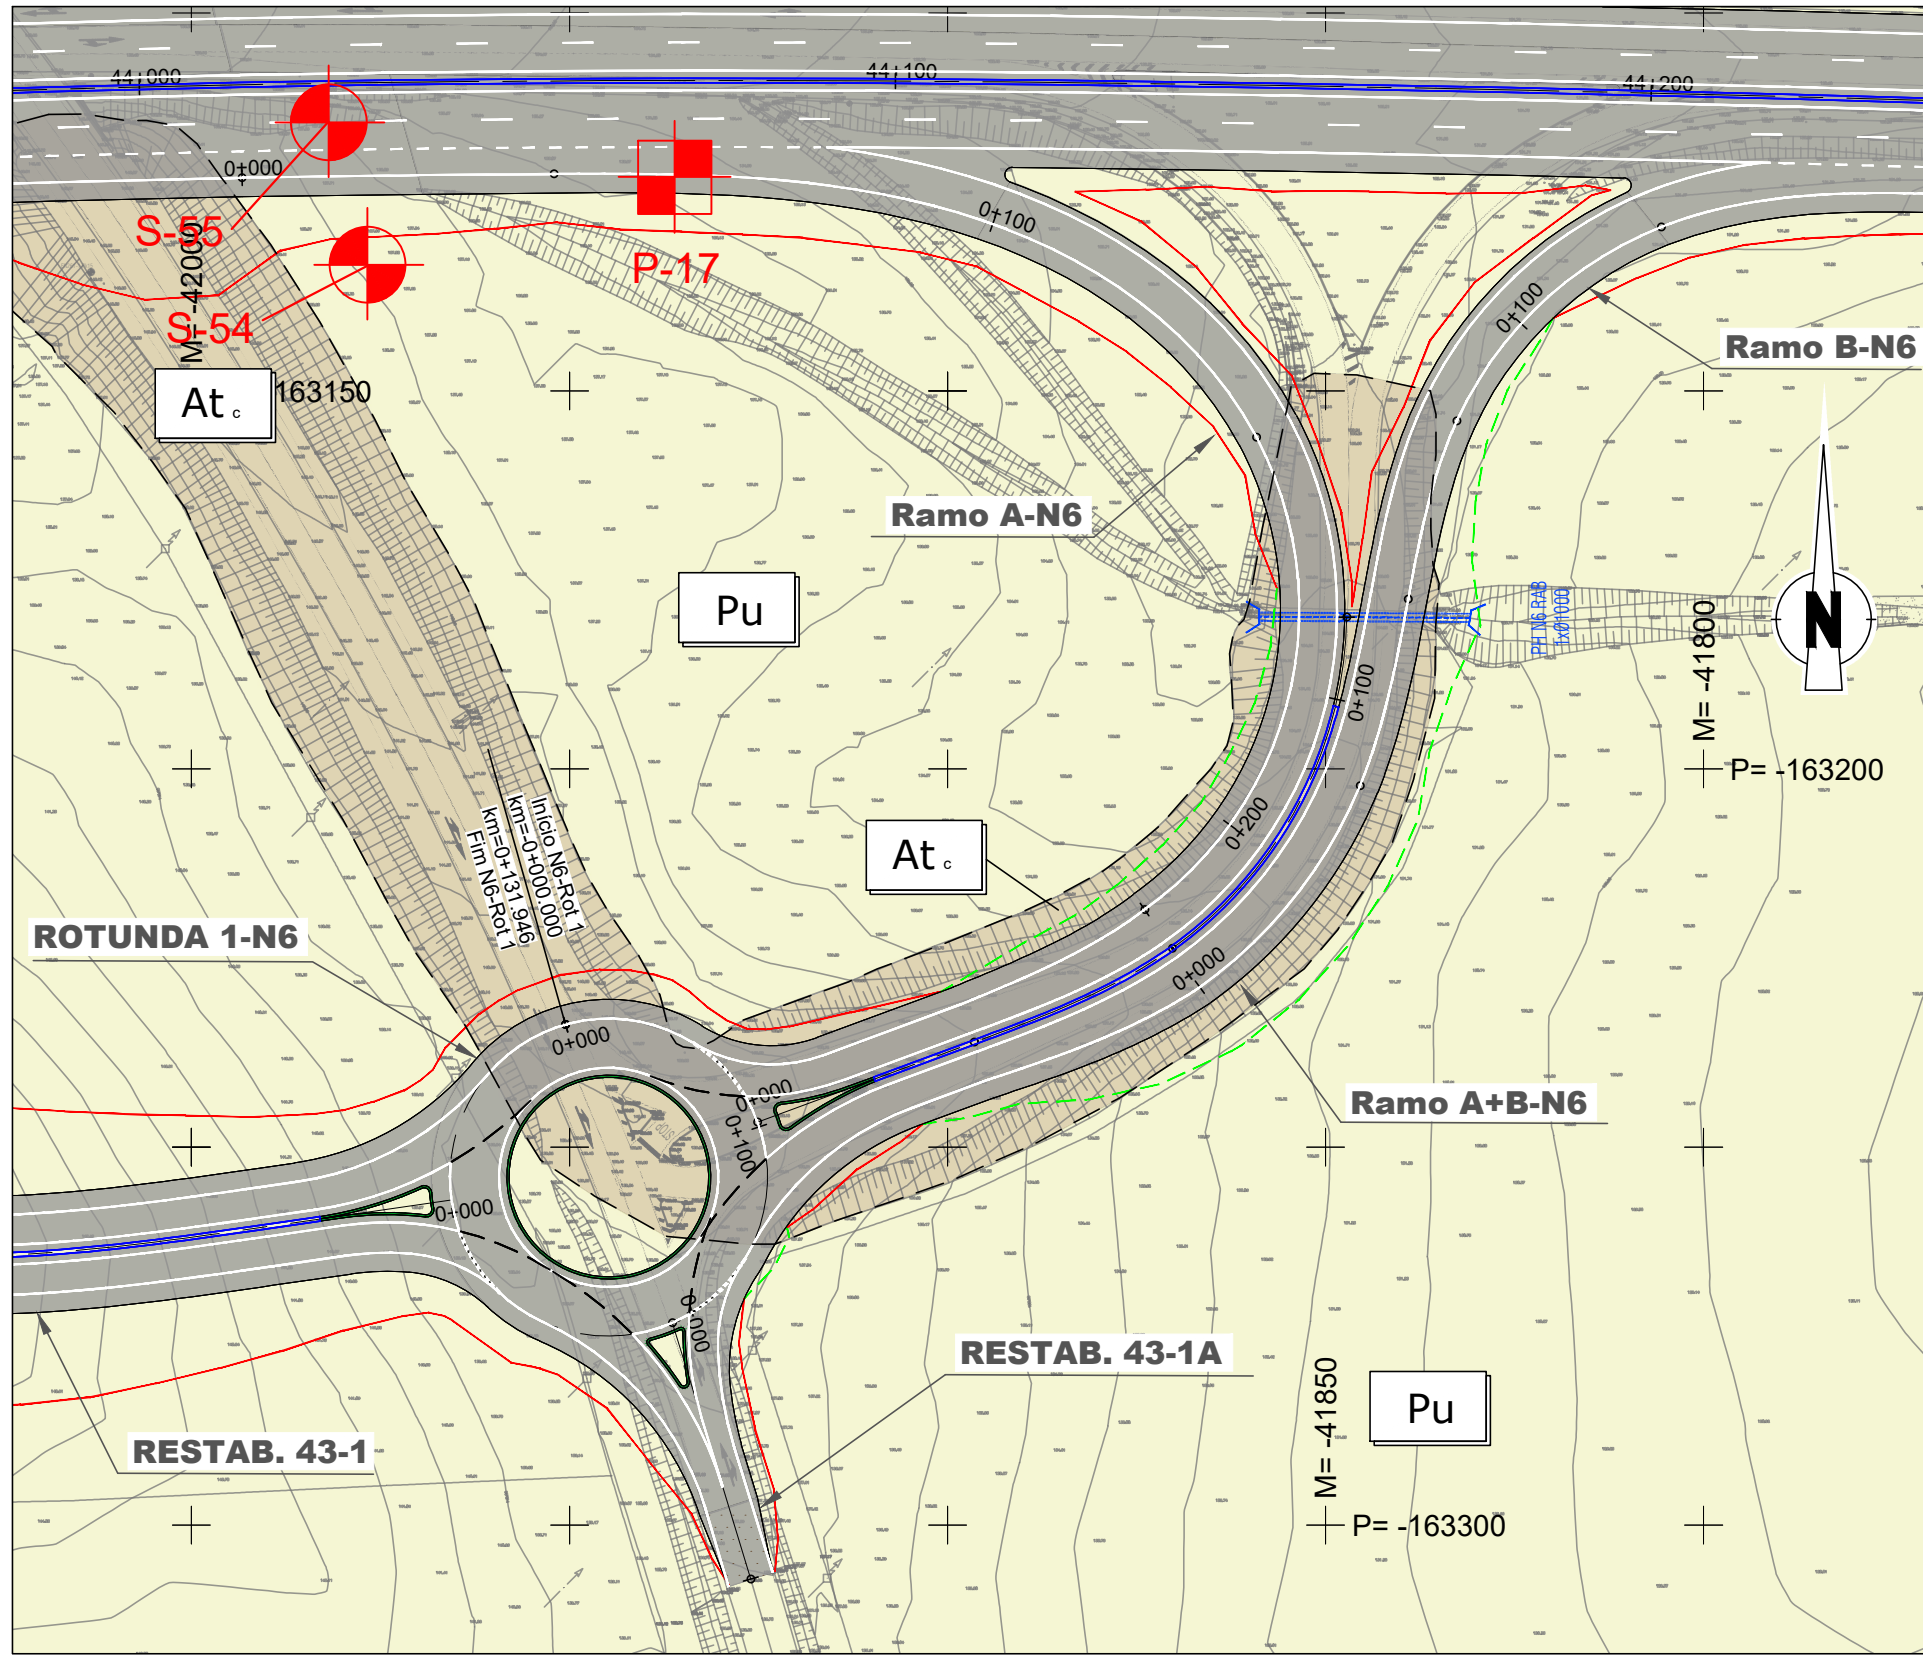

N6-ROT 1									
ESC. HV: 1000/100									
QUILOMETRAGEM									
COTAS DE TRABALHO ESQ/DIR									
LITOLOGIA									
DESMONTE %									
CAMADA DE LEITO DE PAVIMENTO (m)									
REUTILIZAÇÃO EM ATERROS									
DRENAGEM INTERNA									
DECAPAGEM/DEC/SANEAMENTO(SAN) (m)									
GEOMETRIA DE TALUDES (V/H)									
OBRAS CONTENÇÃO									
CAMADA DE LEITO DE PAVIMENTO (m)									
PARTE SUPERIOR DO ATERRO(PSA) (m)									
TRATAMENTO DA FUNDAÇÃO									

N6-REST 43-1									
ESC. HV: 1000/100									
QUILOMETRAGEM									
COTAS DE TRABALHO ESQ/DIR									
LITOLOGIA									
DESMONTE %									
CAMADA DE LEITO DE PAVIMENTO (m)									
REUTILIZAÇÃO EM ATERROS									
DRENAGEM INTERNA									
DECAPAGEM/DEC/SANEAMENTO(SAN) (m)									
GEOMETRIA DE TALUDES (V/H)									
OBRAS CONTENÇÃO									
CAMADA DE LEITO DE PAVIMENTO (m)									
PARTE SUPERIOR DO ATERRO(PSA) (m)									
TRATAMENTO DA FUNDAÇÃO									