


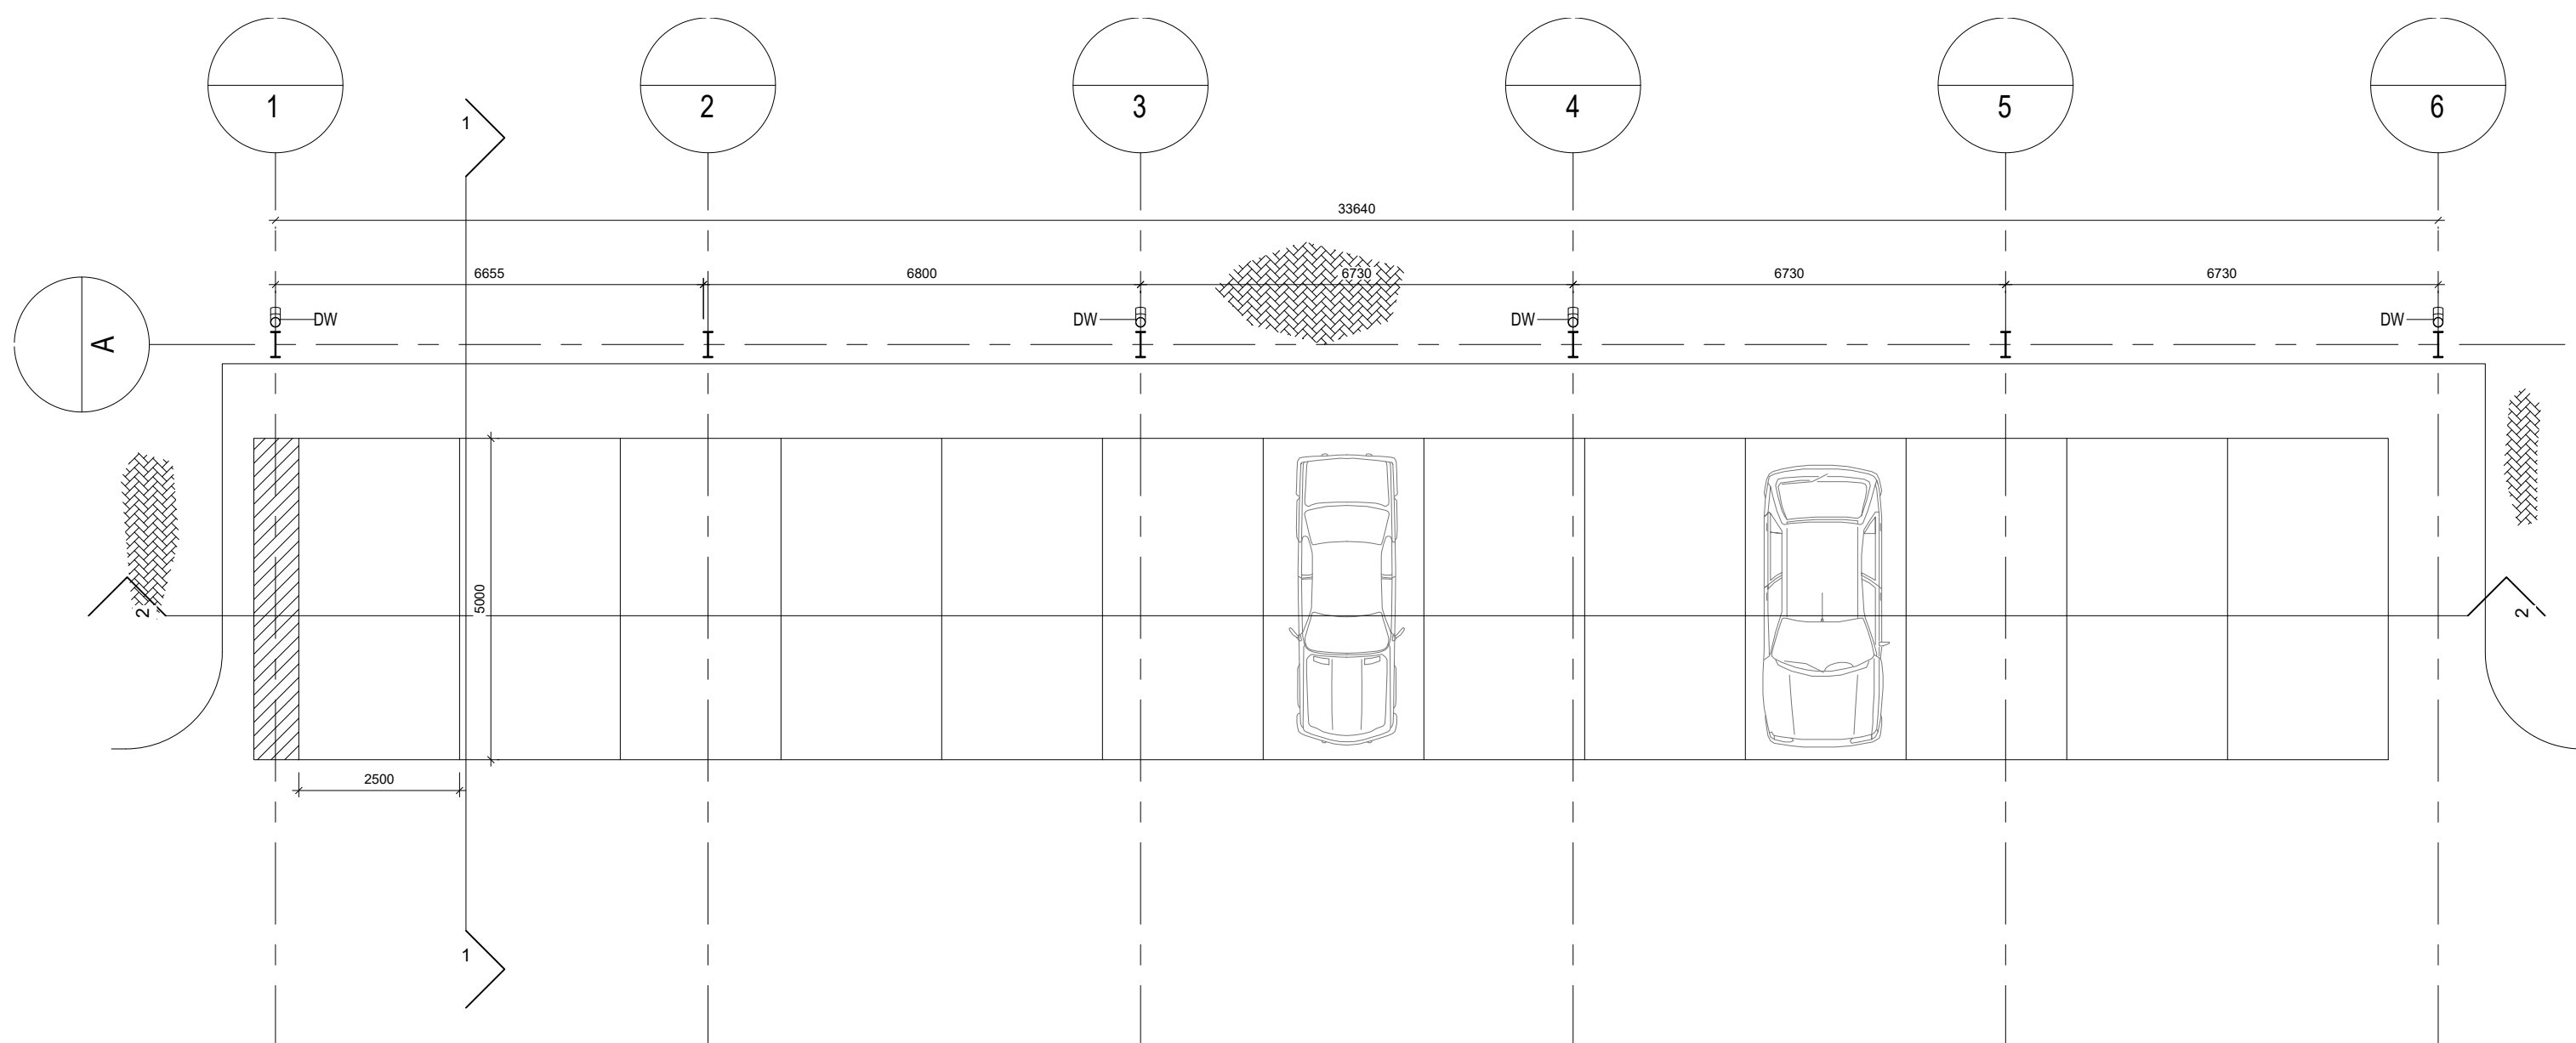


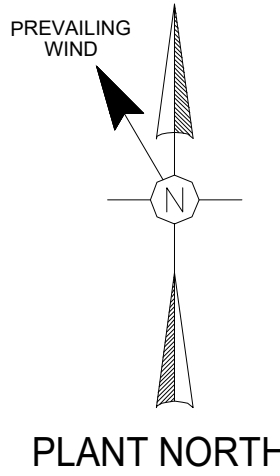


COTA +105.000 (PISO TÉRREO)

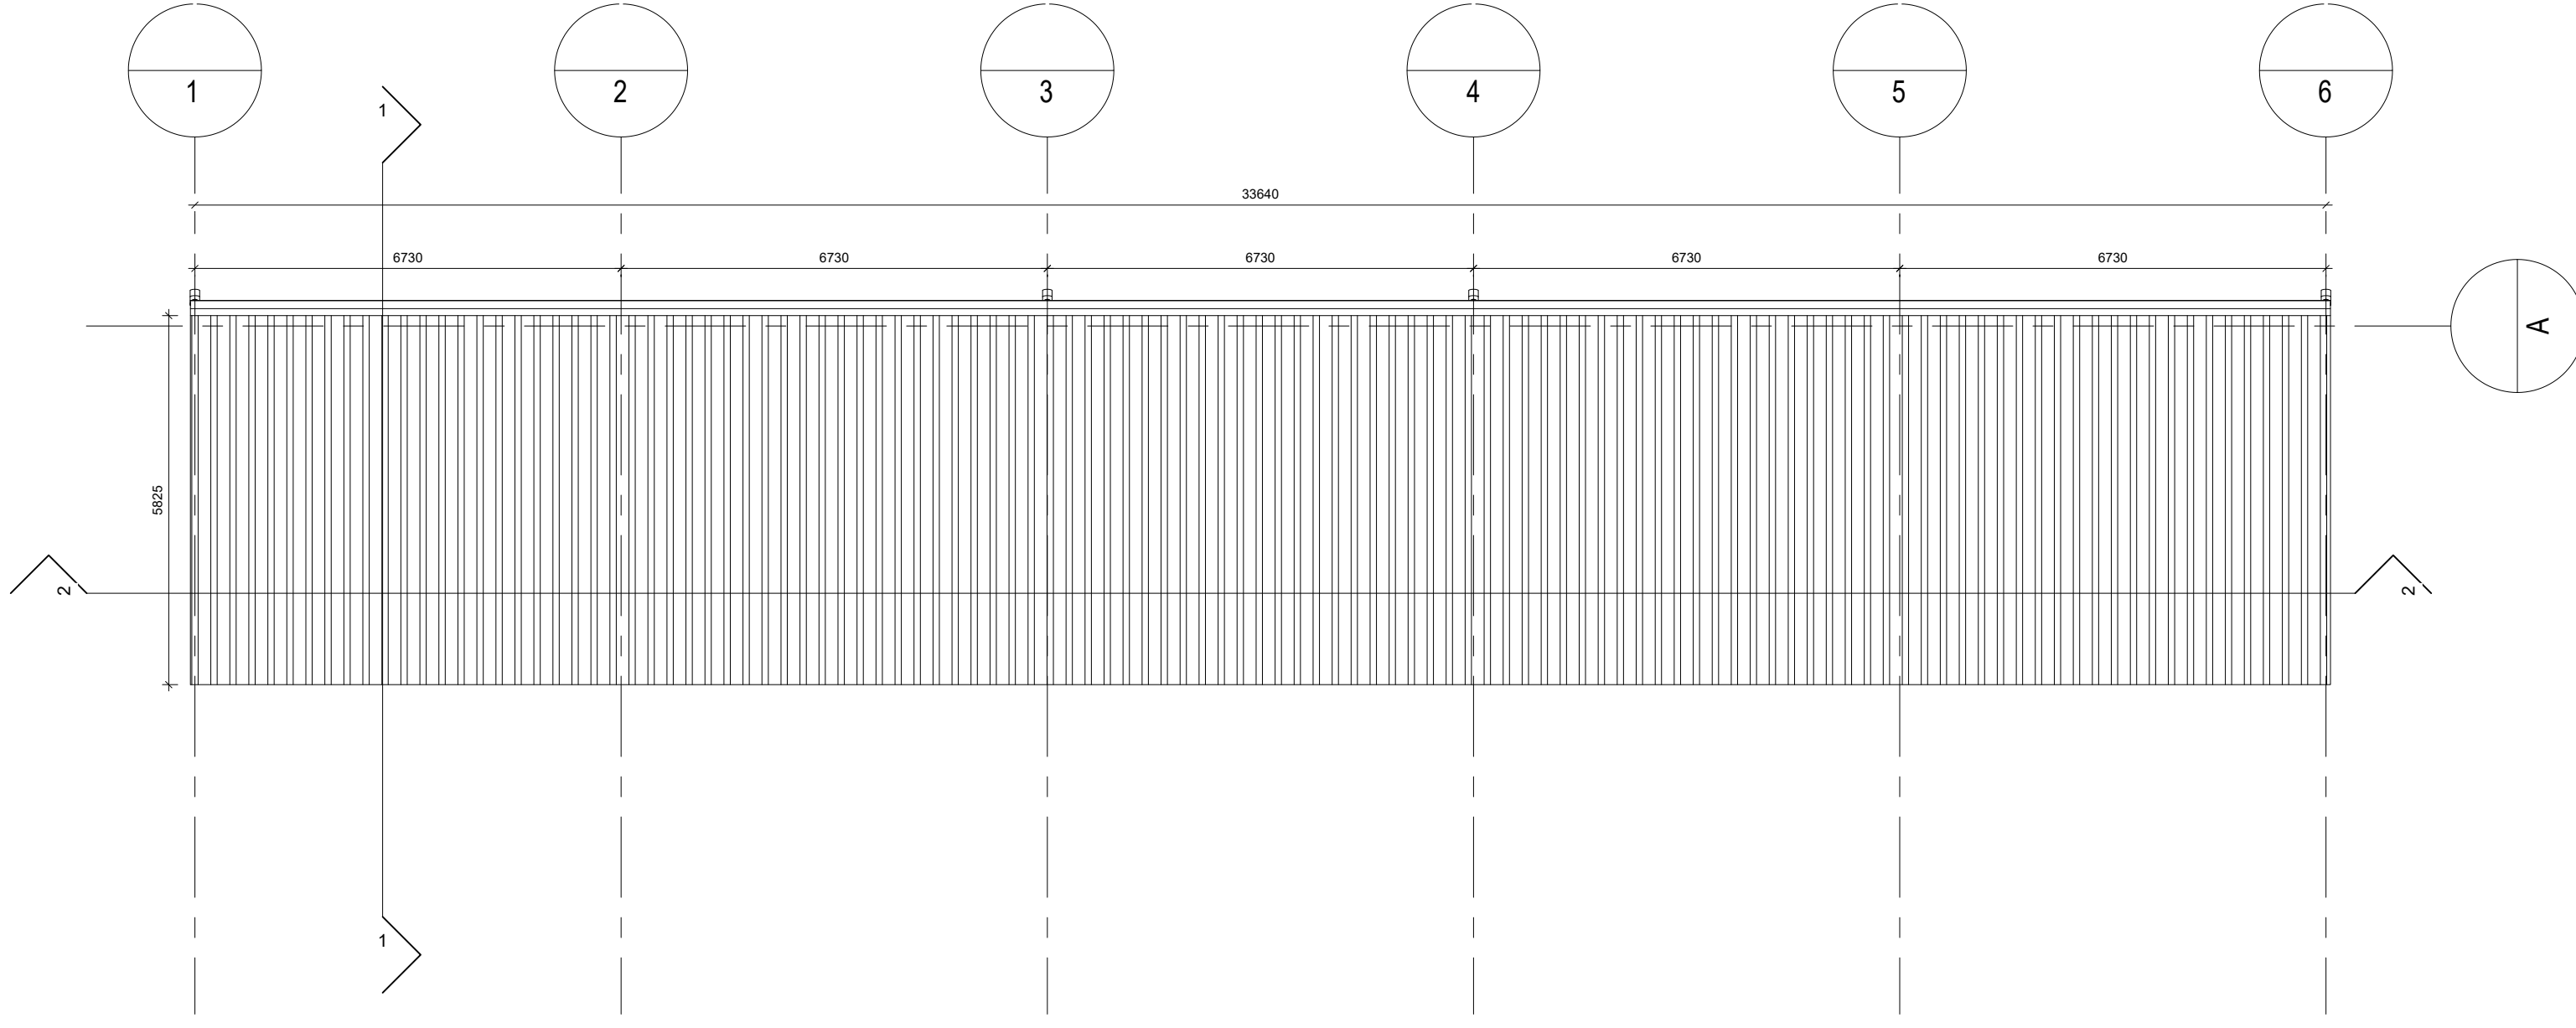


COTA +107.980 (COBERTURA)

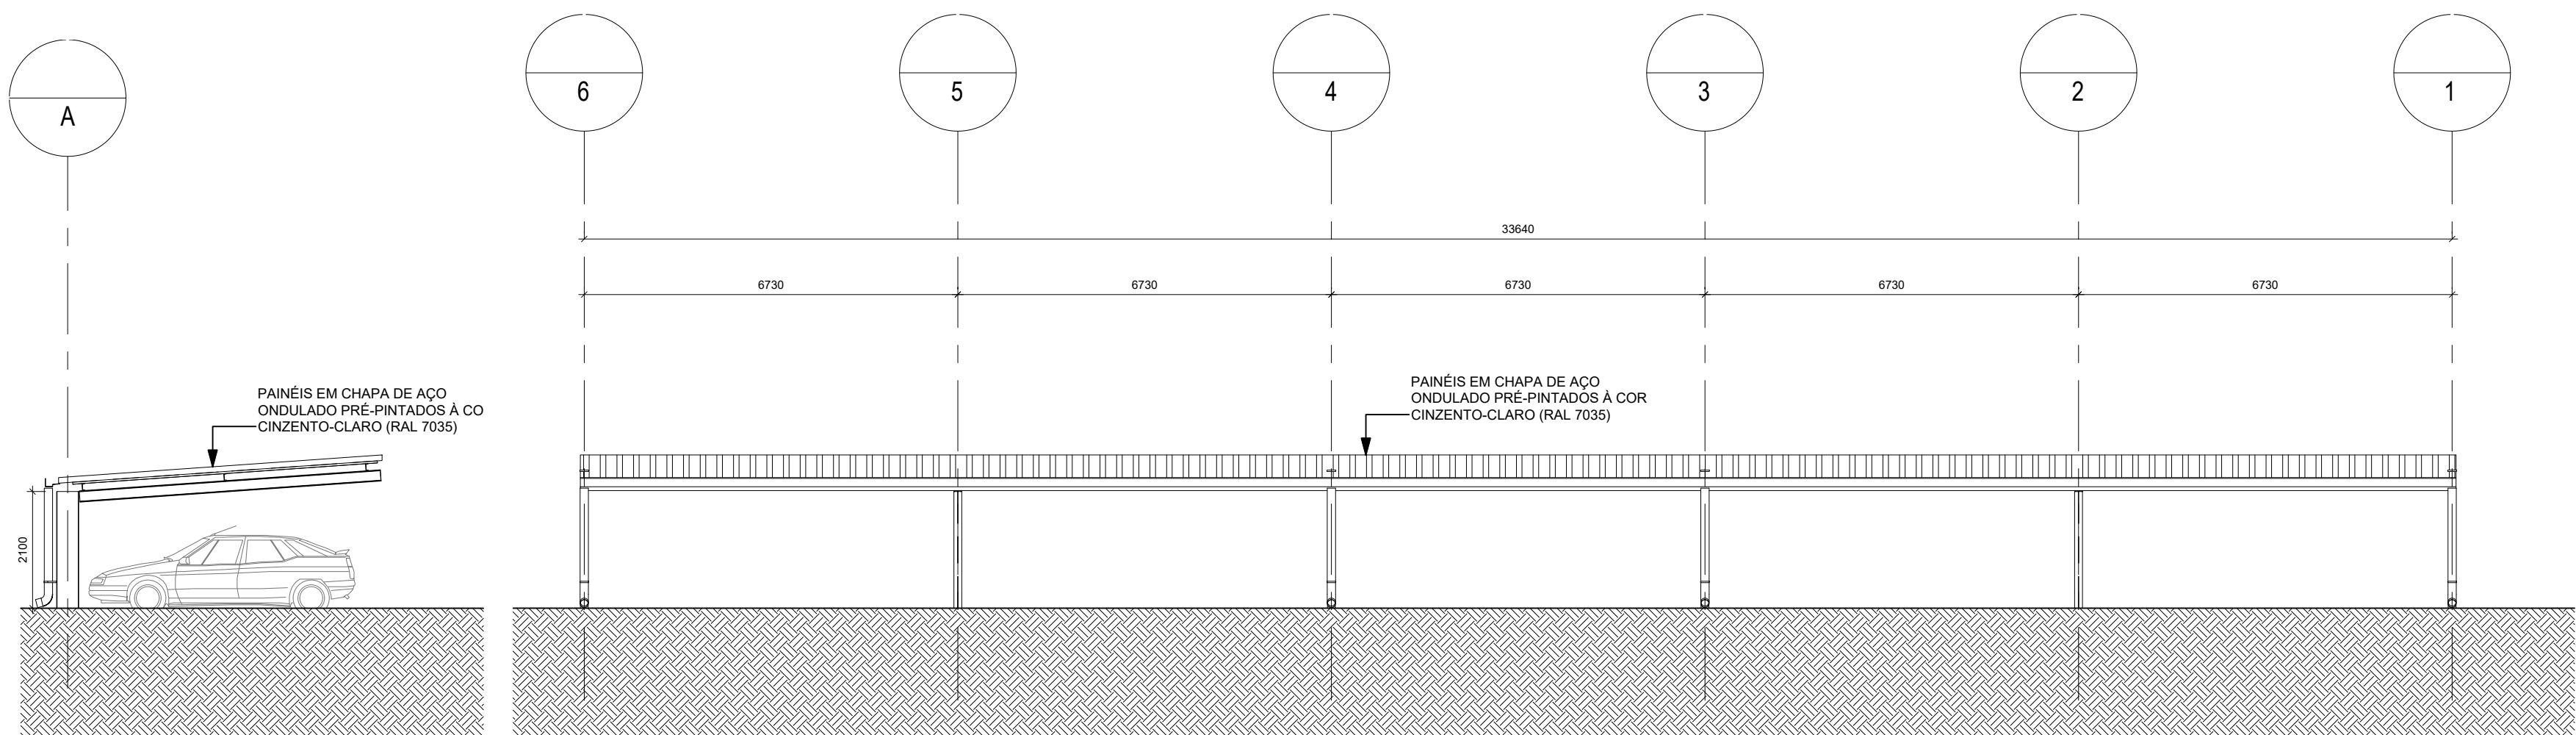


ALÇADO OESTE

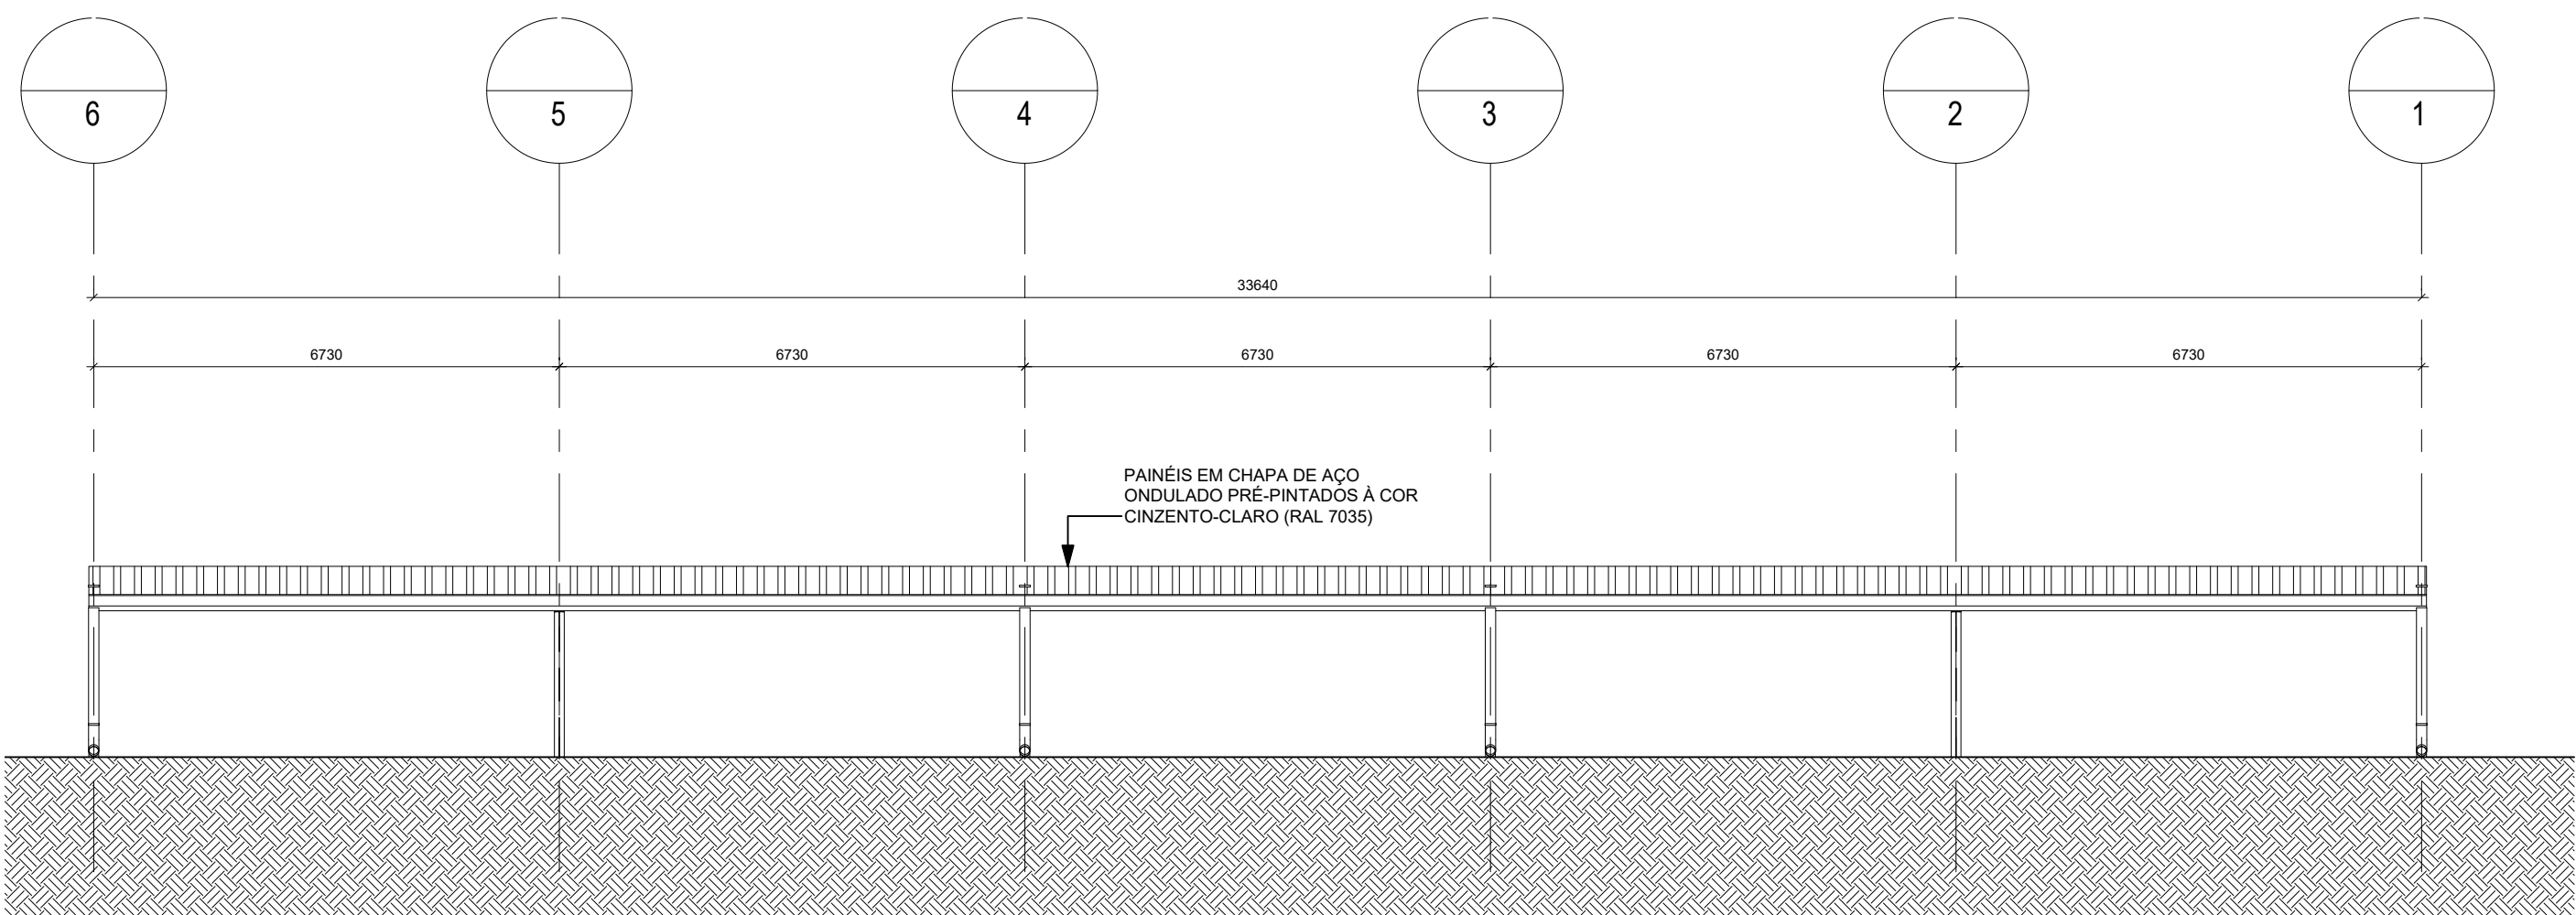


ALÇADO NORTE

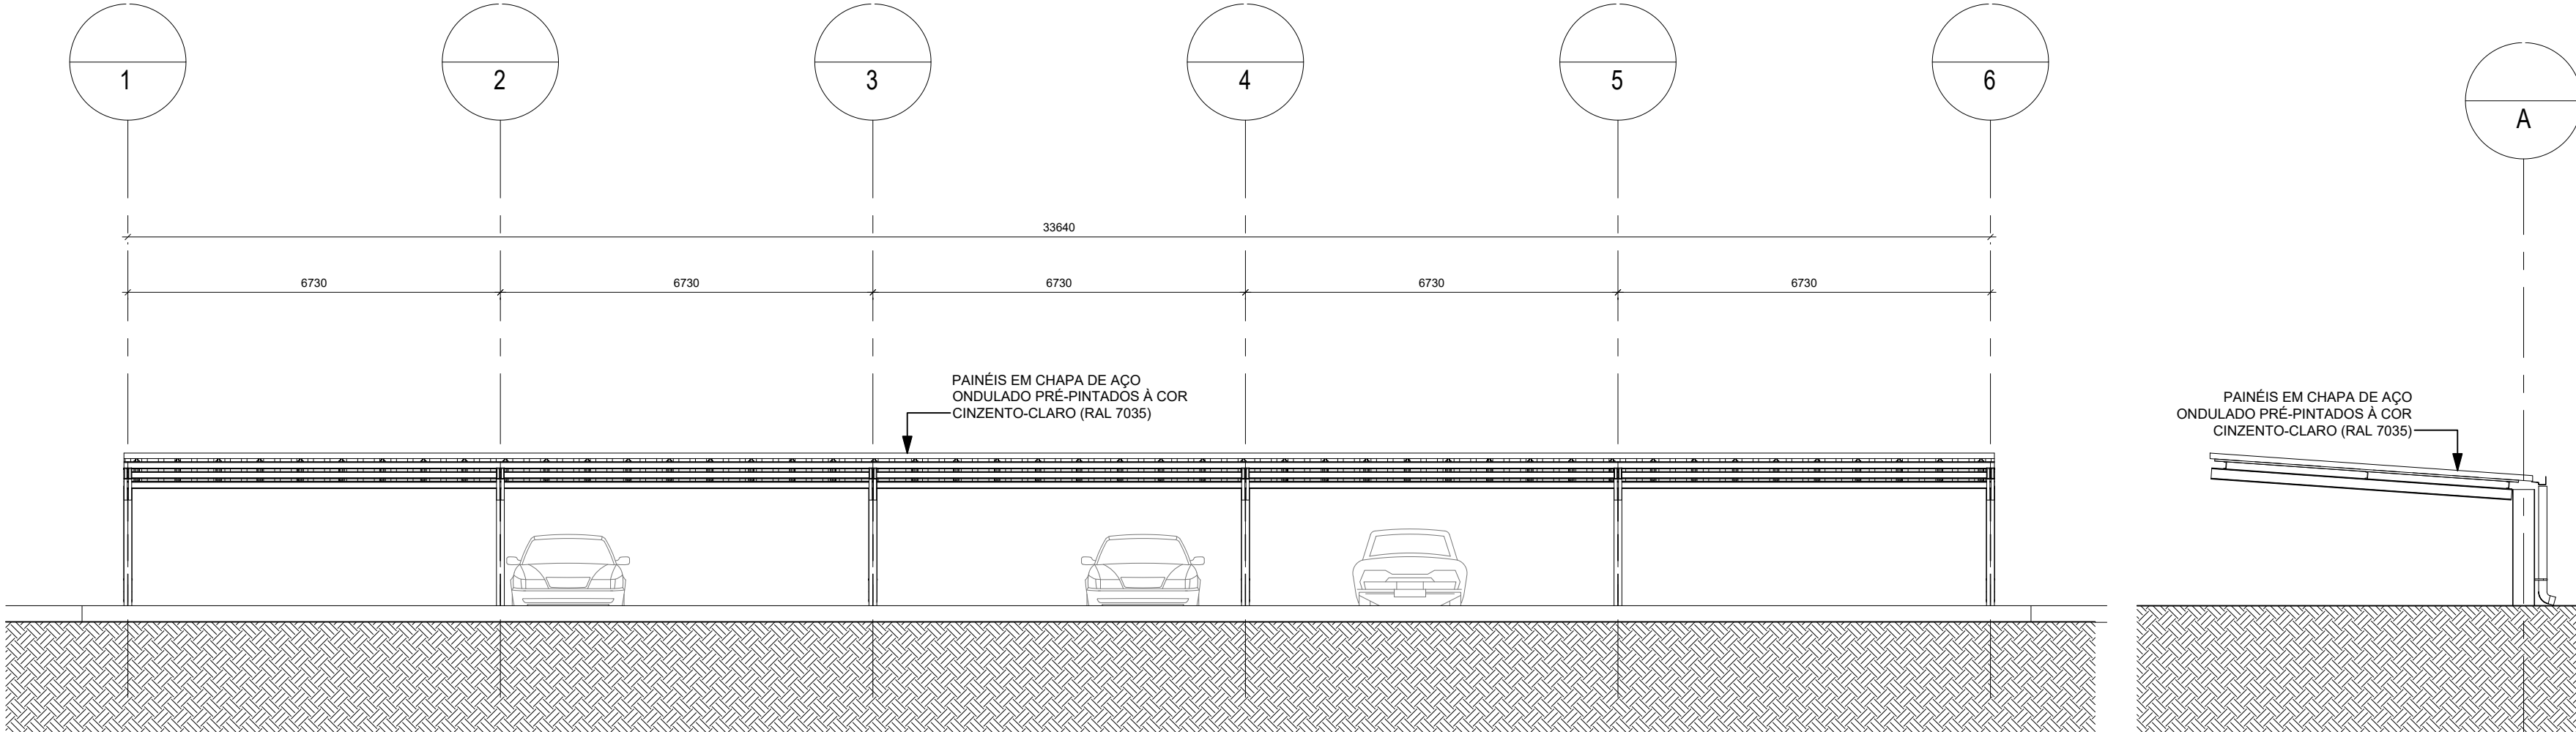


ALÇADO SUL

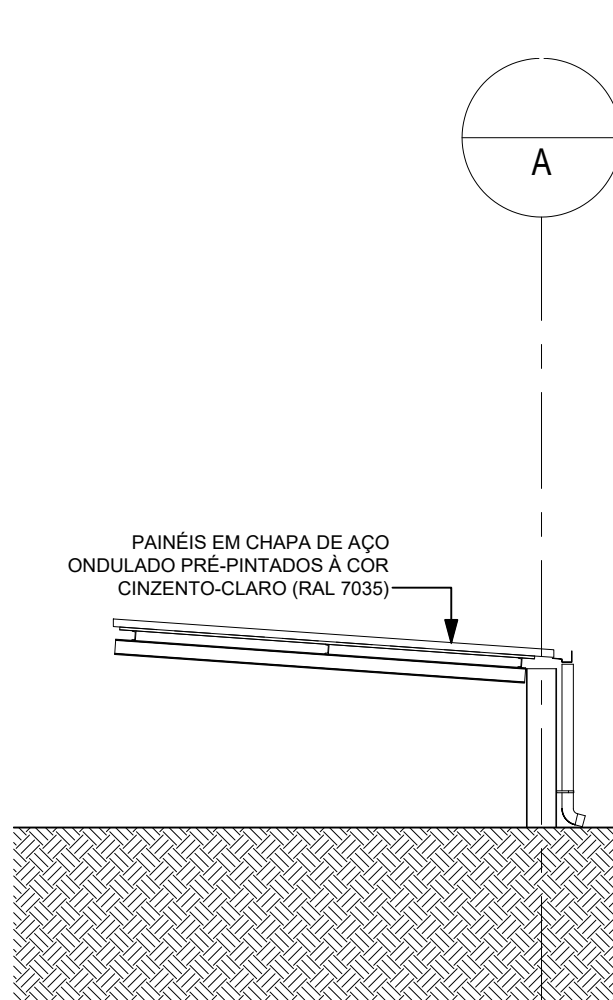


ALÇADO ESTE

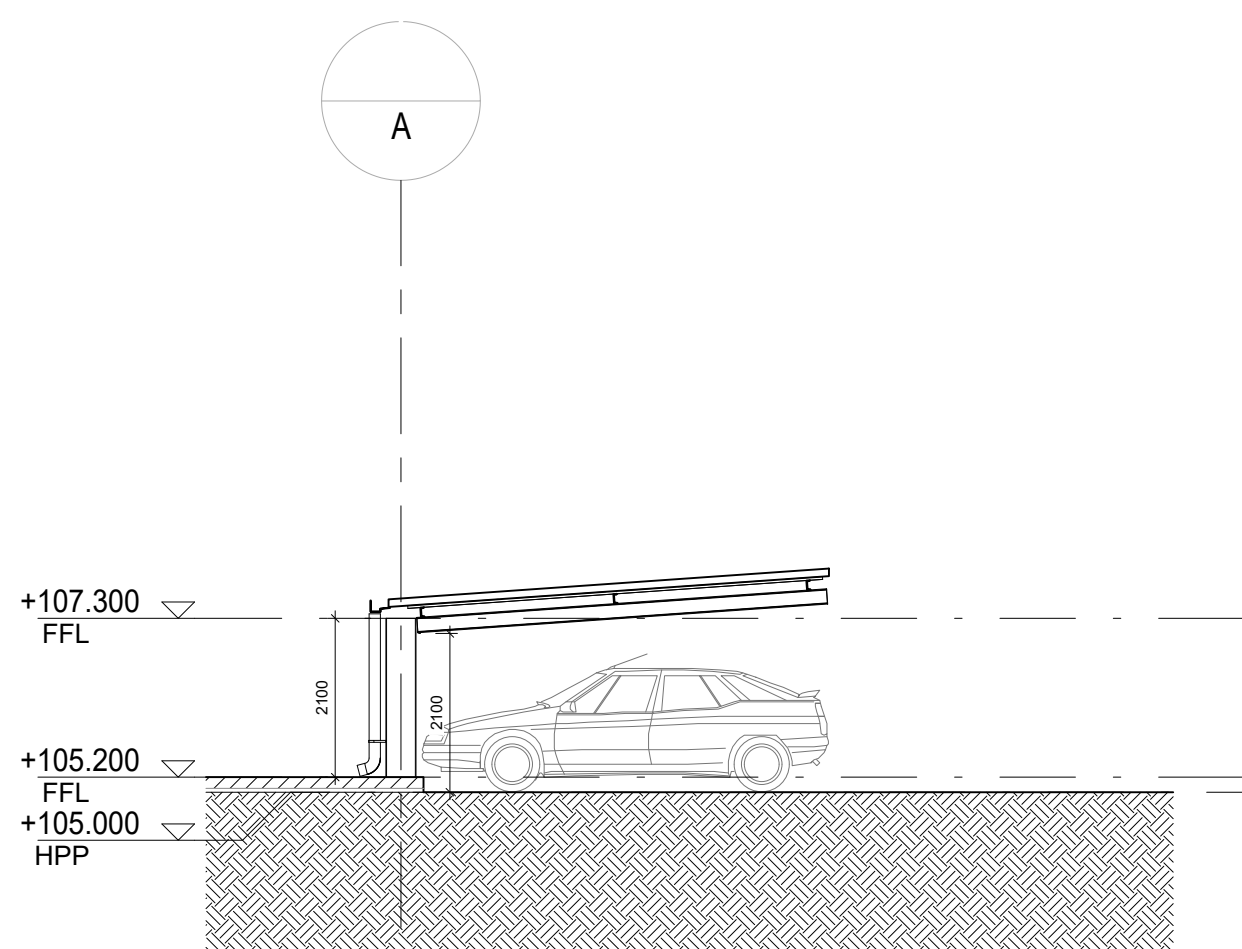


CORTE 1

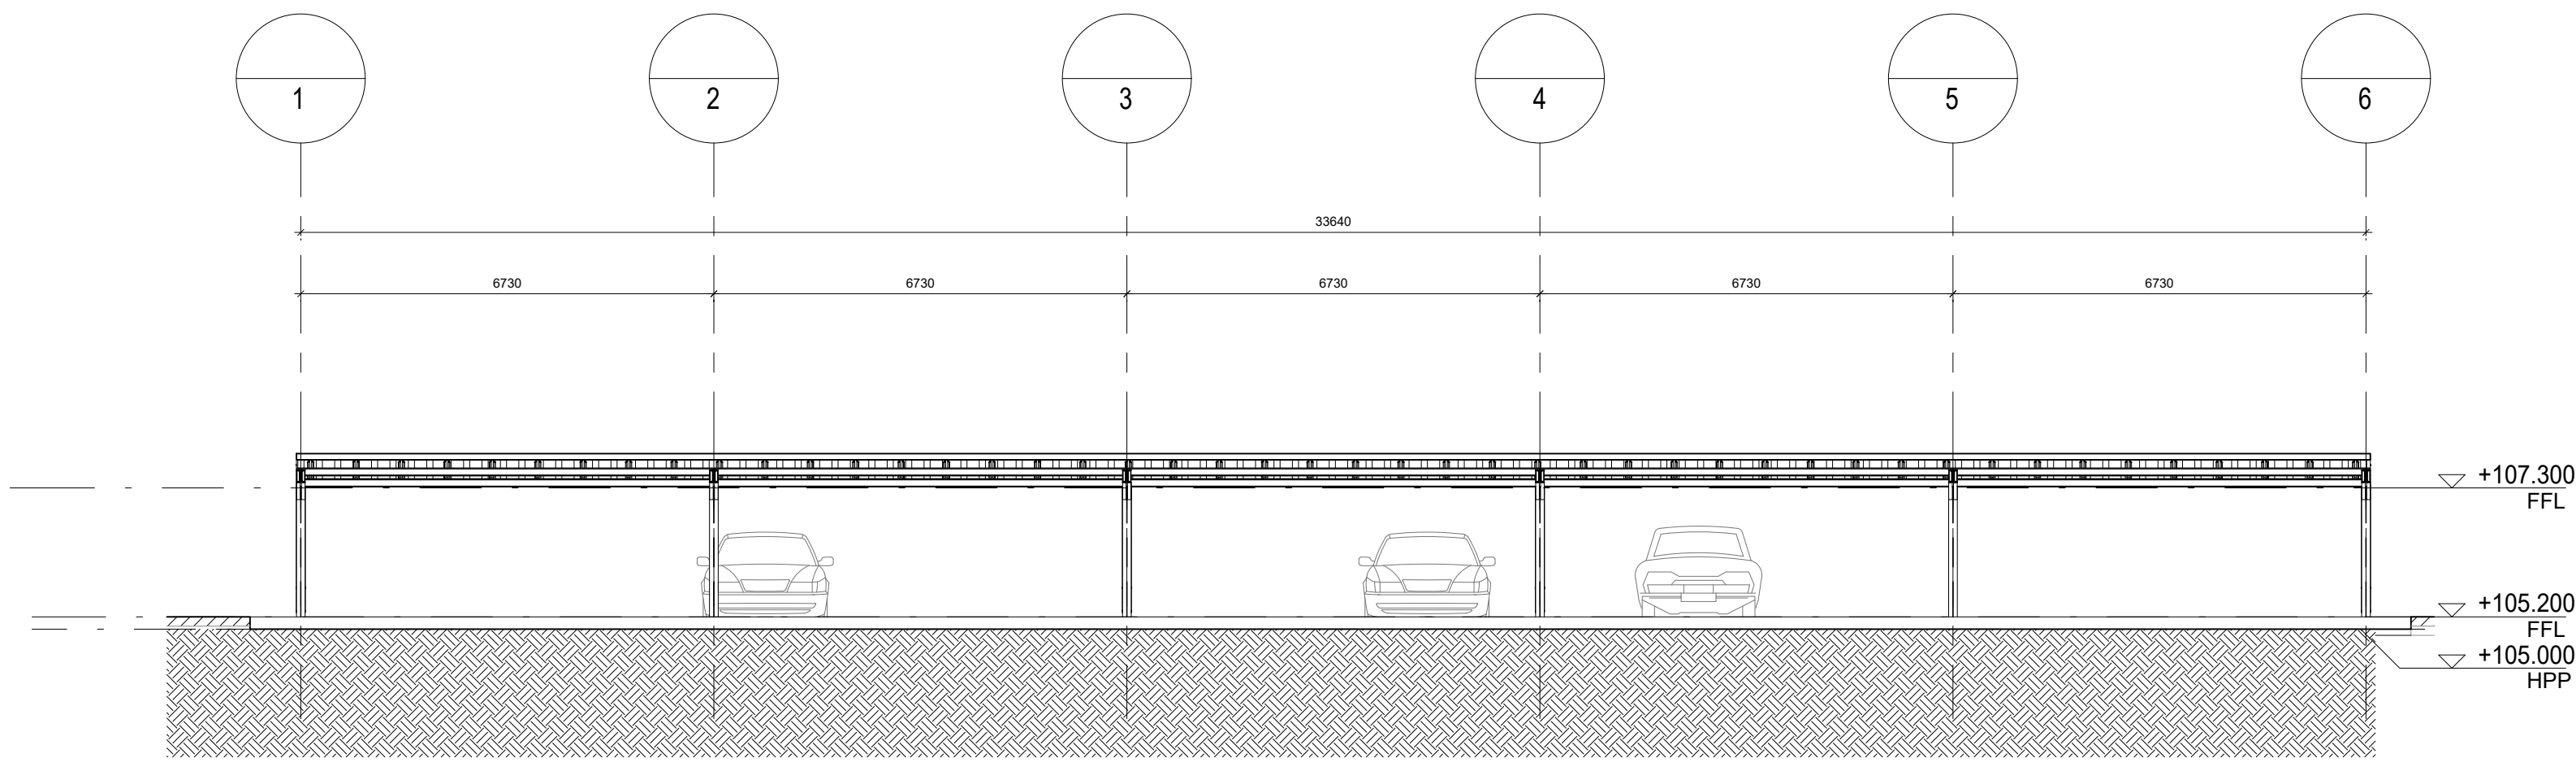


CORTE 2

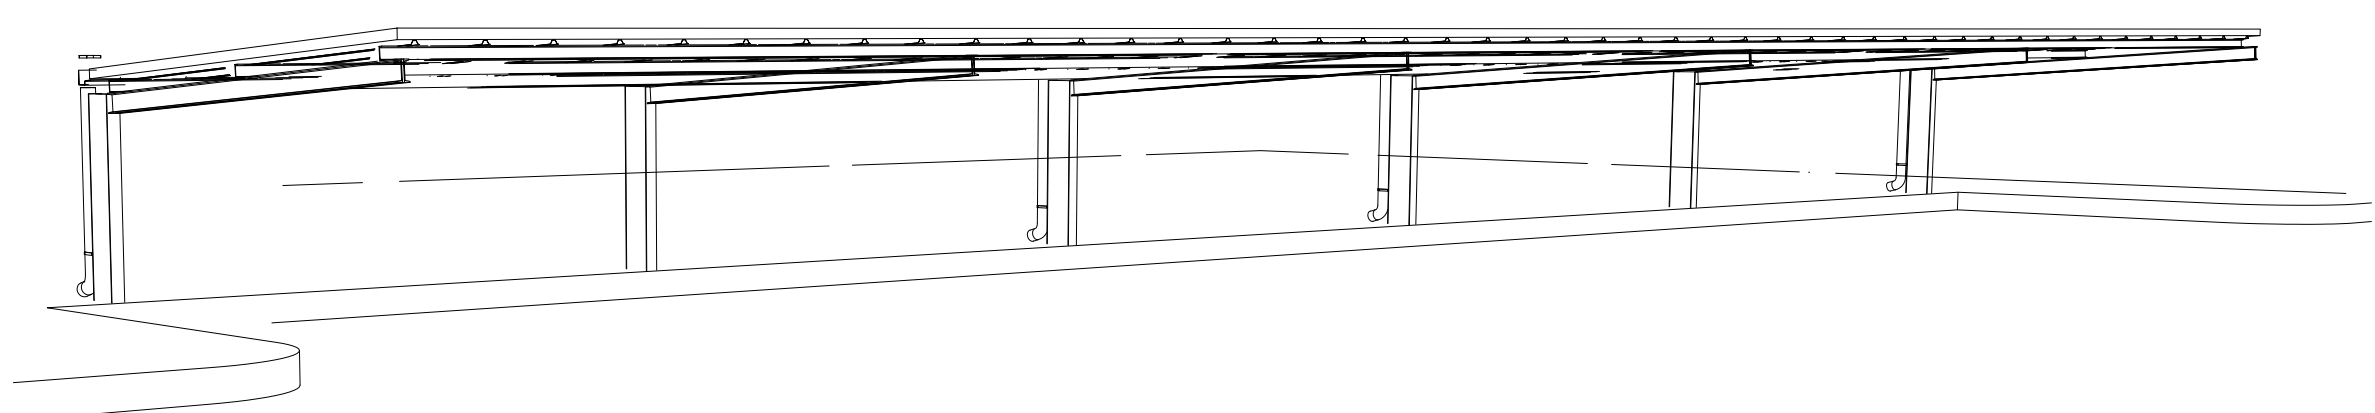

VISTA 3D SUL

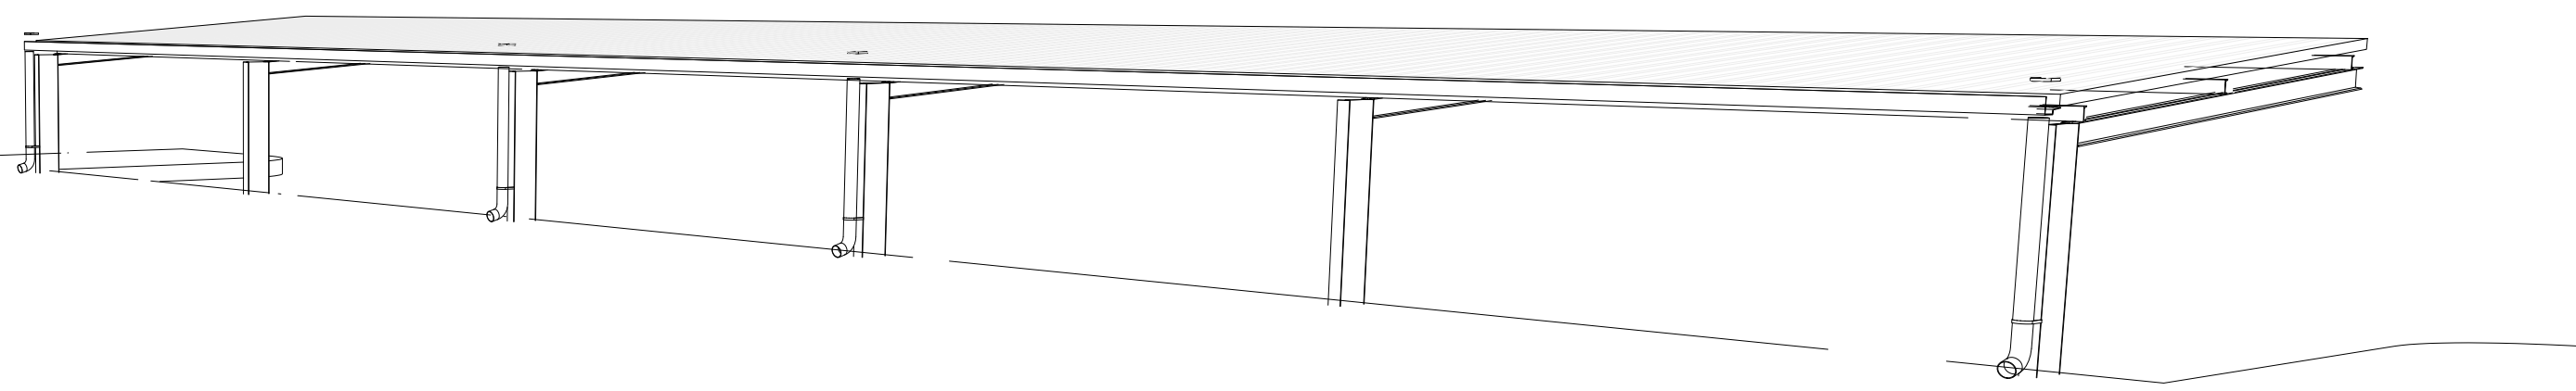

VISTA 3D NORTE

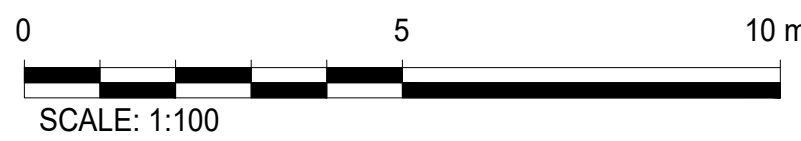


NOTAS GERAIS

- Todas as dimensões estão em milímetros, os níveis e coordenadas estão em metros, salvo indicação em contrário;
- A cota da planta +105.00m é referente ao HPP (High Point of Paving) correspondente a +43.00 acima do nível do mar;
- Os desenhos devem ser lidos em conjunto com os documentos gerais de Arquitectura e os desenhos de pormenor (relevantes para o mesmo edifício);

LEGENDA

- BOF: Bottom of Foundation - Base da Fundação;
- HPP: Highest Point of Paving - Ponto Mais Alto do Pavimento;
- PTS: Prepared Top of Soil - Topo do Solo Modelado;
- FGL: Finished Ground Level - Cota do Solo Acabado;
- FFL: Finished Floor Level - Cota do Pavimento Acabado;
- TOC: Top of Concrete - Topo do Betão.

PLANTA CHAVE

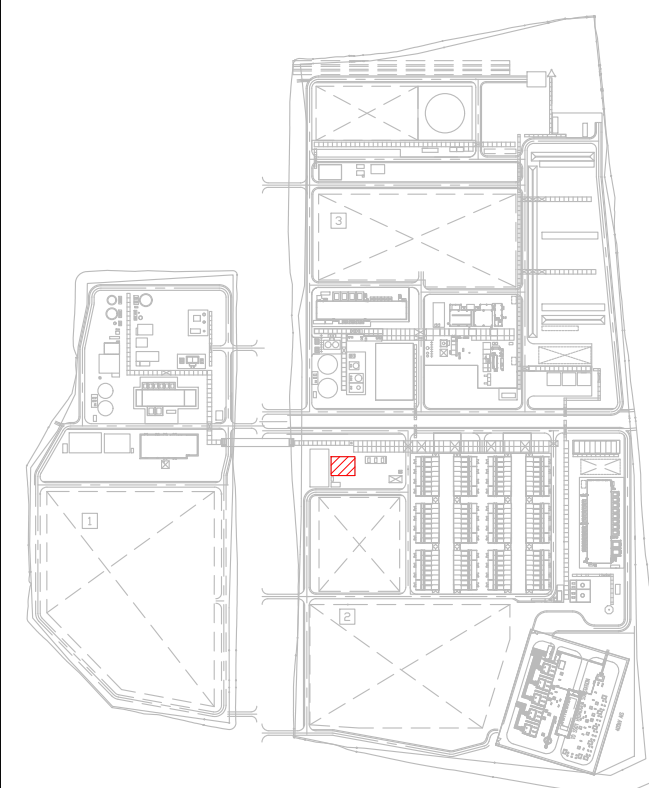

Rev.	Data	Descrição das alterações	Aprov.
00	2024-11-29	Emissão Inicial	NSM



Cliente



PROJETO

MADOQUA POWER 2X
500MW Electrolyser
and Green Ammonia

SPC



Código MADOQUA: MP2X-500-AT-ZW-108470 - Revisão TCM: A
Código TCM: 4447-88-CA-0000-89000001 Folha TCM: 1/1
Título TCM: ARCHITECTURAL DRAWING
PARKING SHELTER NH3 AREA - PLAN SECTION VIEW

Designação

ARQUITETURA
ABRIGO DE ESTACIONAMENTO - NH3
PLANTAS, CORTES, ALÇADOS E VISTAS

Escala: 1:100
Data: 2024-11-29
Formato: A0
Ficheiro: T2022-0793-01-ARQ-500-351-00

Projetado TCM: M. M. GUZZARINI
Verificado TCM: H. NEKOUEI
Aprovado TCM: S. FORTE
Aprovado GDE: N. MONA

Desenho Nº

ARQ-500-351|00

Este desenho é propriedade do GRUPO QUADRANTE - não podendo ser utilizado ou reproduzido em todo ou em parte, ou comunicado a terceiros, sem a sua expressa autorização. Este desenho só é válido para construção depois de devidamente assinado.