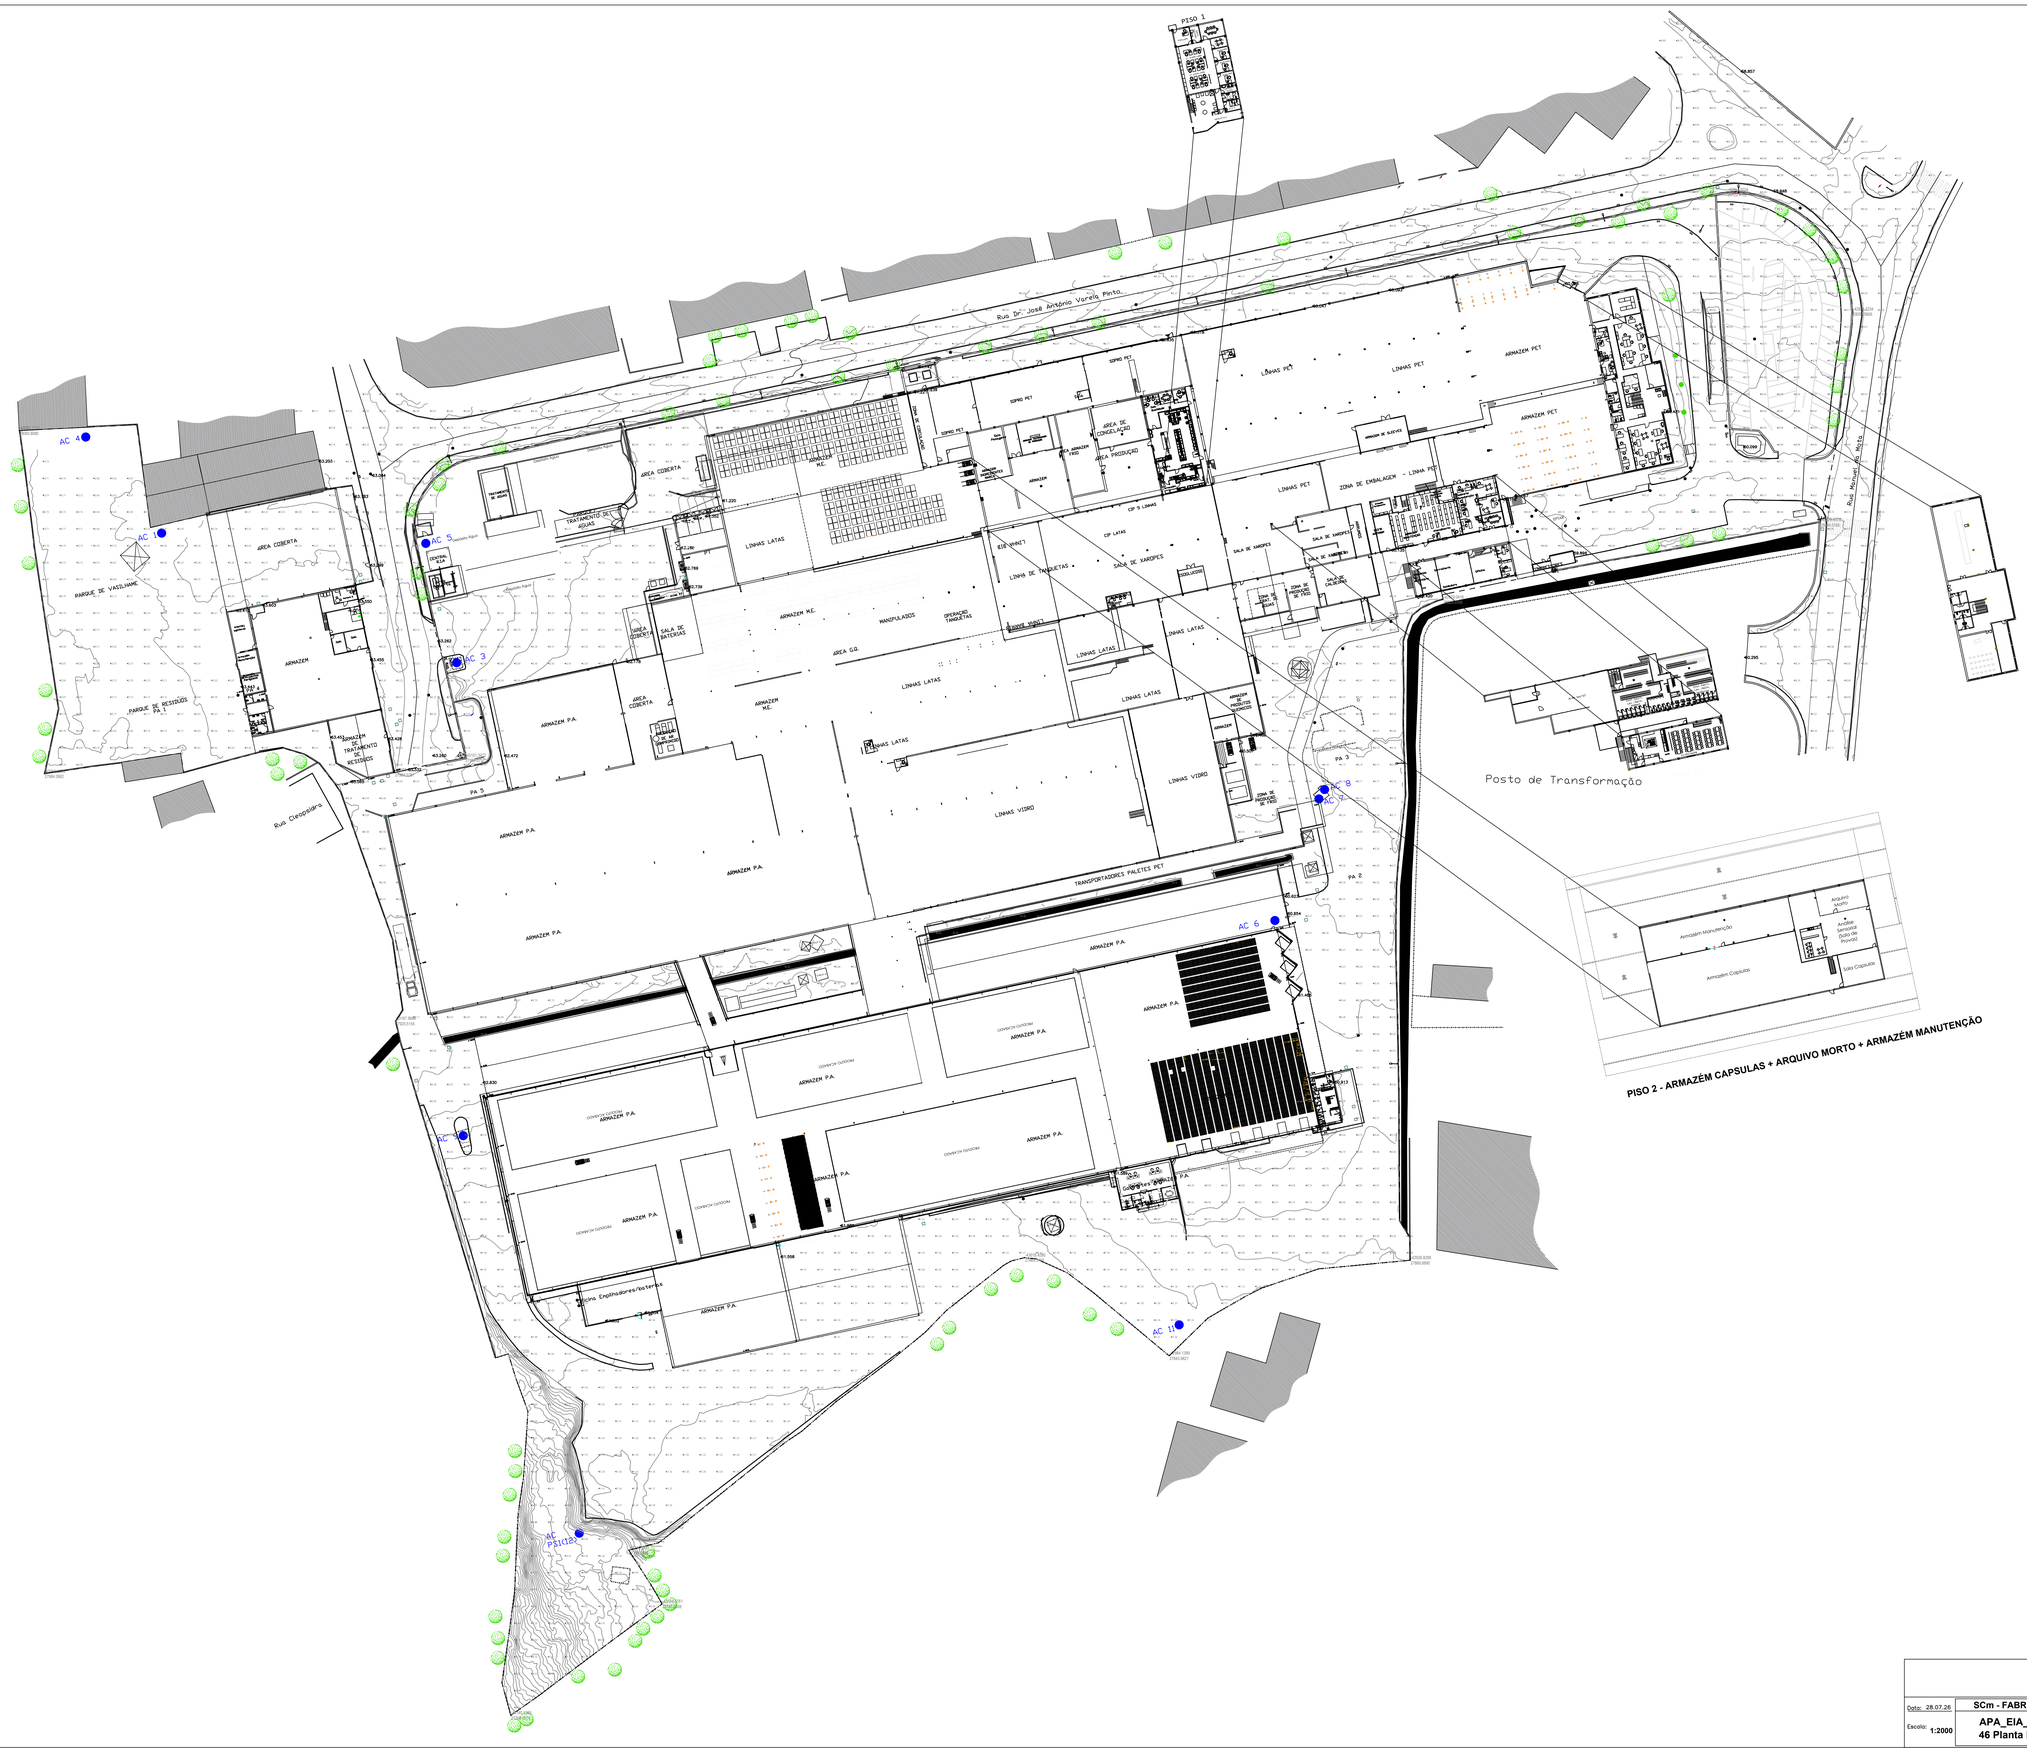

Legenda

	Captações Água

ESTE DESENHO É CONFIDENCIAL E NÃO PODE SER COMUNICADO A TERCEIROS SEM A NOSSA AUTORIZAÇÃO ESCRITA

Sumol Compal

Data: 28.07.26	SCm - FABRICA POMBAL	Nº Des. .S+Cm-DFP-LAY-16.
Escala: 1:2000	APA_EIA_29_07 46 Planta Layout	Data Versão: .29_07_2026.