


By CAD education version product manufacture


Este desenho é propriedade da FIEL SERRALHARIA, LDA, não podendo ser reproduzido ou comunicado sem autorização prévia

By CAD education version product manufacture


1 - Pormenor Poço Retenção

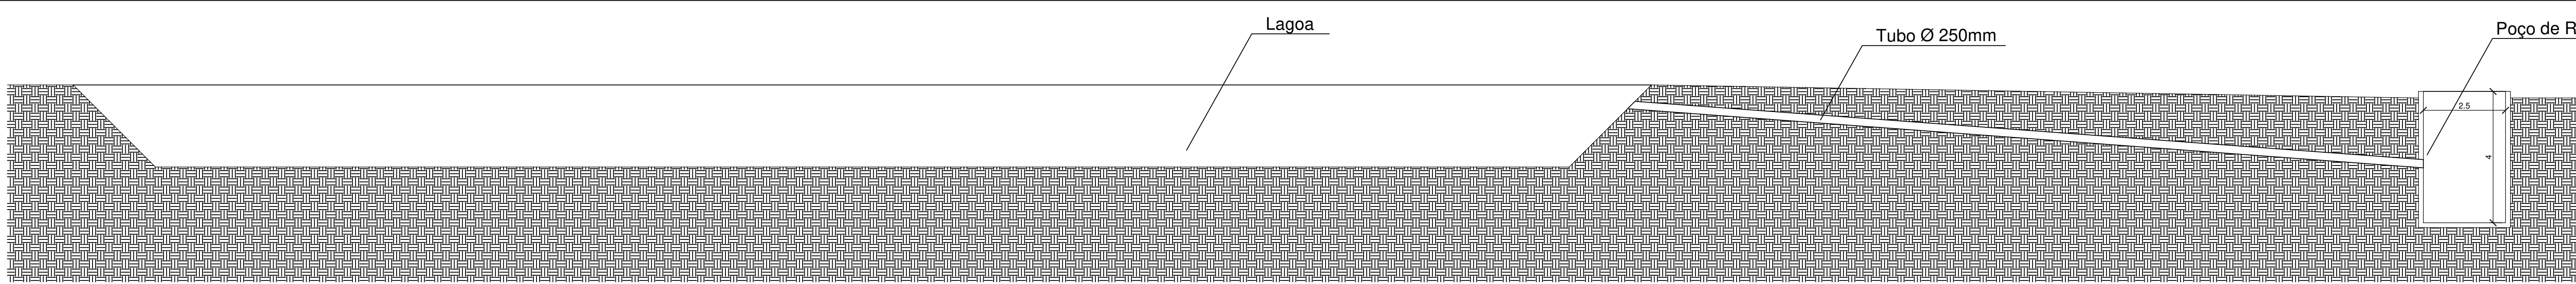

2 - Cais Tipo - Pormenor Escoamento de Efluentes

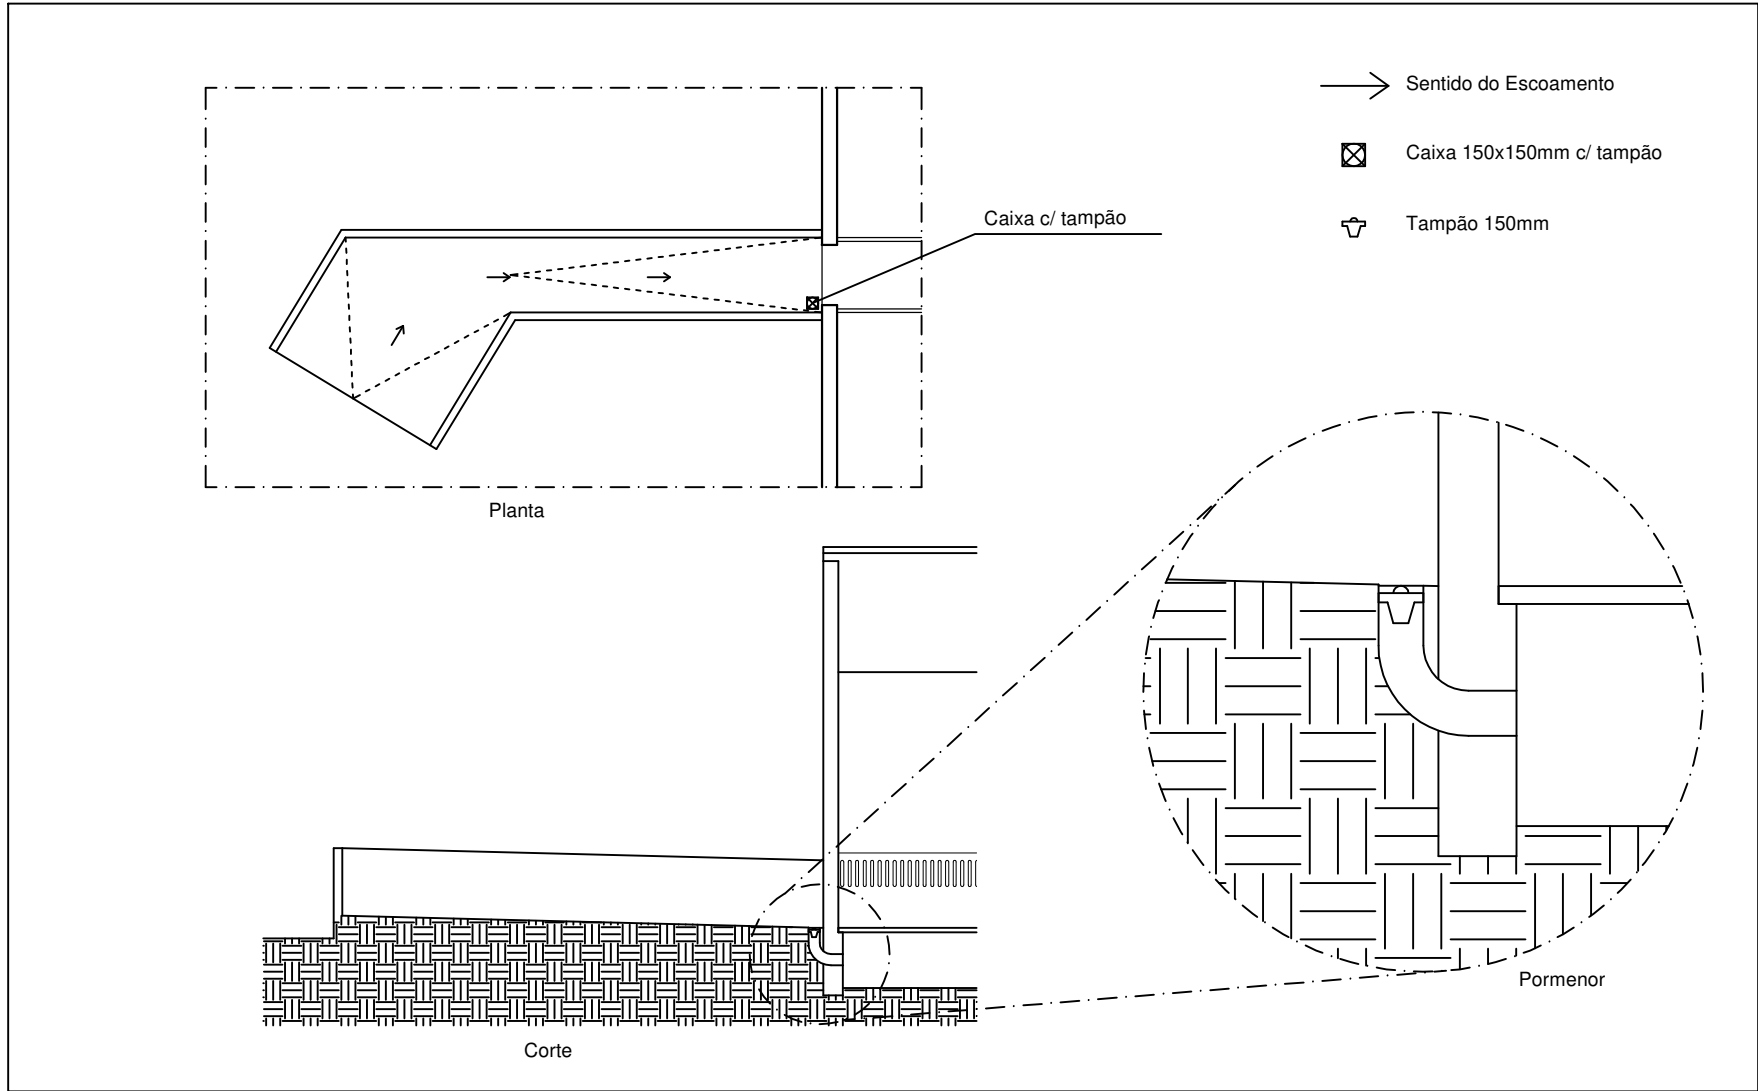

3 - Lava Rodas - Pormenor Escoamento de águas

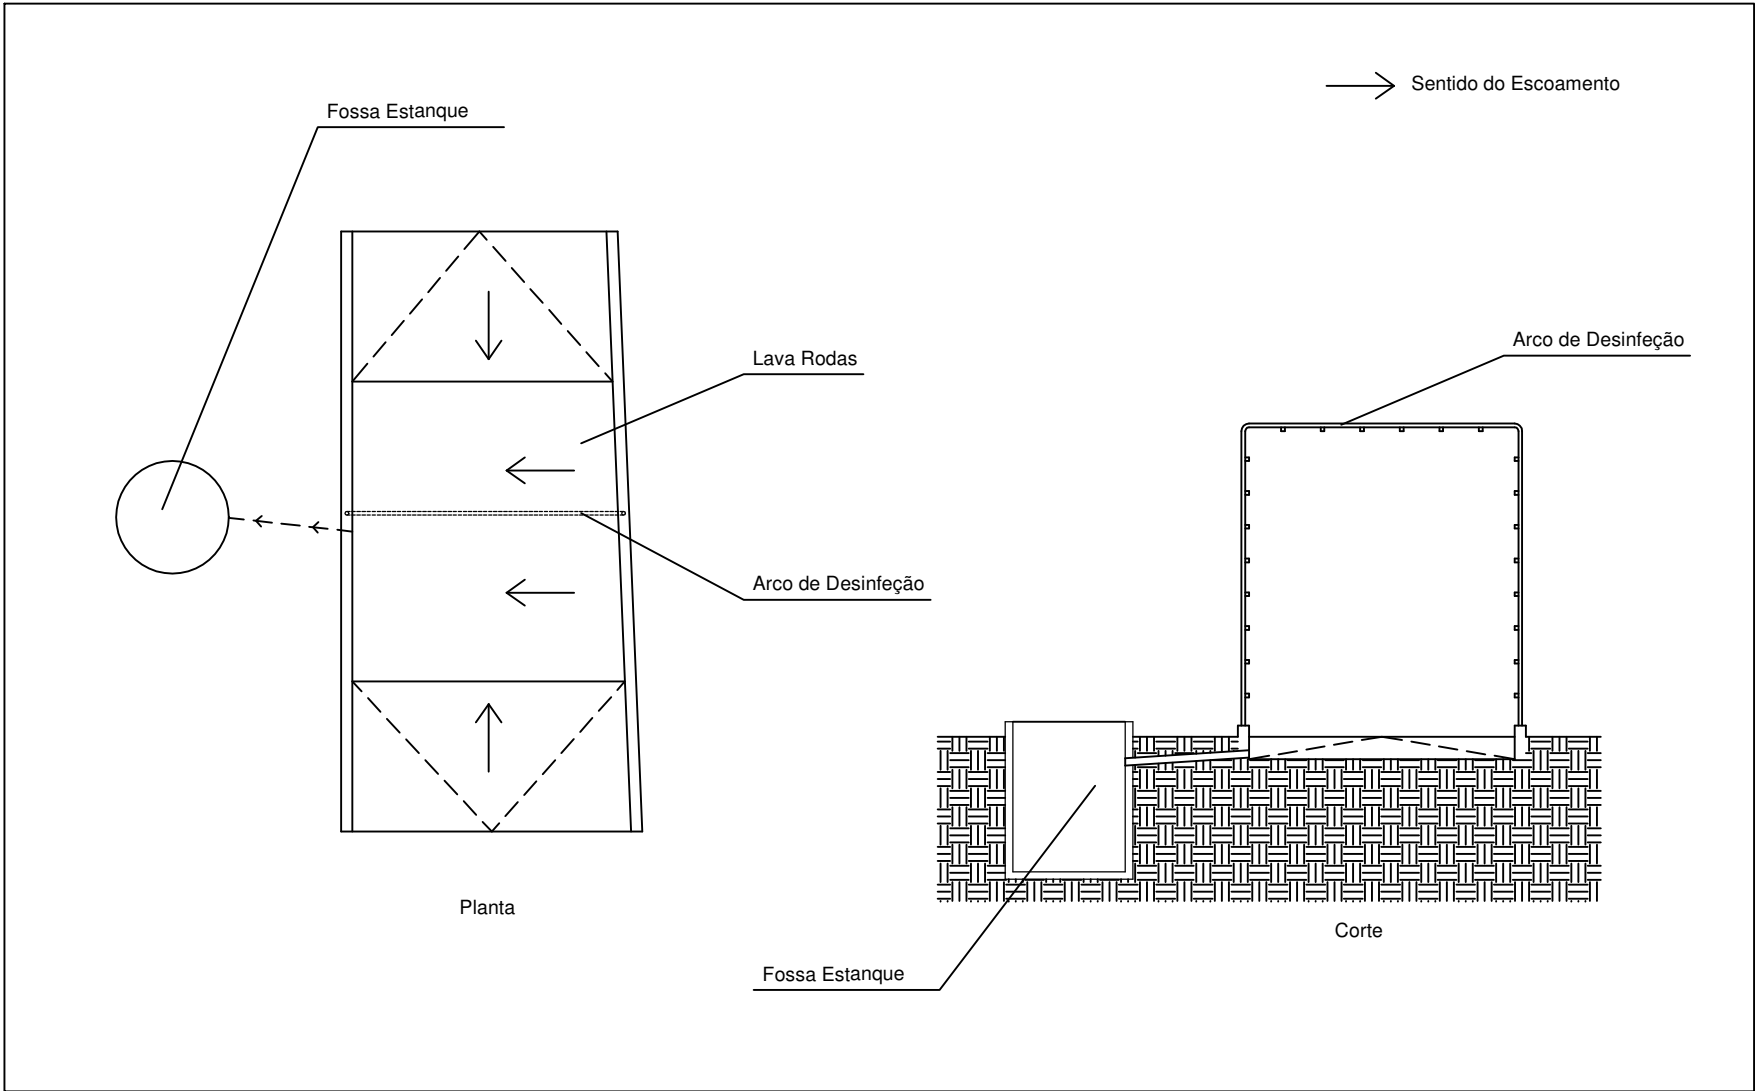

FIEL Serralharia www.serralhariafiel.com serralhariafiel@gmail.com		FIEL SERRALHARIA, Lda - Estrada Nacional 1 - Km 96 - Moleanos 2460-500 Alcobaca	
Projecto: REMODELAÇÃO DE EXPLORAÇÃO		Requerente: ANDRÉ FILIPE DE ALMEIDA ENCARNÇÃO	
Morada: Alcaria - Fundão		Descrição: Planos de Pormenor	
Data: Setembro 2019		1 - Poço de Retenção junto à lagoa	
Modificação:		2 - Escoamento de águas nos cais	
Projectista: Rodolfo Costa		3 - Escoamento de águas no lava rodas / arco desinfecção	
Técnico: Rodolfo Costa		Local da Obra: Alcaria - Fundão	
Escala: 1:100		Projecto n.º:	Desenho n.º: 09.0