


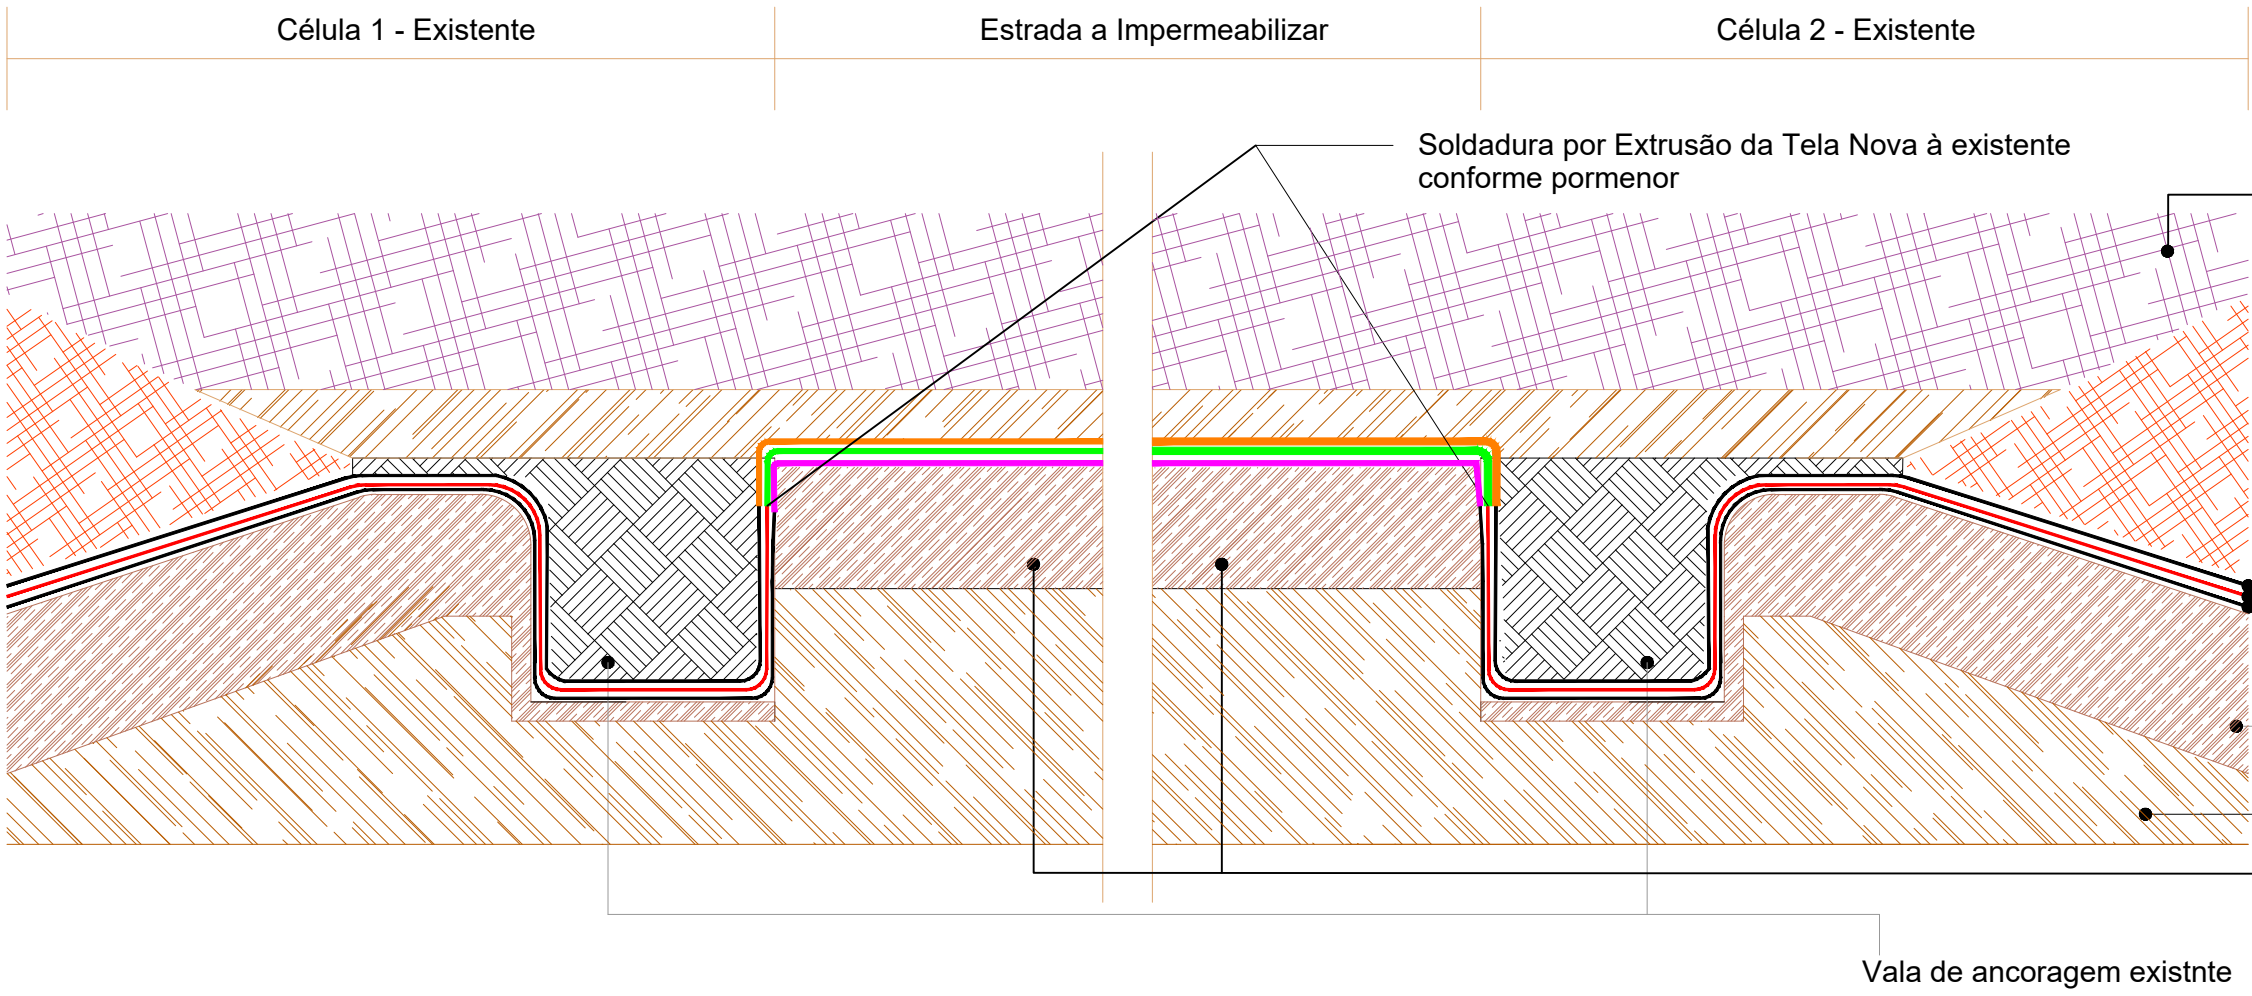


PORMENOR 1

s/escala




- UNIÃO À TELA EXISTENTE COM TELA PEAD 2 MM (POR SOLDADURA DE EXTRUSÃO)
- GEOTEXTIL NÃO TECIDO COM PROTEÇÃO "UV" A INSTALAR
- GEOCOMPOSITO BENTONITICO

Revisão	Data	Descrição	Desenhou	Verificou	Aprovou
Cliente					
Processo					
Arquivo					
Substitui					
Substituído					
Aprovou					
Escala					
Projecto					
Descrição					
Número					
Folha					
Código Cliente					

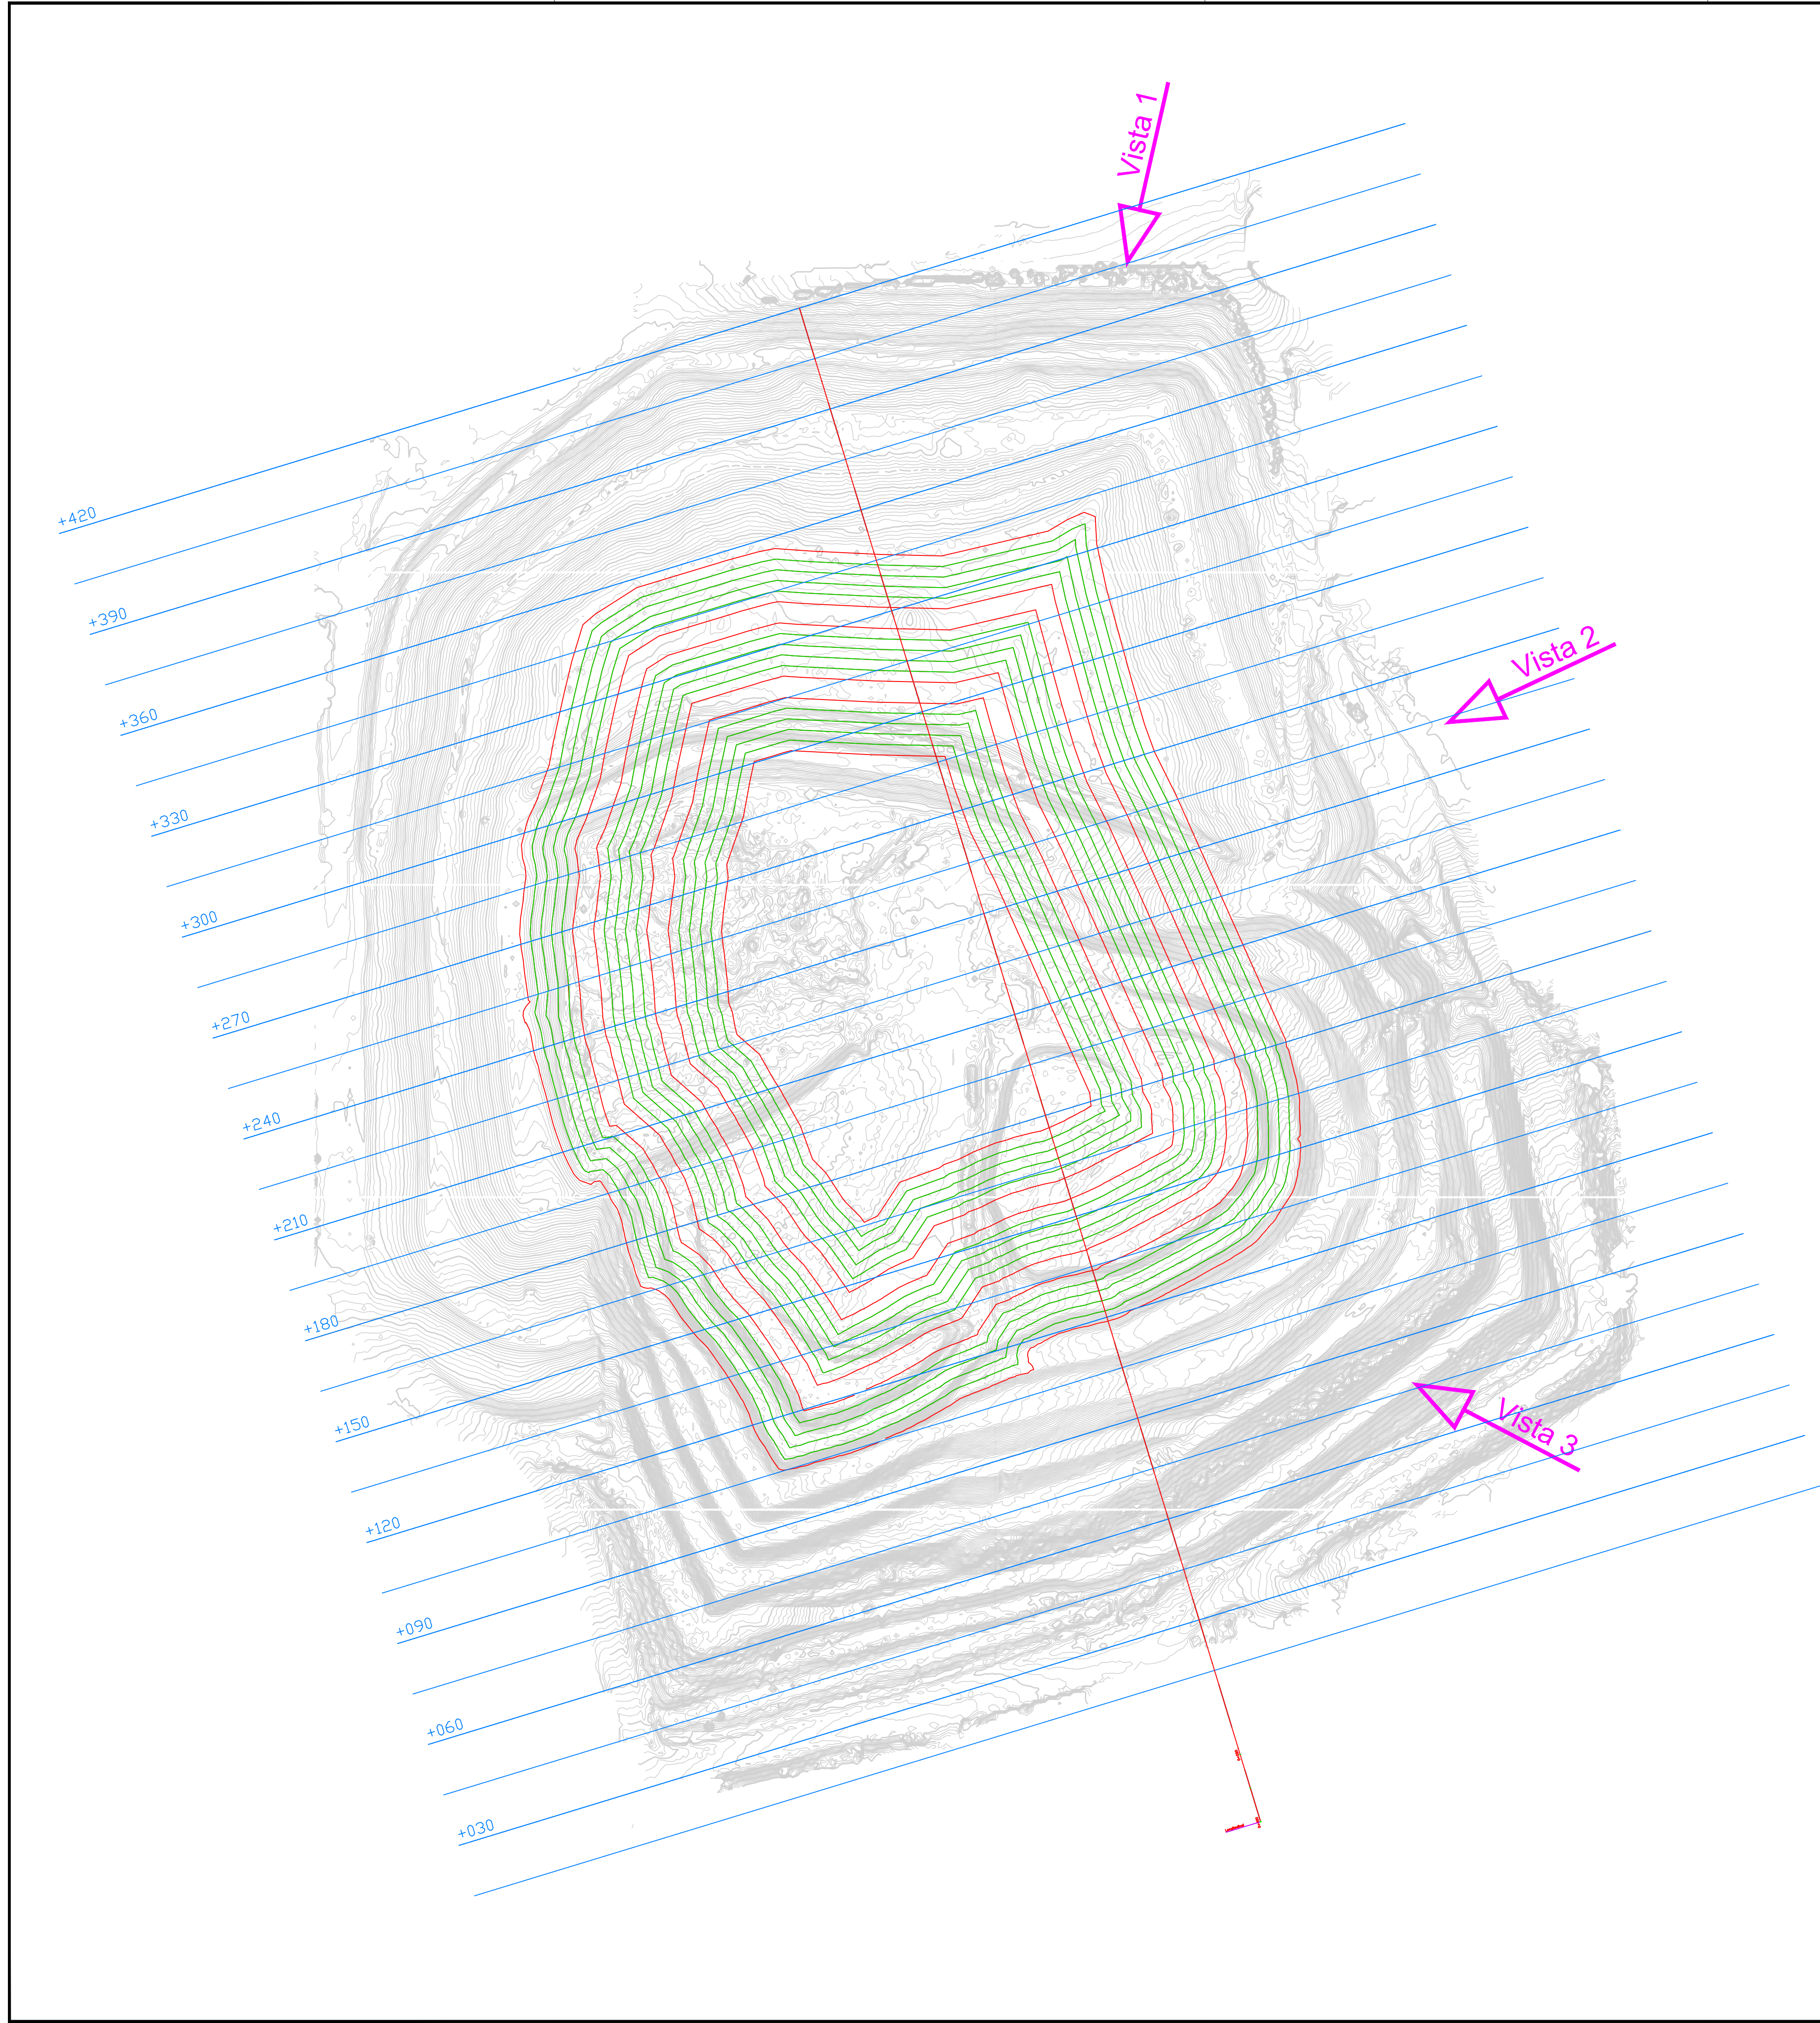


MODELAÇÃO – 3D_Vista 1

ESC: S/E

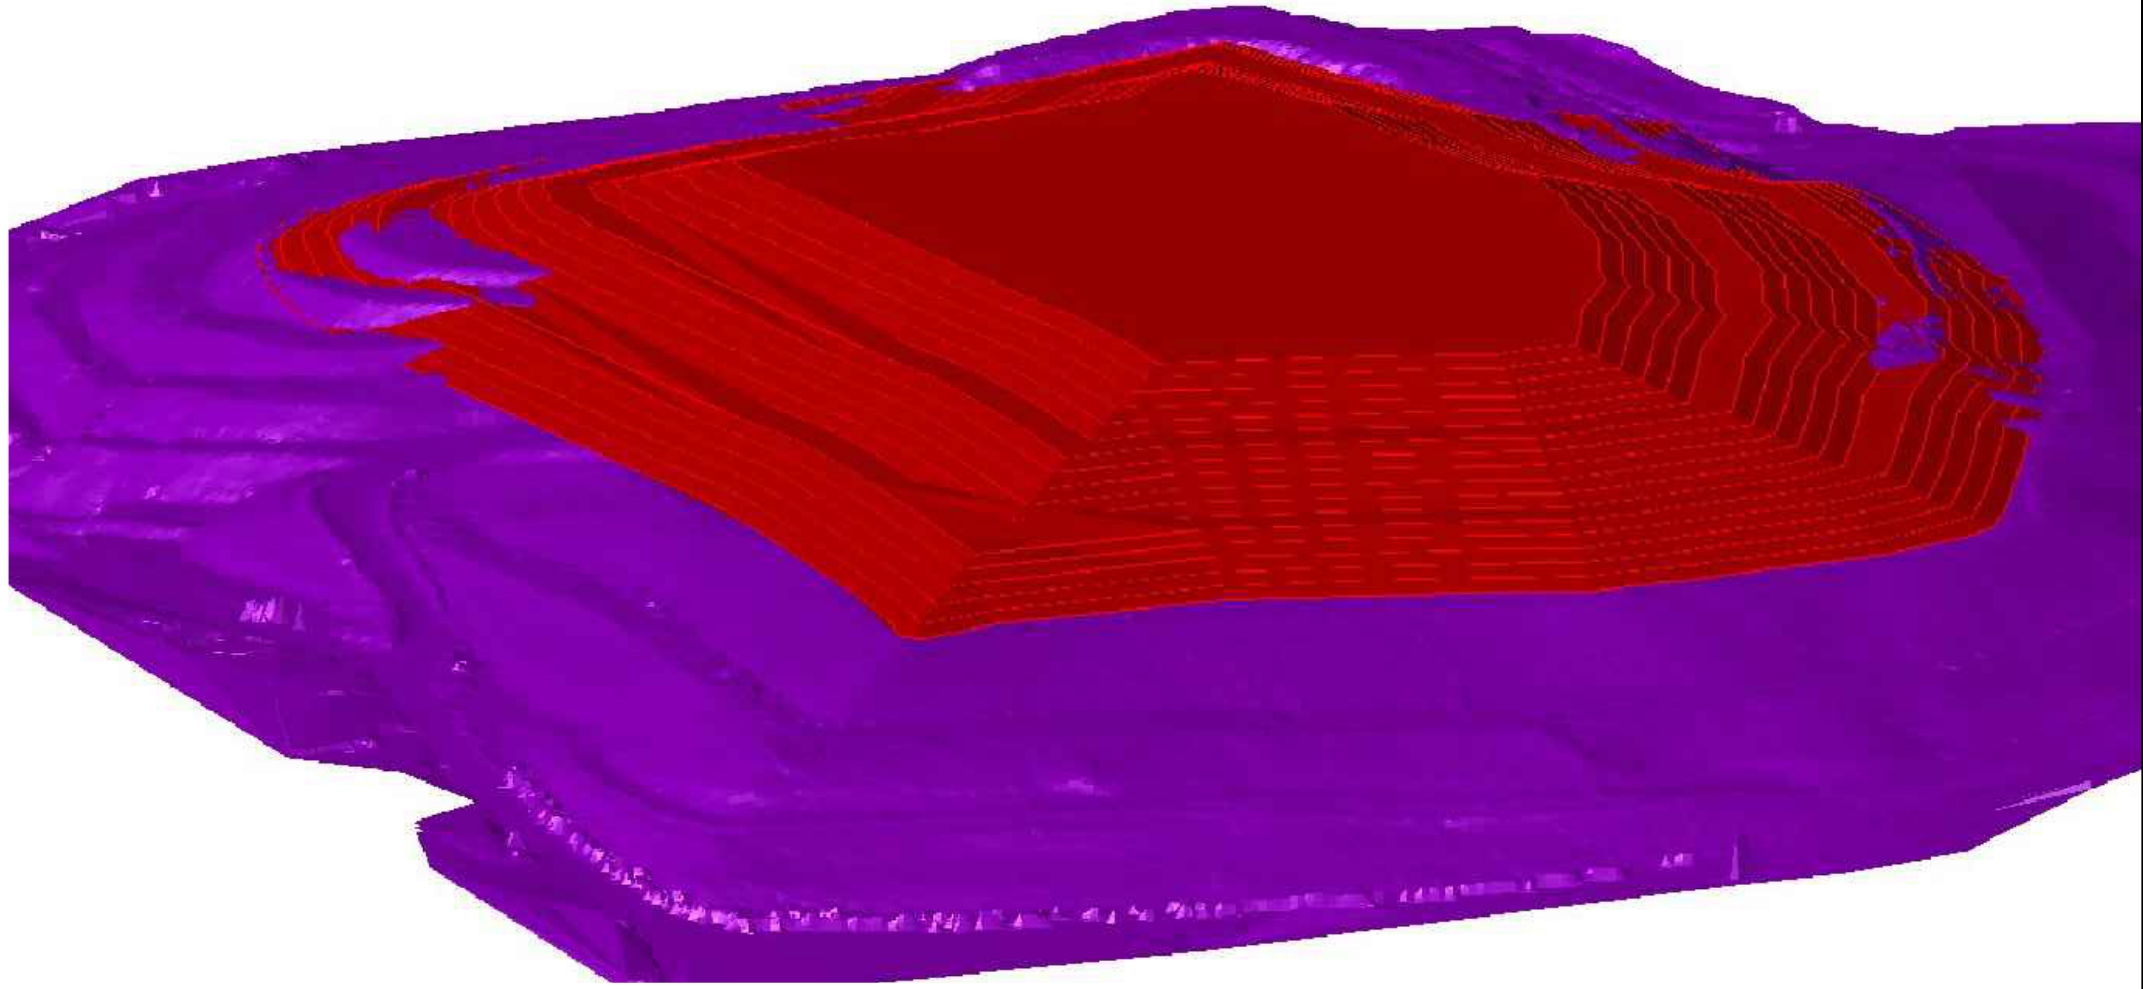


MODELAÇÃO – 3D_Vista 2

ESC: S/E

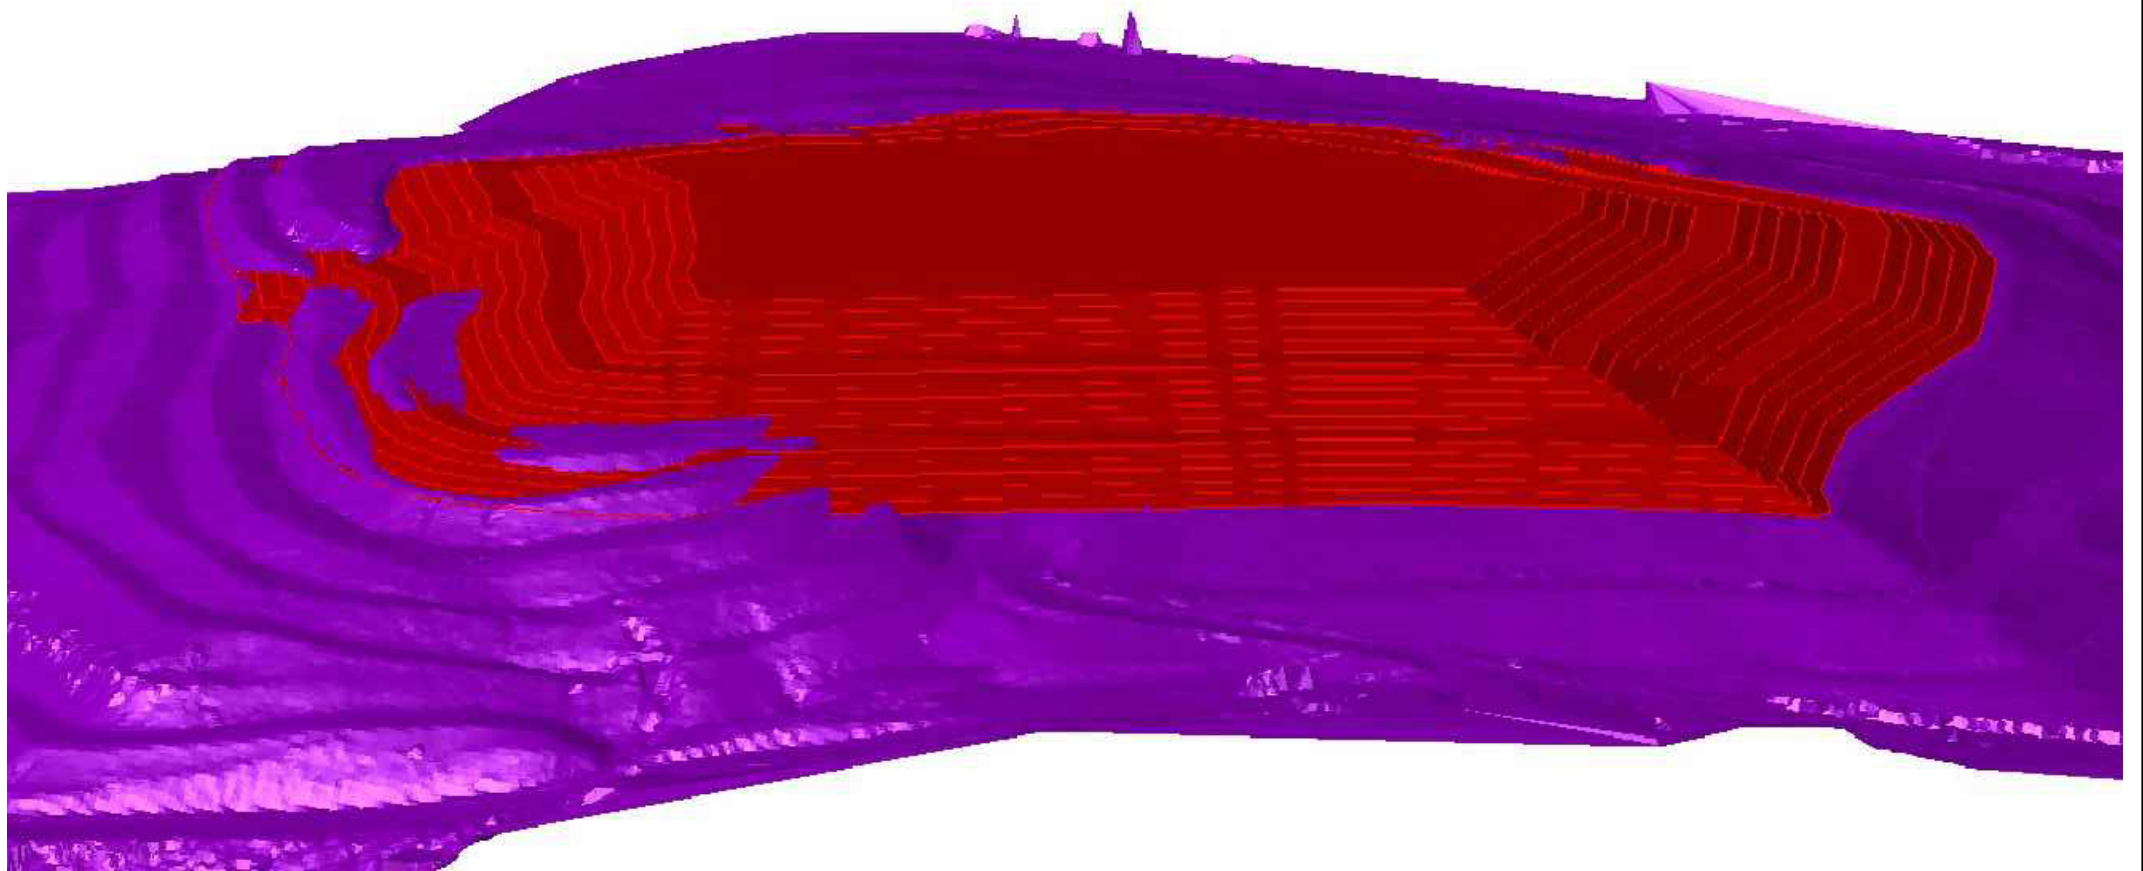

MODELAÇÃO – 3D_Vista 3

ESC: S/E

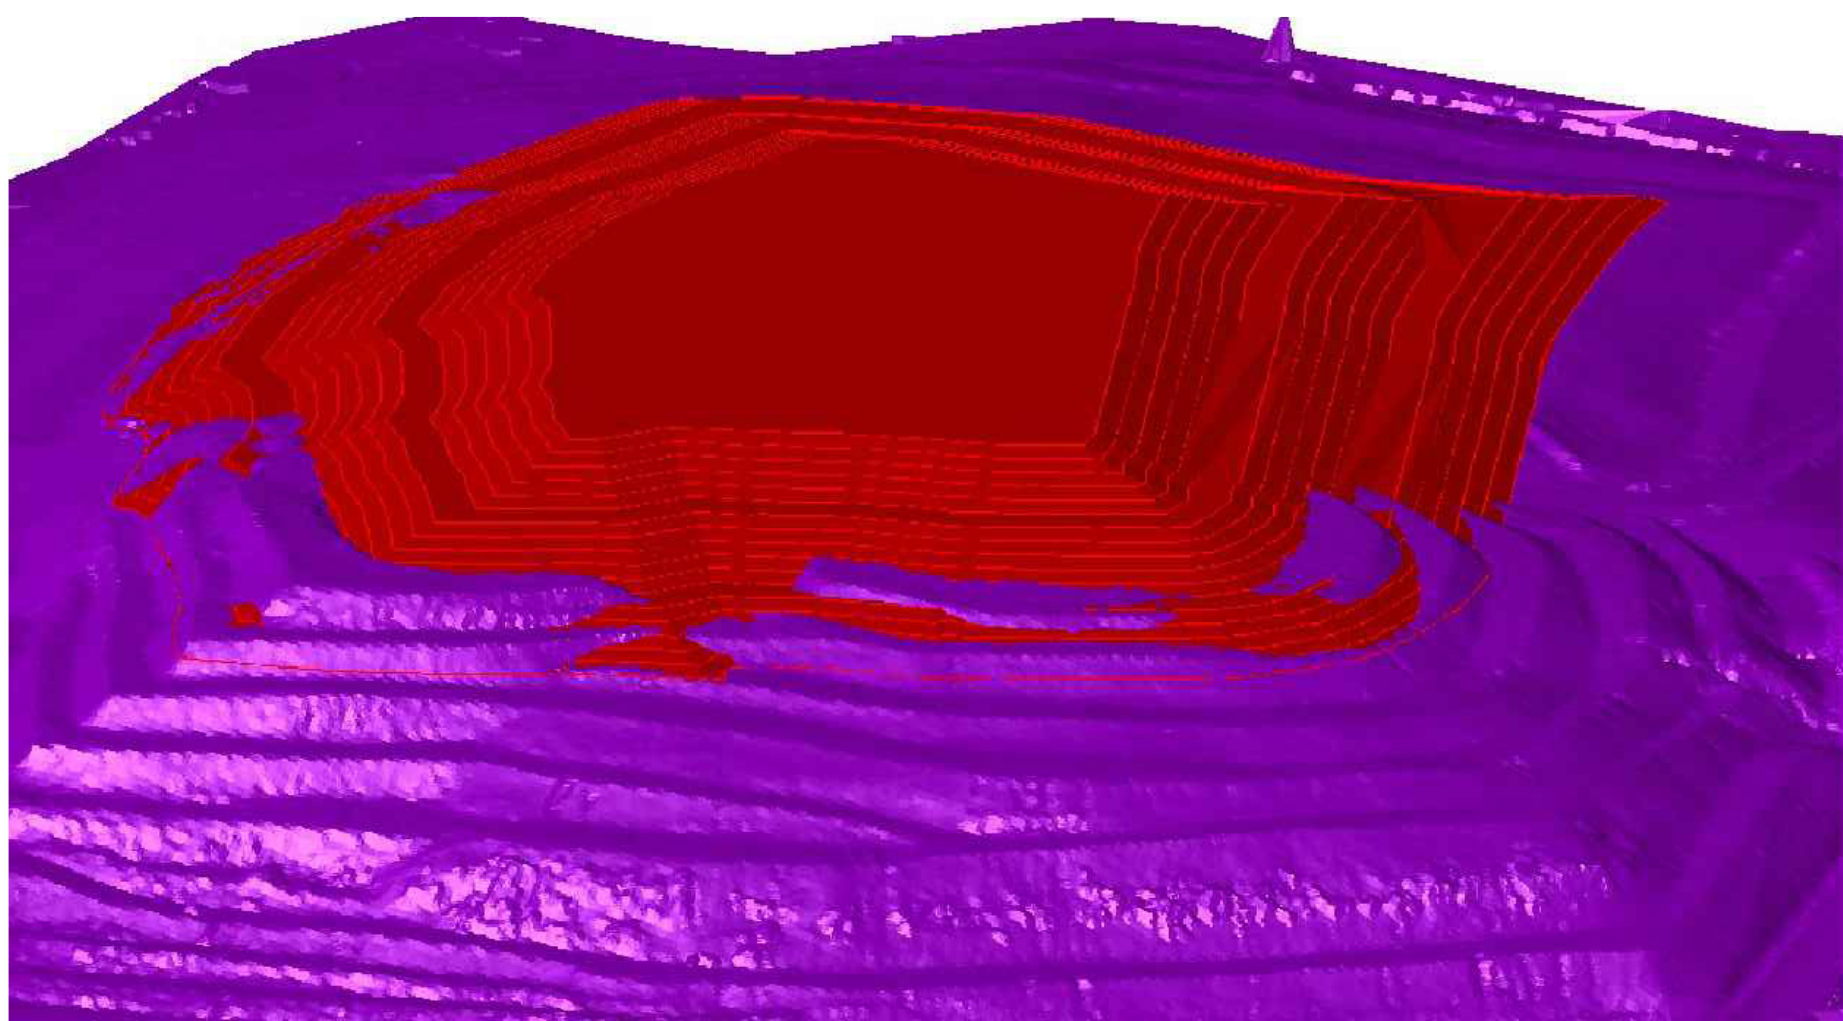

Revisão	Data	Descrição			Desenhou	Verificou	Aprovou
Cliente							Setembro 2025
		Processo			Projectou		
		Arquivo			Substitui		
		Verificou			Substituido		
		Aprovou					
Projecto		Projecto de Reengenharia das Células 1 e 2 do Aterro da Braval			Escalas	1:1000	
Descrição		PLANTA DE IMPLANTAÇÃO MODELAÇÃO FINAL			Número	R BRV 103 00	
					Folha	1/1	
					Código Cliente	000	

