
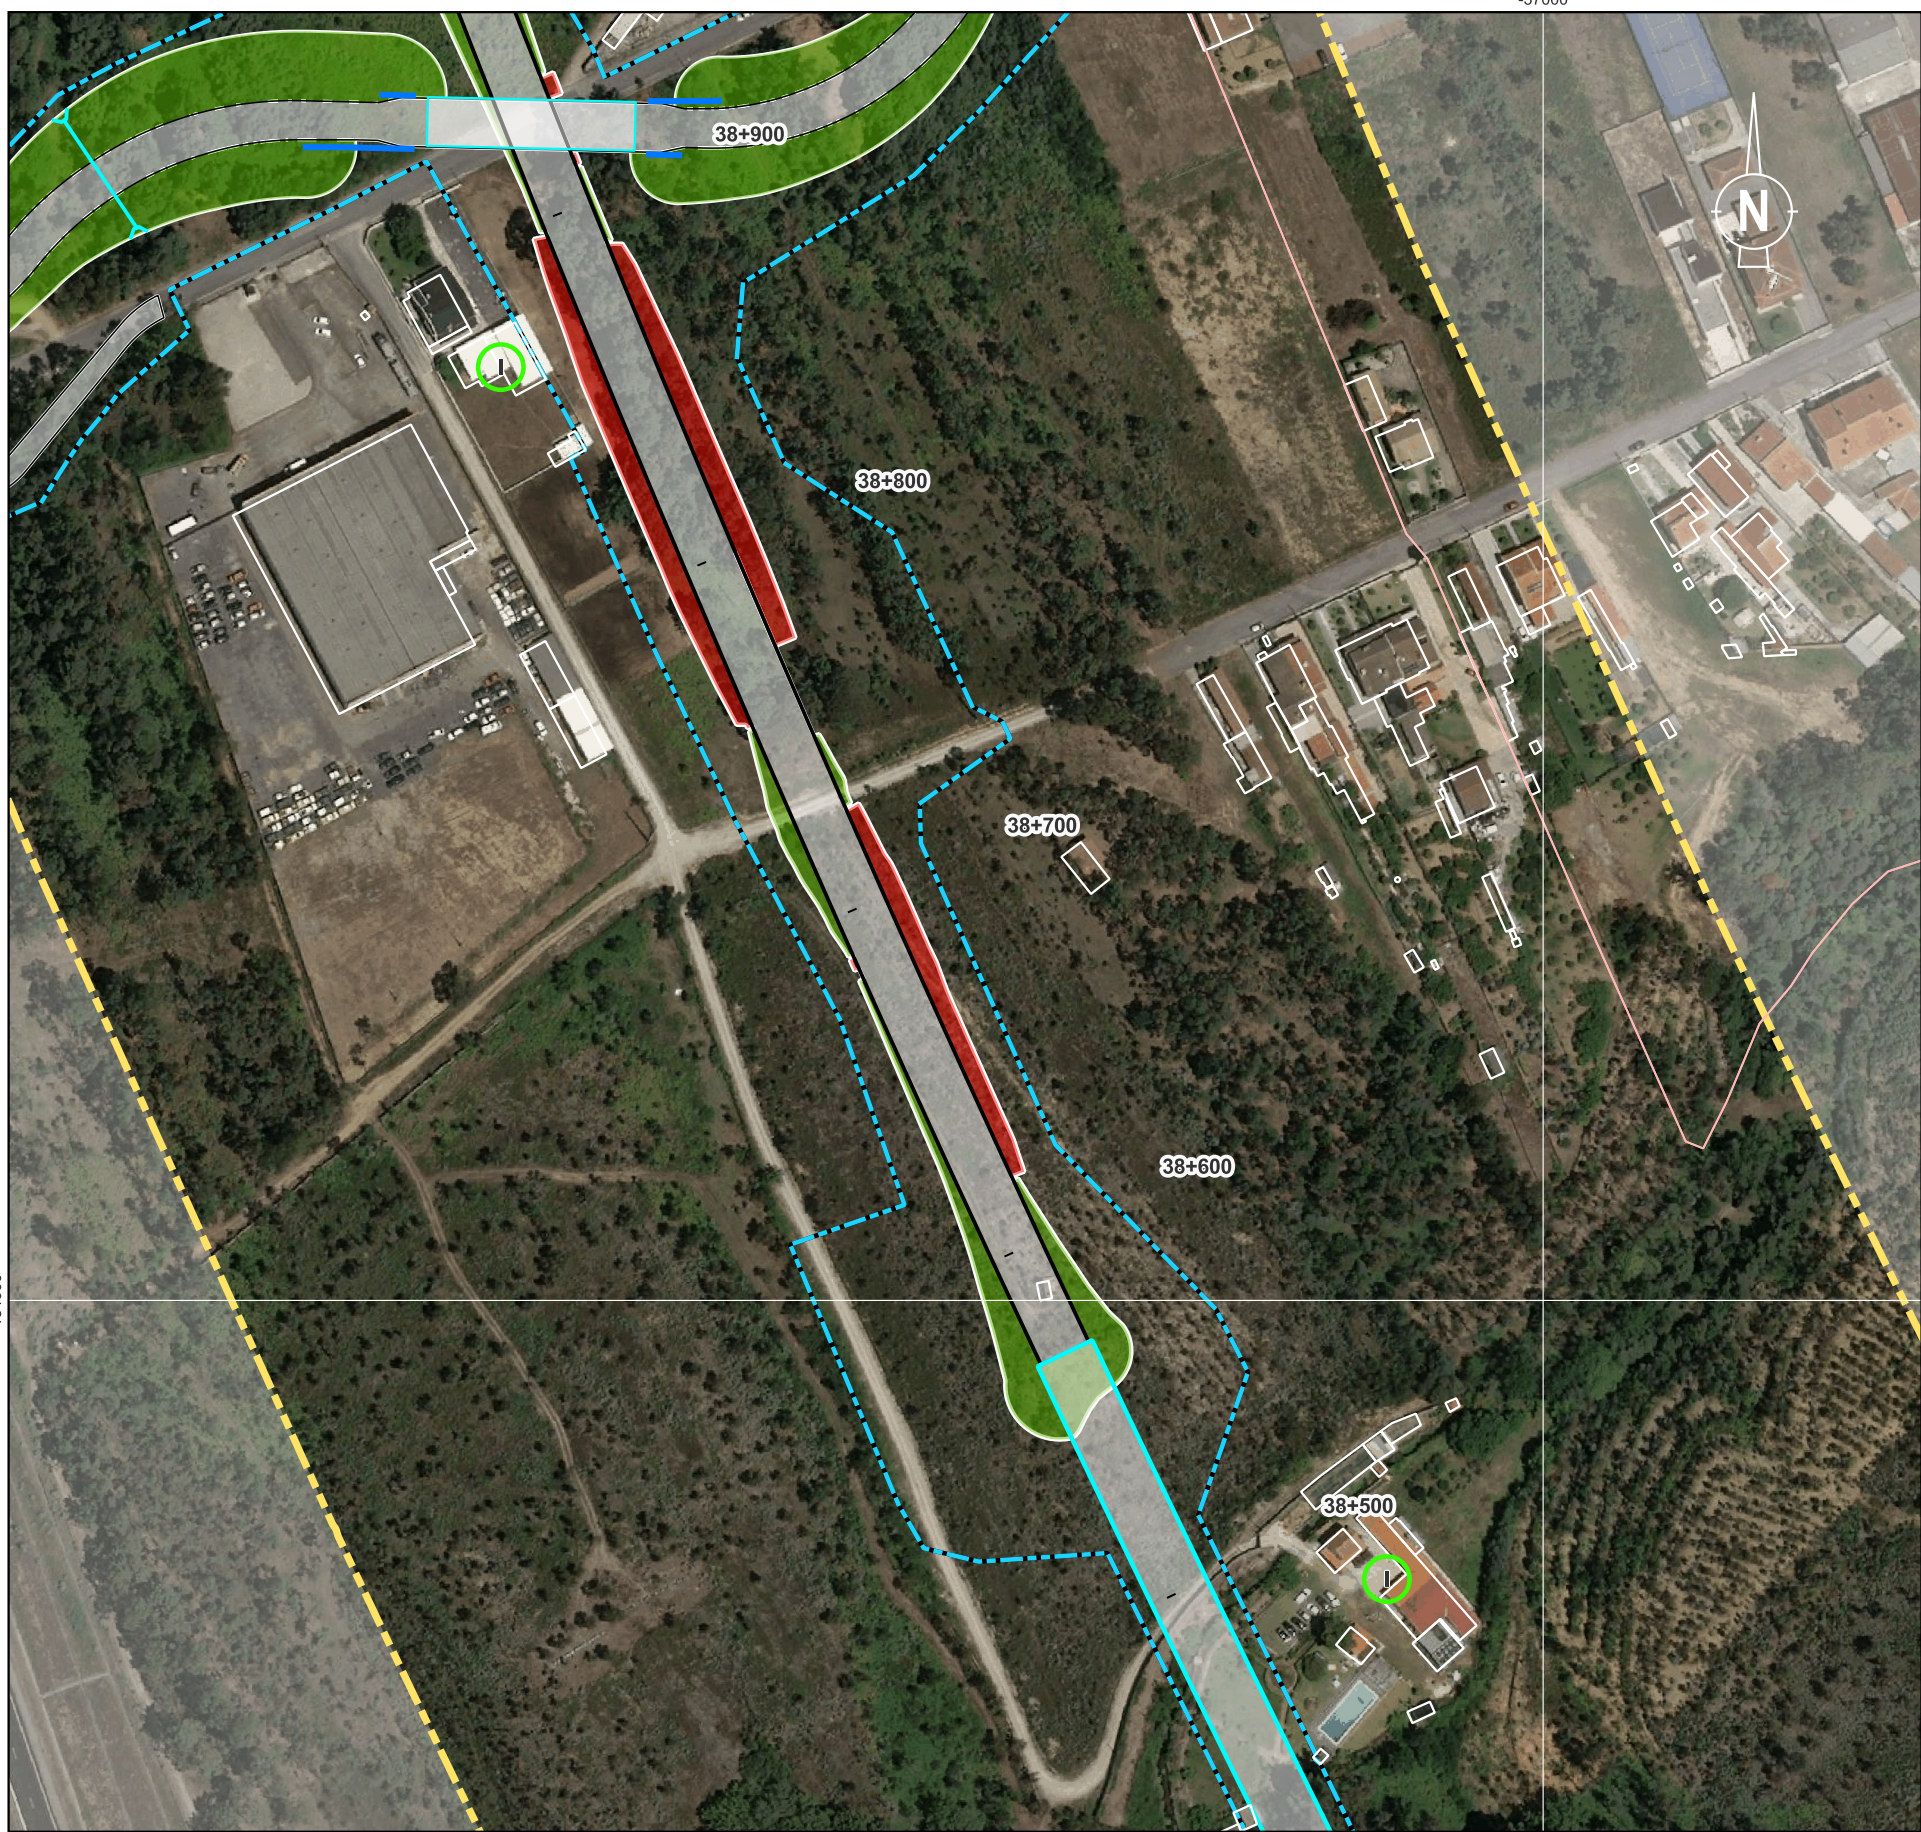
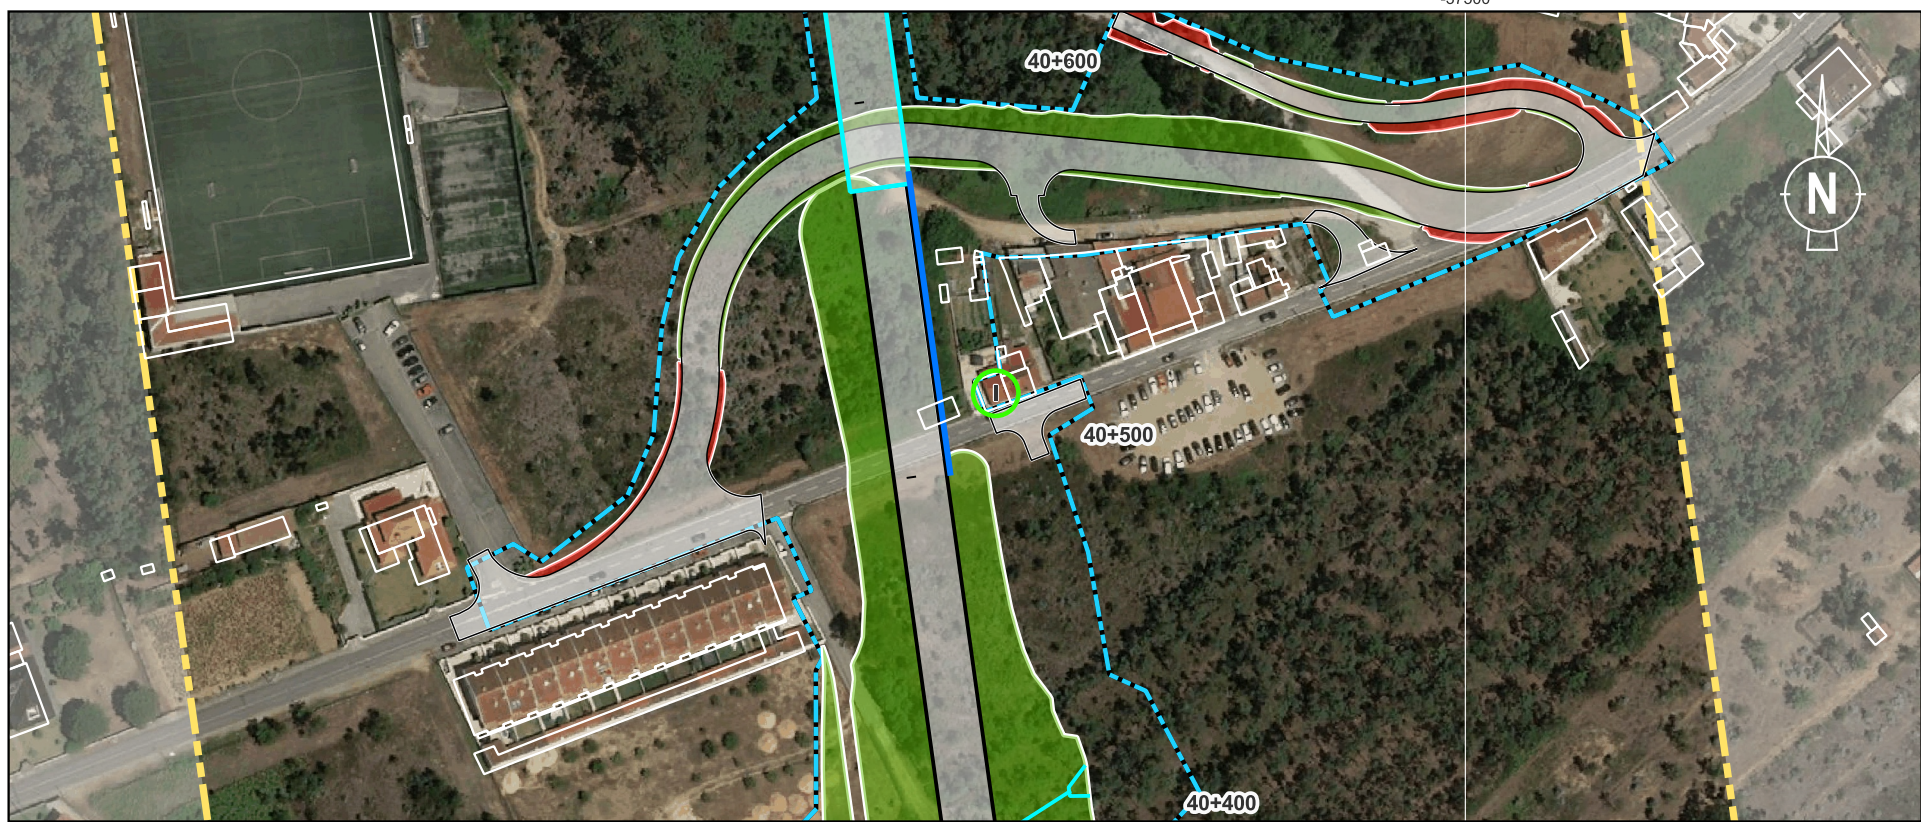


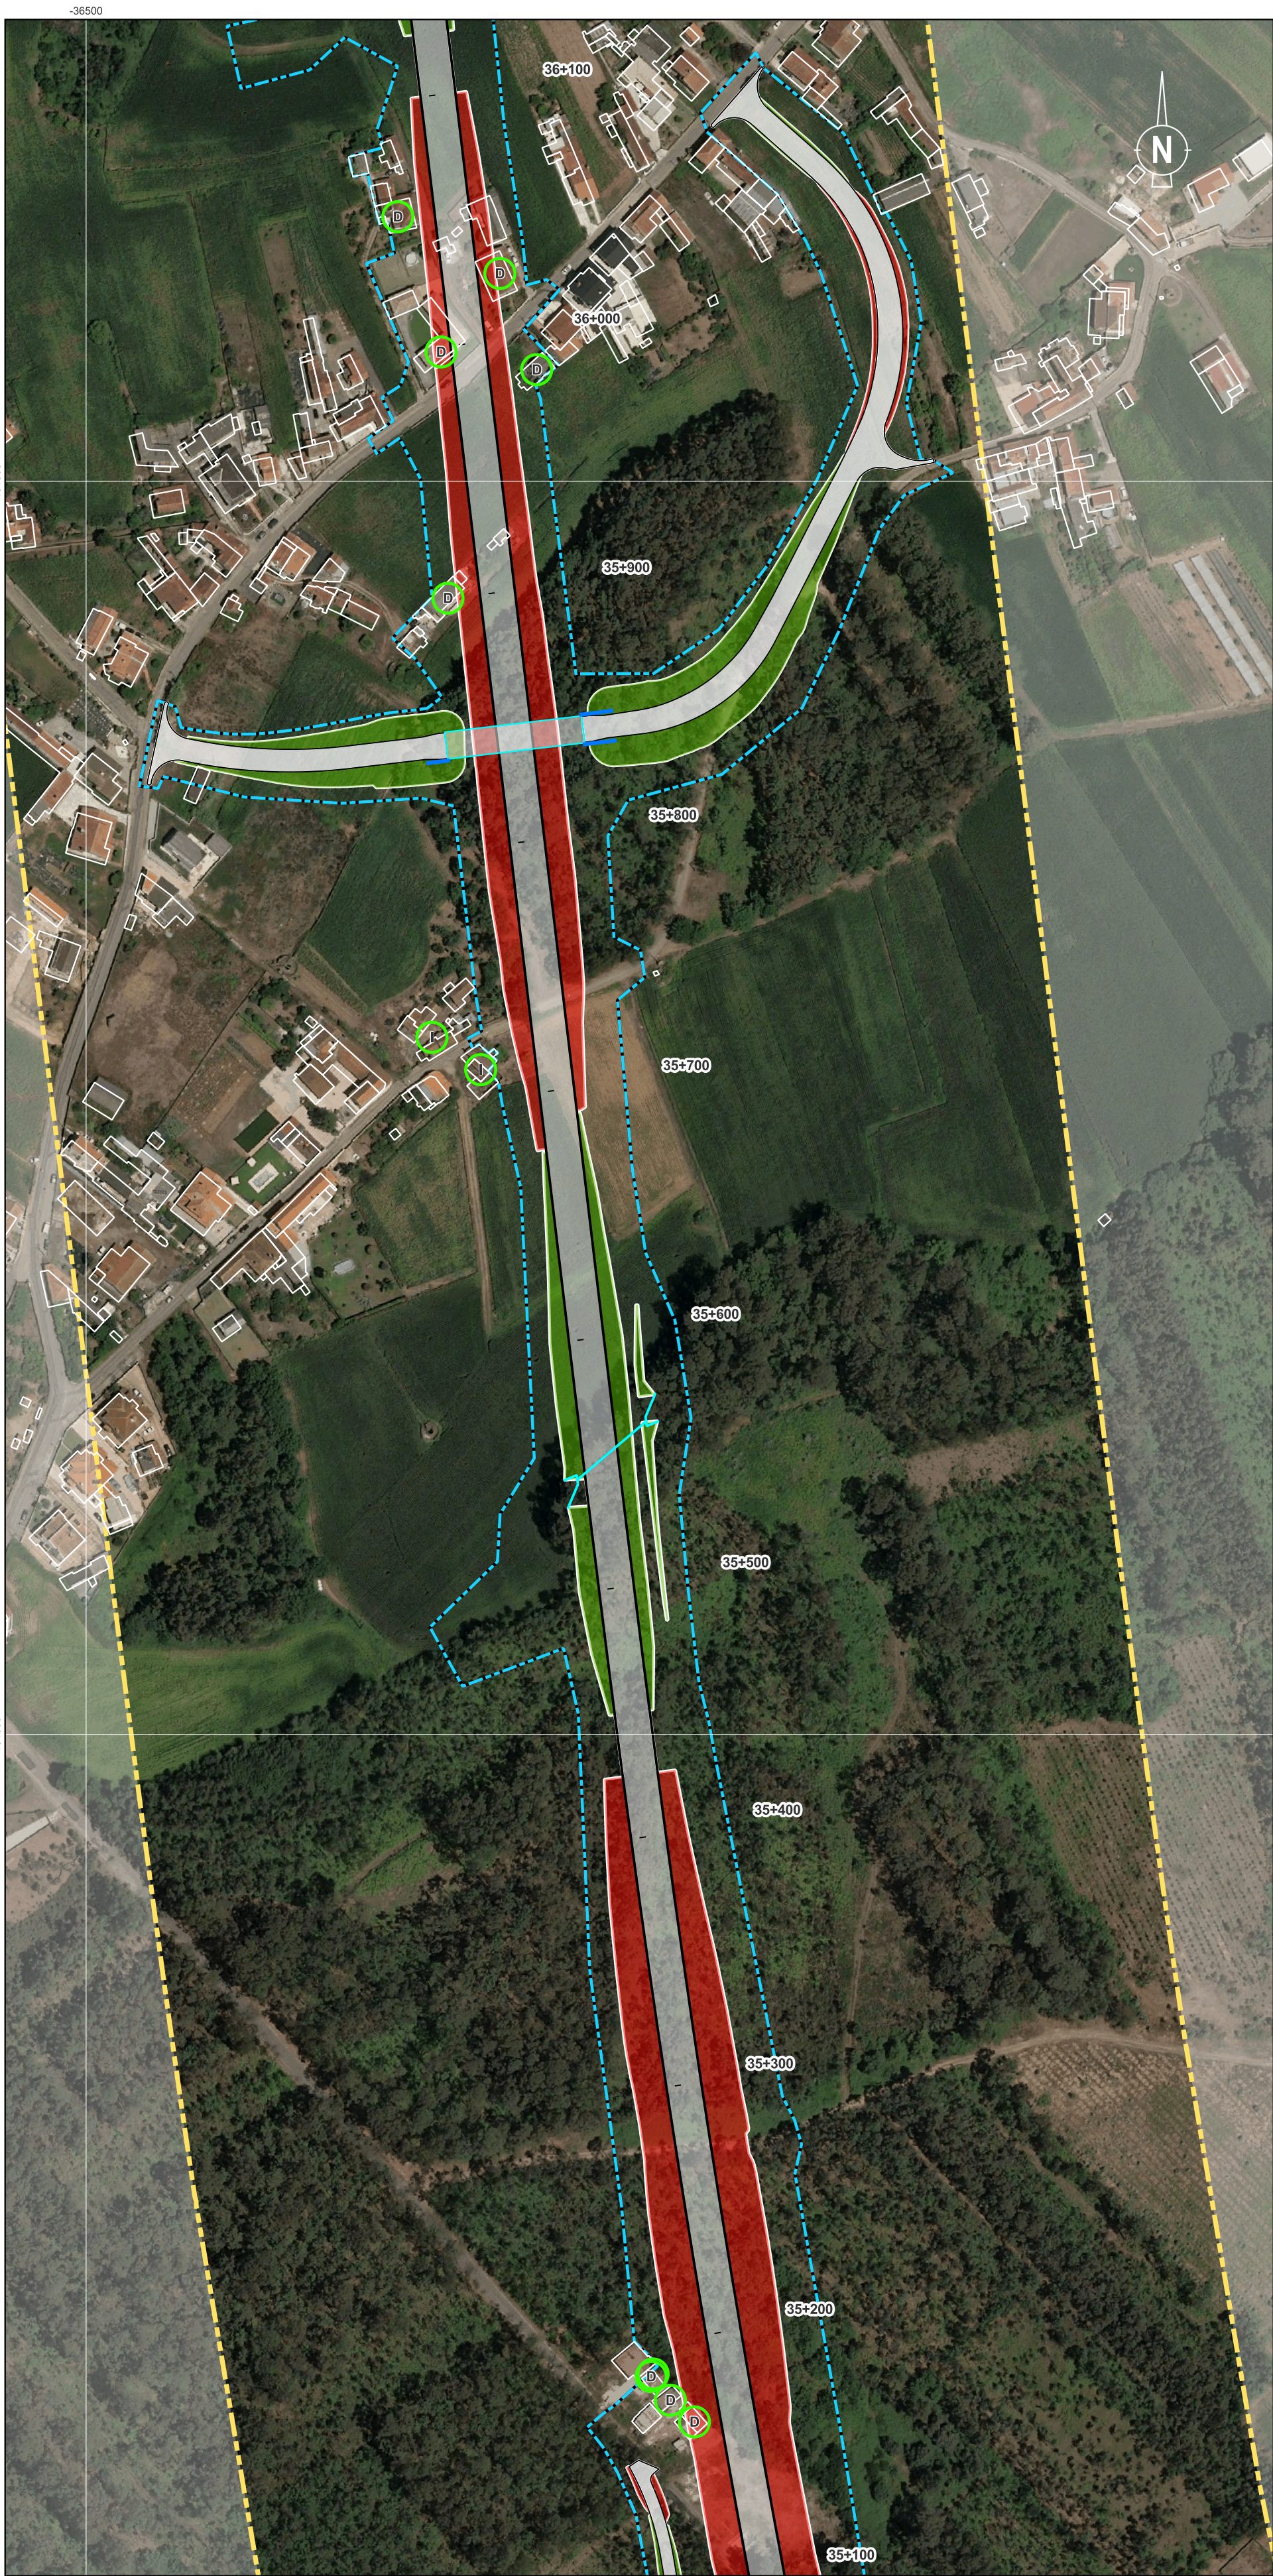

Interferências



Tipologia

- Atividade Económica
- Equipamento
- Habituação
- Outros

Interessados

- D - Diretos
- I - Indiretos

Localização das Plantas

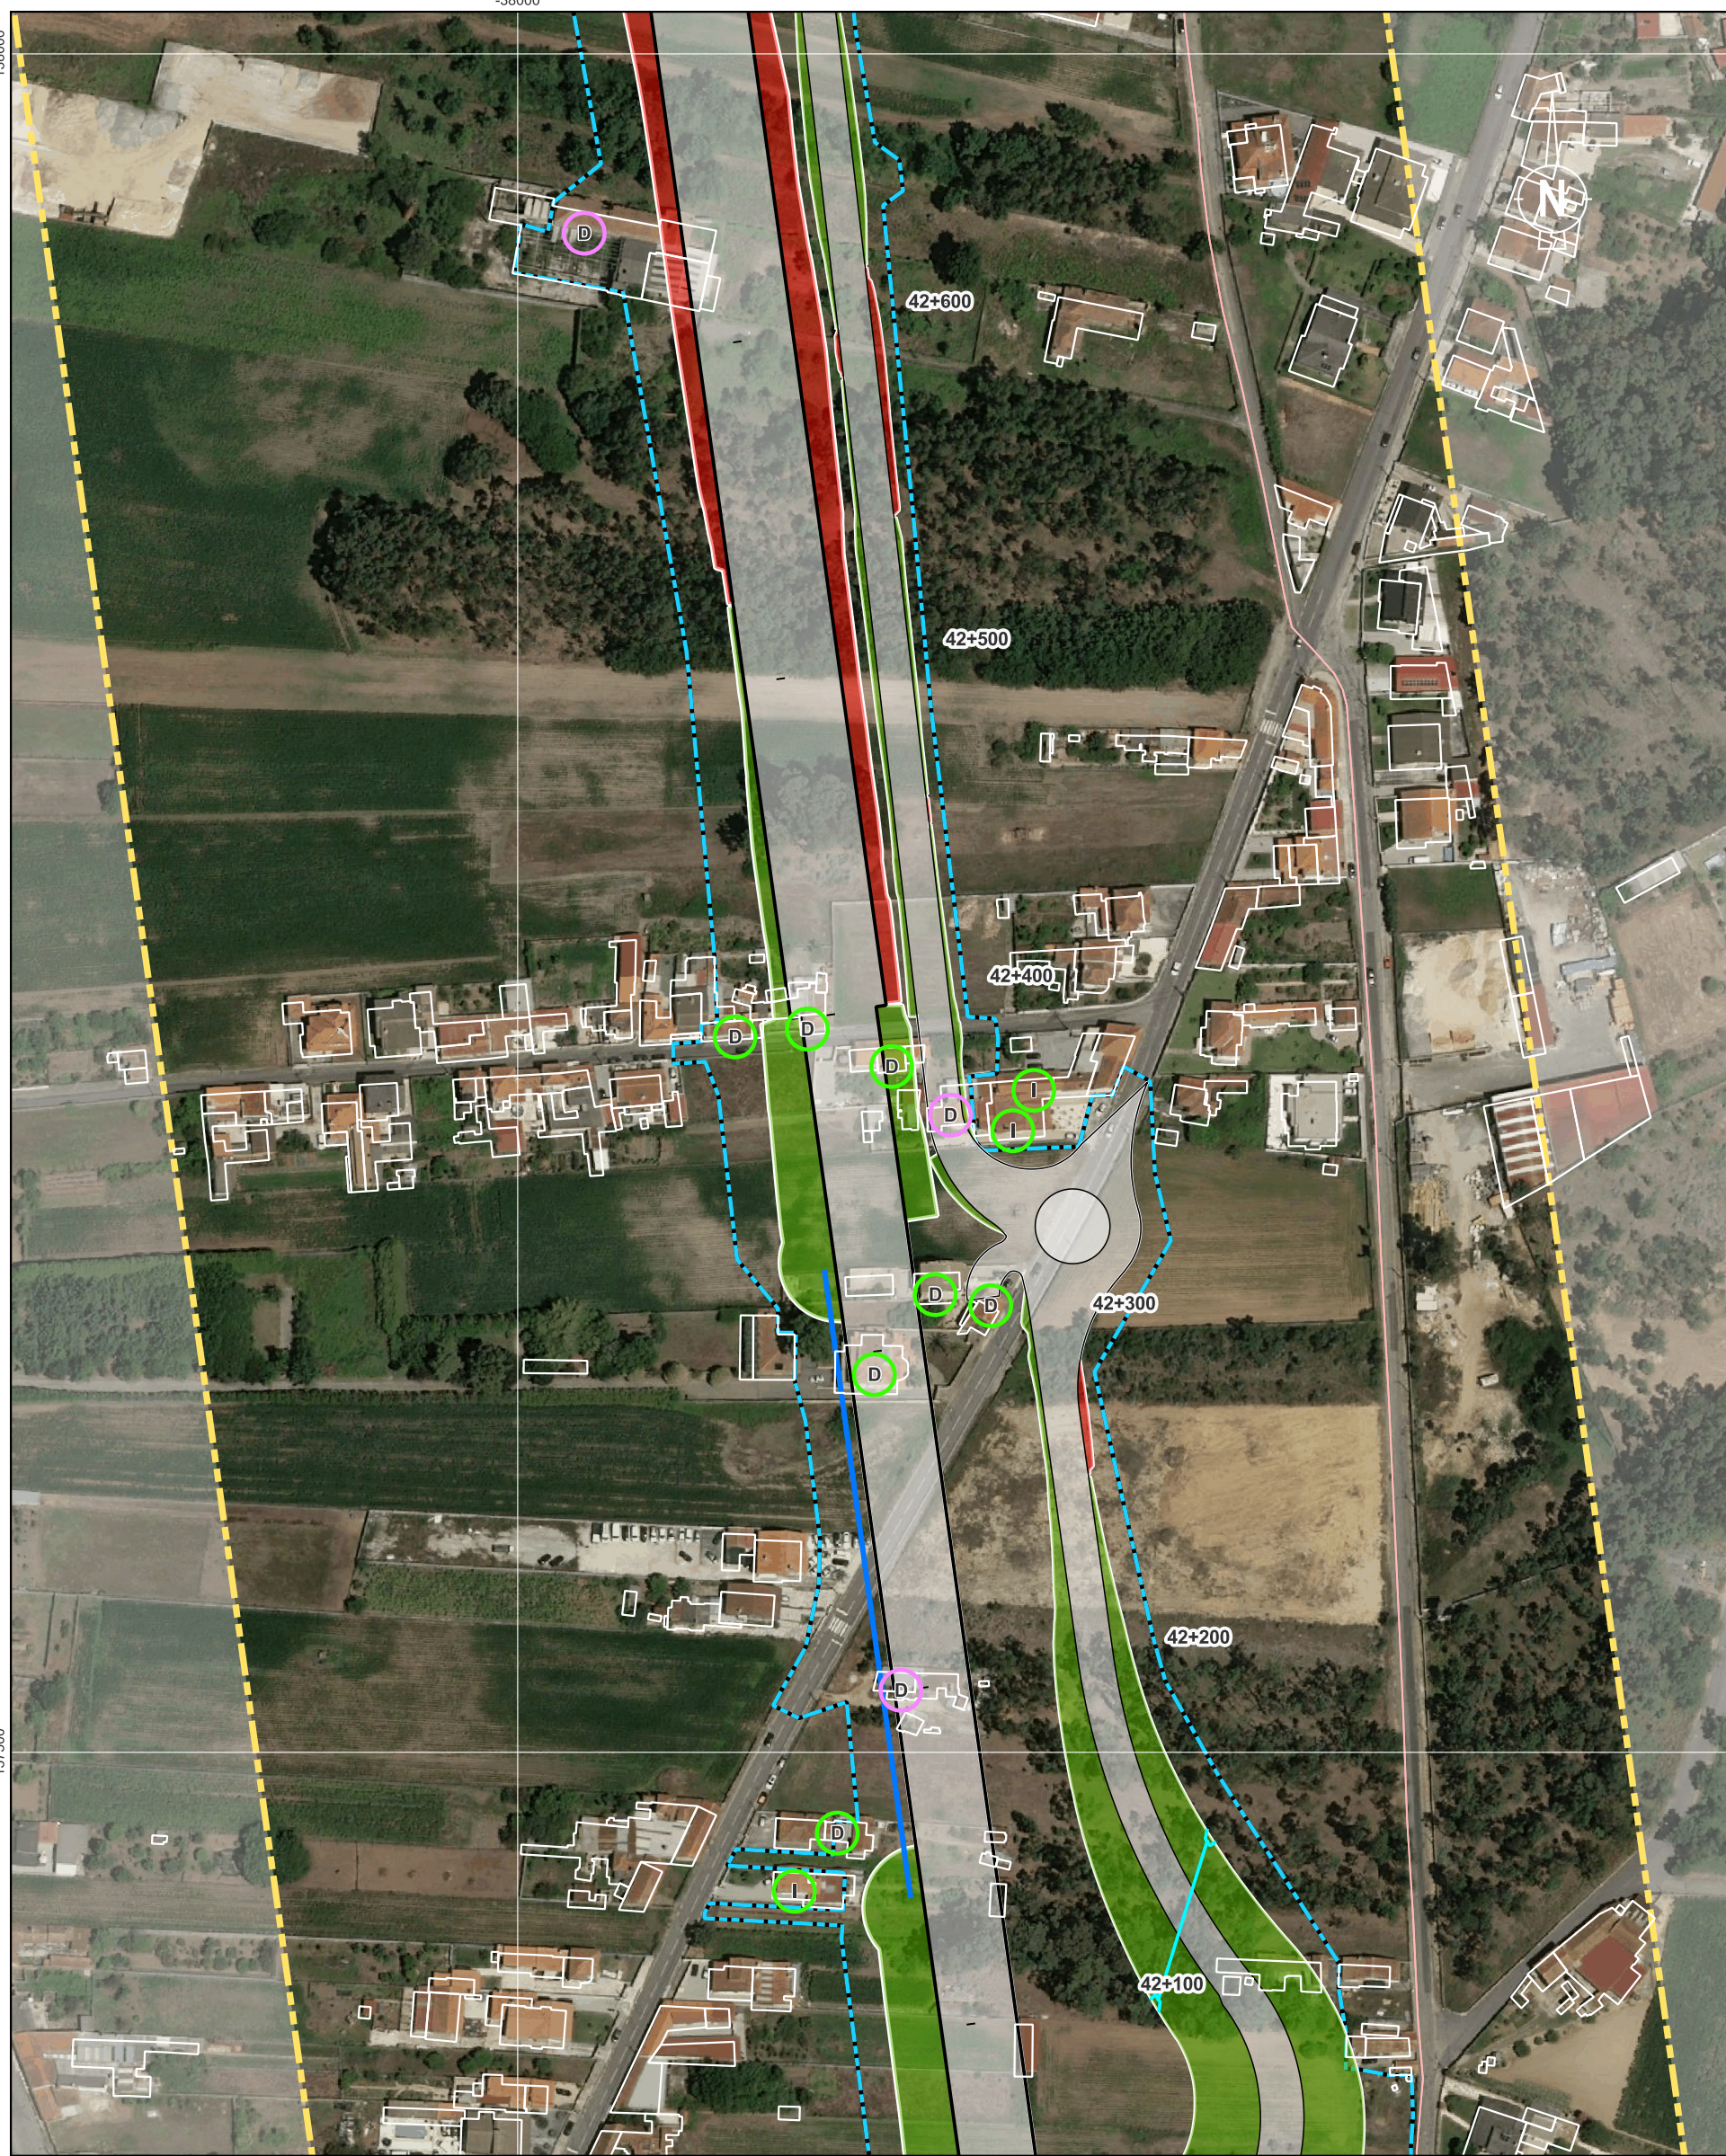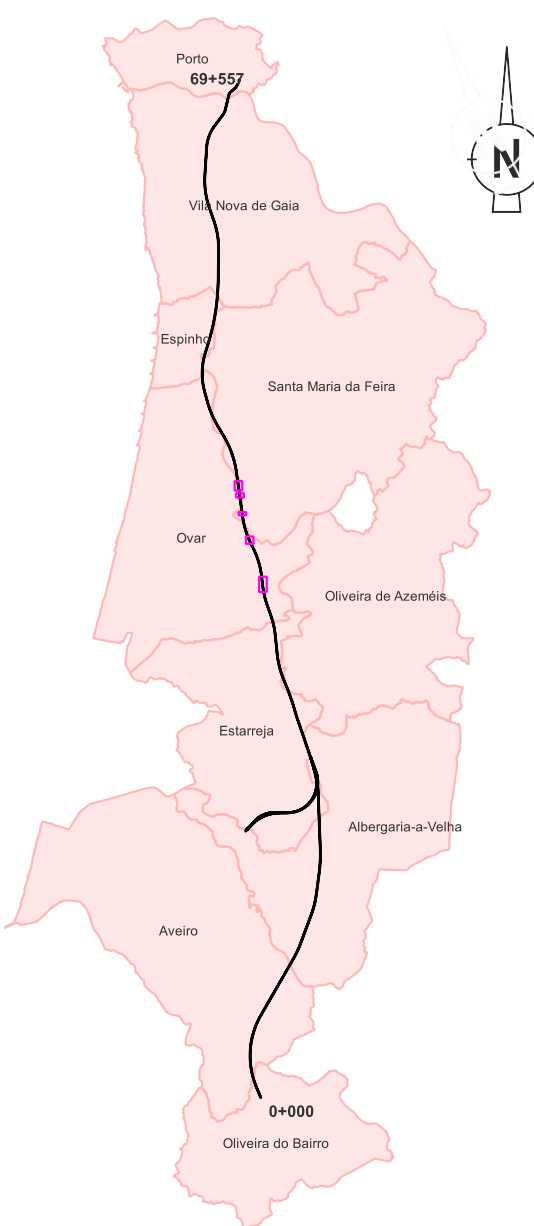

Sistema de Coordenadas: ETRS89 / Portugal TM06; EPSG: 3763

Legenda Geral

Divisão Administrativa

Limite Municipal

Antecedente

Corredor da Solução DIA

Projeto

Limite de Expropriação

Plataforma de Via

Restabelecimento

Túnel NATM

Túnel Cut & Cover

Pontes e Viadutos

Aterro




Escavação

Muro

Passagem Hidráulica



						 Infraestruturas de Portugal		O Gestor do Projeto - Projeto O Responsável Unidade Linha LINHA FERROVIÁRIA DE ALTA VELOCIDADE ENTRE PORTO (CAMPANHÃ) E LISBOA O Responsável Departamento - Local O Diretor - PORTO (CAMPANHÃ) A OUA - PK 0+00 A ESTAÇÃO DE CAMPANHÃ	Código do Desenho PF102AD-PR-10.02.03.AMB.01.00 Nº Registo SAP - Data 2025-09							
						Código Projeto - Origem Estudos e Projetos Ferroviários Especialidade V10 - Ambiente Nº de Orçom AMB011 Versão 00										
						Ficheiro DesenhosTracado_PLM.qgz Empreendimento SUBTOMO 10.02.03 - PEÇAS DESENHADAS Ritmo do Desenho Escalas 0 20 40 m										
Rev	Data	Descrição		Responsável	Projeto	SOL	Desenhos	PLM	Validou	ACS	Fase	Projeto Execução		Planta de Interferências		1:2000

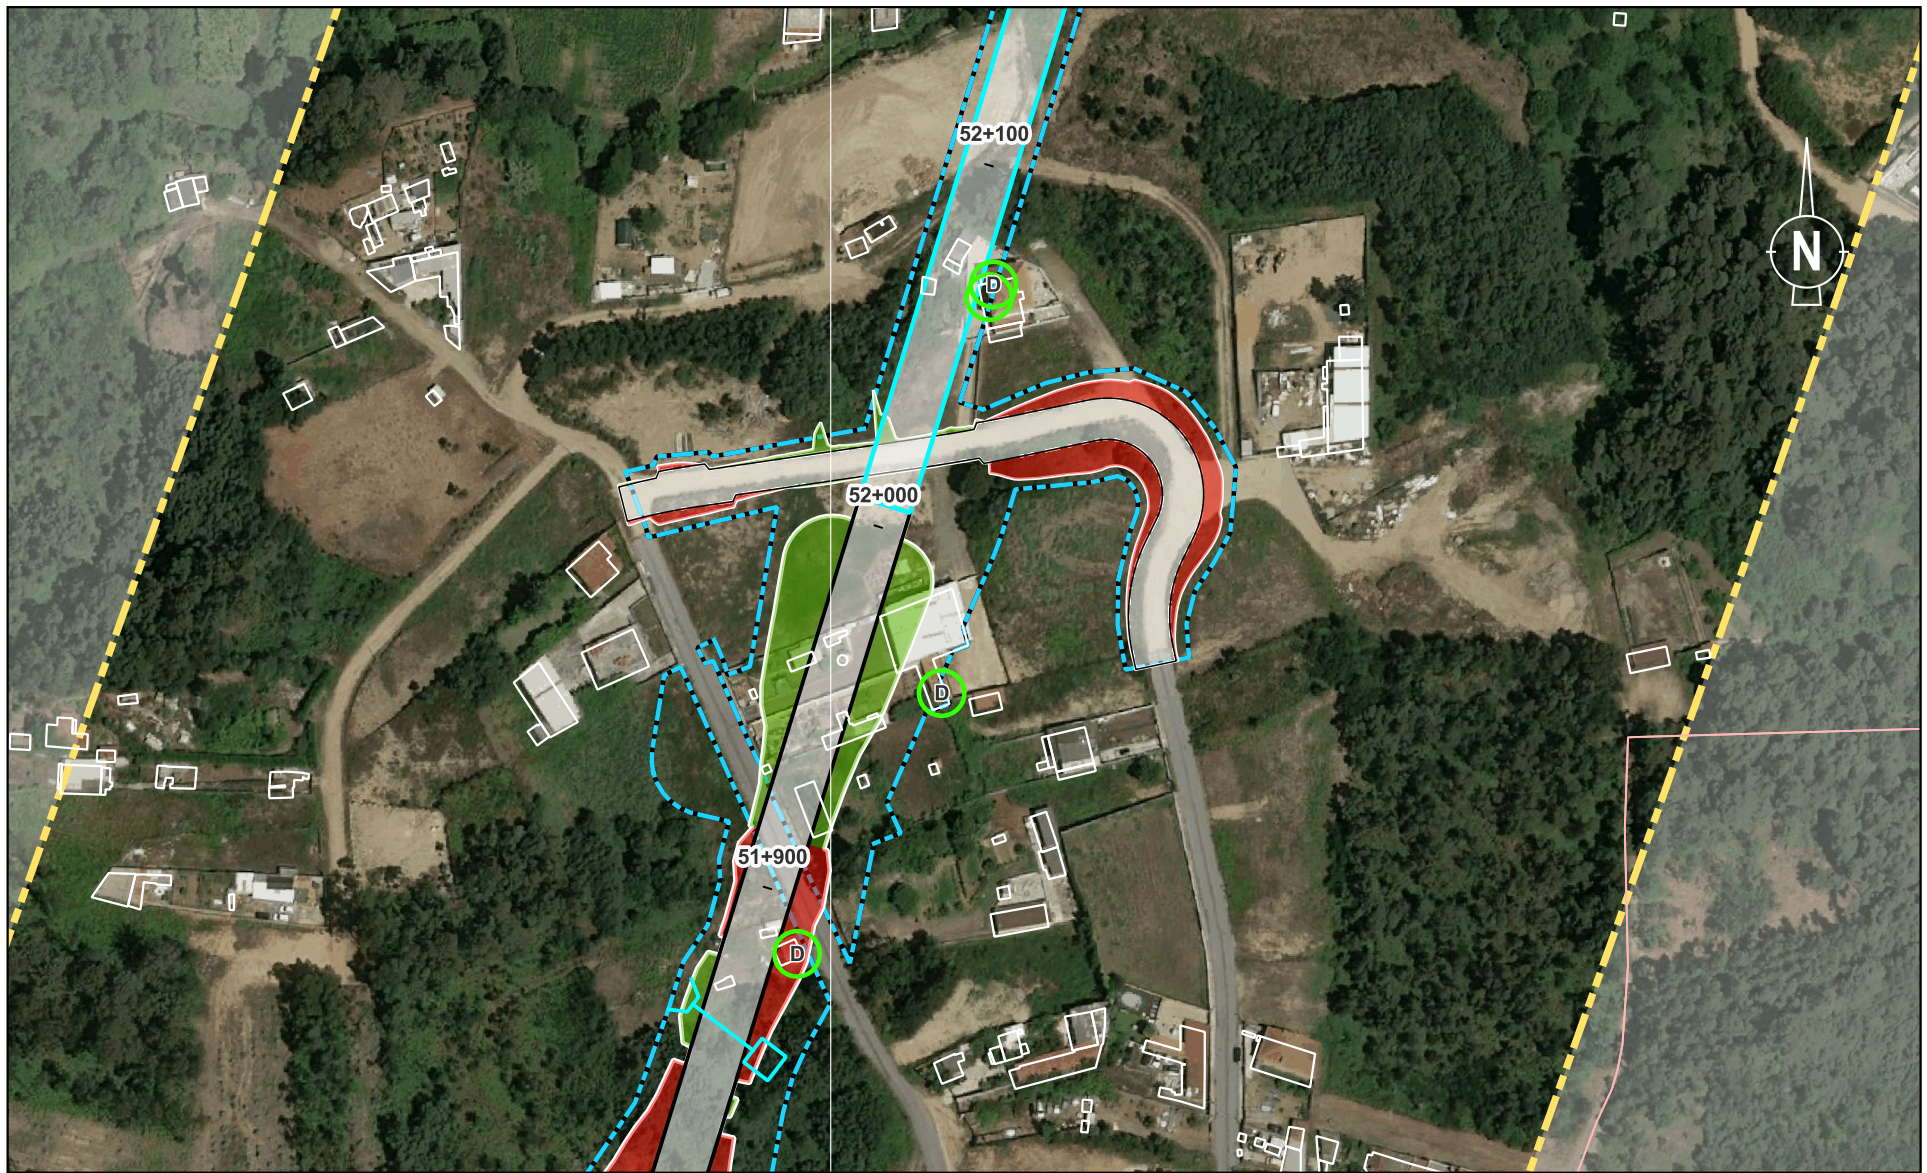
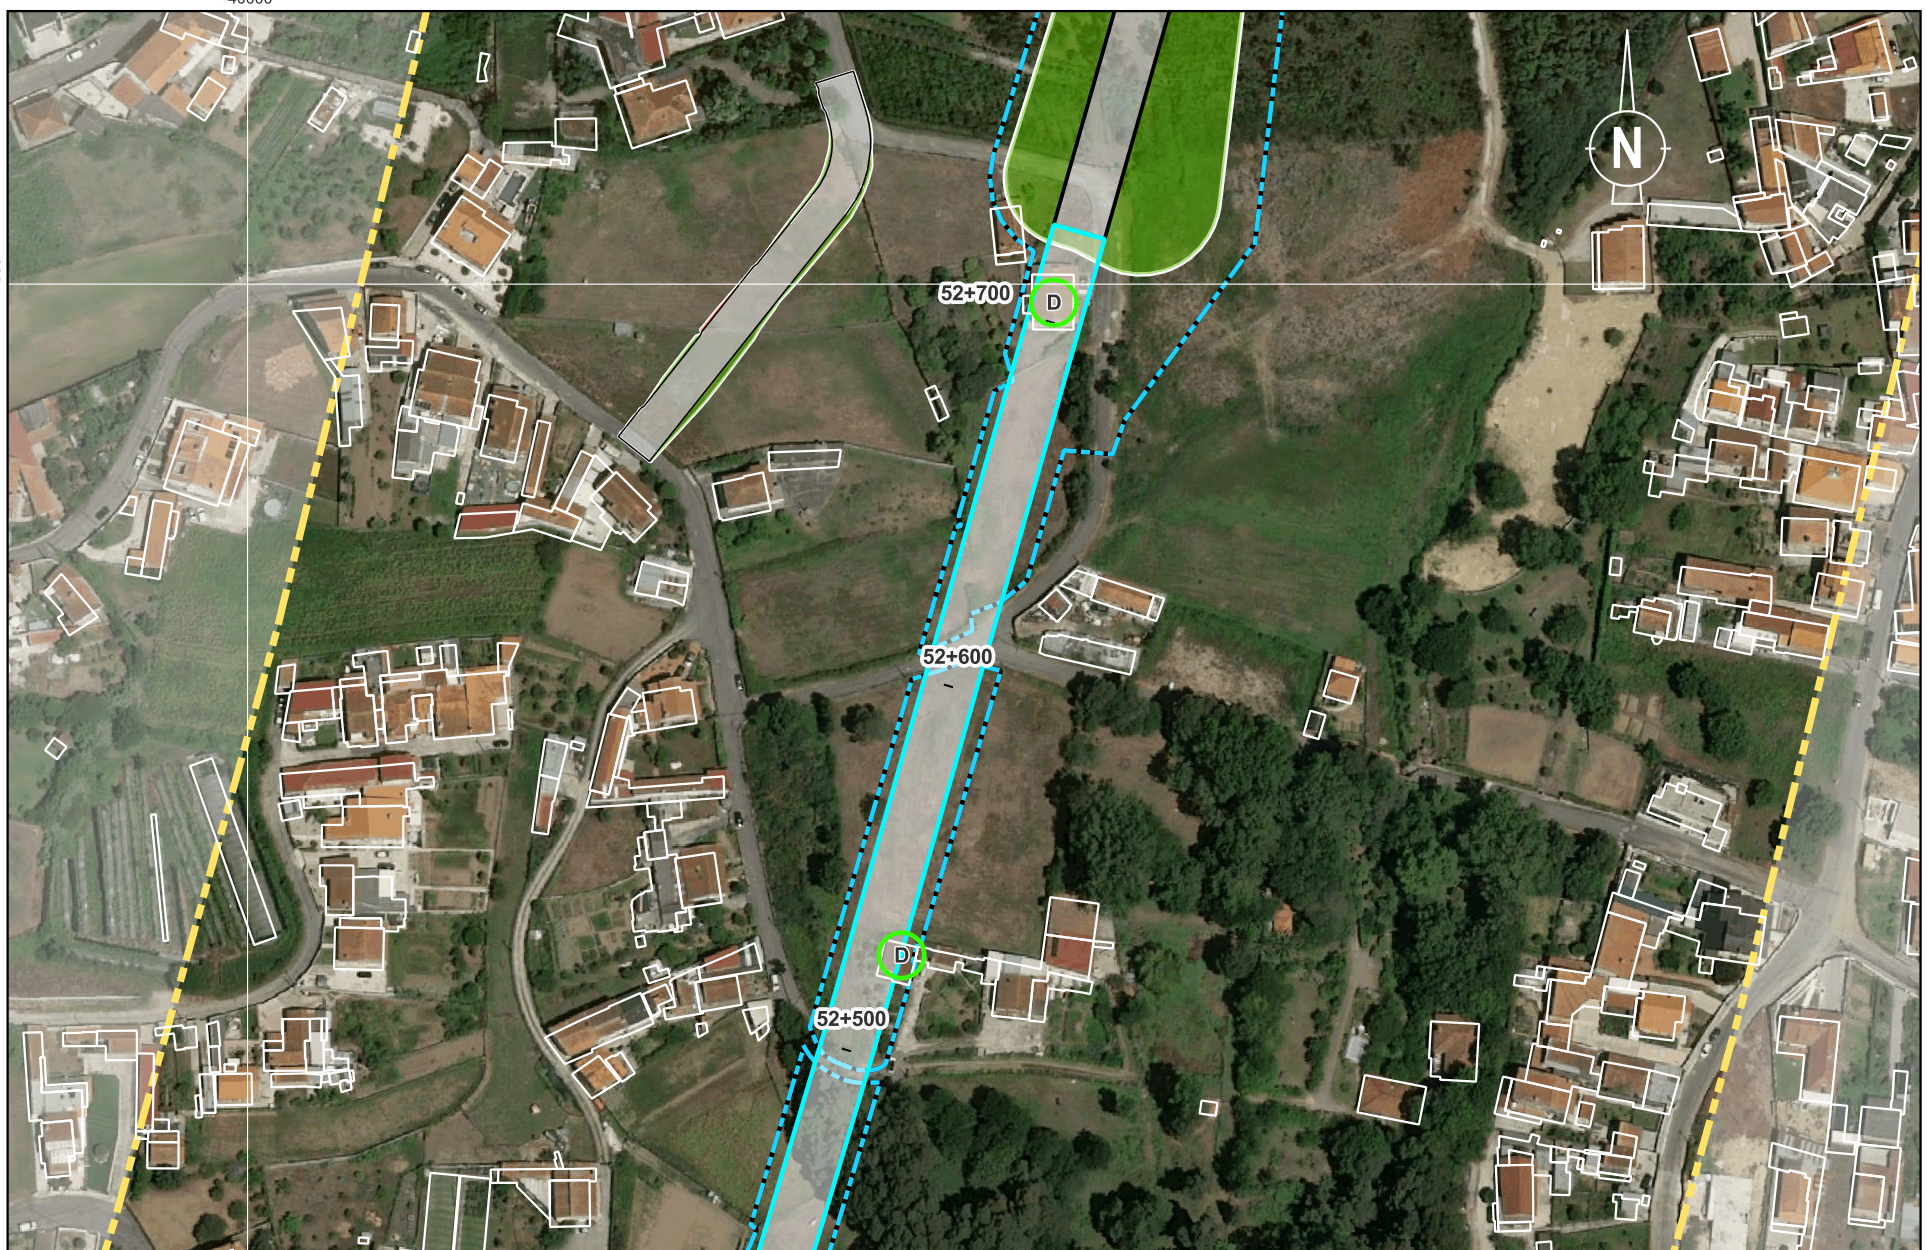
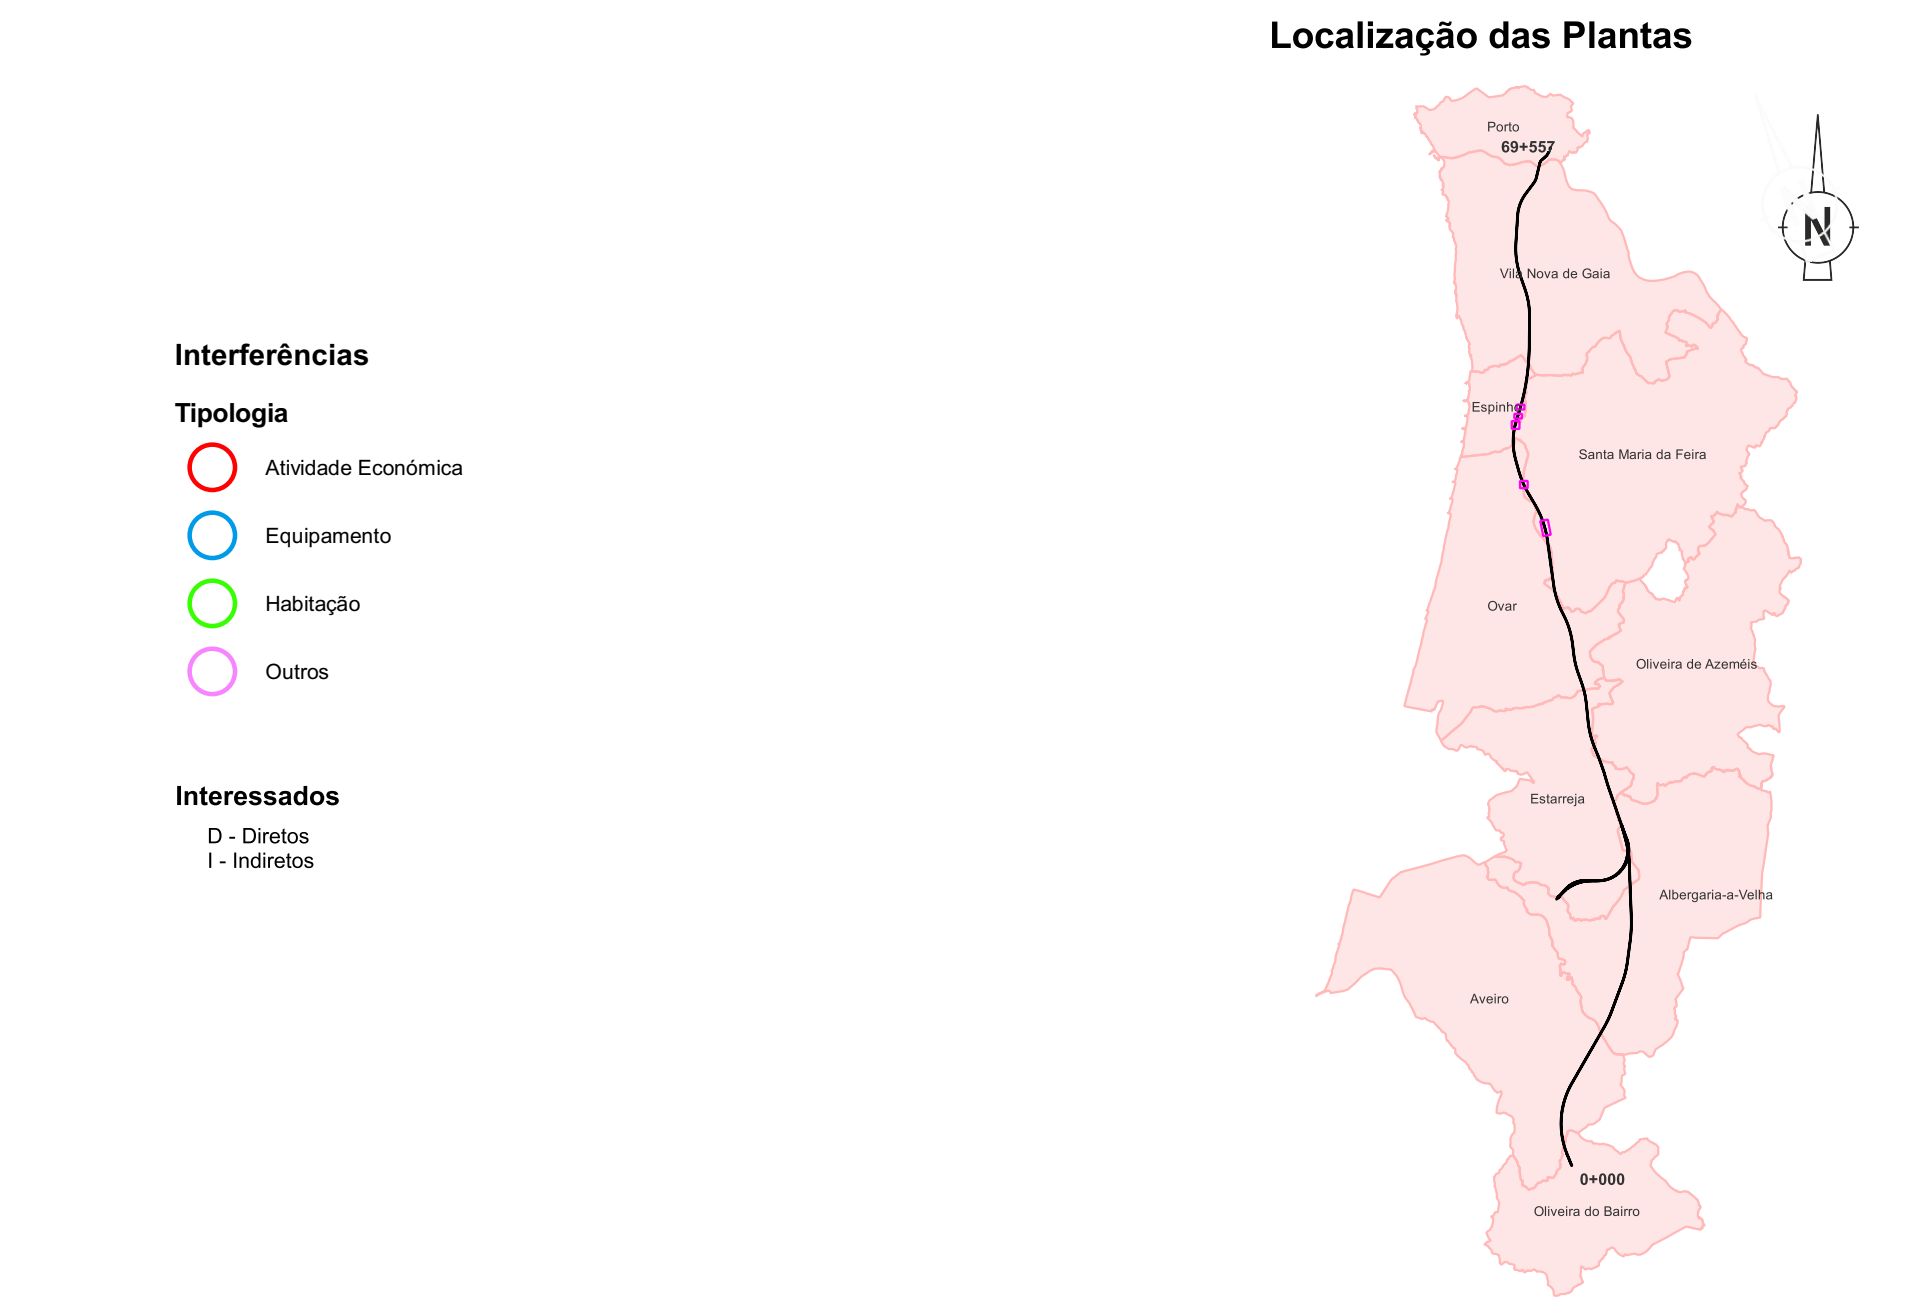


Sistema de Coordenadas: ETRS89 / Portugal TM06; EPSG: 3763

- Legenda Geral**
Divisão Administrativa
- Limite Municipal
Antecedente
- Corredor da Solução DIA
- Projeto**
- Limite de Expropriação
- Plataforma de Via
- Restabelecimento
- Túnel NATM
- Túnel Cut & Cover
- Pontes e Viadutos
- Aterro
- Escavação
- Muro
- Passagem Hidráulica



O Gestor do Projeto				Projeto				Código do Desenho			
O Responsável Unidade				LINHA FERROVIÁRIA DE ALTA VELOCIDADE ENTRE PORTO (CAMPANHÁ) E LISBOA				PF102AD-PR.10.02.03.AMB.011.00			
O Responsável Departamento				TROÇO PORTO (CAMPANHÁ) A OIA - PK 0+00 A ESTAÇÃO DE CAMPANHÁ				Nº Registo SAP			
O Diretor				PORTO (CAMPANHÁ) A OIA				Data			
O Diretor				PORTO (CAMPANHÁ) A OIA				2025-09			
O Diretor				V10 - Ambiente				Nº de Ordem			
O Diretor				SUBTOMO 10.02.03 - PEÇAS DESENHADAS				AMB011			
O Diretor				V10 - Ambiente				Versão			
O Diretor				SUBTOMO 10.02.03 - PEÇAS DESENHADAS				4/7			
O Diretor				V10 - Ambiente				Escala			
O Diretor				SUBTOMO 10.02.03 - PEÇAS DESENHADAS				0 20 40 m			
O Diretor				V10 - Ambiente				1:2000			

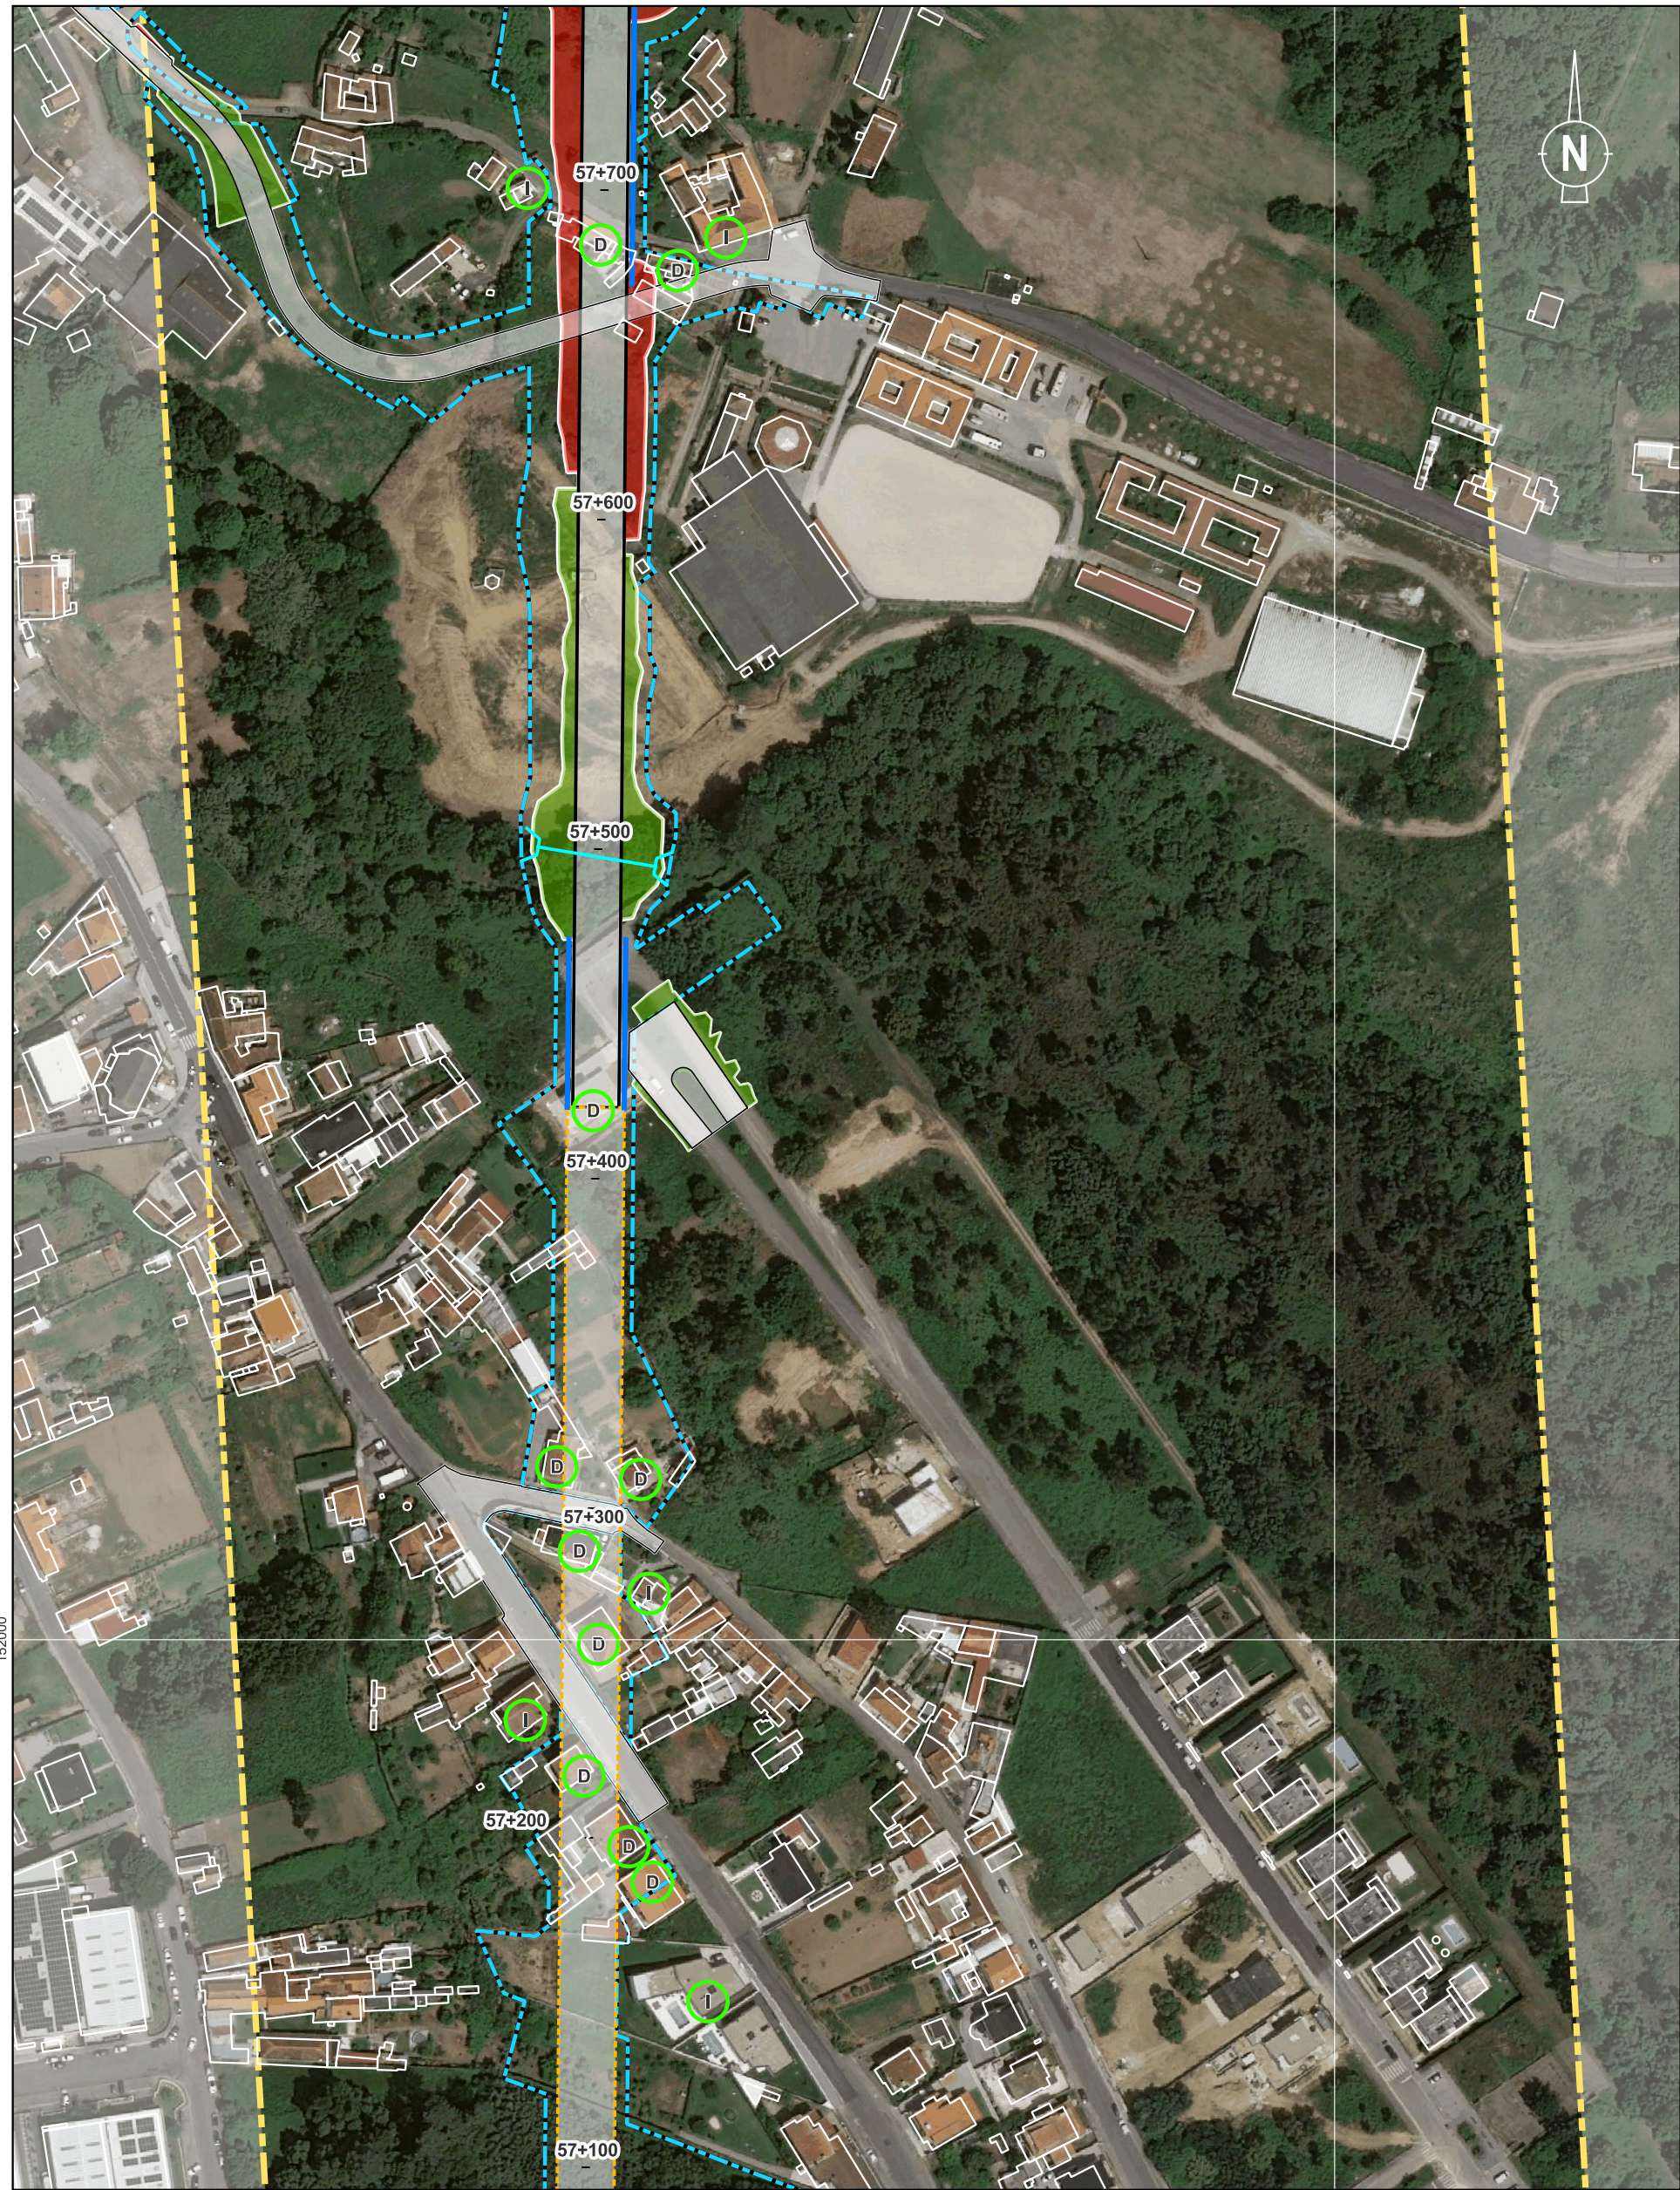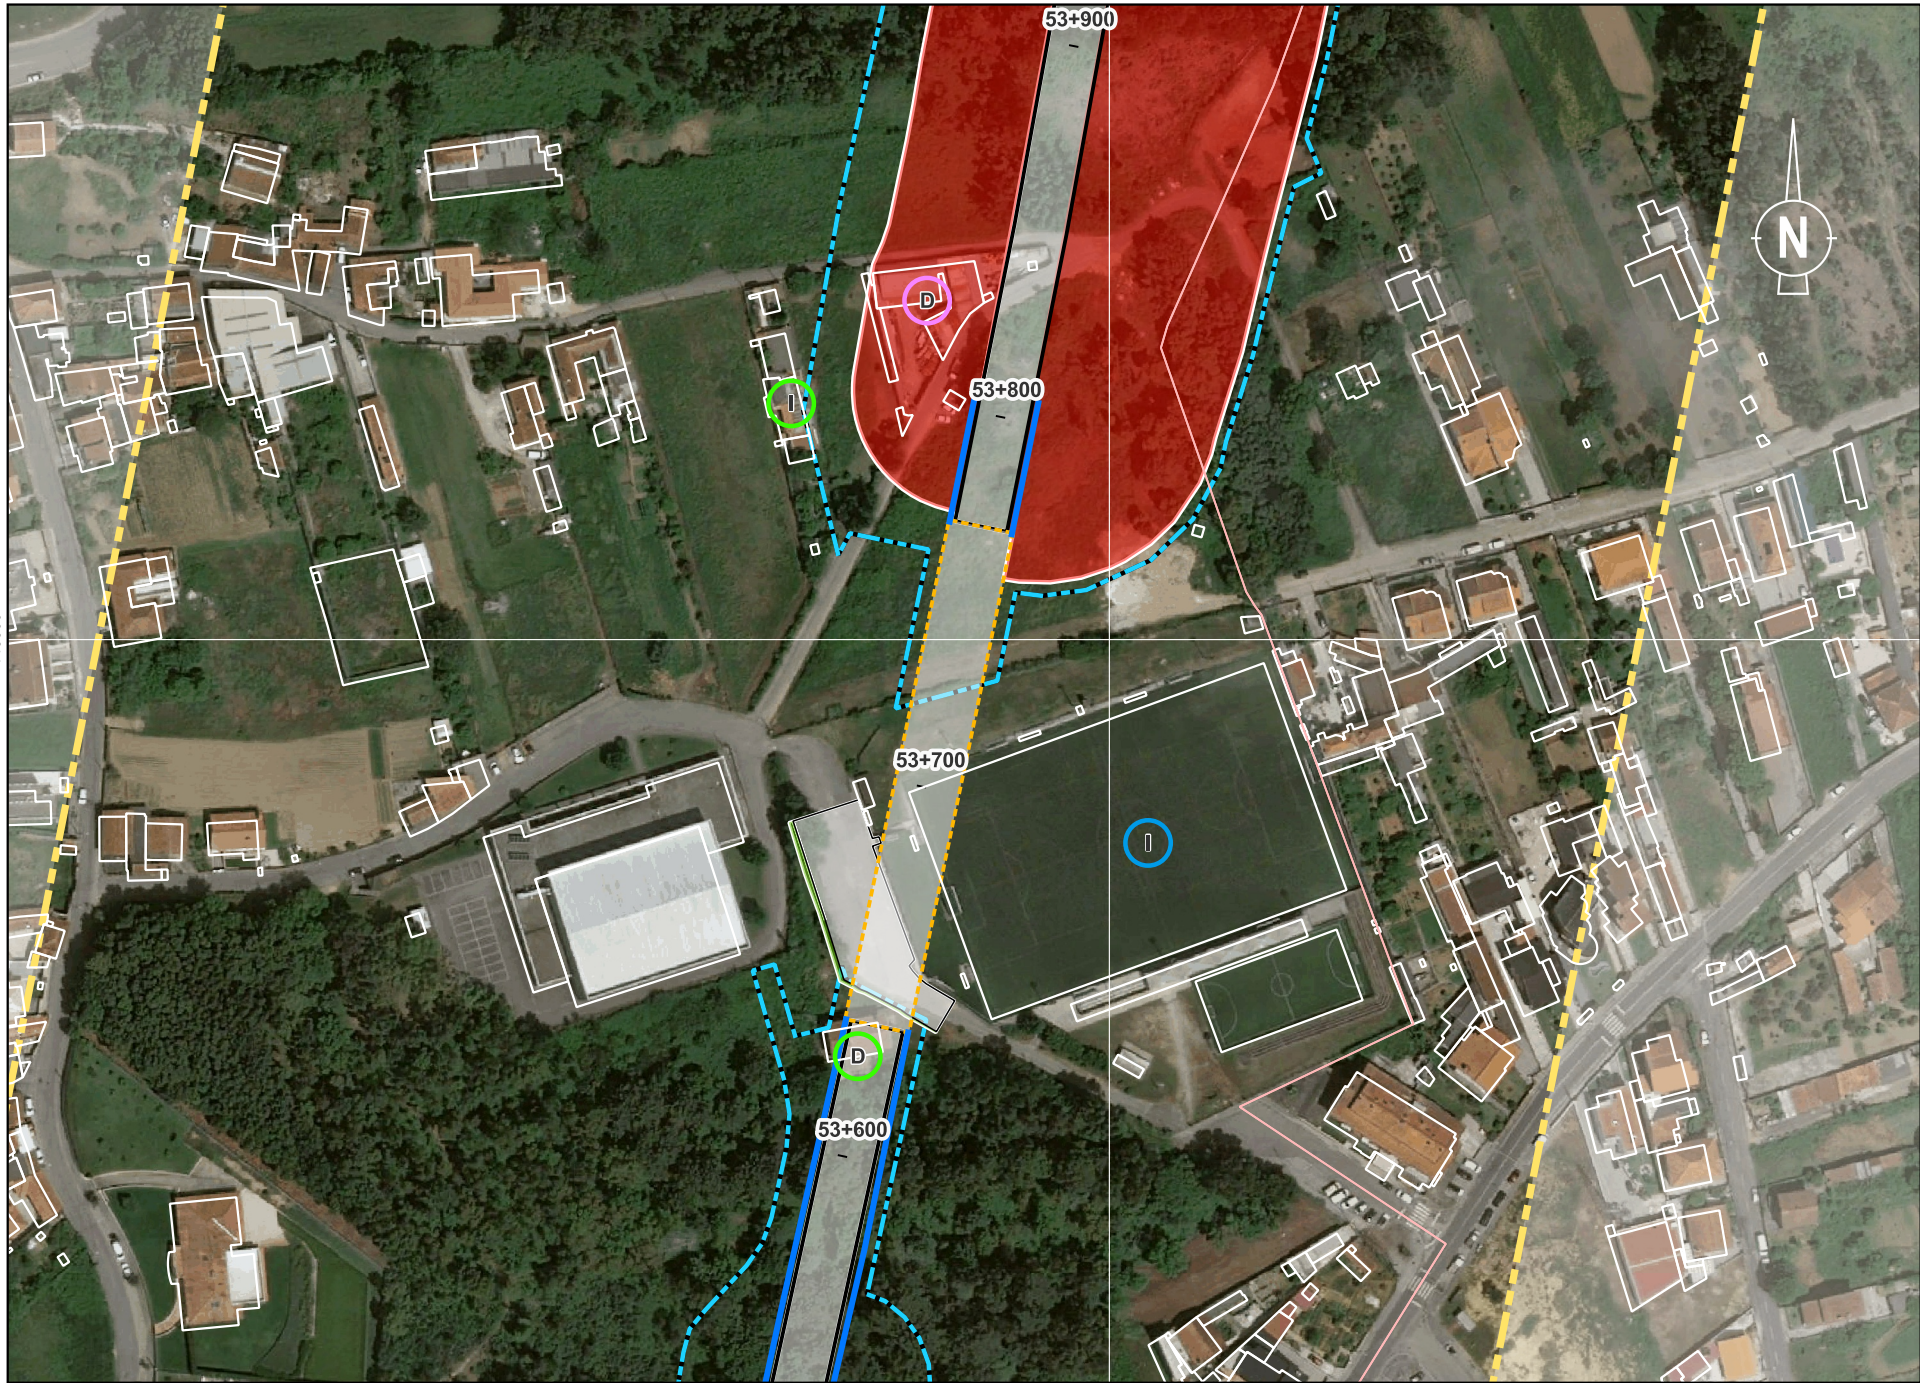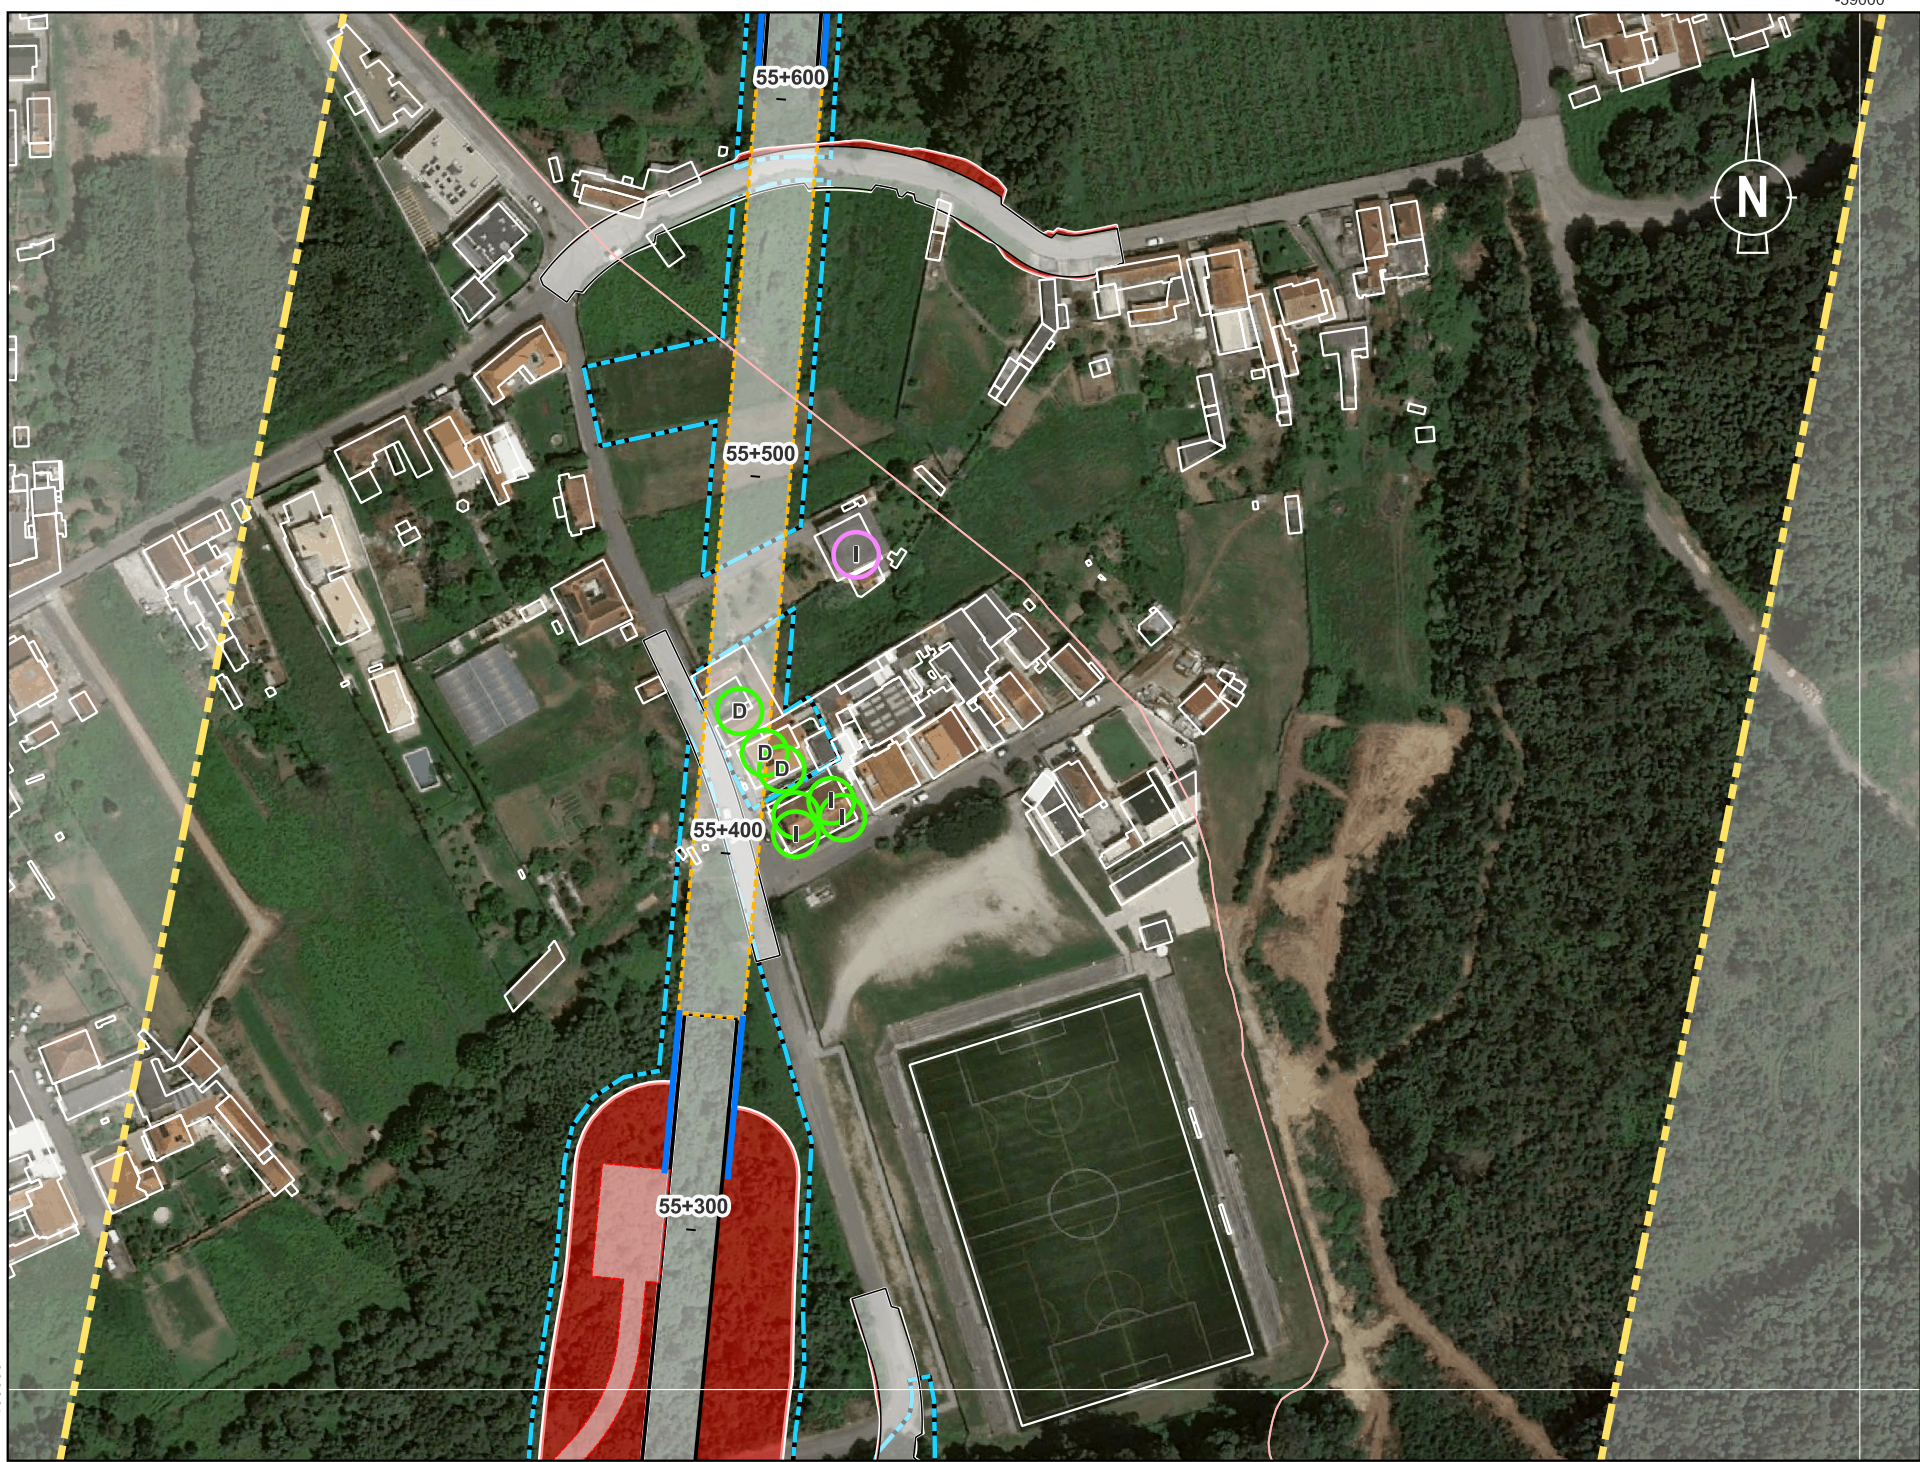

Interferências

Tipologia

- Atividade Económica
- Equipamento
- Habitação
- Outros

Interessados

- D - Diretos
- I - Indiretos

Localização das Plantas



Sistema de Coordenadas: ETRS89 / Portugal TM06; EPSG: 3763

Legenda Geral

Divisão Administrativa

Limite Municipal

Antecedente

Corredor da Solução DIA

Projeto

Limite de Expropriação

Plataforma de Via

Restabelecimento

Túnel NATM

Túnel Cut & Cover

Pontes e Viadutos

Aterro








Escavação

Muro

Passagem Hidráulica



Projeto		Linha Ferroviária de Alta Velocidade entre Porto (Campanhã) e Lisboa		Código do Desenho	
O Gestor do Projeto		Linha		PF102AD-PR-10.02.03-AMB.011.00	
O Responsável Unidade		Local		Data	
O Responsável Departamento		PORTO (CAMPANHÃ) A OIA		2025-09	
O Diretor		Especialidade		N.º de Ordem	
-		SUBTOMBO 10.02.03 - PEÇAS DESENHADAS		AMB011	
-		Título do Desenho		Versão	
-		Planta de Interferências		00	
-		Empreendimento		Escala	
-		Nº		0 20 40 m	
-		Projeto Execução		1:2000	

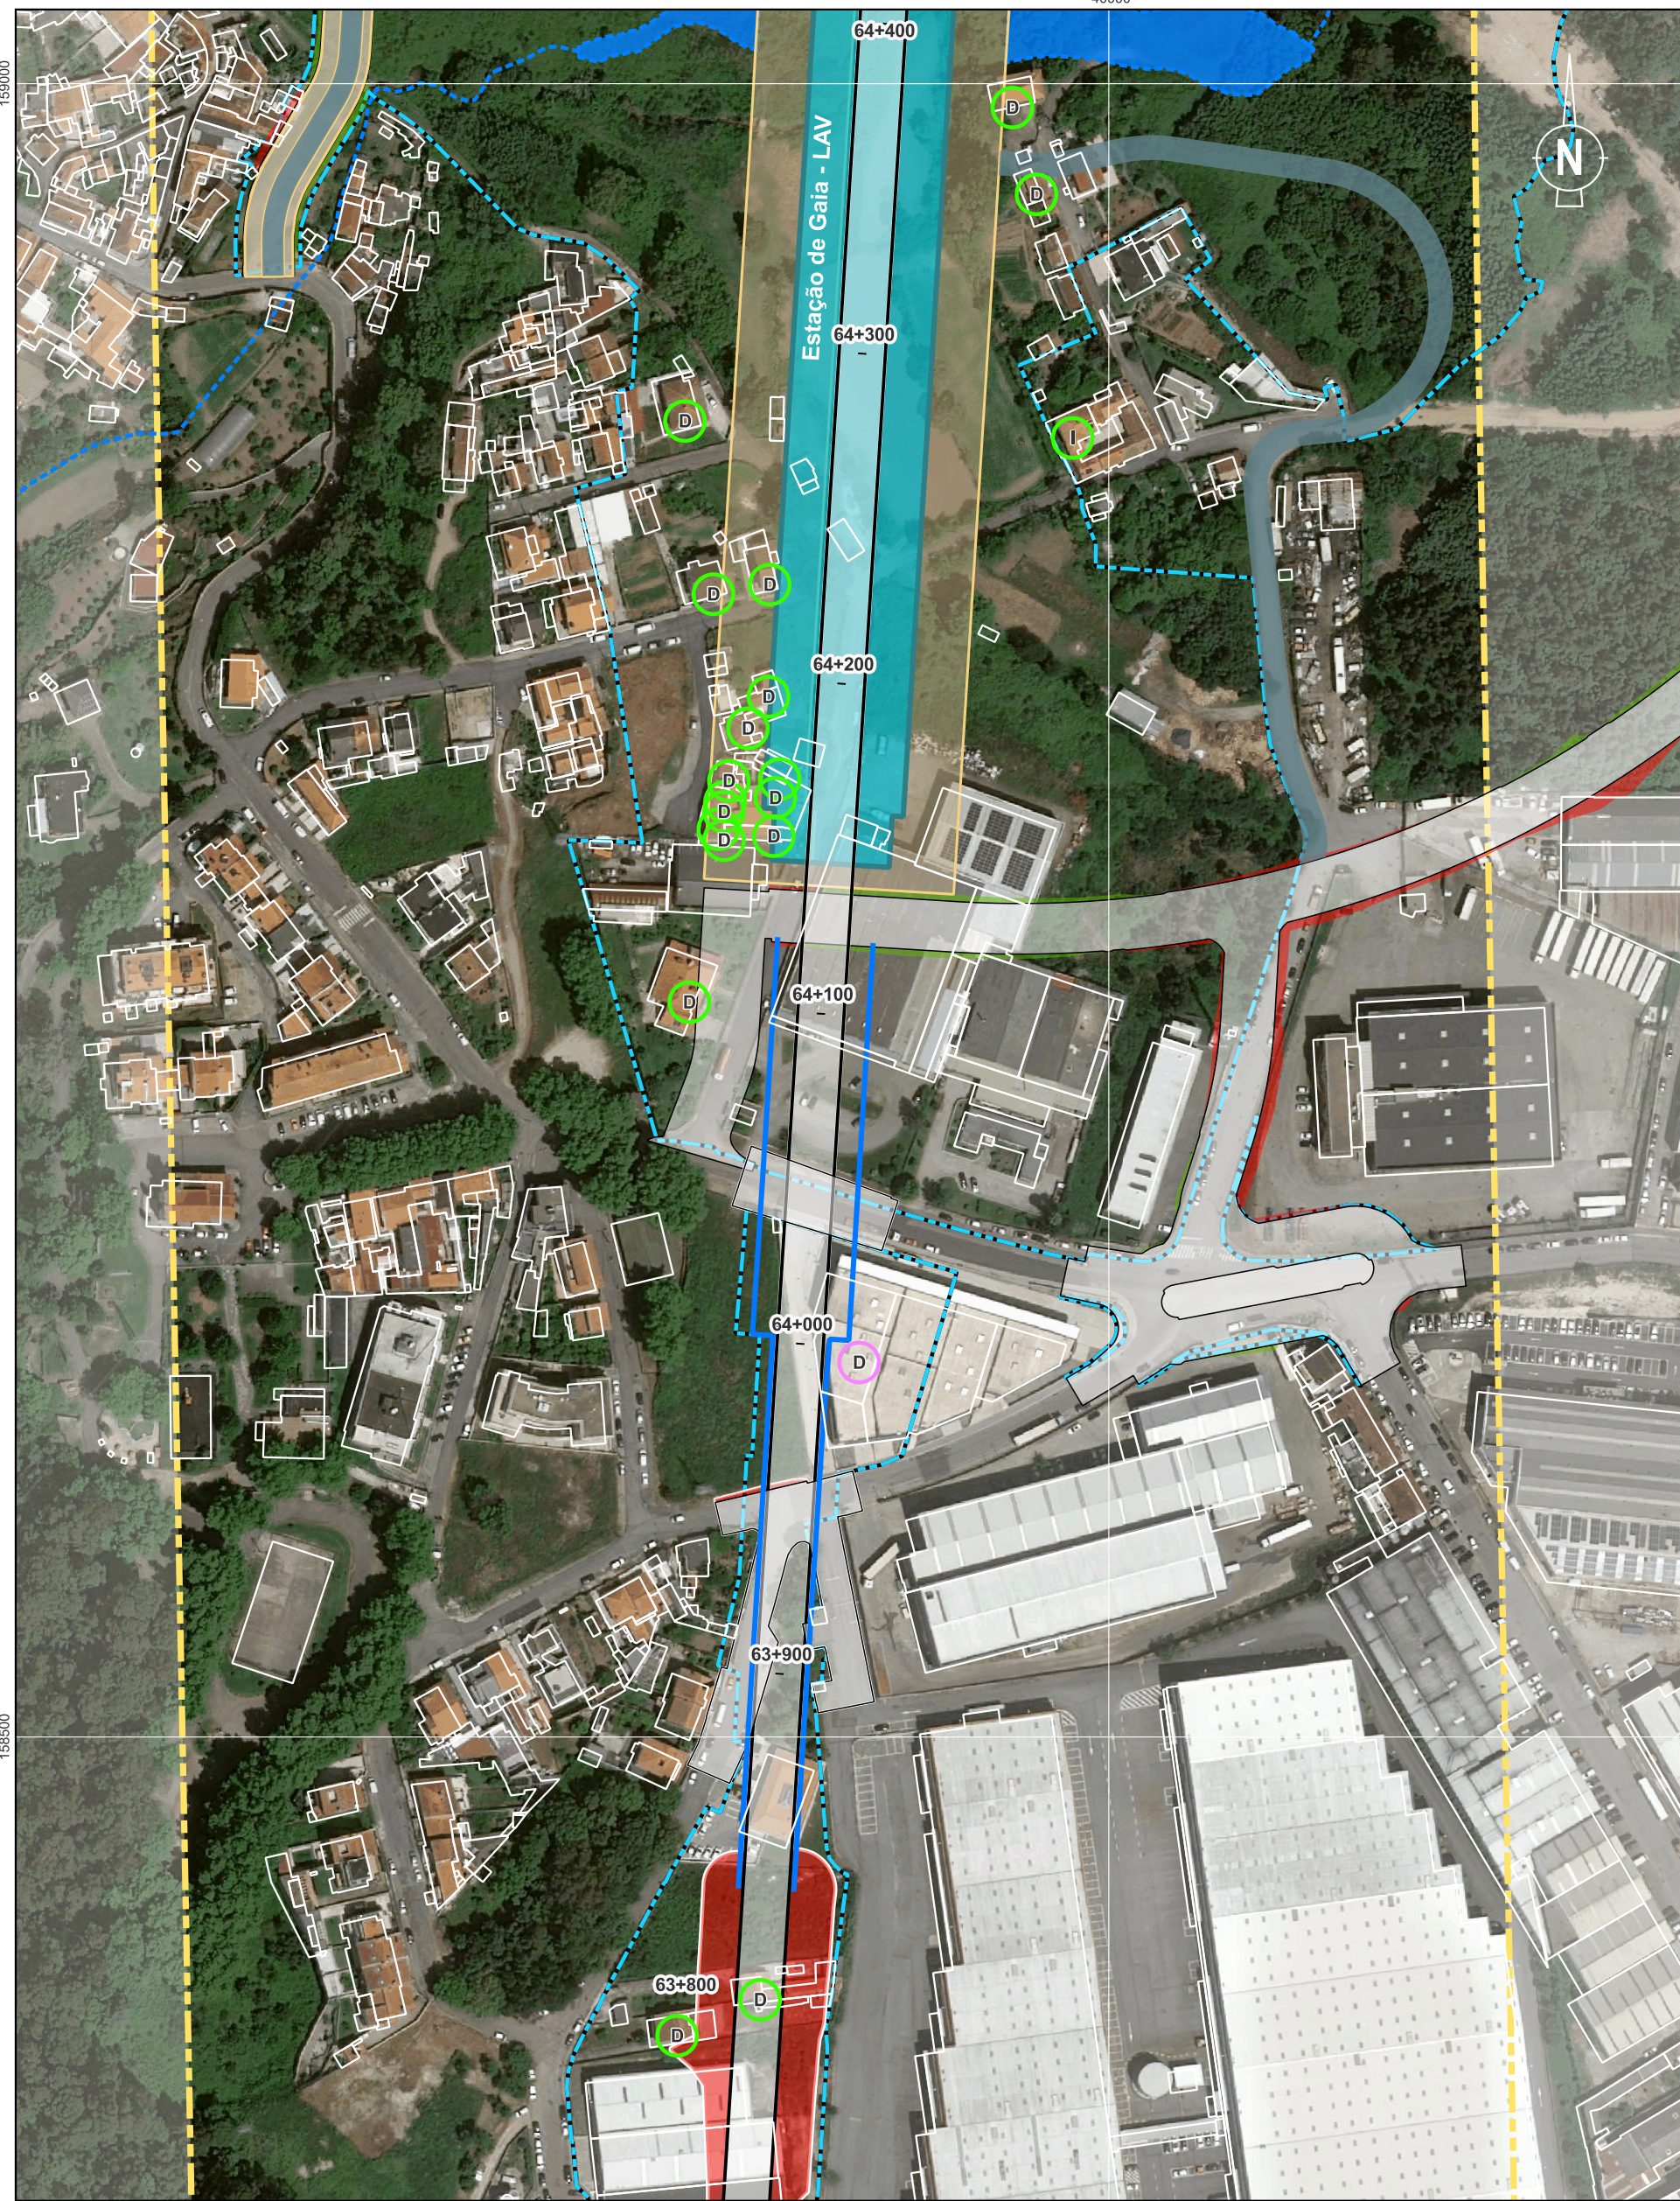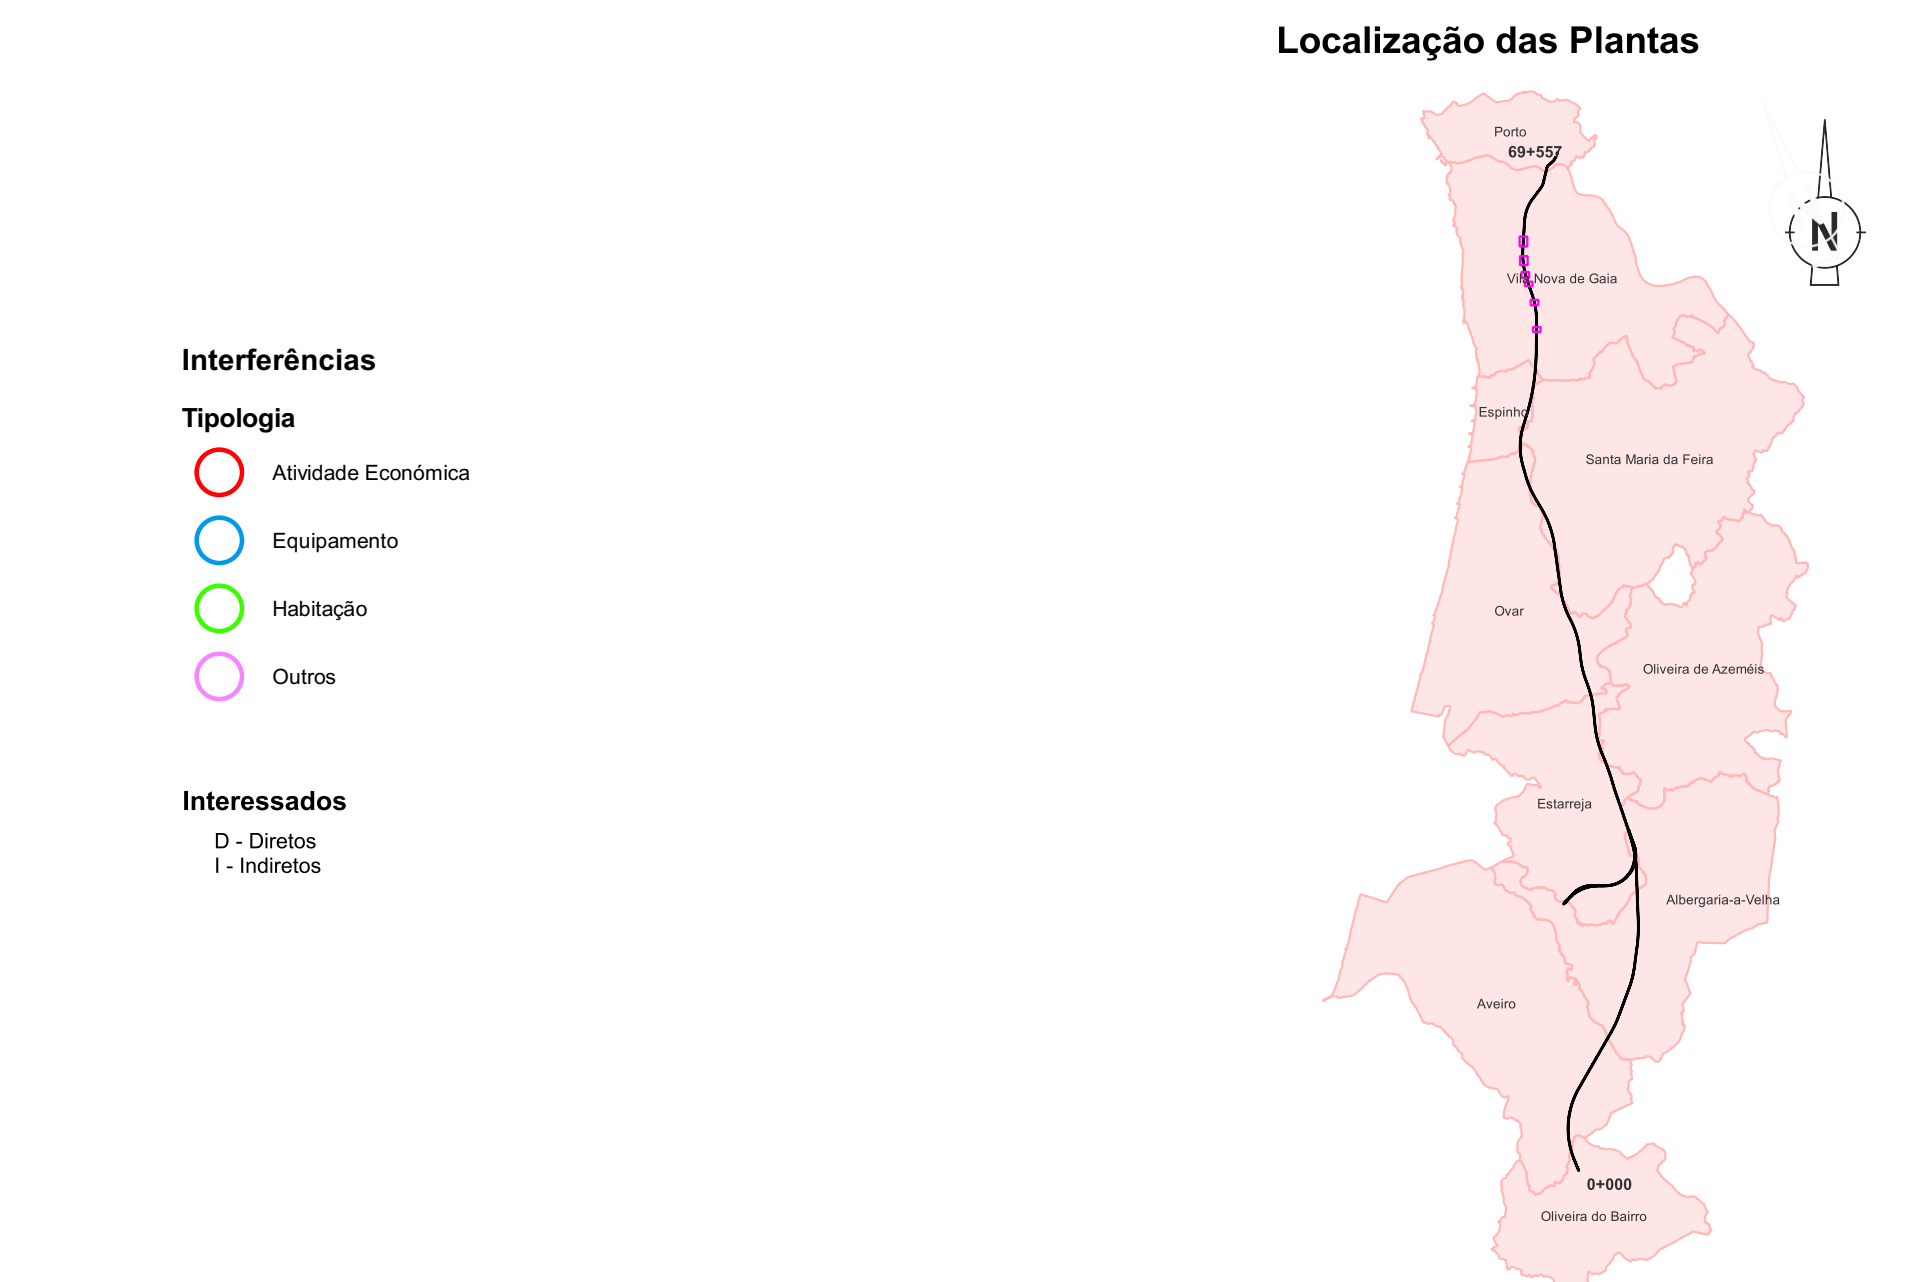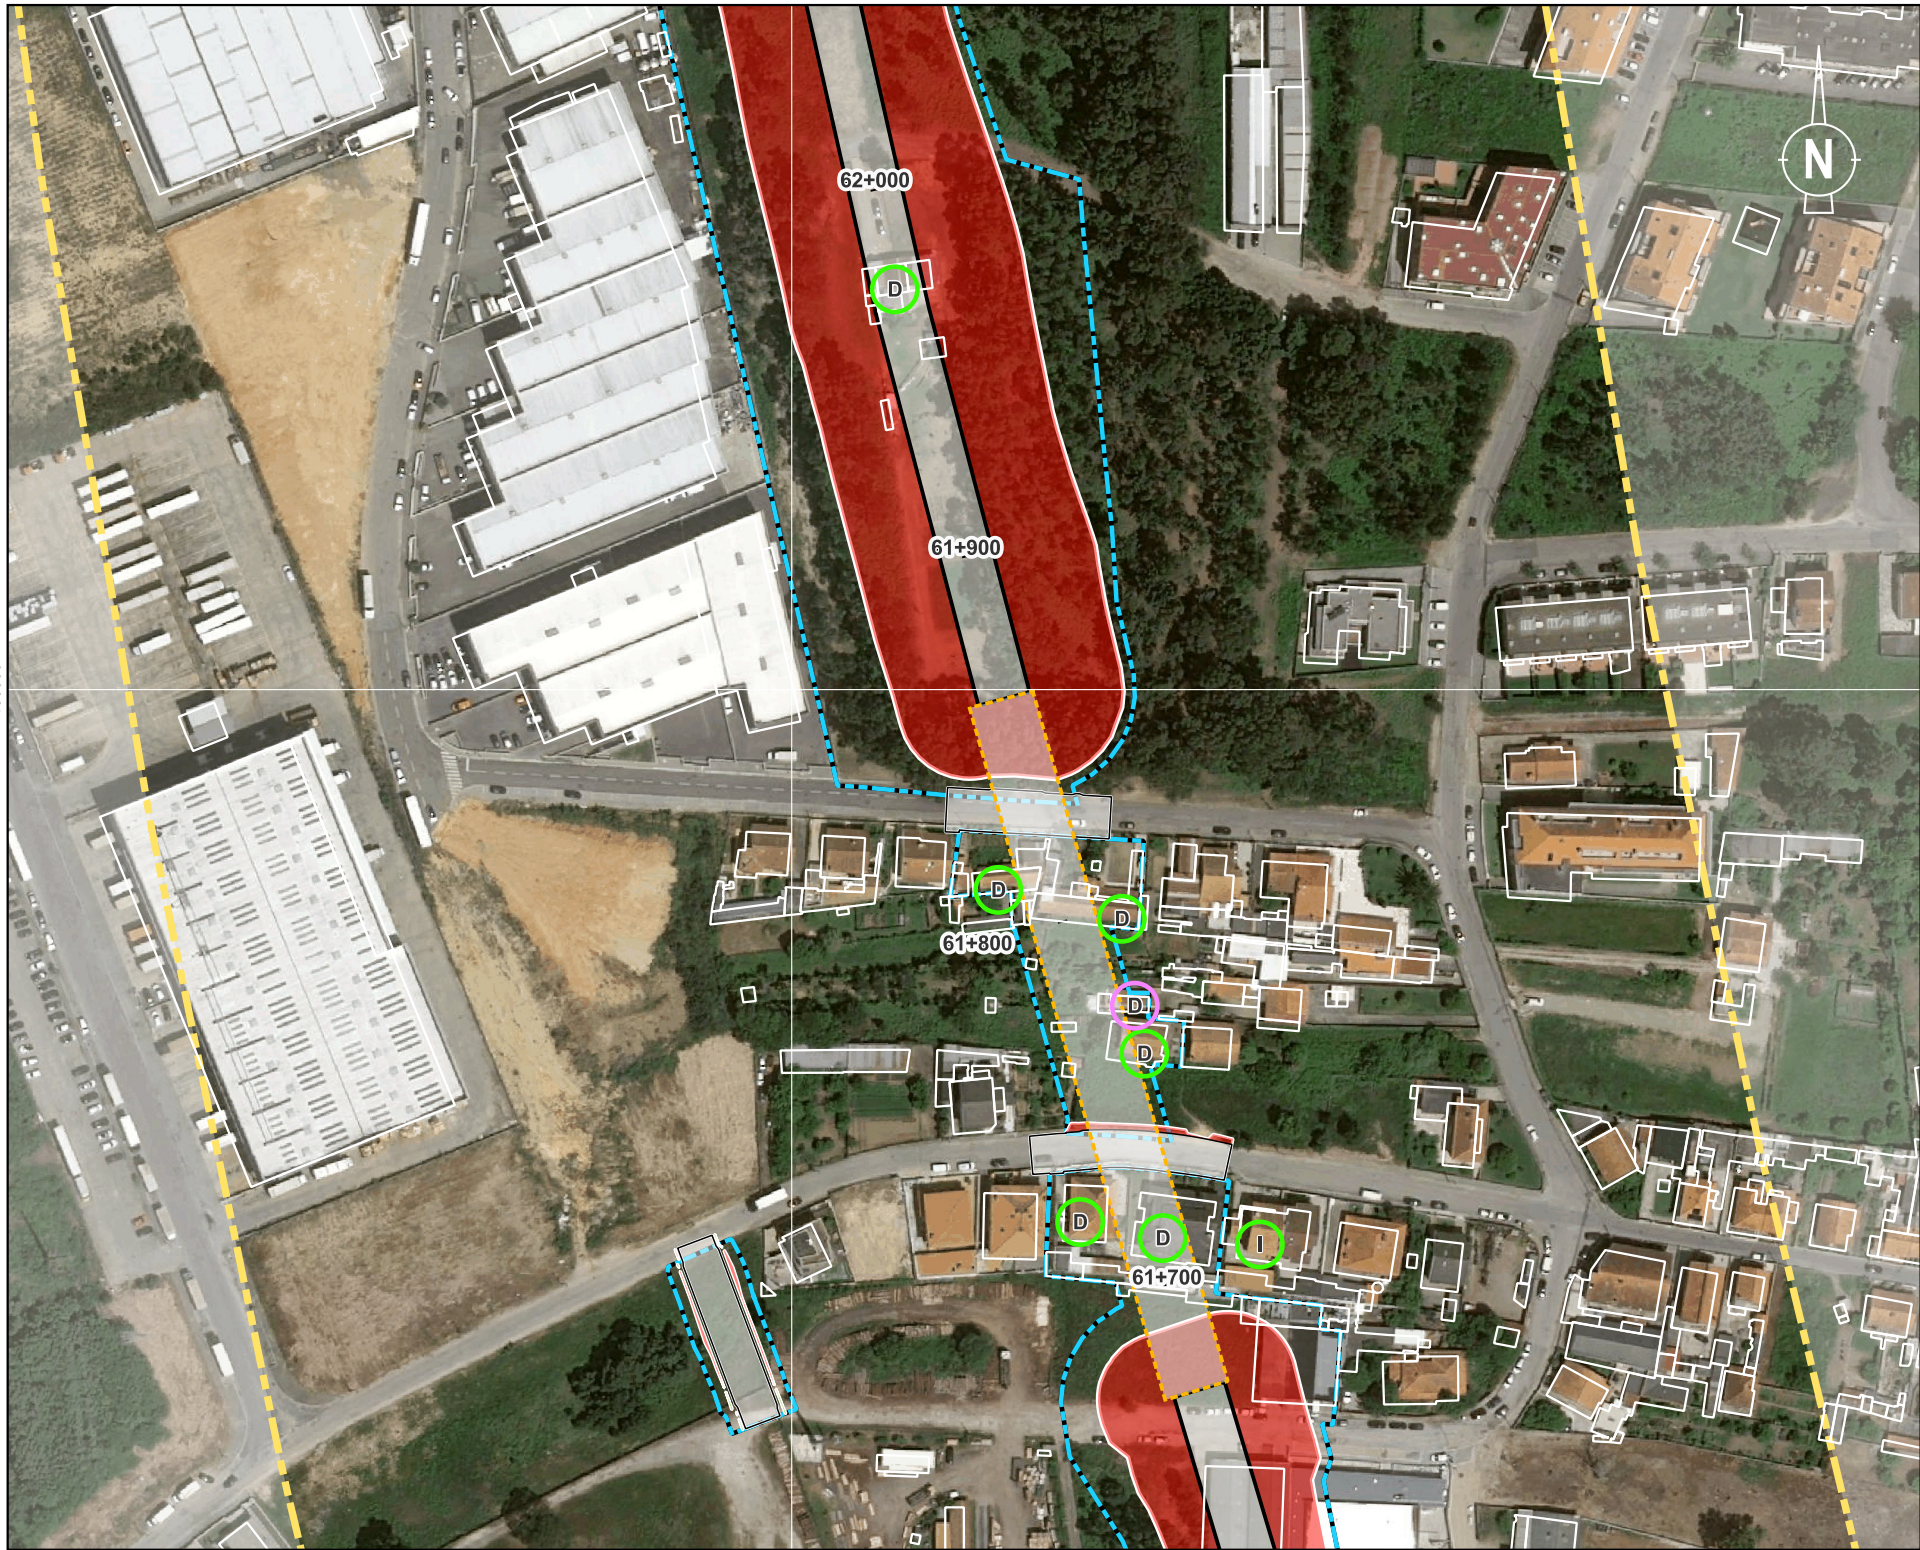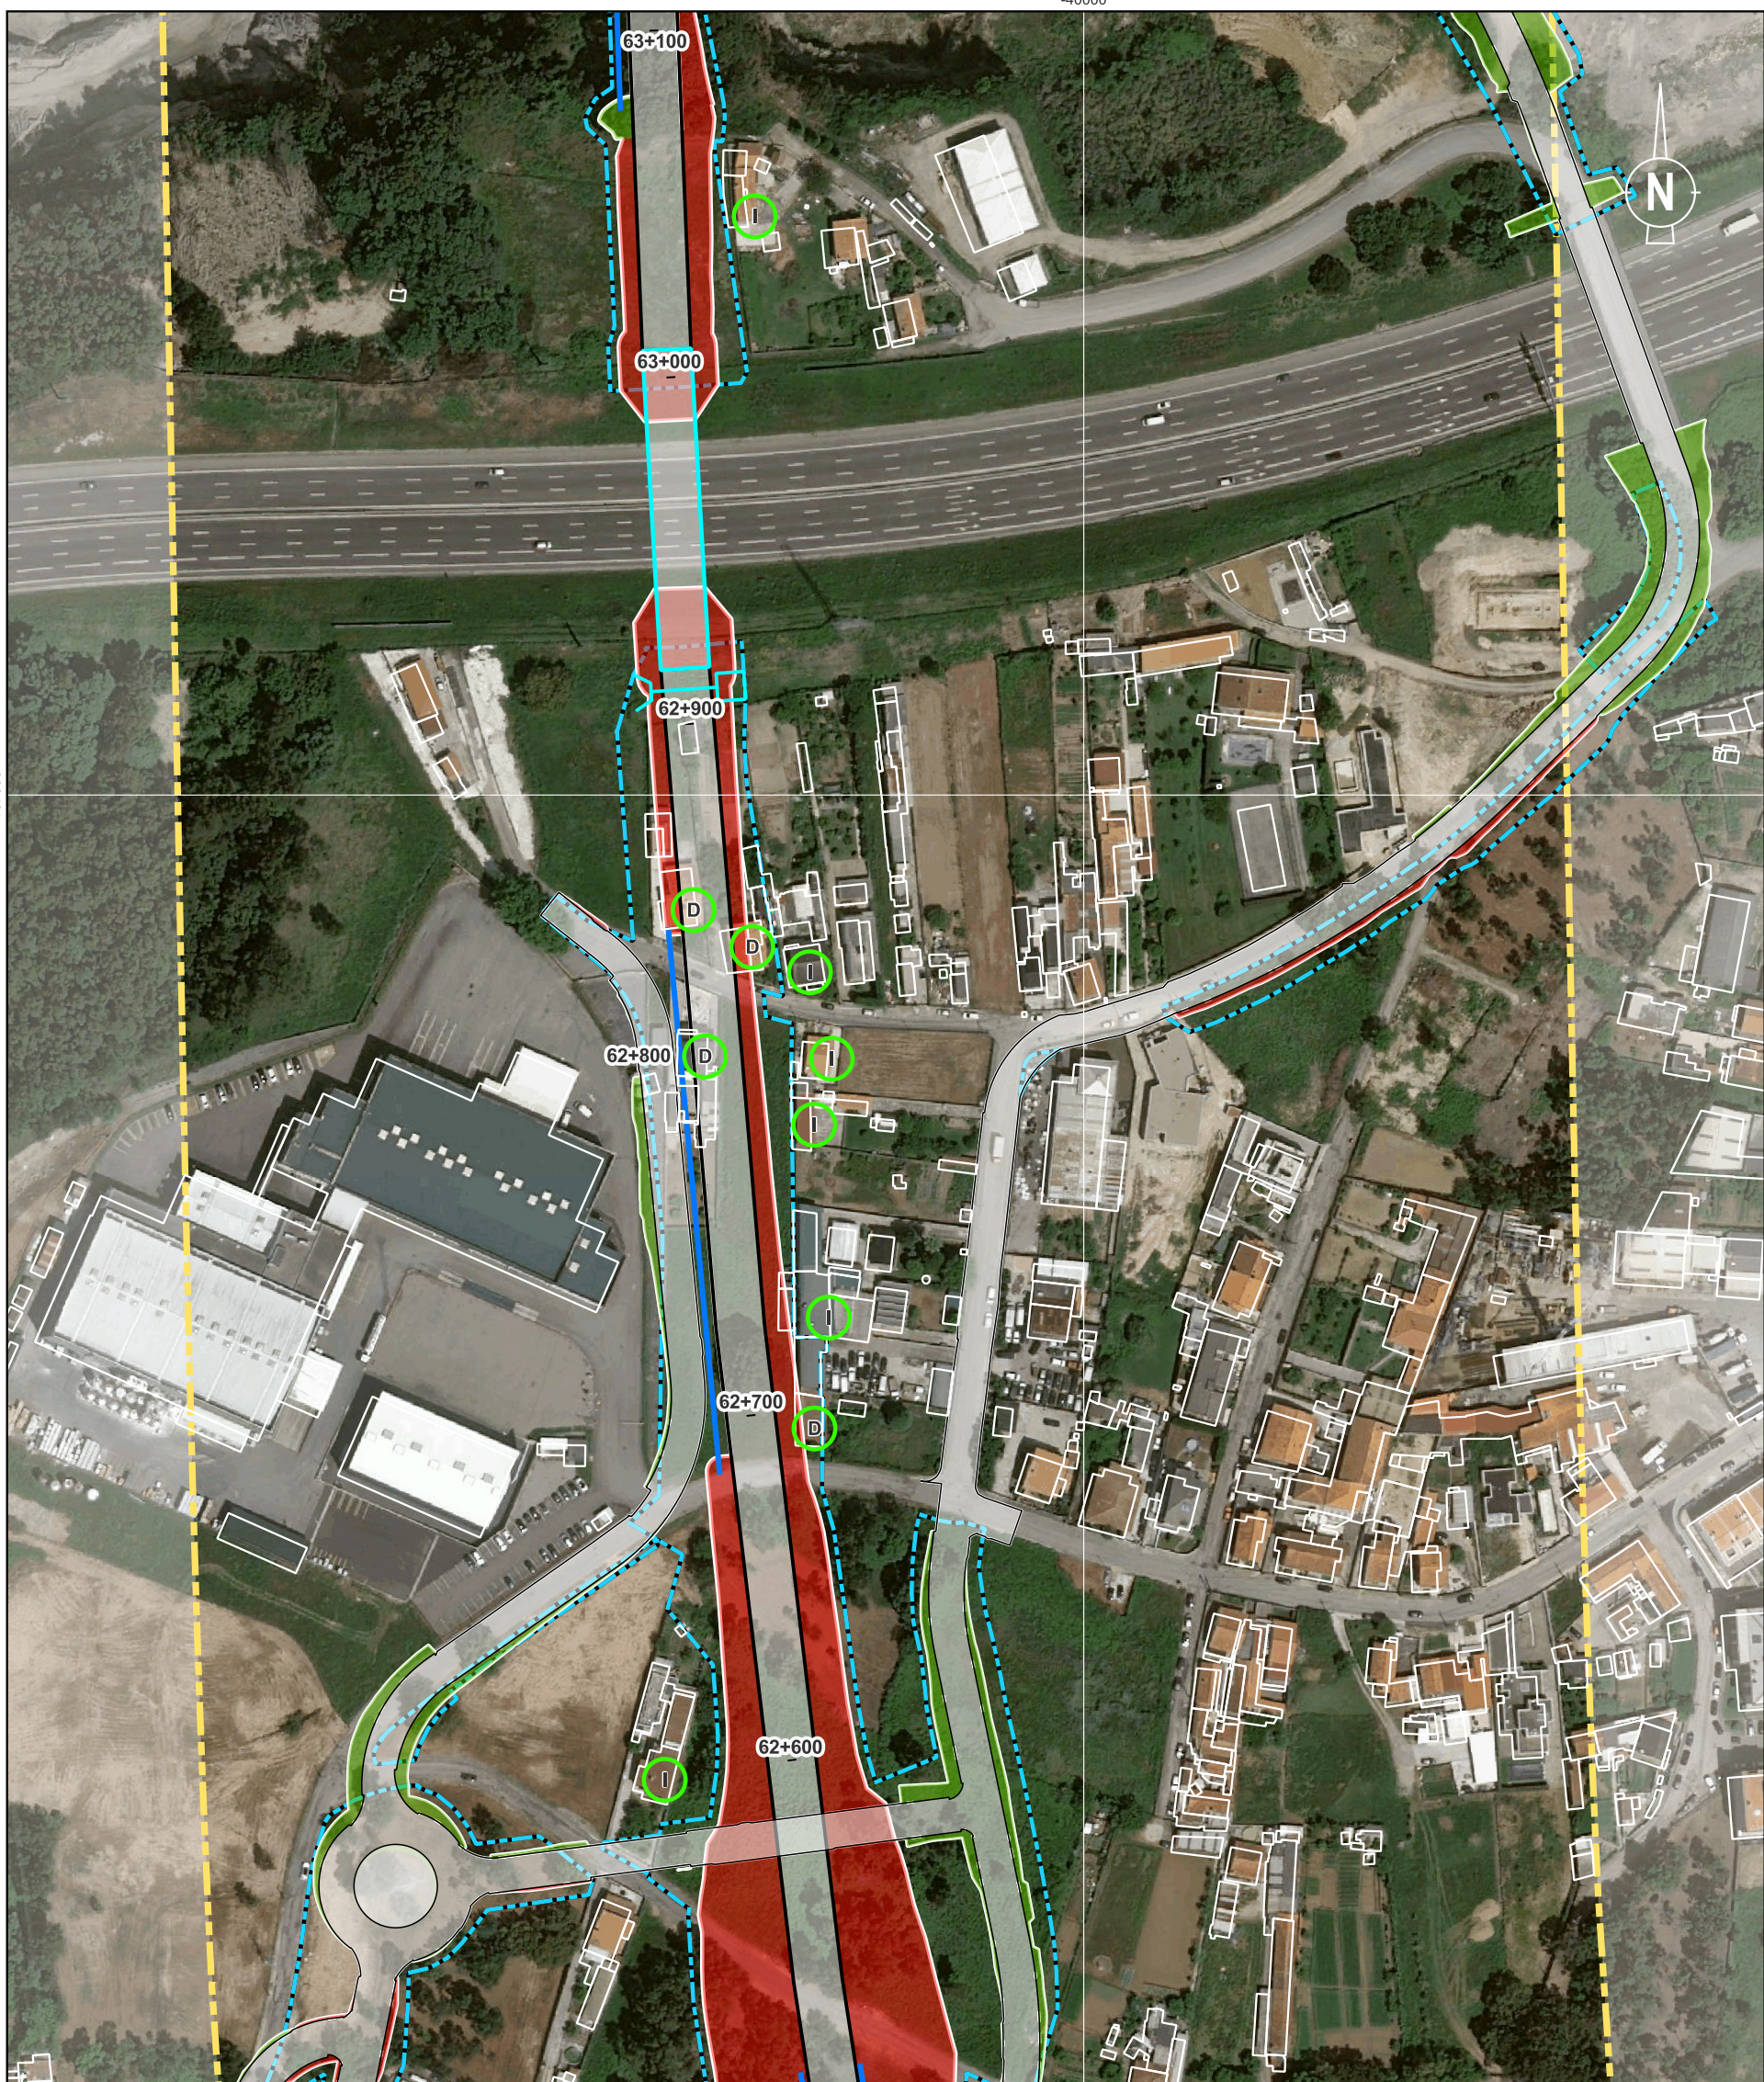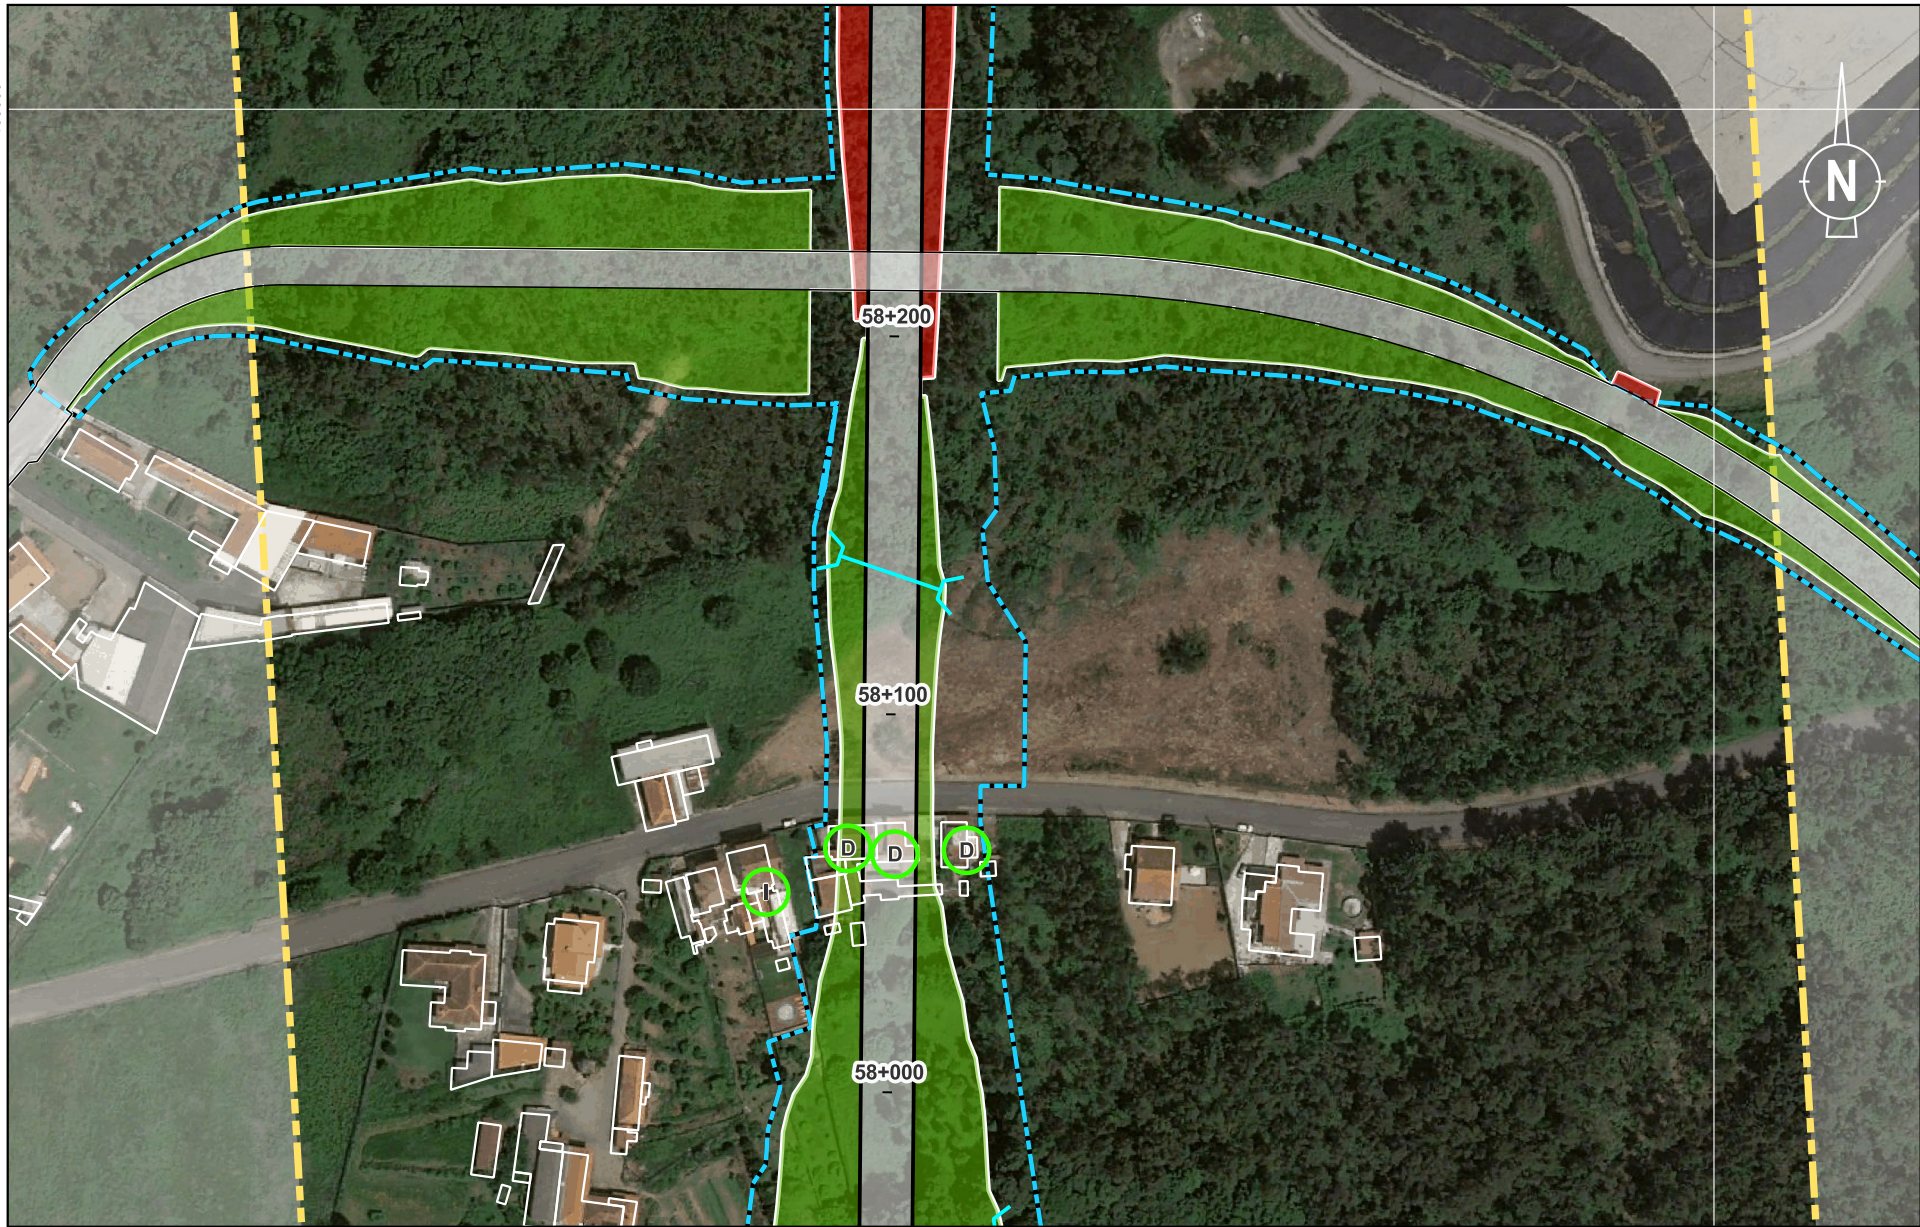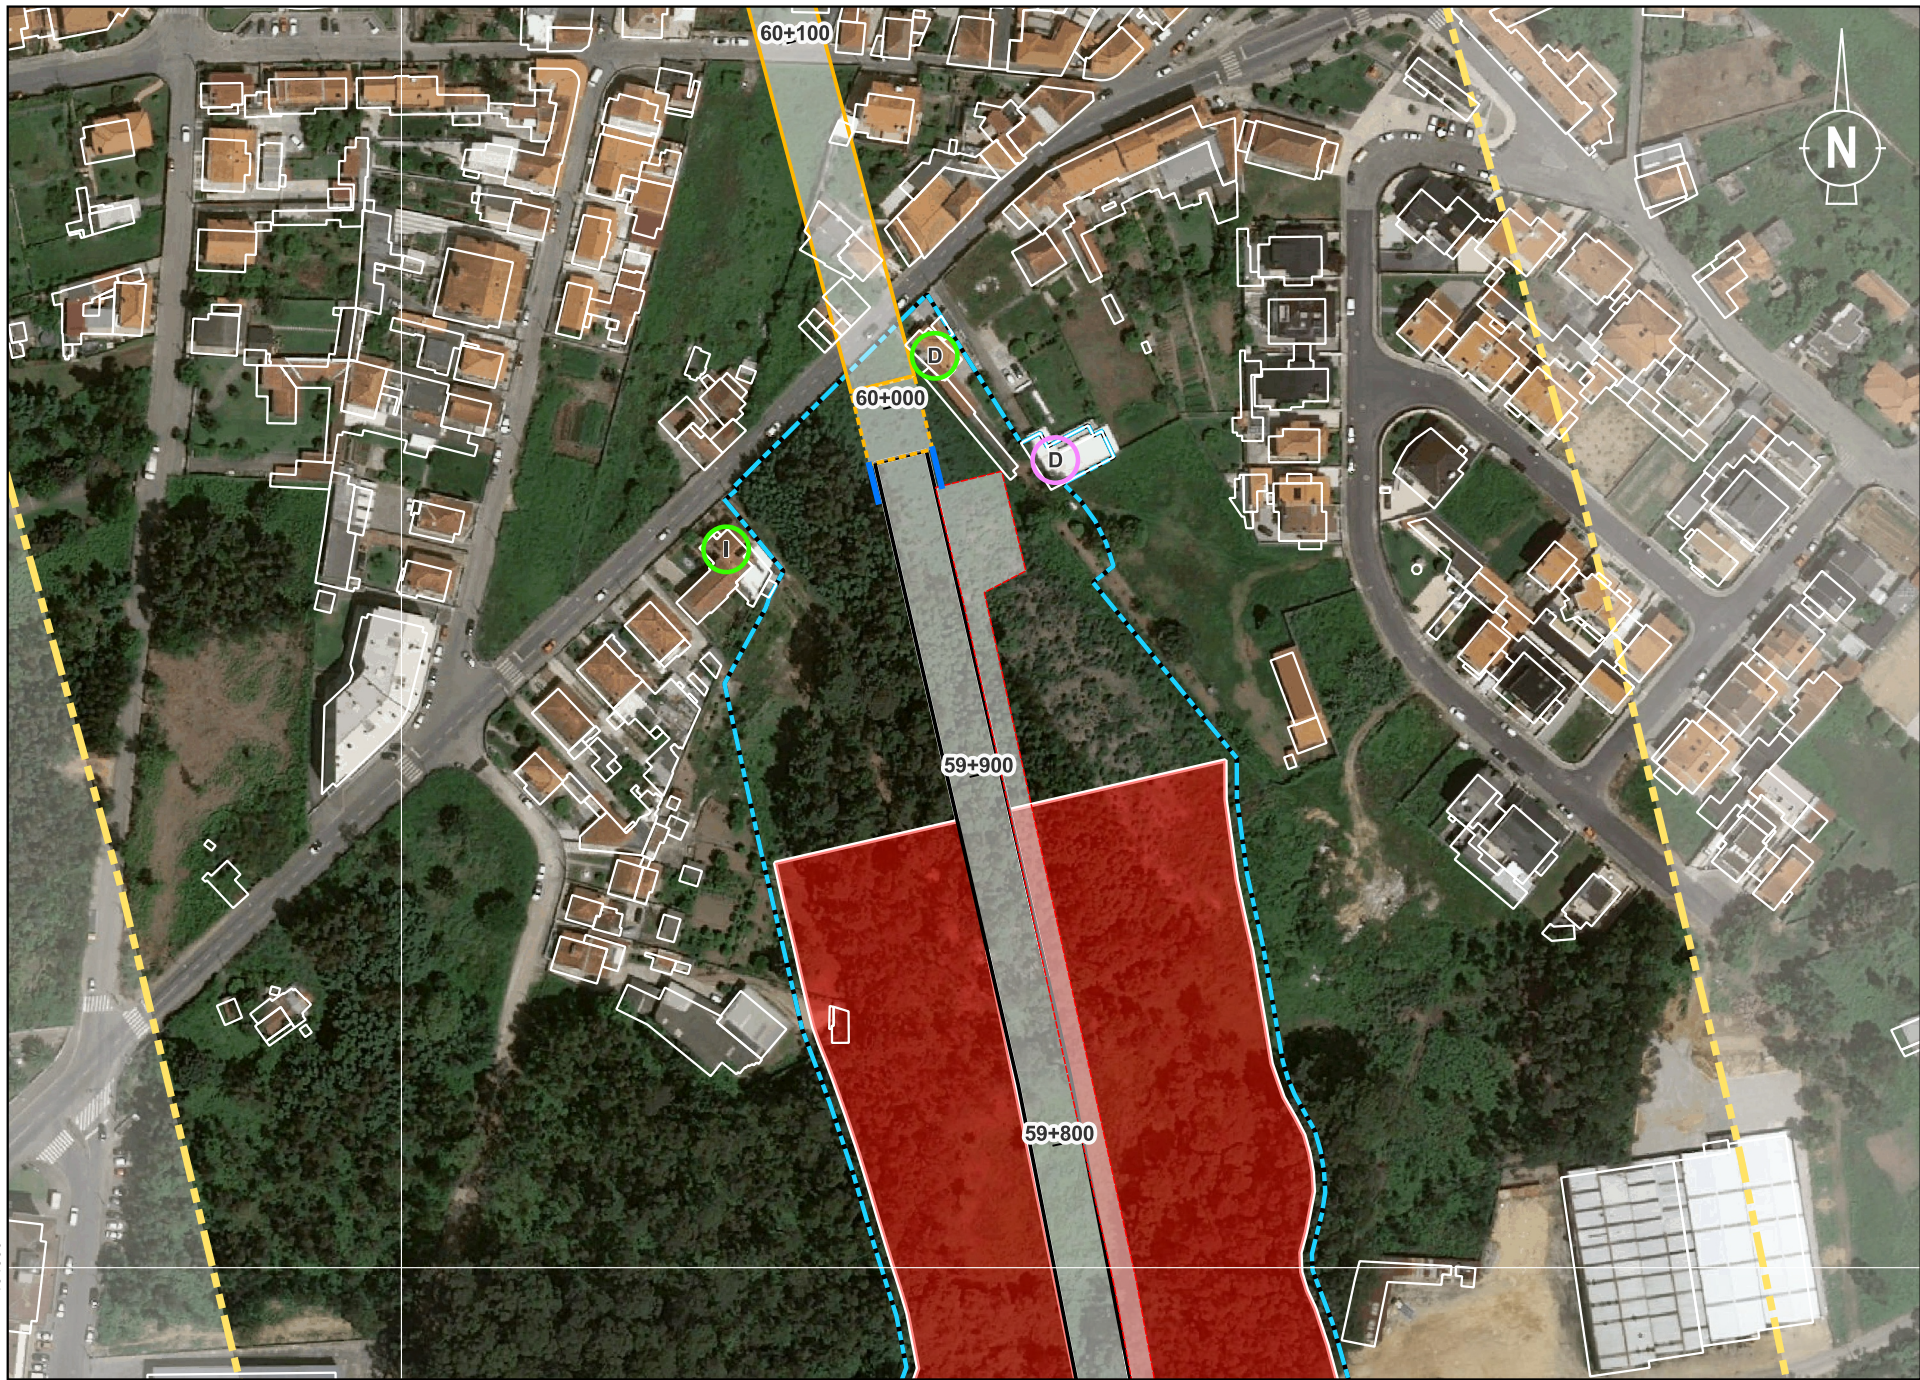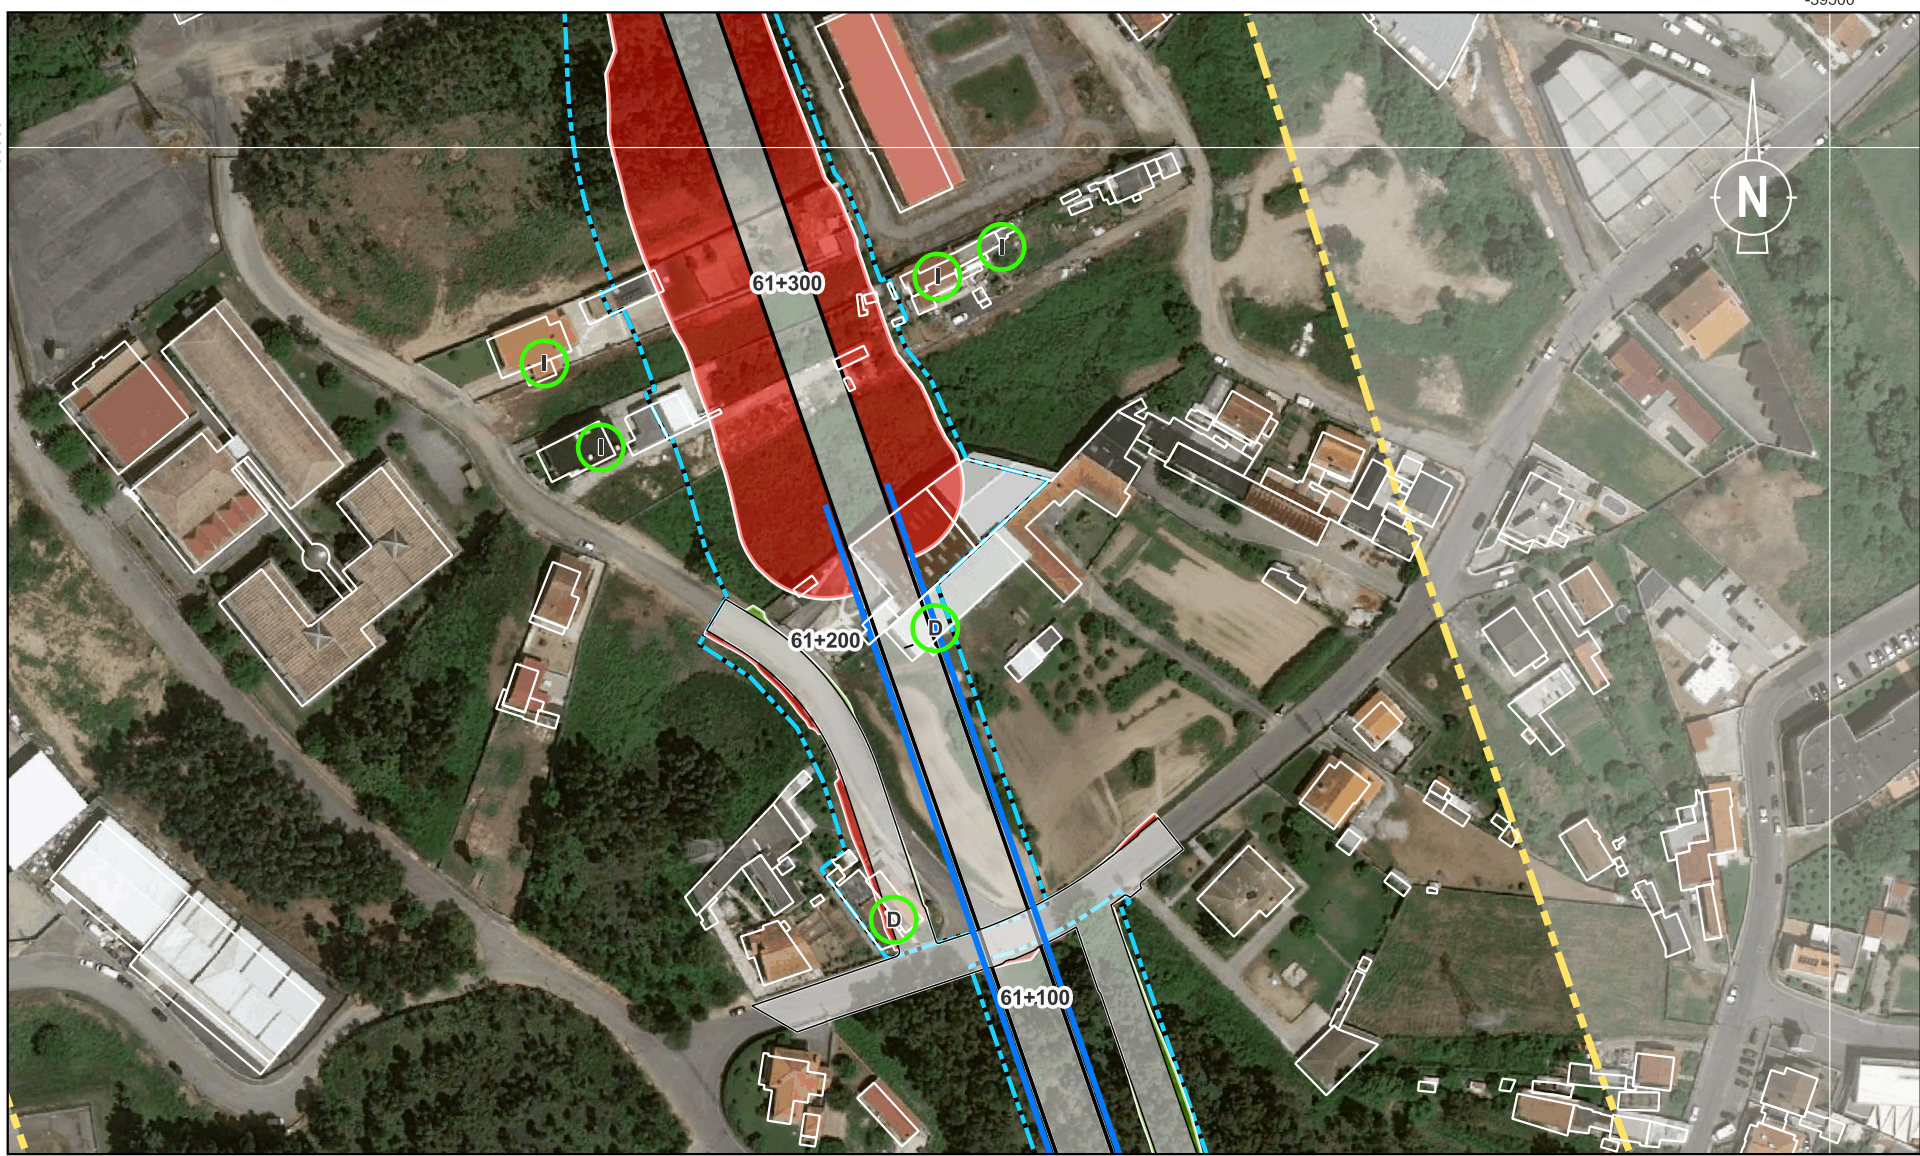

Sistema de Coordenadas: ETRS89 / Portugal TM06; EPSG: 3763

Legenda Geral

Divisão Administrativa

Limite Municipal

Antecedente

Corredor da Solução DIA

Projeto

Limite do Expropriação

Plataforma de Via

Restabelecimento

Túnel NATM

Túnel Cut & Cover

Pontes e Viadutos




Aterro

Escavação

Muro

Passagem Hidráulica



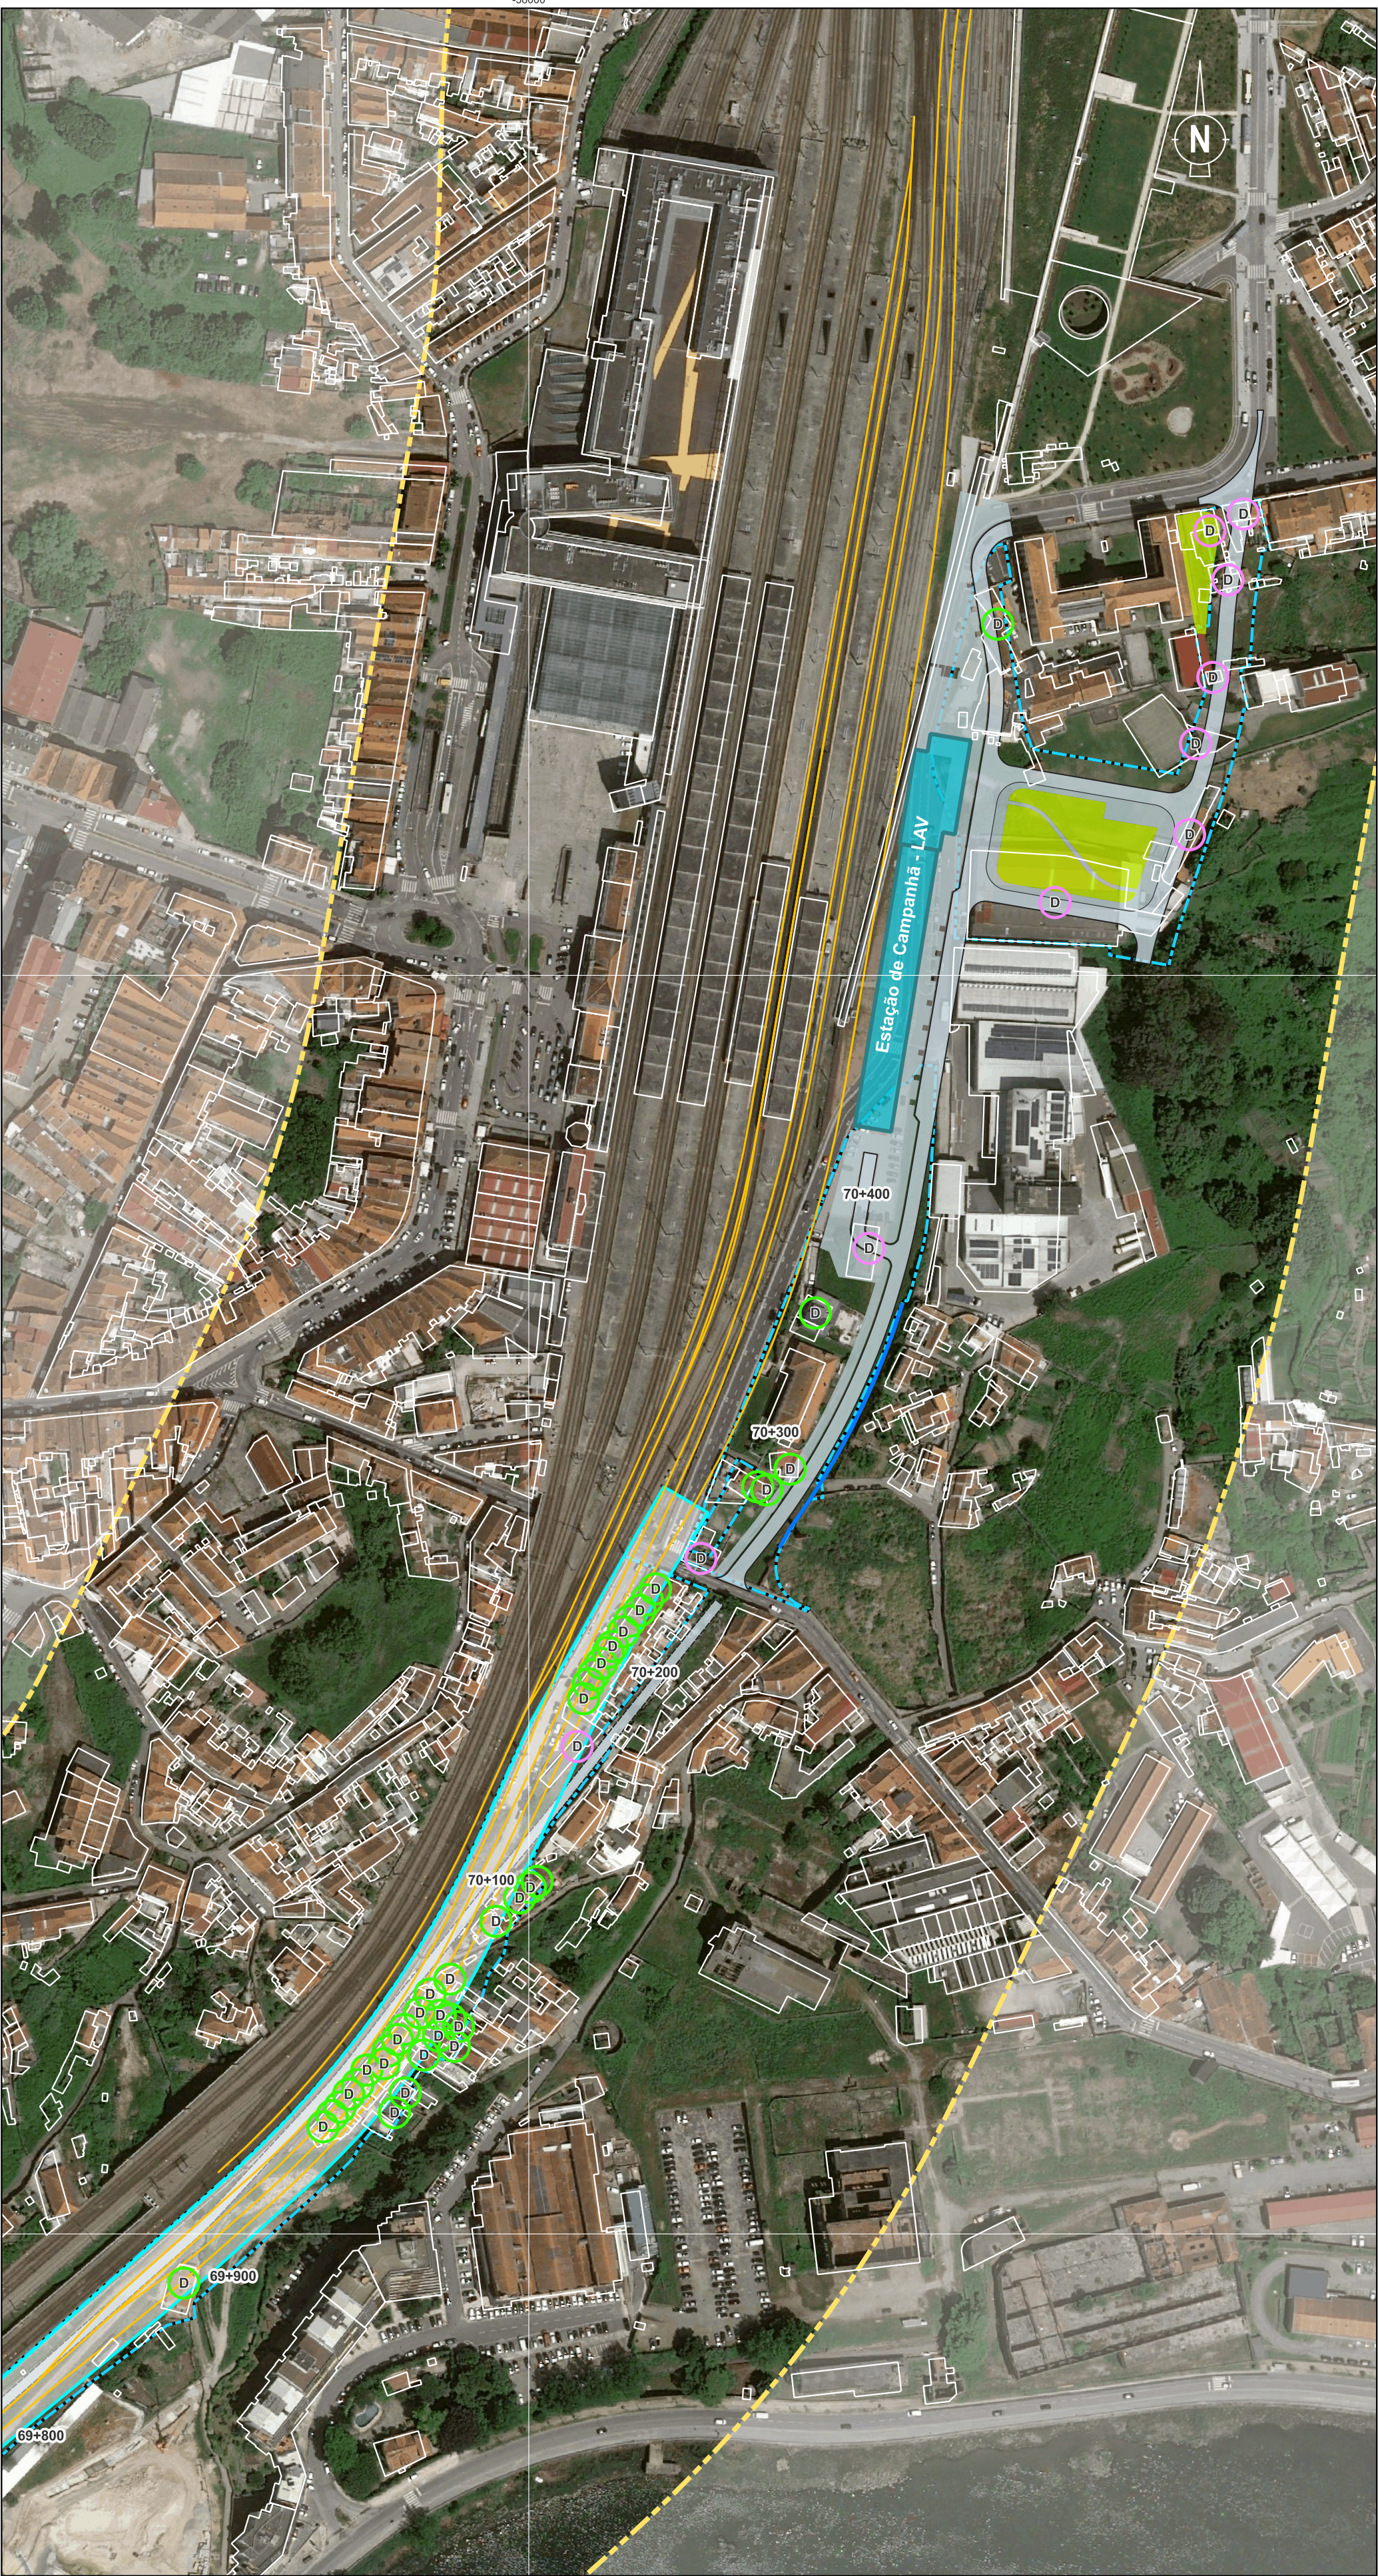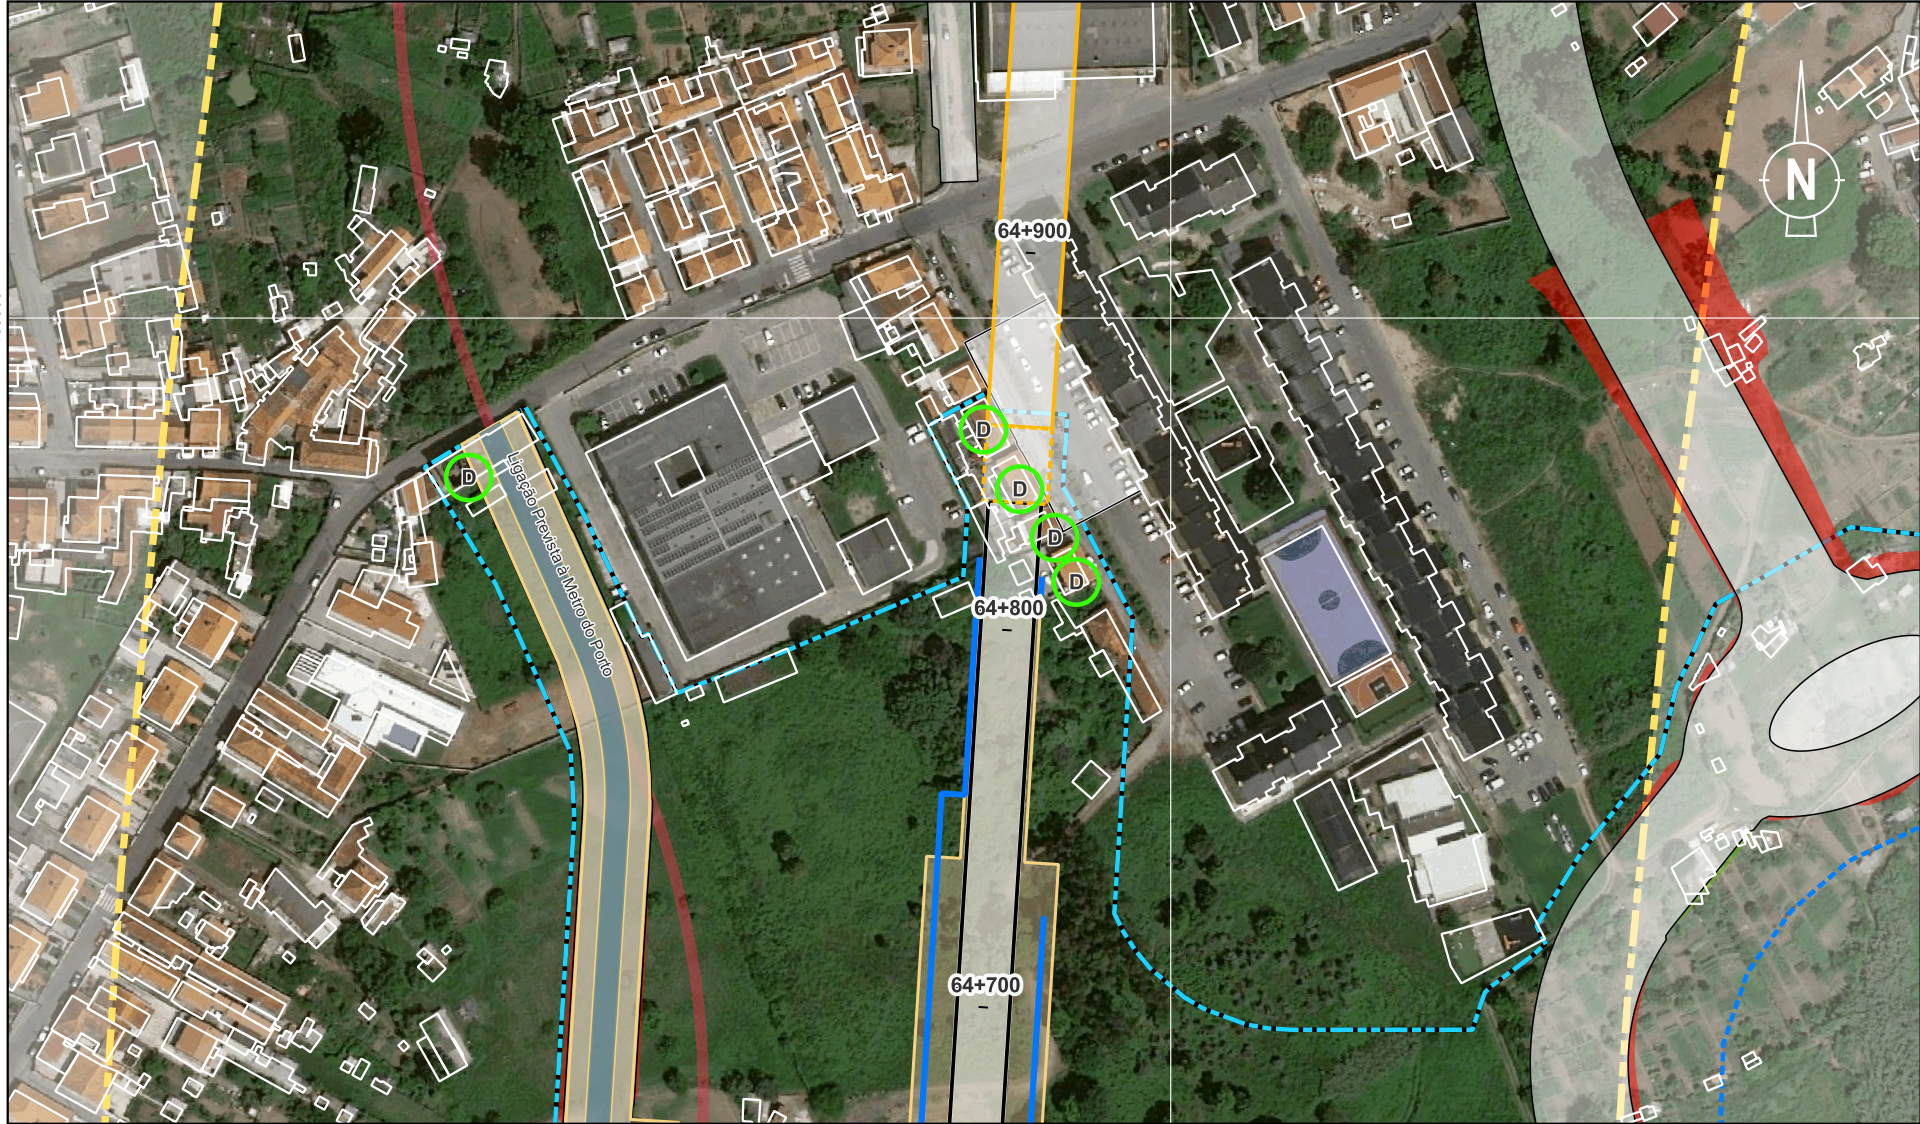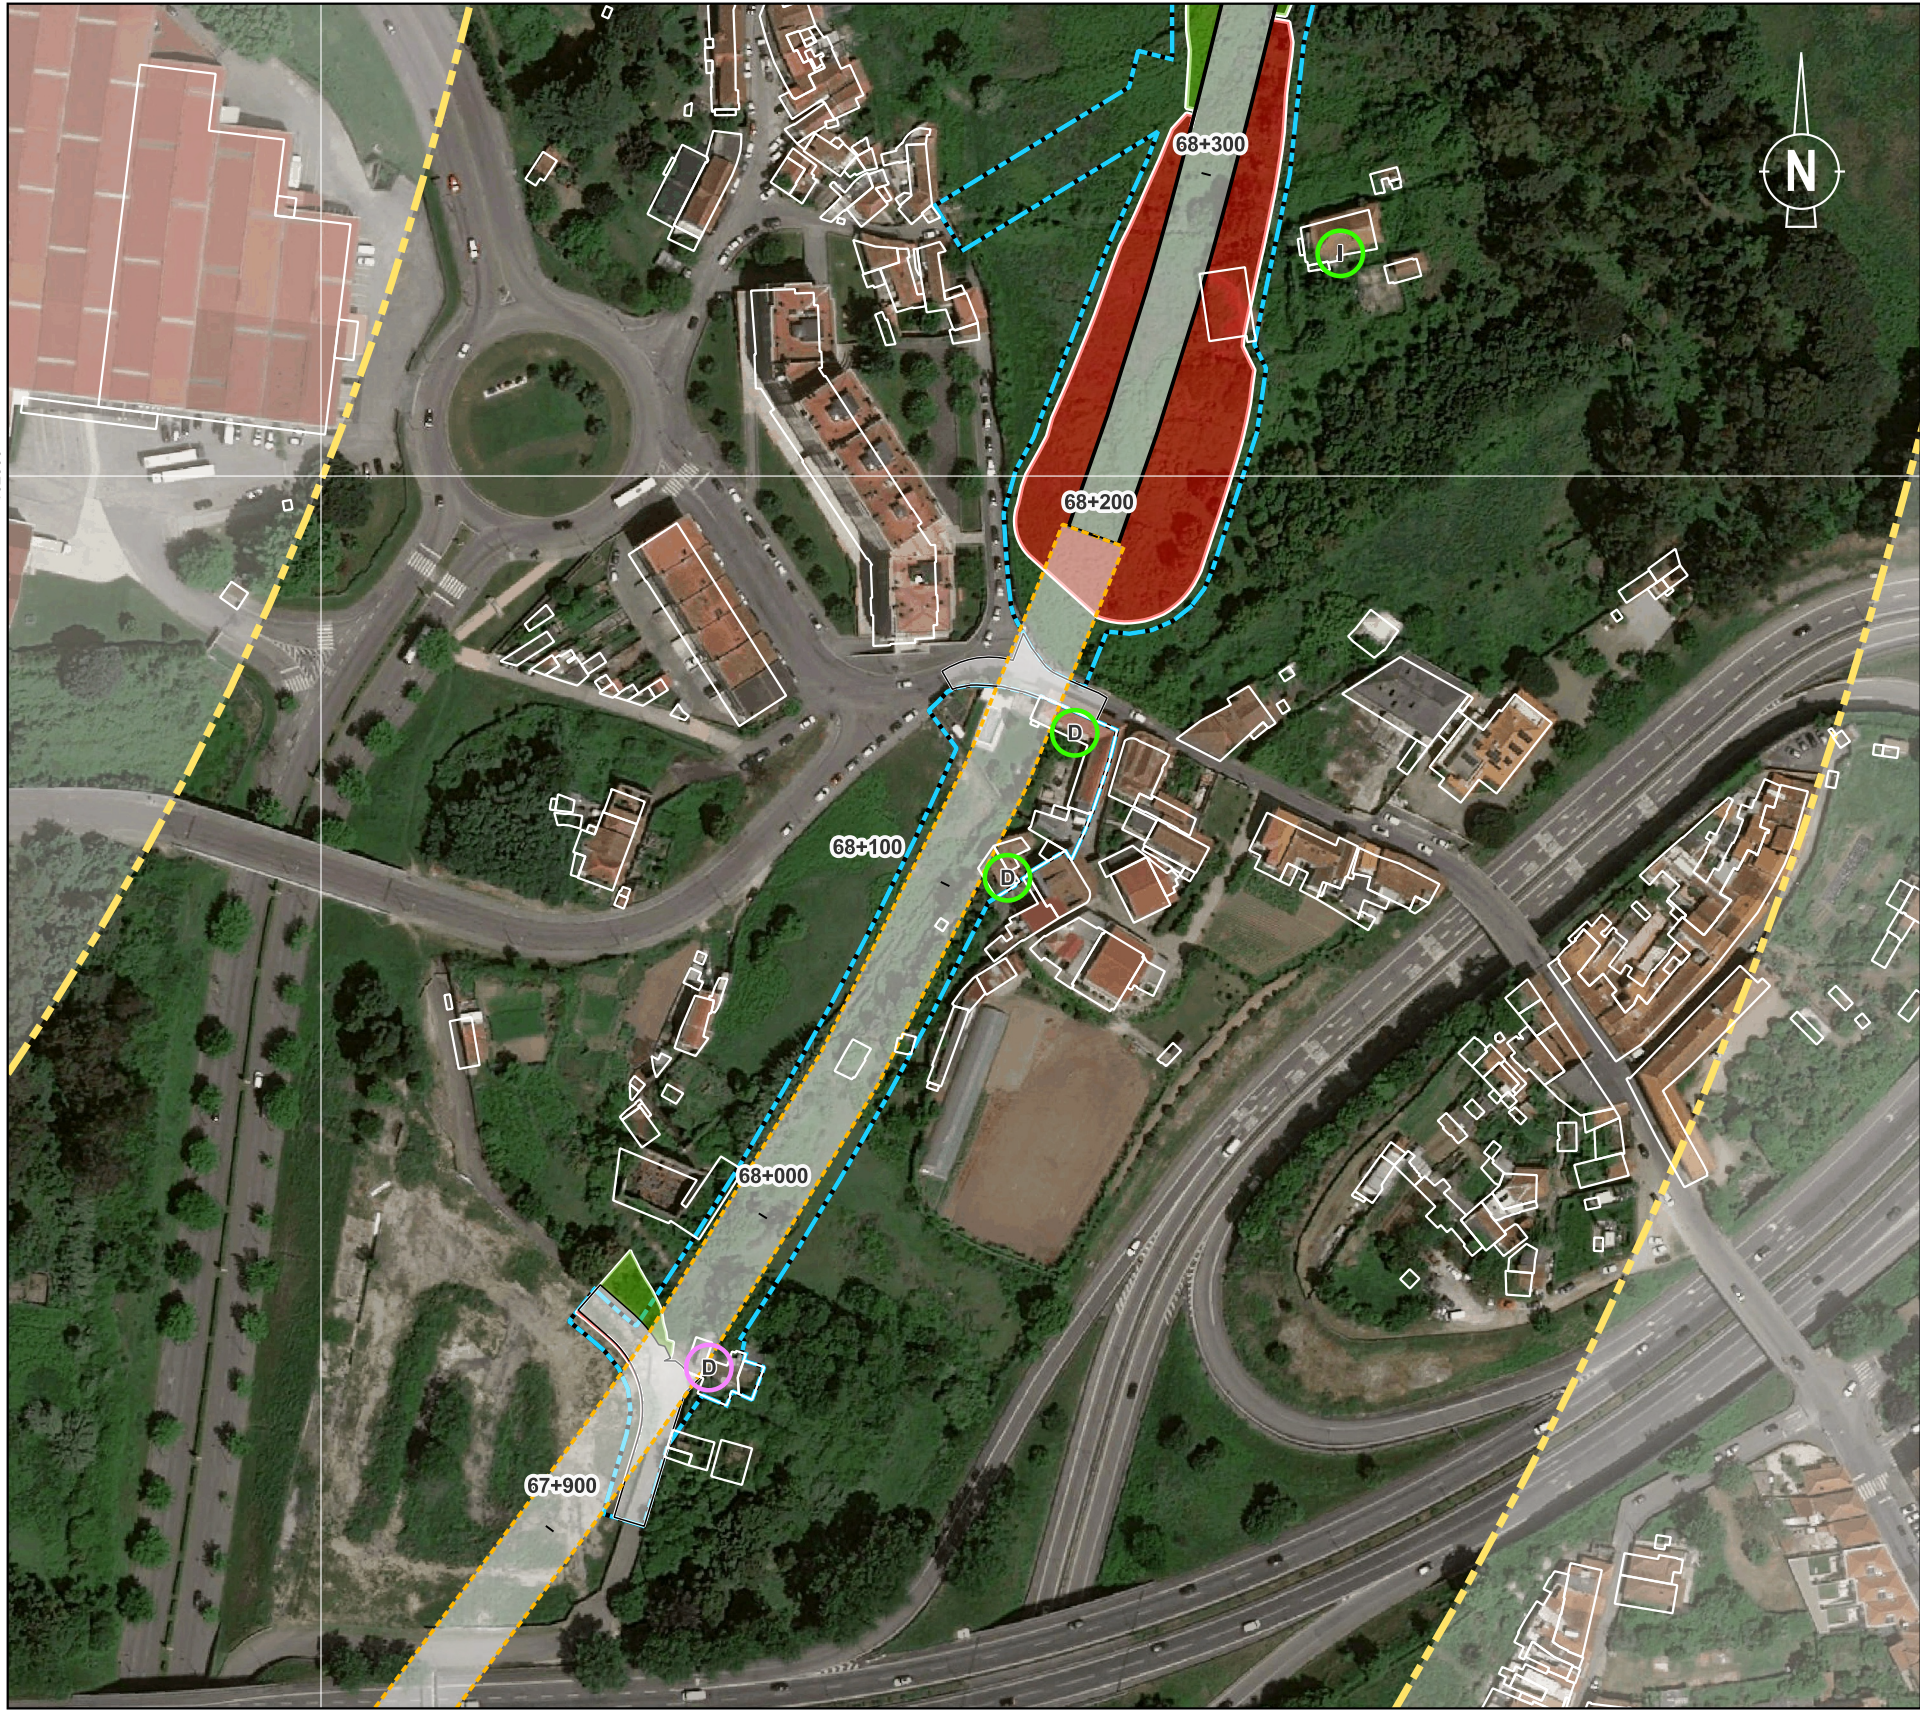

Interferências

Tipologia

- Atividade Económica
- Equipamento
- Habituação
- Outros

Interessados

- D - Diretos
- I - Indiretos

Localização das Plantas



Sistema de Coordenadas: ETRS89 / Portugal TM06; EPSG: 3763

Legenda Geral

Divisão Administrativa

Antecedente

Corredor da Solução DIA

Projeto

- Limite de Expropriação
- Plataforma de Via
- Restabelecimento
- Túnel NATM
- Túnel Cut & Cover

- Pontes e Viadutos
- Aterro
- Escavação
- Muro
- Passagem Hidráulica