


Este desenho é propriedade da FIEL SERRALHARIA, LDA, não podendo ser reproduzido ou comunicado sem autorização prévia

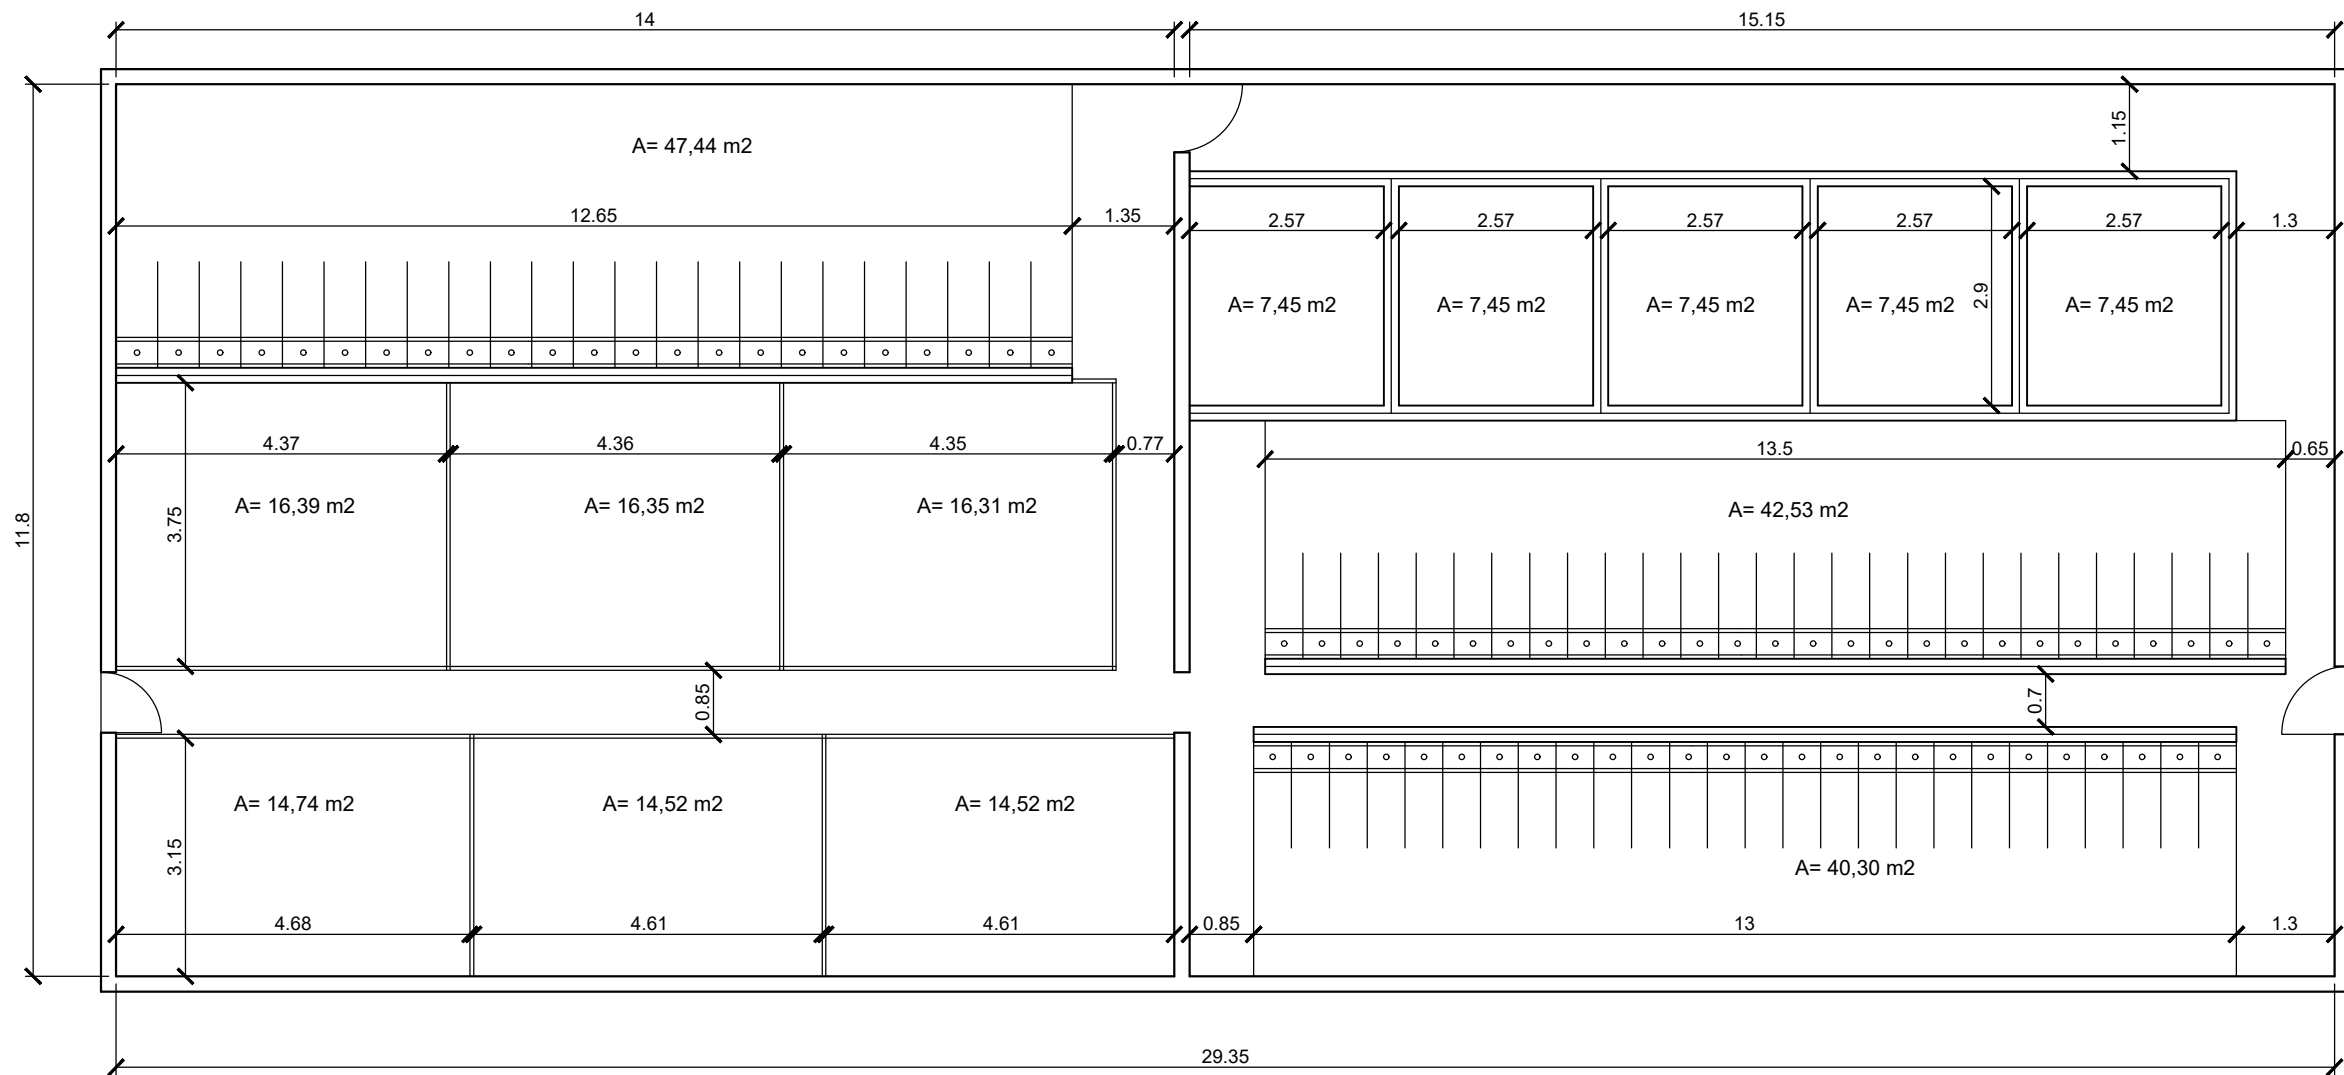

FIEL
Serralharia
www.fielserralharia.pt
geral@fielserralharia.pt

FIEL SERRALHARIA, LDA - Estrada Nacional 1 - Km 96 - Moleanos 2460-500 Alcobaga

Projecto: Projecto de remodelação de suinicultura
Requerente: SMUR, S.A.
Morada: Quinta do Passil - Passil - 2890-182 Alcochete

Data: Agosto 2020
Modificação:
Projectista:
Rodolfo Costa

Descrição: Planta Pavilhão 2

Técnico:
Local da Obra: Azambuja
Escala: 1:100
Projecto n.º:
Desenho n.º: 03.0