


Este desenho é propriedade do GRUPO QUADRANTE, não podendo ser utilizado ou reproduzido no todo ou em parte, cou comunicando a terceiros, sem a sua expressa autorização. Este desenho só é válido para construção depois de devidamente assinado.

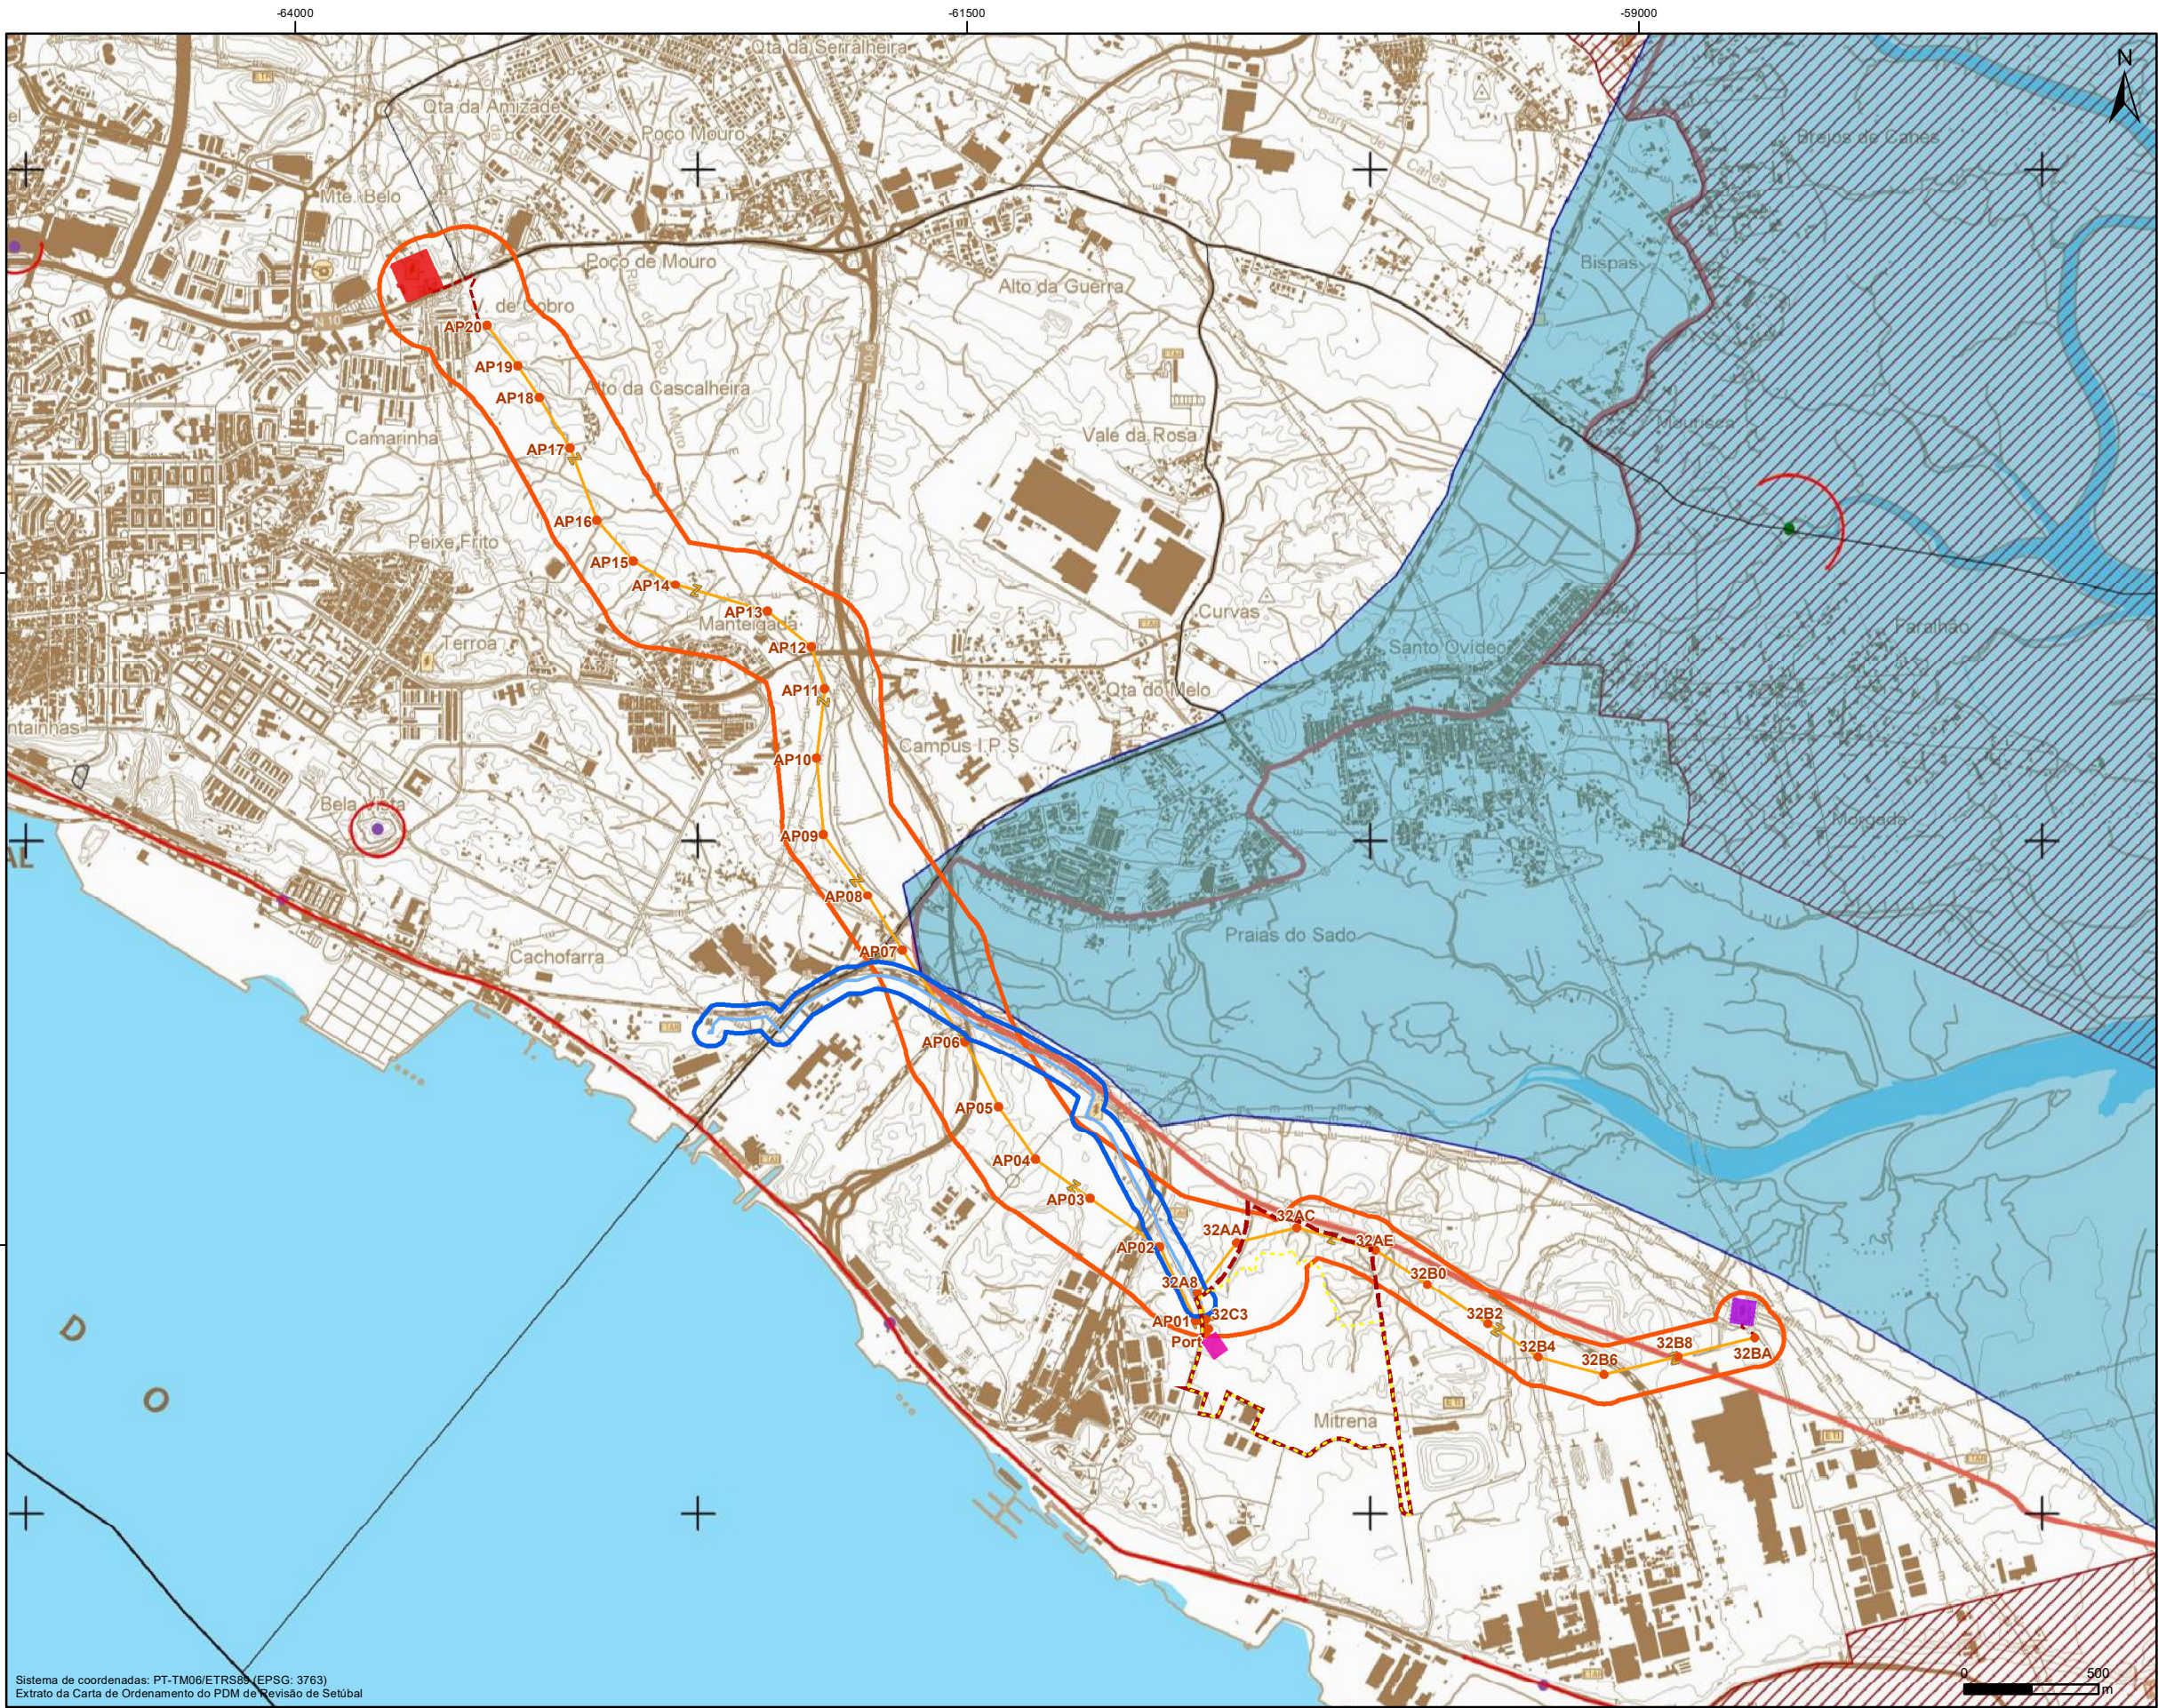

Unidade Industrial de Conversão de Lítio (UICLi)

- Área de Estudo
- Área de Implantação
- Corredor de ApR para uso industrial
- Conduta de ApR para uso industrial
- Corredor de fornecimento de energia elétrica
- Traçado indicativo da linha elétrica aérea a 60 kV e respetivos apoios preliminares
- Traçado indicativo da linha elétrica subterrânea a 60 kV
- Subestação

Elementos existentes

- Subestação de Setúbal
- Subestação do Sado

Planta de Ordenamento

- Áreas Protegidas
- Parque Natural da Arrábida (Decreto Regulamentar n.º 23/98, de 14 de outubro)
 - Reserva Natural do Estuário do Sado (Decreto-Lei n.º 430/80 de 01 de outubro)
 - Parque Marinho Prof. Luís Saldanha
- Sistema de Vistas
- Paisagens Naturais
 - Paisagens Panorâmicas
 - Campo de Visão
- Rede Natura 2000
- PTCON0010 - Sítio Arrábida/Espichel (1ª fase)
 - PTCON0010 - Sítio Estuário do Sado (2ª fase)
 - PTZPE0011 - ZPE Estuário do Sado
- Geologia
- Formações Geológicas/Geomorfológicas
- Árvores de Interesse Público
- Árvores de Interesse Público

Fonte: PDM de Setúba - versão revista (2021)



UNIDADE INDUSTRIAL DE CONVERSÃO DE LÍTIO (UICLi)

Projeto	B. Matroca								
Desenho	M. Ferrão								
Verificação	L. Leiria								
Aprovação	M. Abrantes	Rev.	Data					Aprov.	

Fase	EIA - Projeto de Execução
Designação	Extrato da Planta de Ordenamento -C2.10 -Património Natural - PDM de Setúbal - versão revista

Número	4.10	Revisão	01
Ficheiro	4_10_PD_Rev_Ord_AUR_EIA_R01	Folha	1/1
Processo	T2022-090-01	Data	Maio 2024