


Este desenho é propriedade do GRUPO QUADRANTE, não podendo ser utilizado ou reproduzido no todo ou em parte, sem a sua expressa autorização. Este desenho só é válido para construção depois de devidamente assinado.

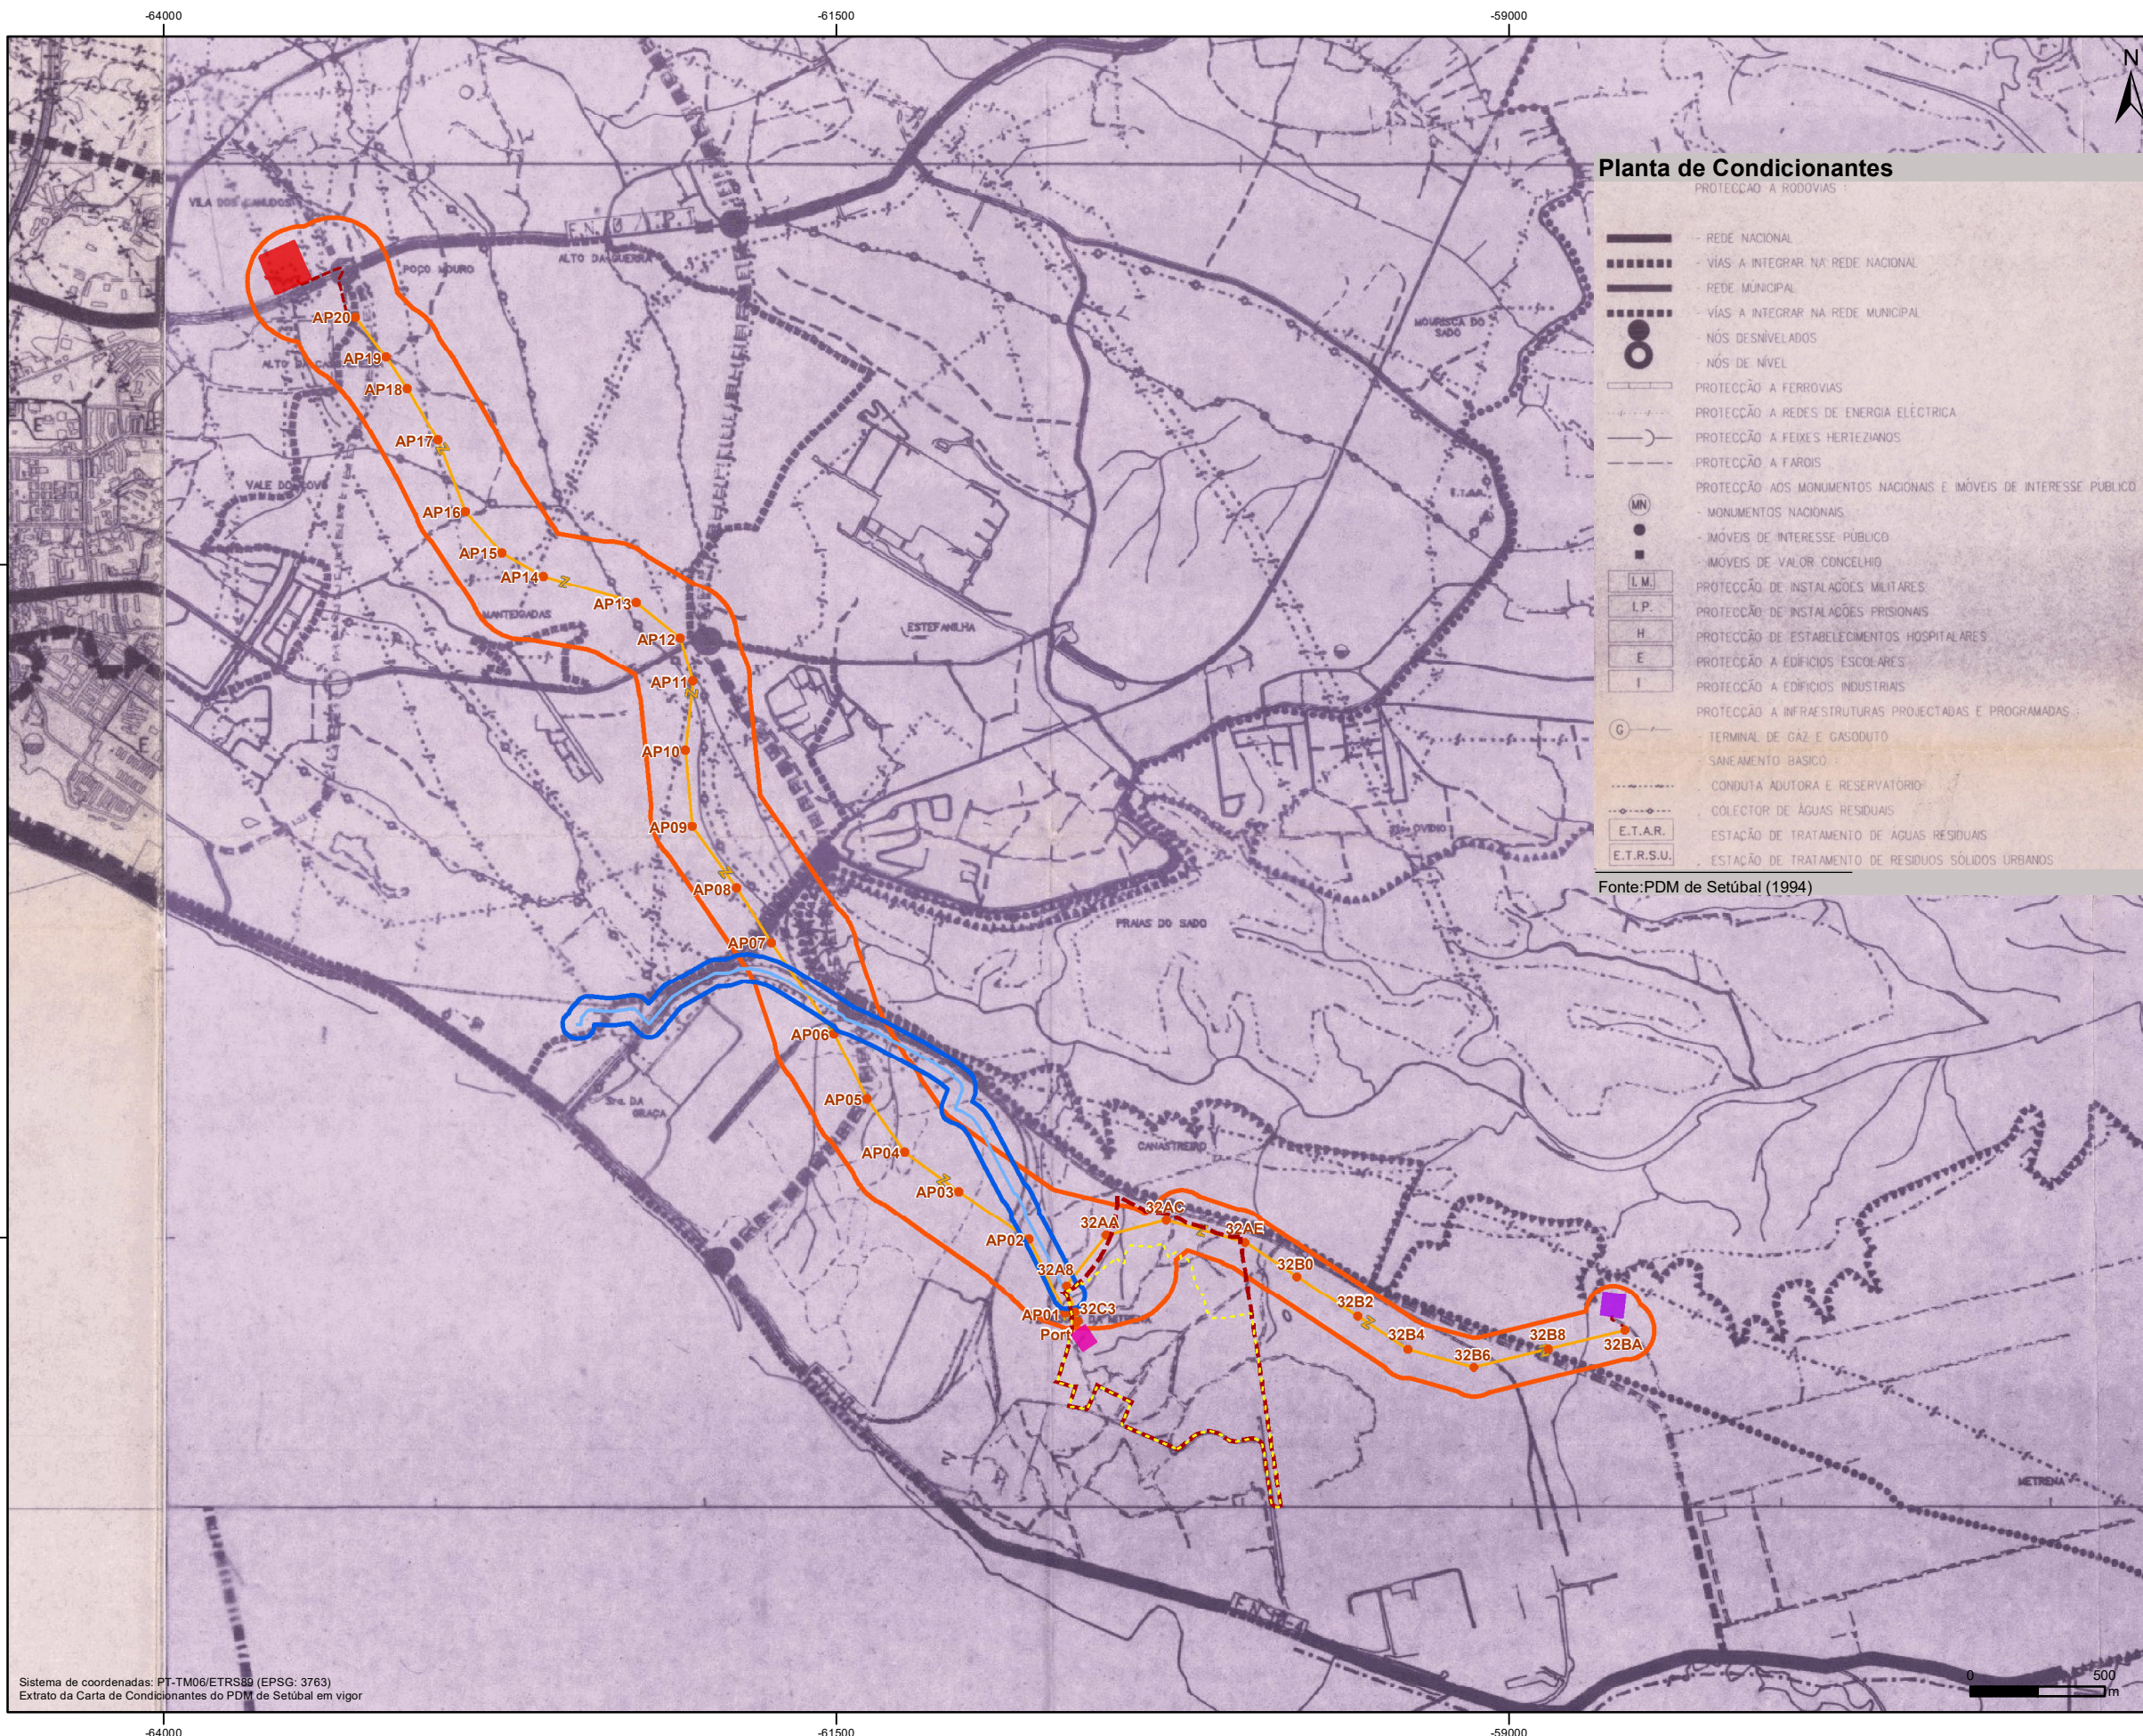

- Unidade Industrial de Conversão de Lítio (UICLI)**
- Área de Estudo
 - Área de Implantação
 - Corredor de ApR para uso industrial
 - Conduta de ApR para uso industrial
 - Corredor de fornecimento de energia elétrica
 - Traçado indicativo da linha elétrica aérea a 60 kV e respectivos apoios preliminares
 - - - Traçado indicativo da linha elétrica subterrânea a 60 kV
 - Subestação
- Elementos existentes**
- Subestação de Setúbal
 - Subestação do Sado

Planta de Condicionantes
PROTEÇÃO A RODOVIAS

	REDE NACIONAL
	VIAS A INTEGRAR NA REDE NACIONAL
	REDE MUNICIPAL
	VIAS A INTEGRAR NA REDE MUNICIPAL
	NÓS DESNIVELADOS
	NÓS DE NÍVEL
	PROTEÇÃO A FERROVIAS
	PROTEÇÃO A REDES DE ENERGIA ELÉCTRICA
	PROTEÇÃO A FEIXES HERIZIANOS
	PROTEÇÃO A FARÓIS
	PROTEÇÃO AOS MONUMENTOS NACIONAIS E MÓVEIS DE INTERESSE PÚBLICO
	MONUMENTOS NACIONAIS
	MÓVEIS DE INTERESSE PÚBLICO
	MÓVEIS DE VALOR CONCELHICO
	PROTEÇÃO DE INSTALAÇÕES MILITARES
	PROTEÇÃO DE INSTALAÇÕES PRISIONAIS
	PROTEÇÃO DE ESTABELECIMENTOS HOSPITALARES
	PROTEÇÃO A EDIFÍCIOS ESCOLARES
	PROTEÇÃO A EDIFÍCIOS INDUSTRIAIS
	PROTEÇÃO A INFRAESTRUTURAS PROJECTADAS E PROGRAMADAS
	TERMINAL DE GÁS E GASODUTO
	SANEAMENTO BÁSICO
	CONDUTA ADUTORA E RESERVATÓRIO
	COLECTOR DE ÁGUAS RESIDUAIS
	ESTACIÃO DE TRATAMENTO DE ÁGUAS RESIDUAIS
	ESTACIÃO DE TRATAMENTO DE RESÍDUOS SÓLIDOS URBANOS

Fonte: PDM de Setúbal (1994)

Sistema de coordenadas: PT-TM06/ETRS89 (EPSG: 3763)
Extrato da Carta de Condicionantes do PDM de Setúbal em vigor



Projeto
UNIDADE INDUSTRIAL DE CONVERSÃO DE LÍTIO (UICLI)

Projeto	B. Matroca					
Desenho	M. Ferrão					
Verificação	L. Leiria					
Aprovação	M. Abrantes	Rev.	Data	Aprov.		

Escala	1/25 000
Fase	EIA - Projeto de Execução
Designação	Extrato da Planta de Condicionantes -2A- Servidões e Restrições de Utilidade Pública - PDM de Setúbal - versão em vigor

Número	5.1	Revisão	01
Ficheiro	5_1_PD_Vigor_Cond_AUR_EIA_R01	Folha	1/1
Processo	T2022-090-01	Data	Maio 2024

A3 Ref: SIG: GDEI/2022/090-01/09-DES-08-EIA