


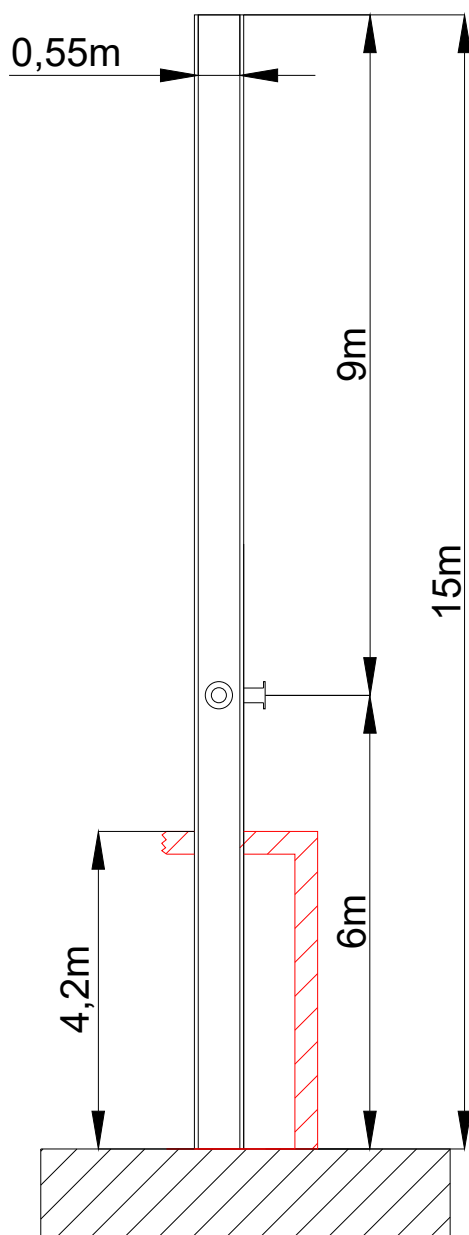

DESIGNAÇÃO DO PROJETO:

Monteiro Ribas Embalagens Flexíveis, S.A.
Chaminé Caldeiras de termofluido (FF2/FF2(b))

FASE DO PROJETO:

DESENHO Nº:

REV.:

ESCALA:

1:100

FOLHA:

REFERÊNCIA PROJETO:

SUBSTITUI:

PROJETO	Filipe Matos	10-09-2024
DESENHO	Filipe Matos	11-04-2025
VERIFICOU	Filipe Matos	11-04-2025
ALTEROU		