


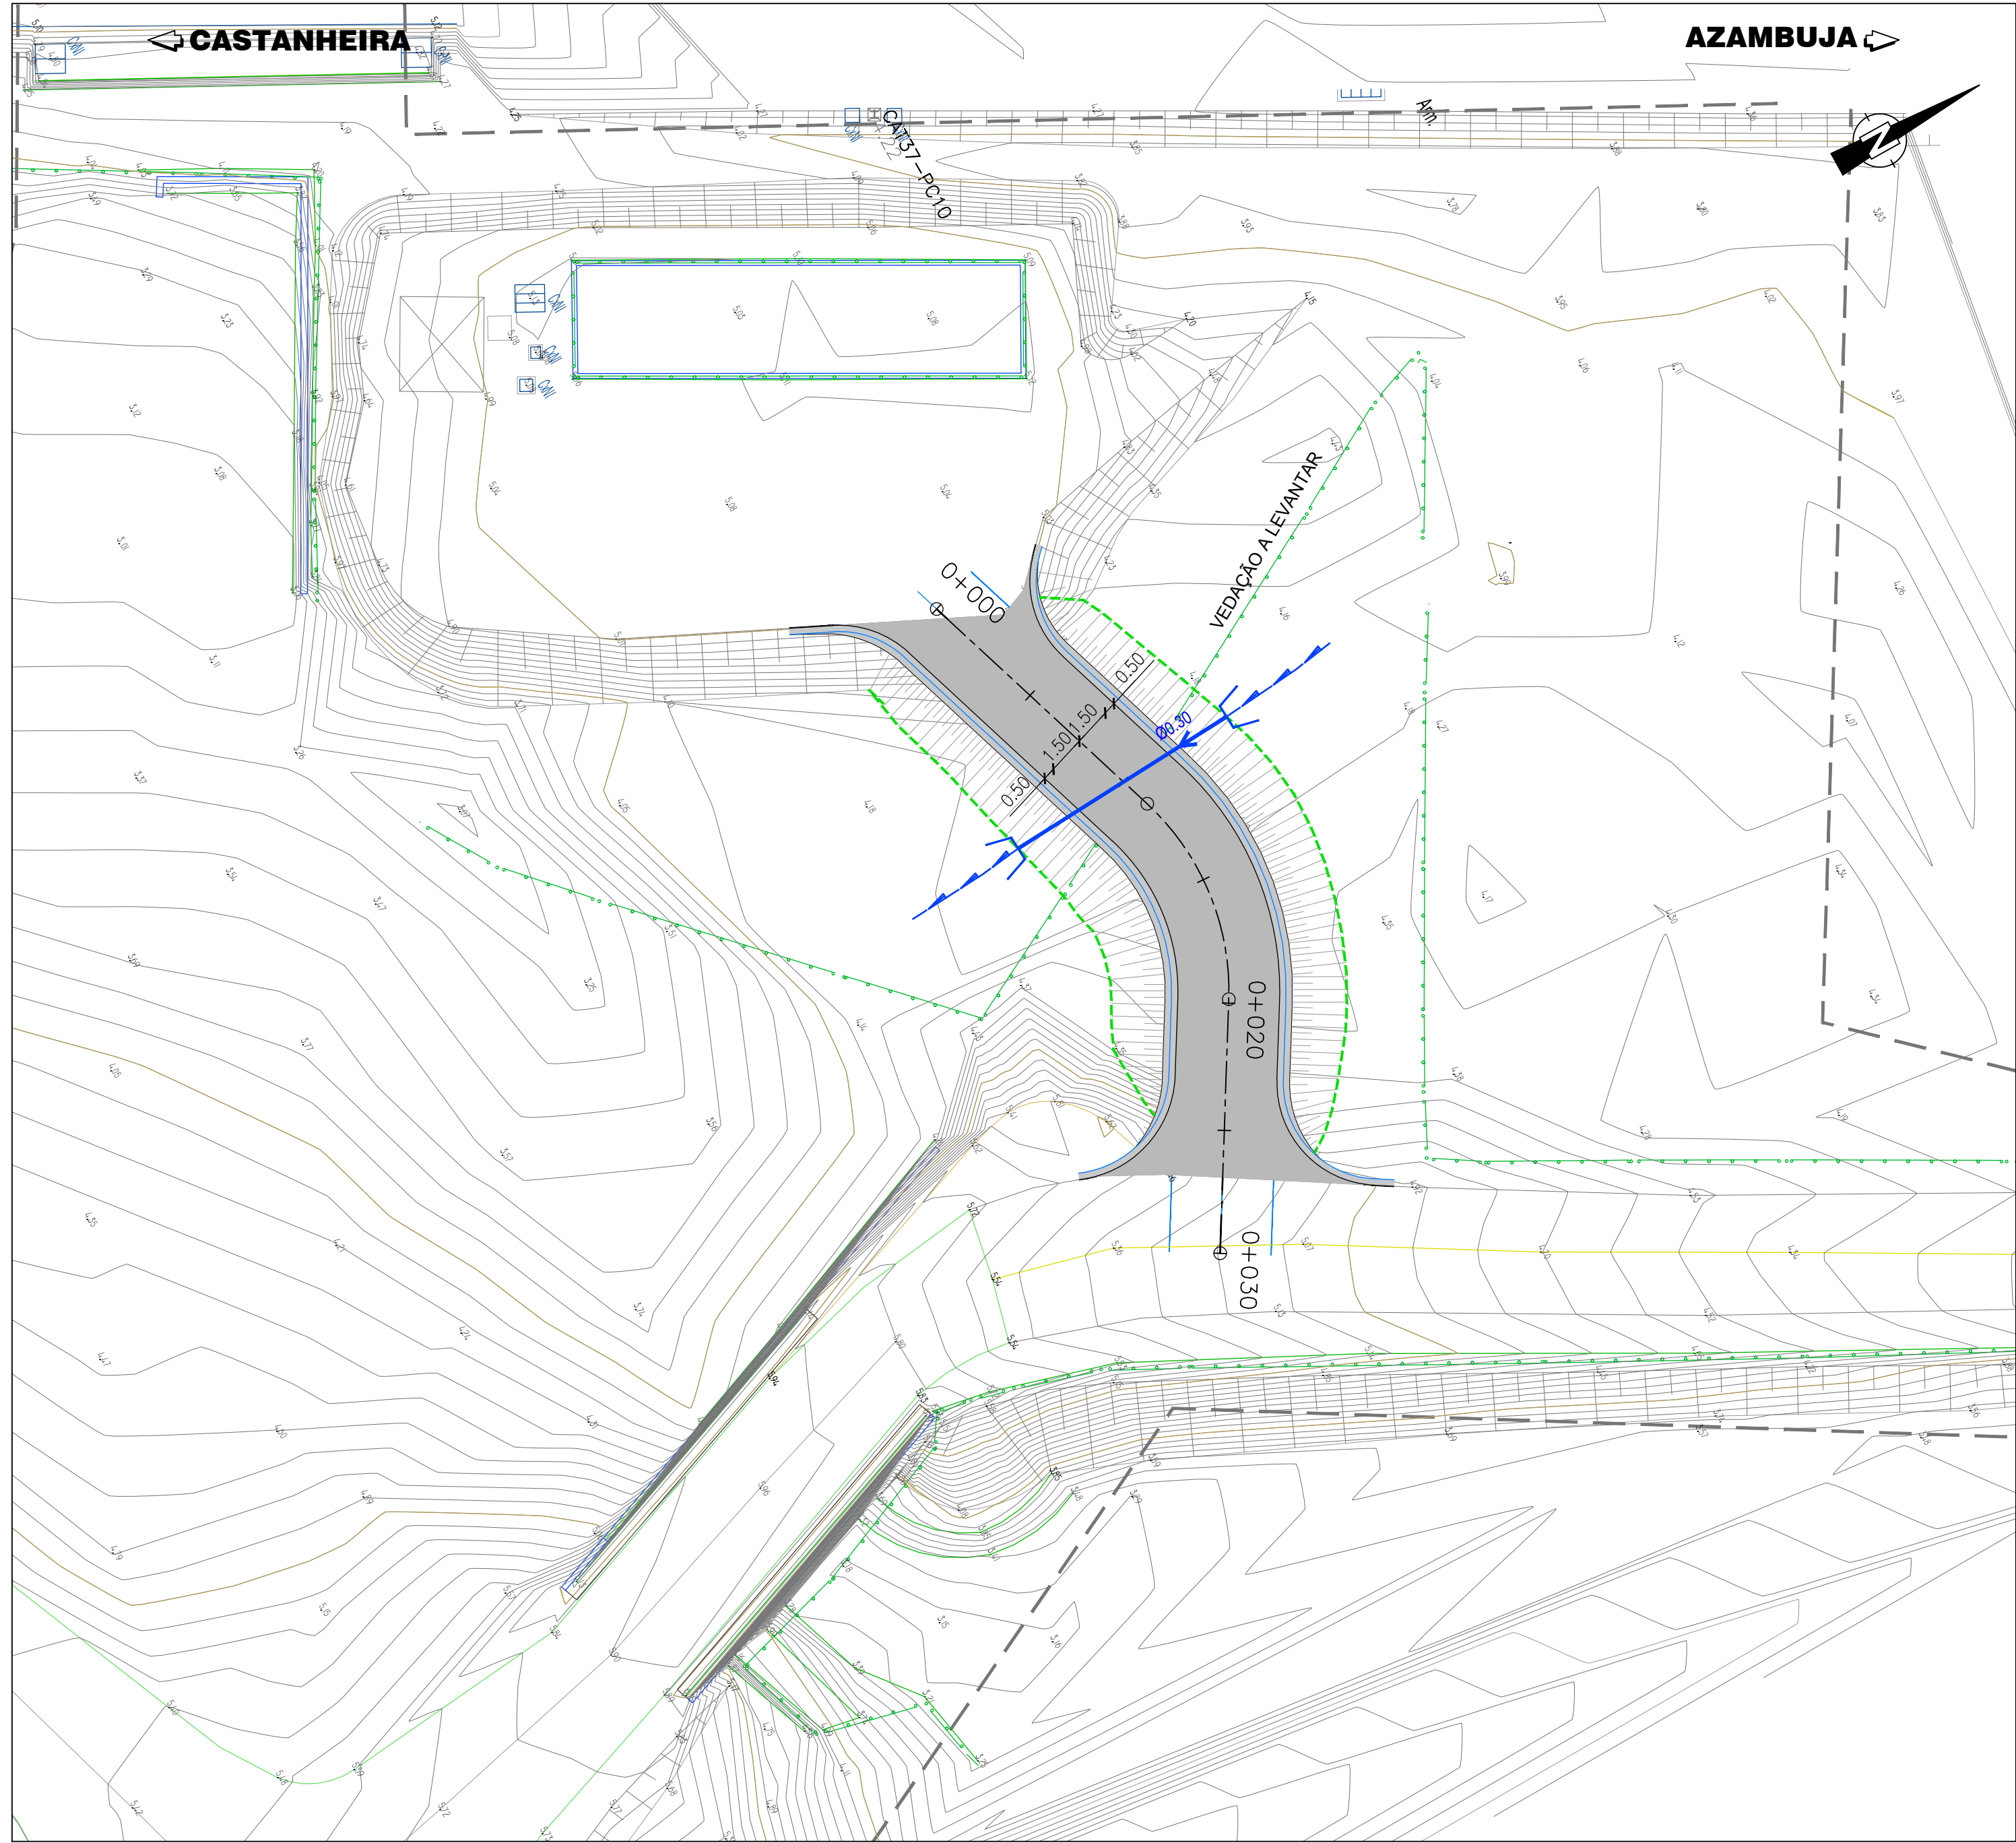

PLANTA DO CAMINHO DE ACESSO
ESC. 1:500




PLANTA DO CAMINHO DE ACESSO
ESC. 1:200





POSTO DE CATENÁRIA



FOTOGRAFIA AÉREA

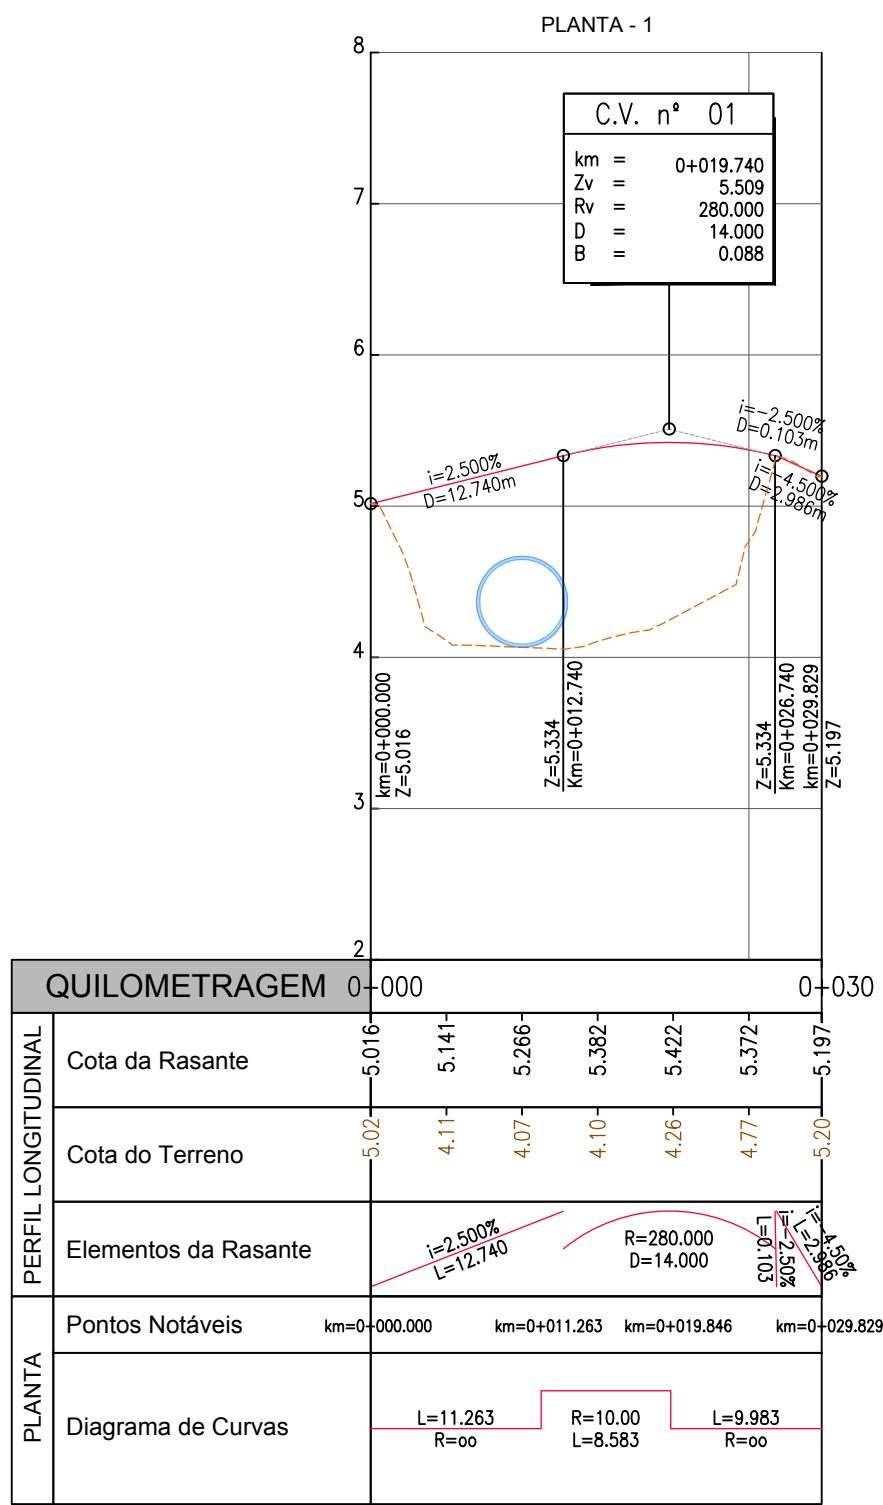

PERFIL LONGITUDINAL
ESC. H=1:500/V=1:50

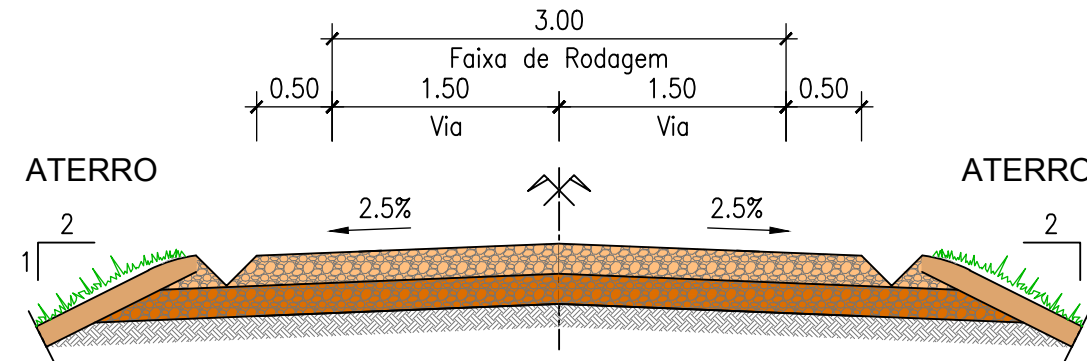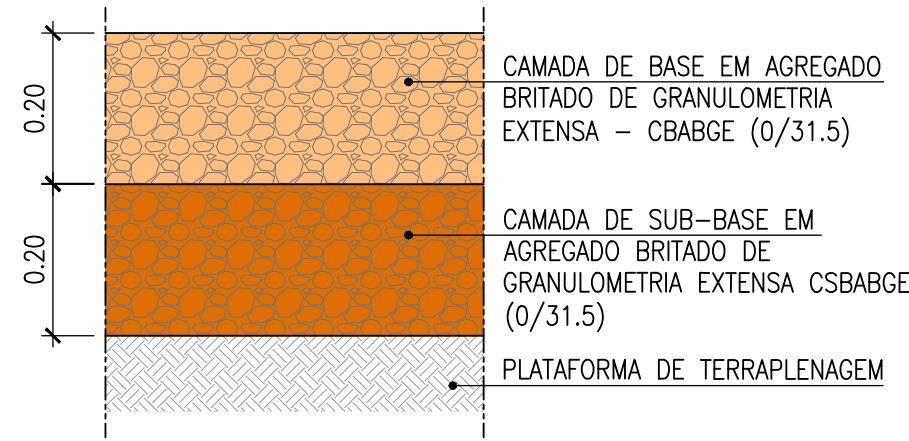

Logótipos e informação complementar				O Gestor do Projeto Elisabete Pinto				Projeto PF0223 - Quadruplicação do Troço entre Castanheira do Ribatejo e Azambuja				Código do Projeto PF0223.PE.01.06.11.00.001.00			
O Responsável Unidade				Linha				Linha do Norte - PK 34+100 a PK 47+000				N.º Registo SAP			
O Responsável Departamento				Local				Posto de Catenária do Carregado Norte - pk 37+725				Data			
O Diretor				Especialidade				V01 - INFRAESTRUTURA E PLATAFORMA DE VIA FERREA				N.º de Desenho			
O Diretor				Título do Desenho				Novo Acesso Rodoviário ao Posto de Catenária				Versão			
Projeto de Execução				Escalas				AS INDICADAS				001			
Projeto de Execução				Projeto de Execução				Projeto de Execução				Projeto de Execução			