




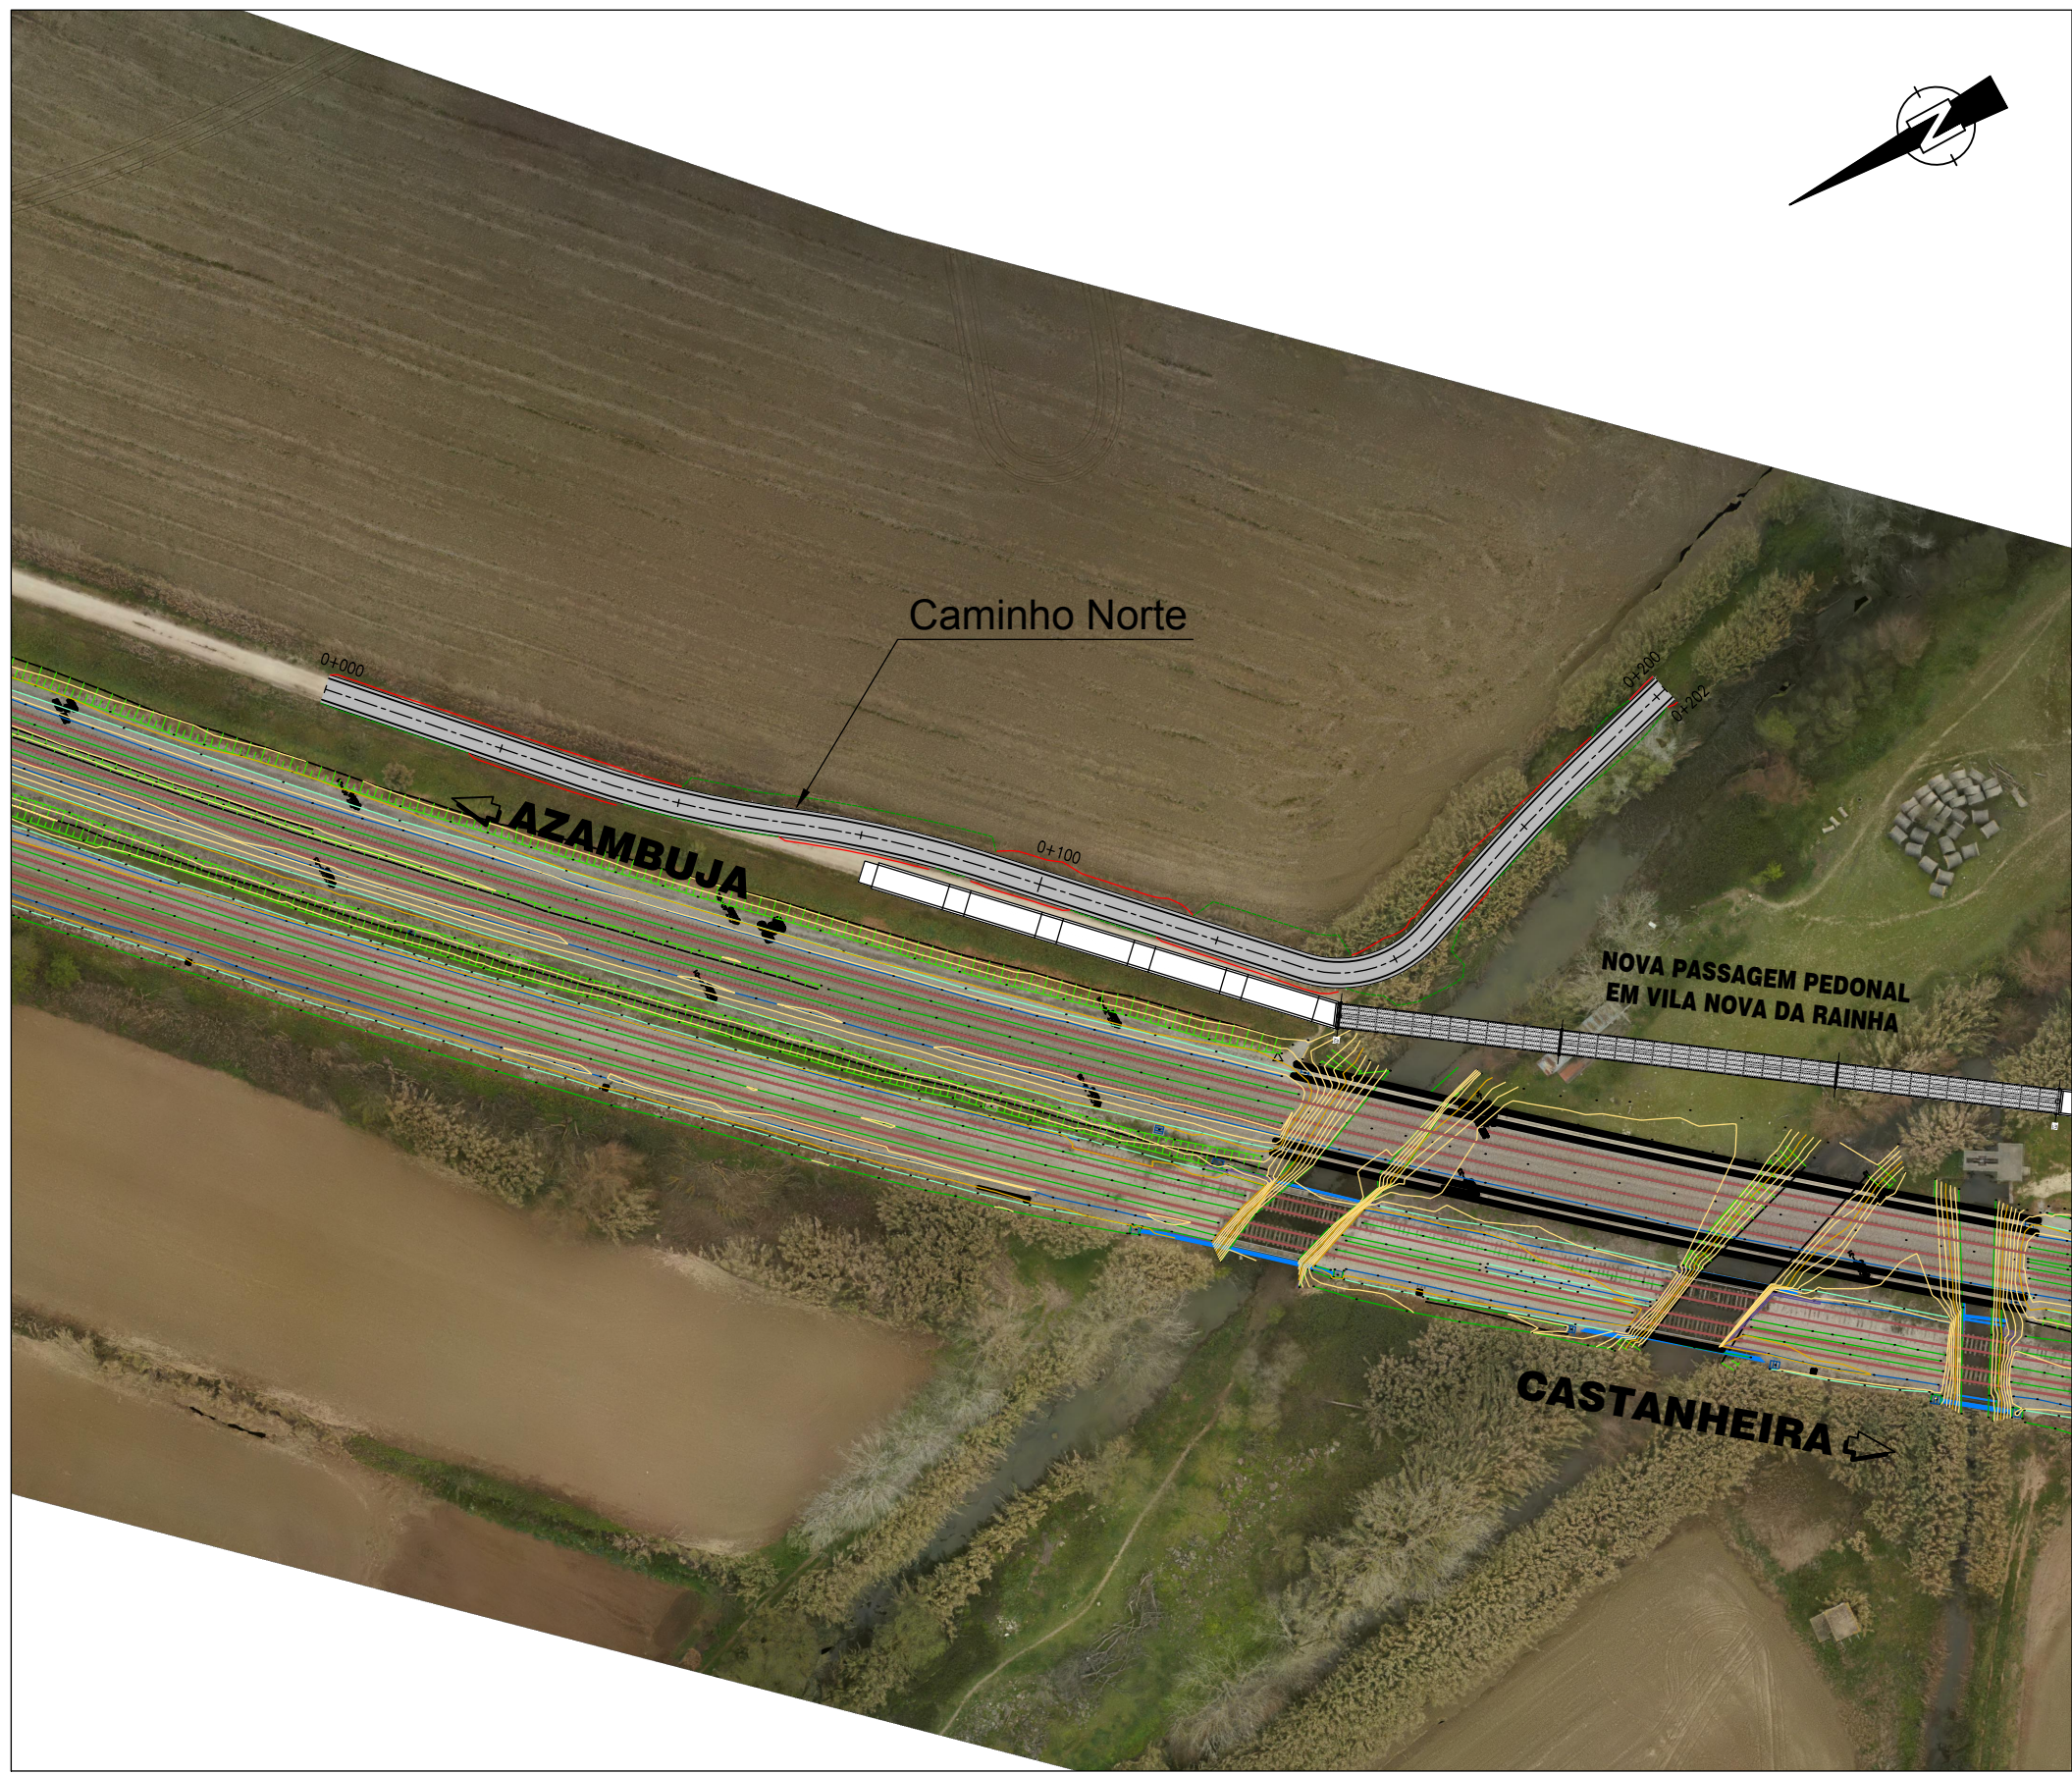


PLANTA DO CAMINHO NORTE  
ESC. 1:1000

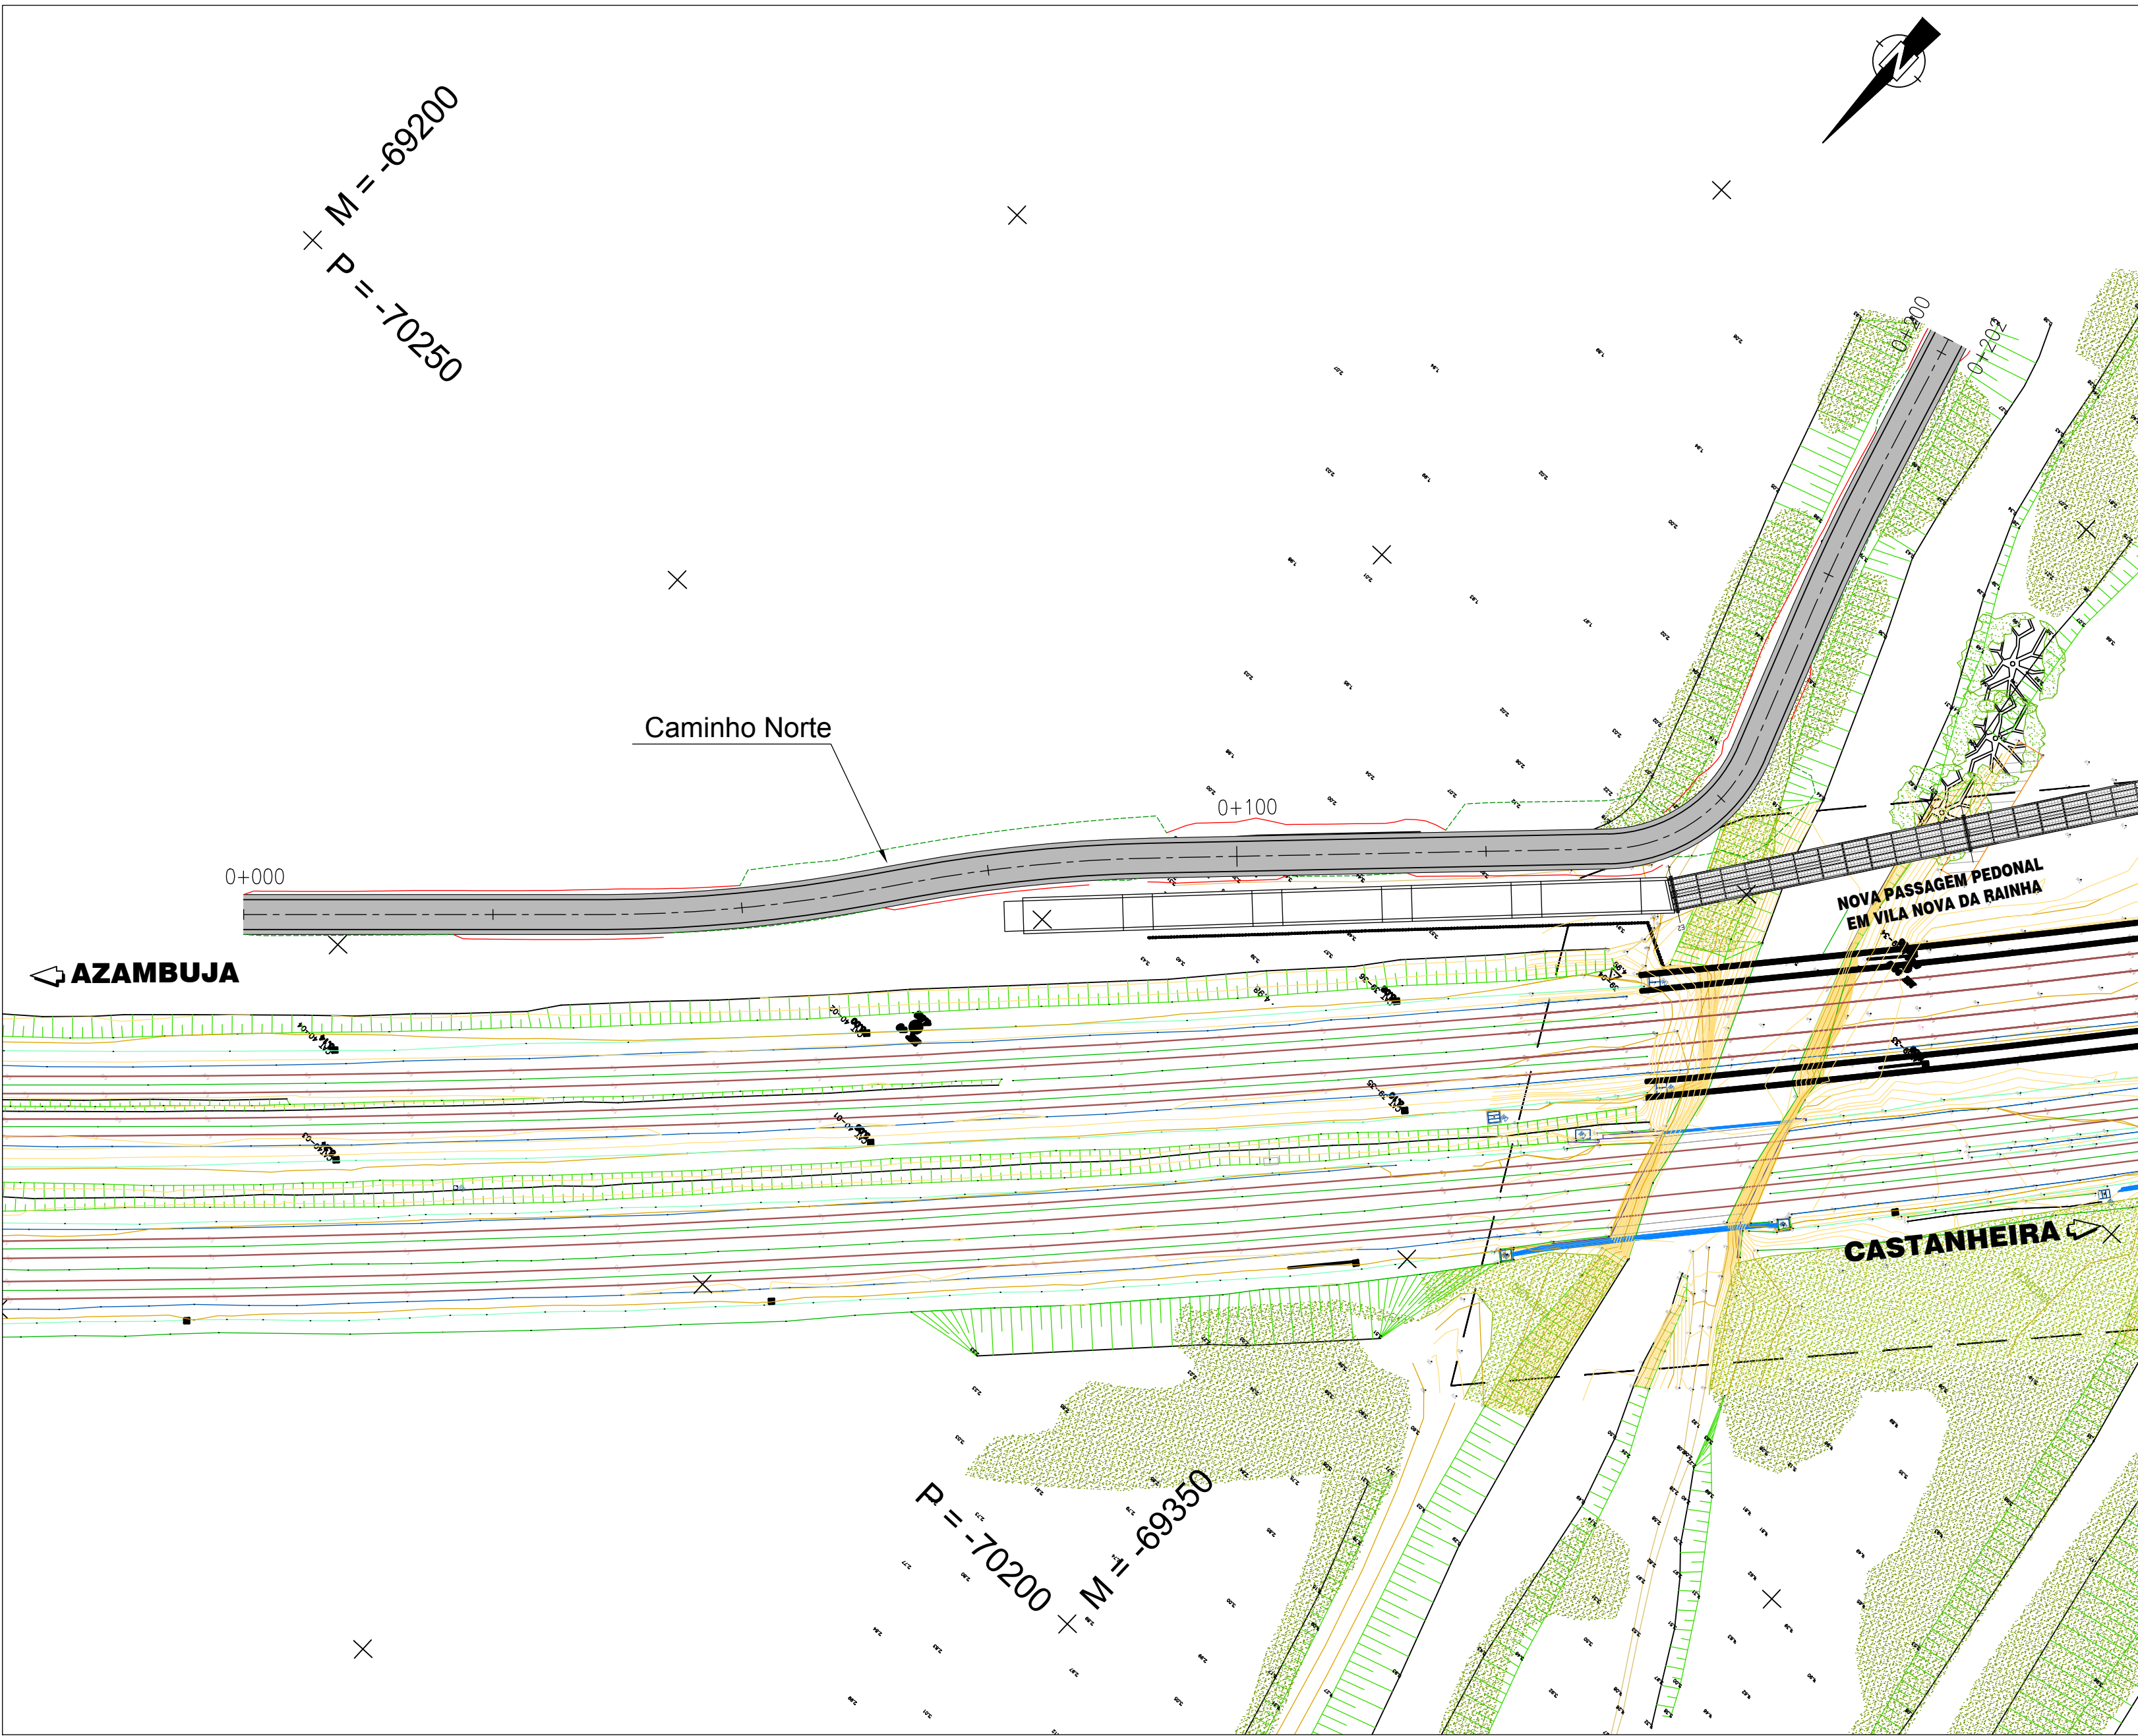


PLANTA DO CAMINHO NORTE  
ESC. 1:500

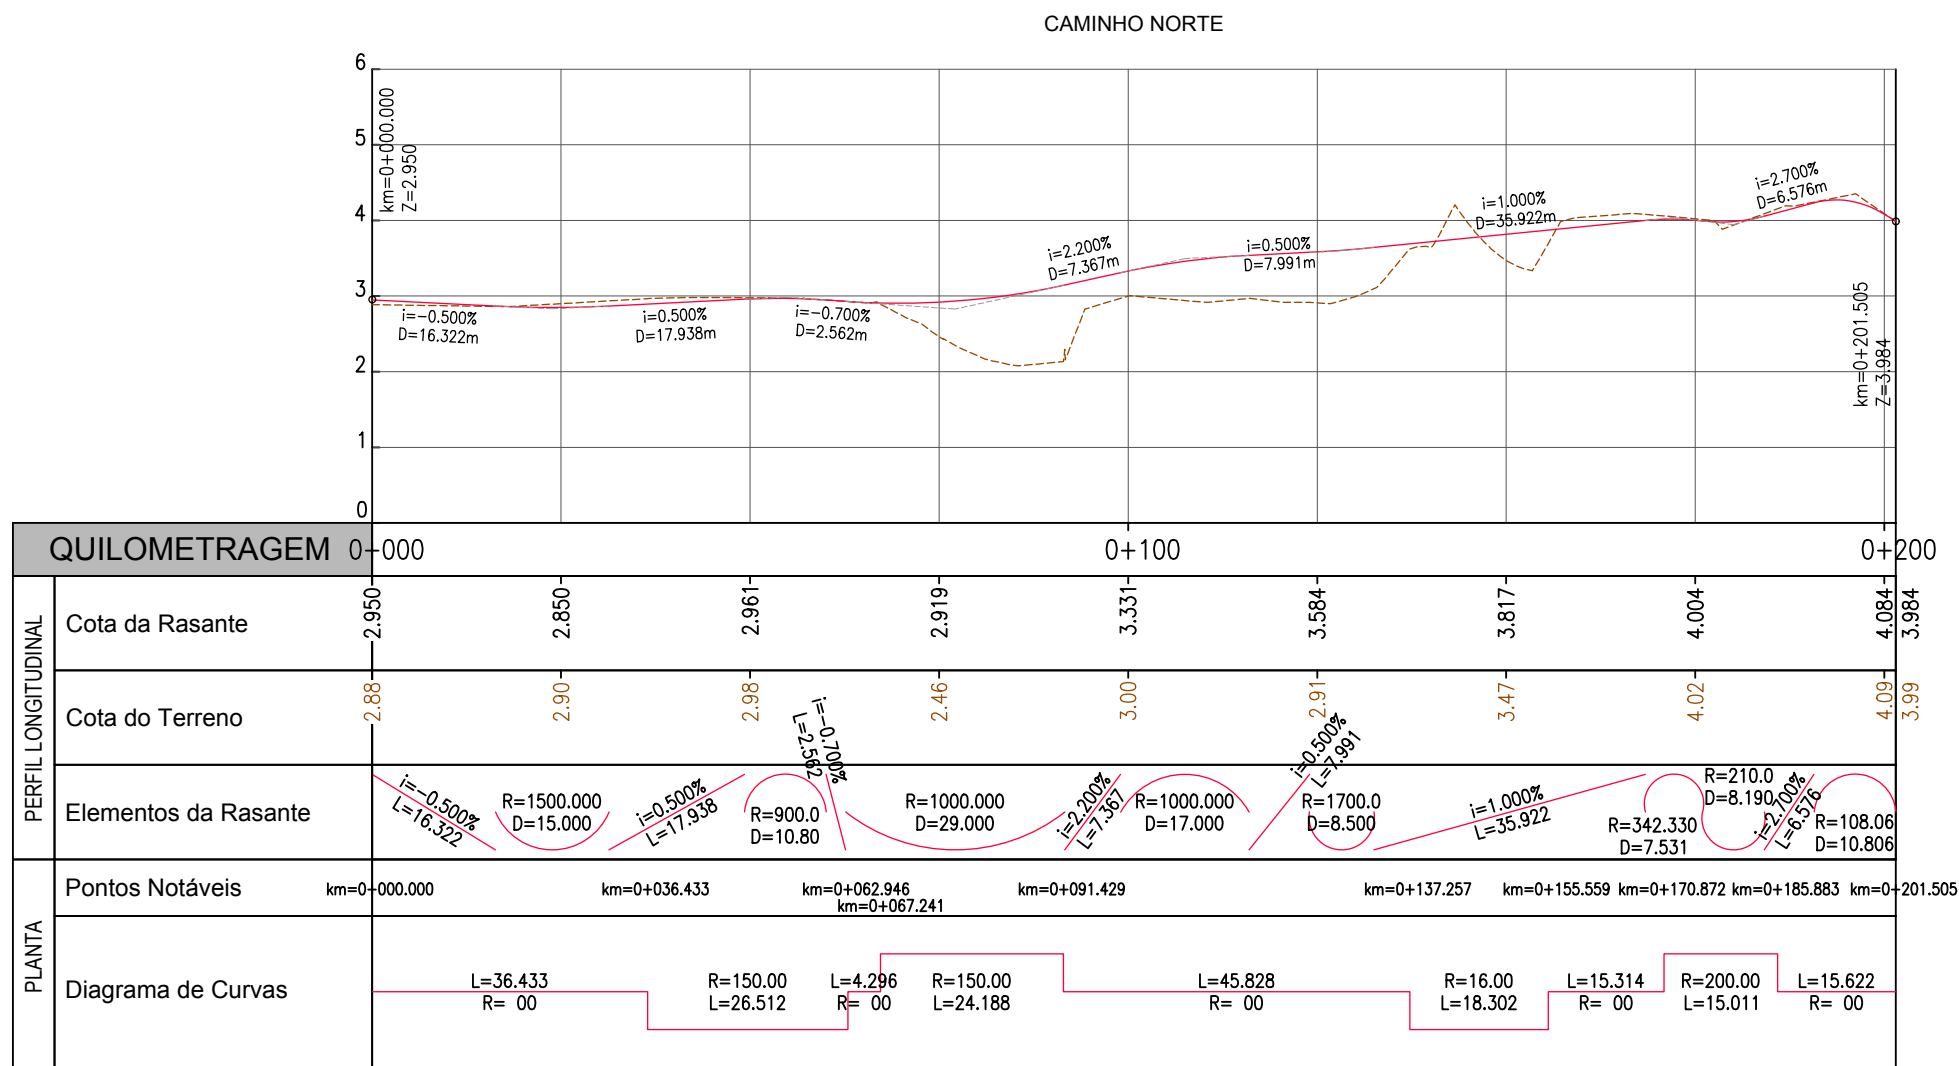

PERFIL LONGITUDINAL  
ESC. H=1:1000/V=1:100

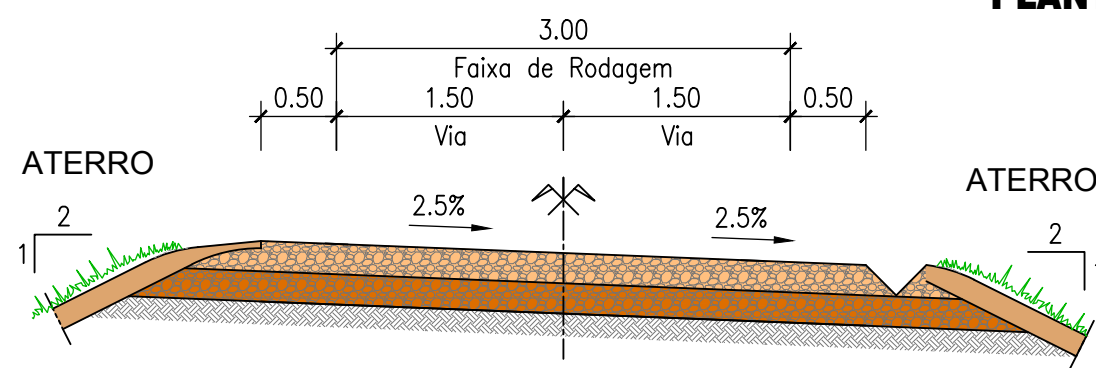


PERFIL TRANSVERSAL TIPO - km 0+000 ao km 0+155.595  
ESC. 1:200

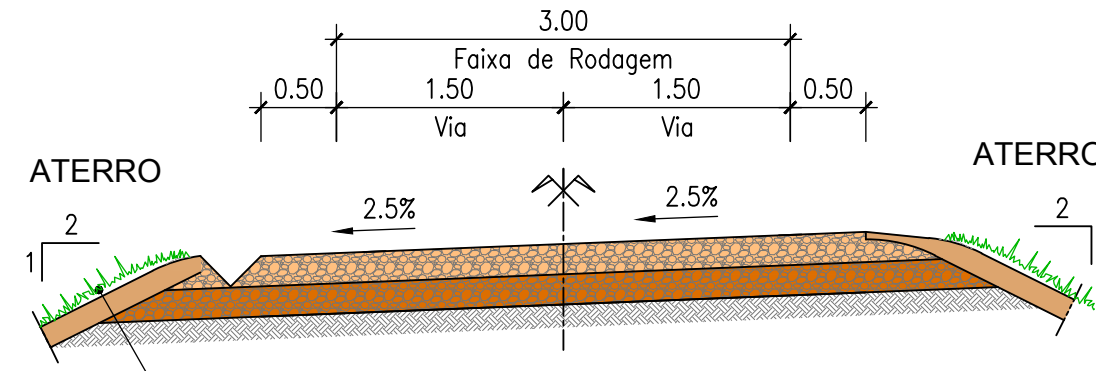

PERFIL TRANSVERSAL TIPO - km 0+165.595 ao km 0+201.505  
ESC. 1:200

NOTA:  
- Ao km 0+160.595 a inclinação transversal do perfil transversal tipo é de 0%

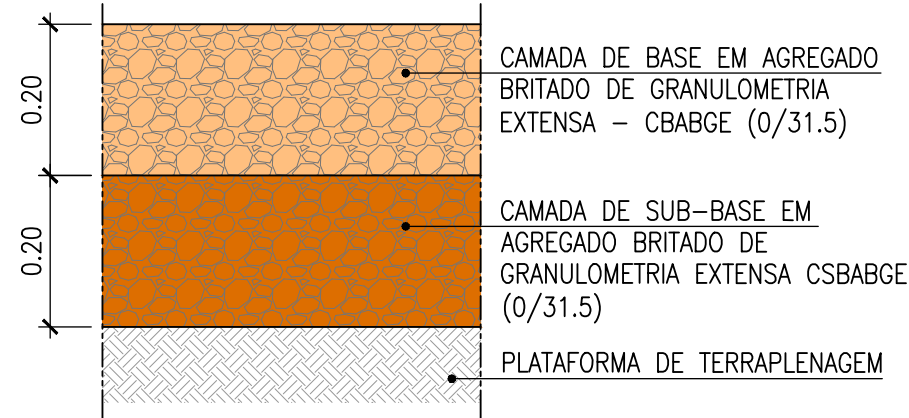

PORMENOR DO PAVIMENTO DO CAMINHO  
ESC. 1:100

|                                                    |  |                                        |  |   |  |                                                   |  |
|----------------------------------------------------|--|----------------------------------------|--|---|--|---------------------------------------------------|--|
| Logótipos e informação complementar                |  | O Gestor do Projeto<br>Elisabete Pinto |  | Projeto<br>PF0223 - Quadruplicação do Troço entre Castanheira do Ribatejo e Azambuja                                         |  | Código do Projeto<br>PF0223.PE.01.06.12.00.002.00 |  |
| O Responsável Unidade                              |  | Linha                                  |  | Linha do Norte - PK 34+100 a PK 47+000                                                                                       |  | Data<br>30.11.2024                                |  |
| O Responsável Departamento<br>EA-ER - Jorge Rebelo |  | Local                                  |  | Nova Passagem Pedonal em Vila Nova da Rainha - pk 39+865                                                                     |  | Versão<br>002                                     |  |
| O Diretor<br>DEA - Pedro Pais                      |  | Especialidade                          |  | V01 - INFRAESTRUTURA E PLATAFORMA DE VIA FERREA<br>Caminhos junto à Nova Passagem Pedonal em Vila Nova da Rainha (PK 39+855) |  | 00                                                |  |
| Título do Documento                                |  | Direção de Engenharia e Ambiente       |  | Empreendimento   |  | Escalas                                           |  |
| Projeto de Execução                                |  | Caminho Norte                          |  | Projeto de Execução   |  | AS INDICADAS                                      |  |