




PERFIL 6-6'

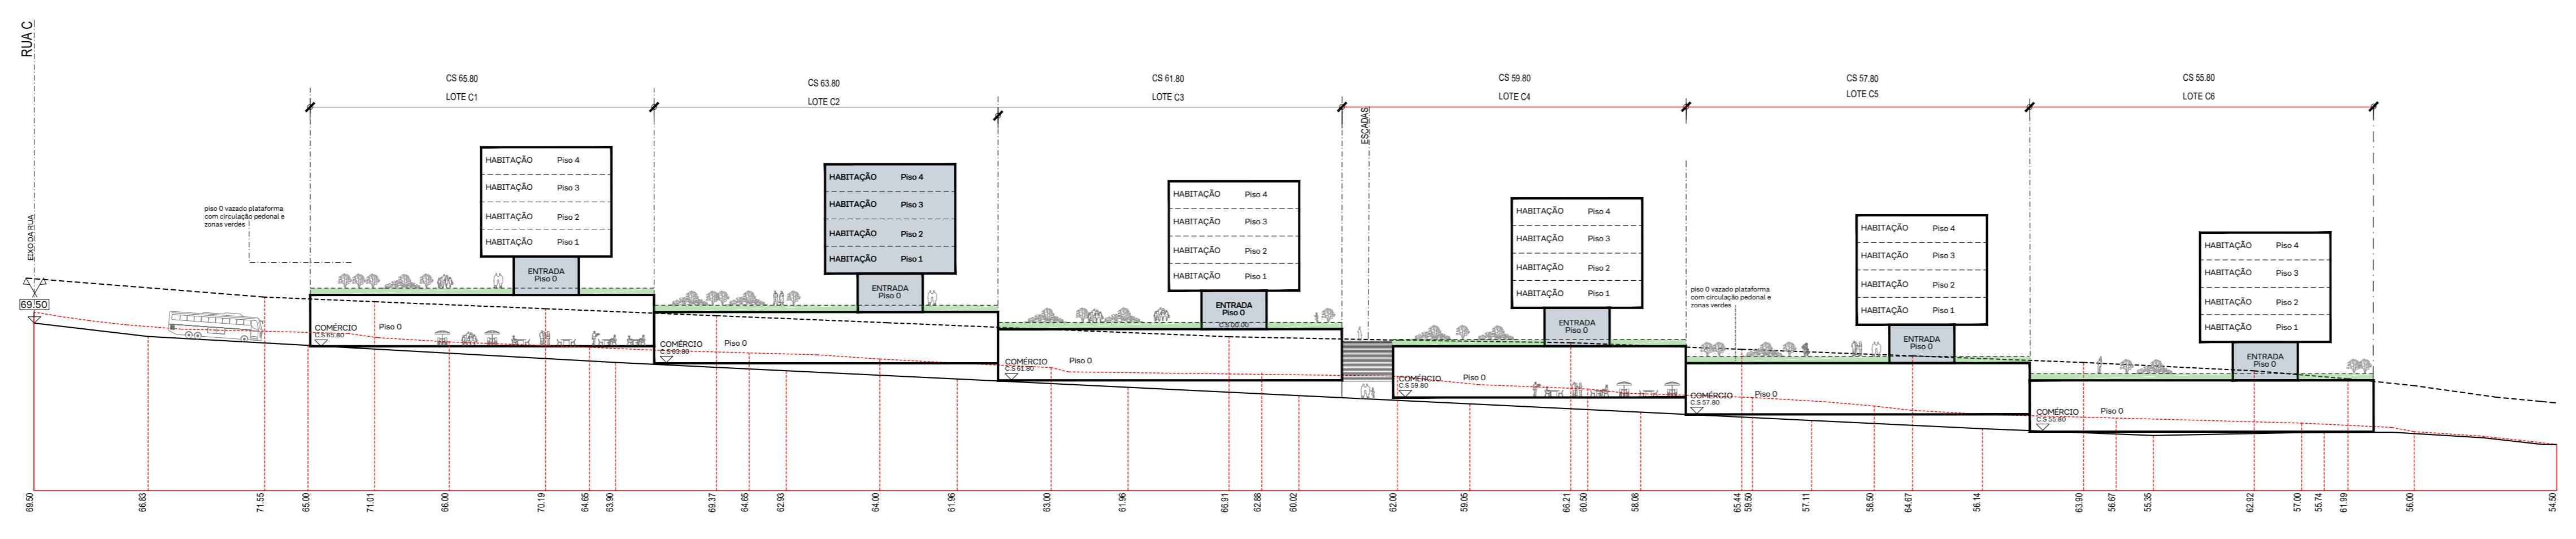


PERFIL 7-7'

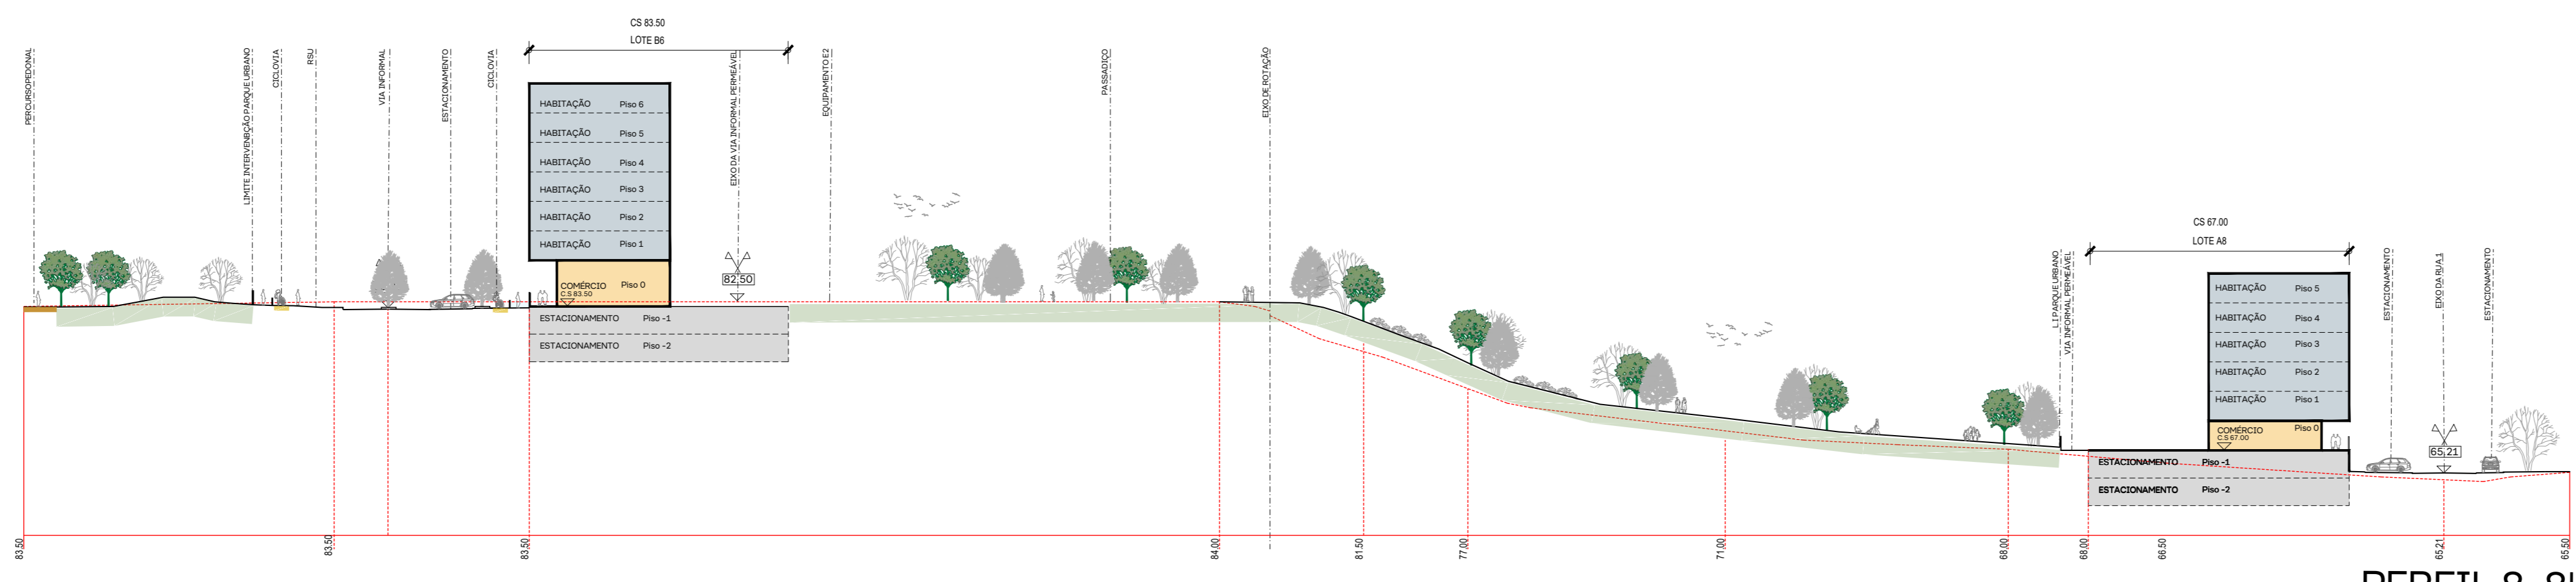


PERFIL 8-8'

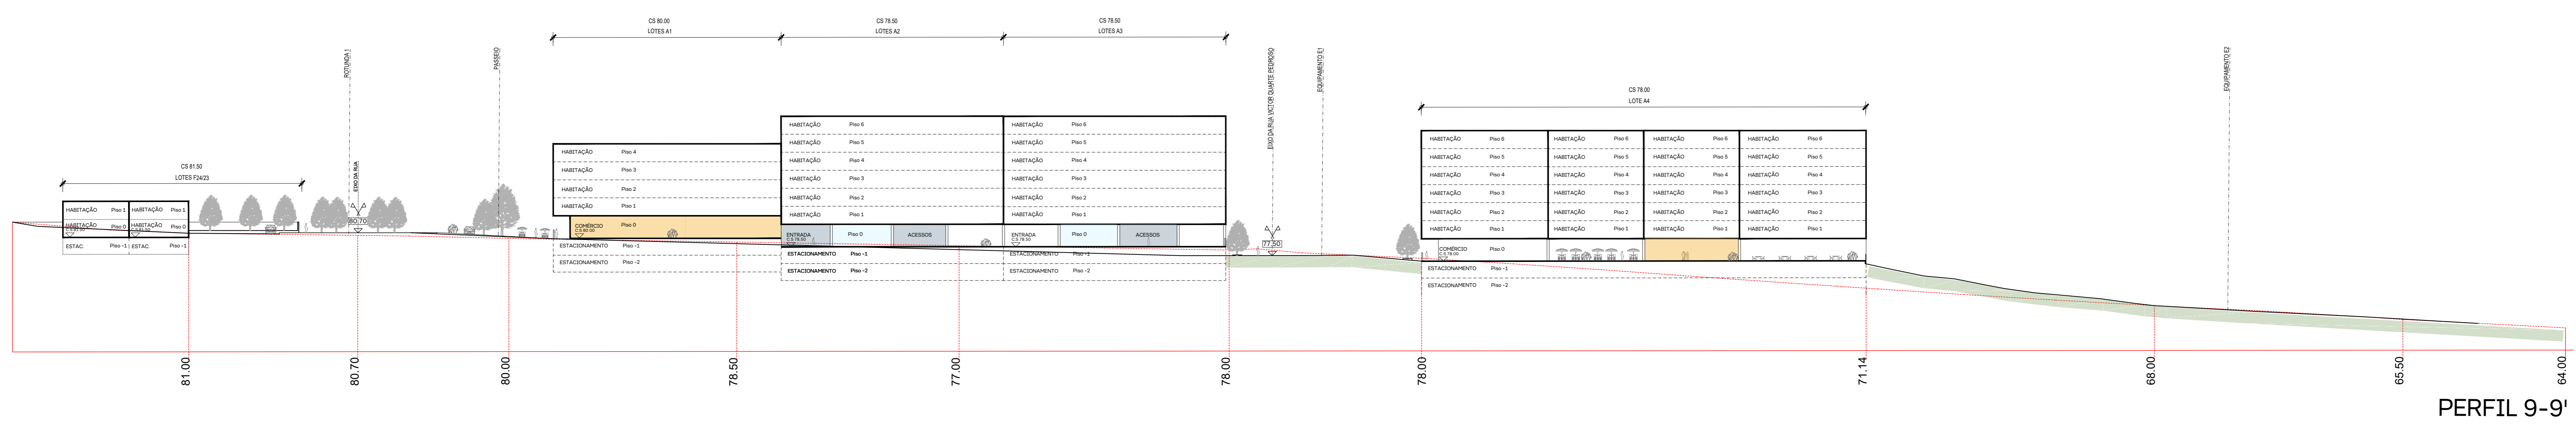

PERFIL 9-9'

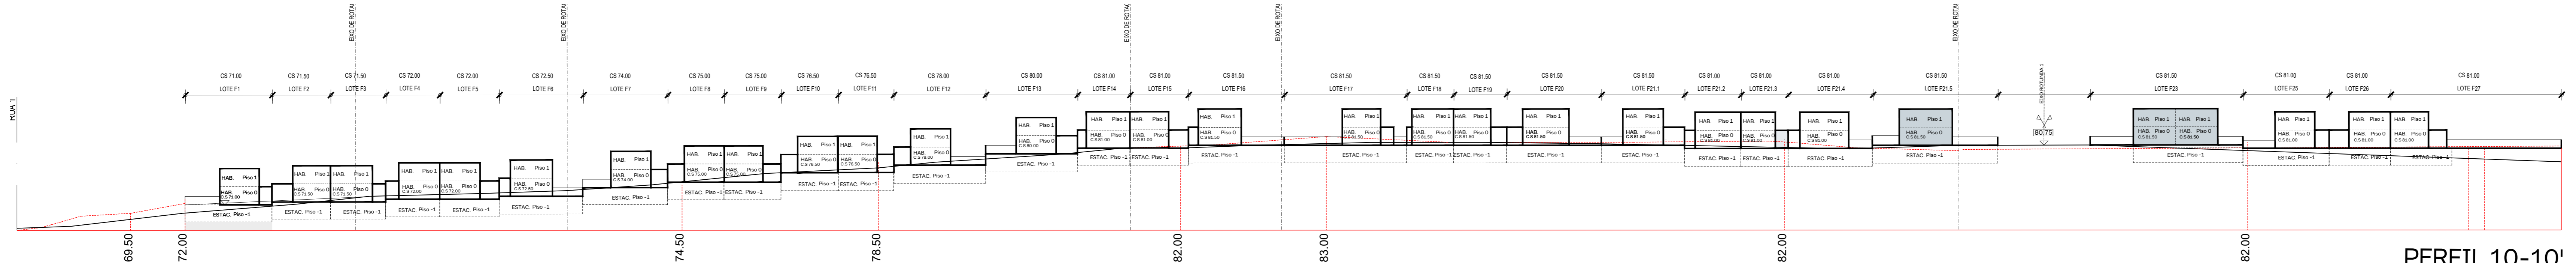

PERFIL 10-10'

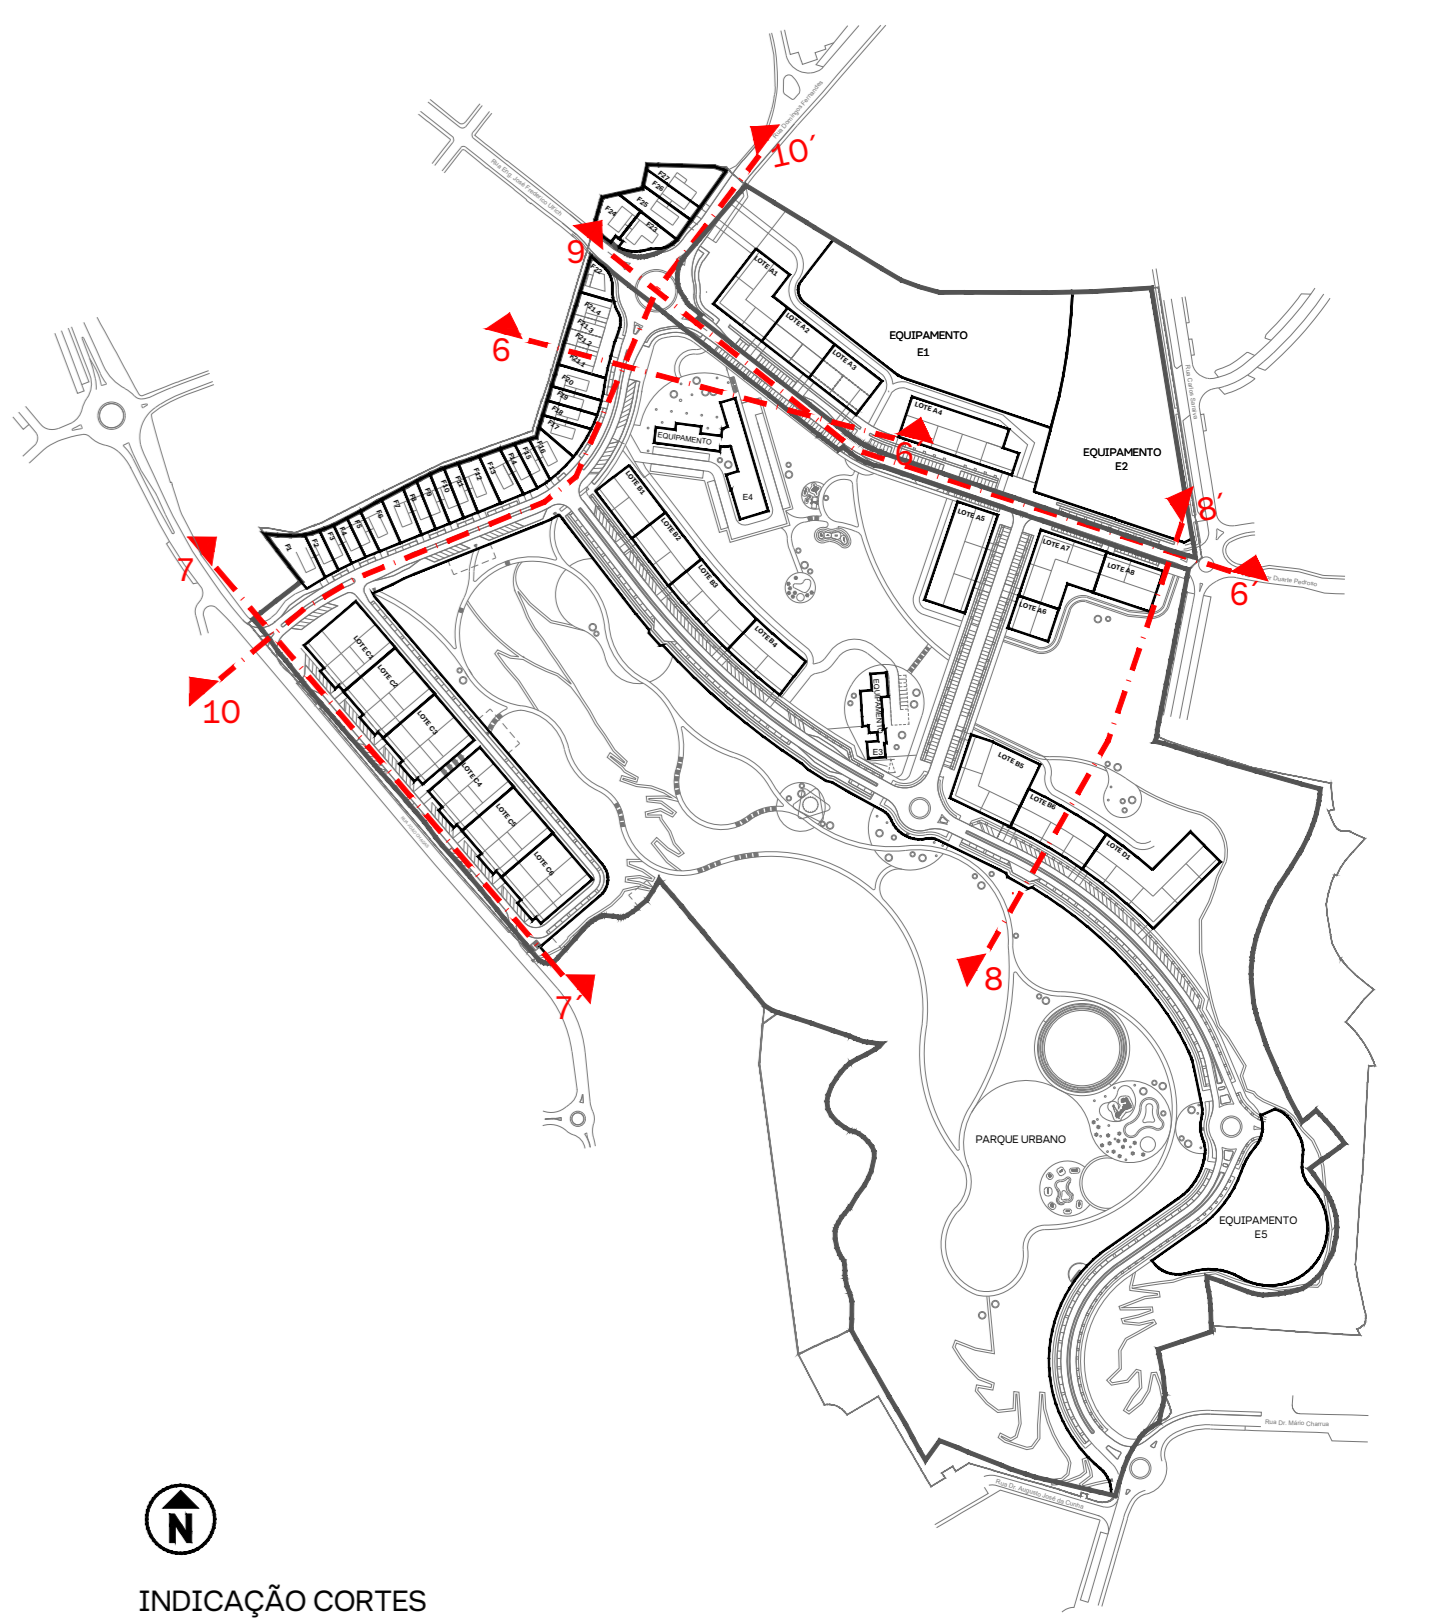

INDICAÇÃO CORTES
escala 1:5000

UH Instituto da Habitação e da Reabilitação Urbana

OEIRAS VALLEY MUNICÍPIO DE OEIRAS PORTUGAL

DMOTDU Direcção Municipal de Ordenamento do Território e Desenvolvimento Urbano

SARAIVA+ASSOCIADOS 25 Years. We are just starting.

PROFICO arqpaís

LOTEAMENTO ESTAÇÃO RADIONAVAL COMANDANTE NUNES RIBEIRO

VERSÃO FINAL DO PROJETO DE LOTEAMENTO
PERFILS 6-6', 7-7', 8-8', 9-9', 10-10'

UR.B.L.T.M.0.01.0.04.0