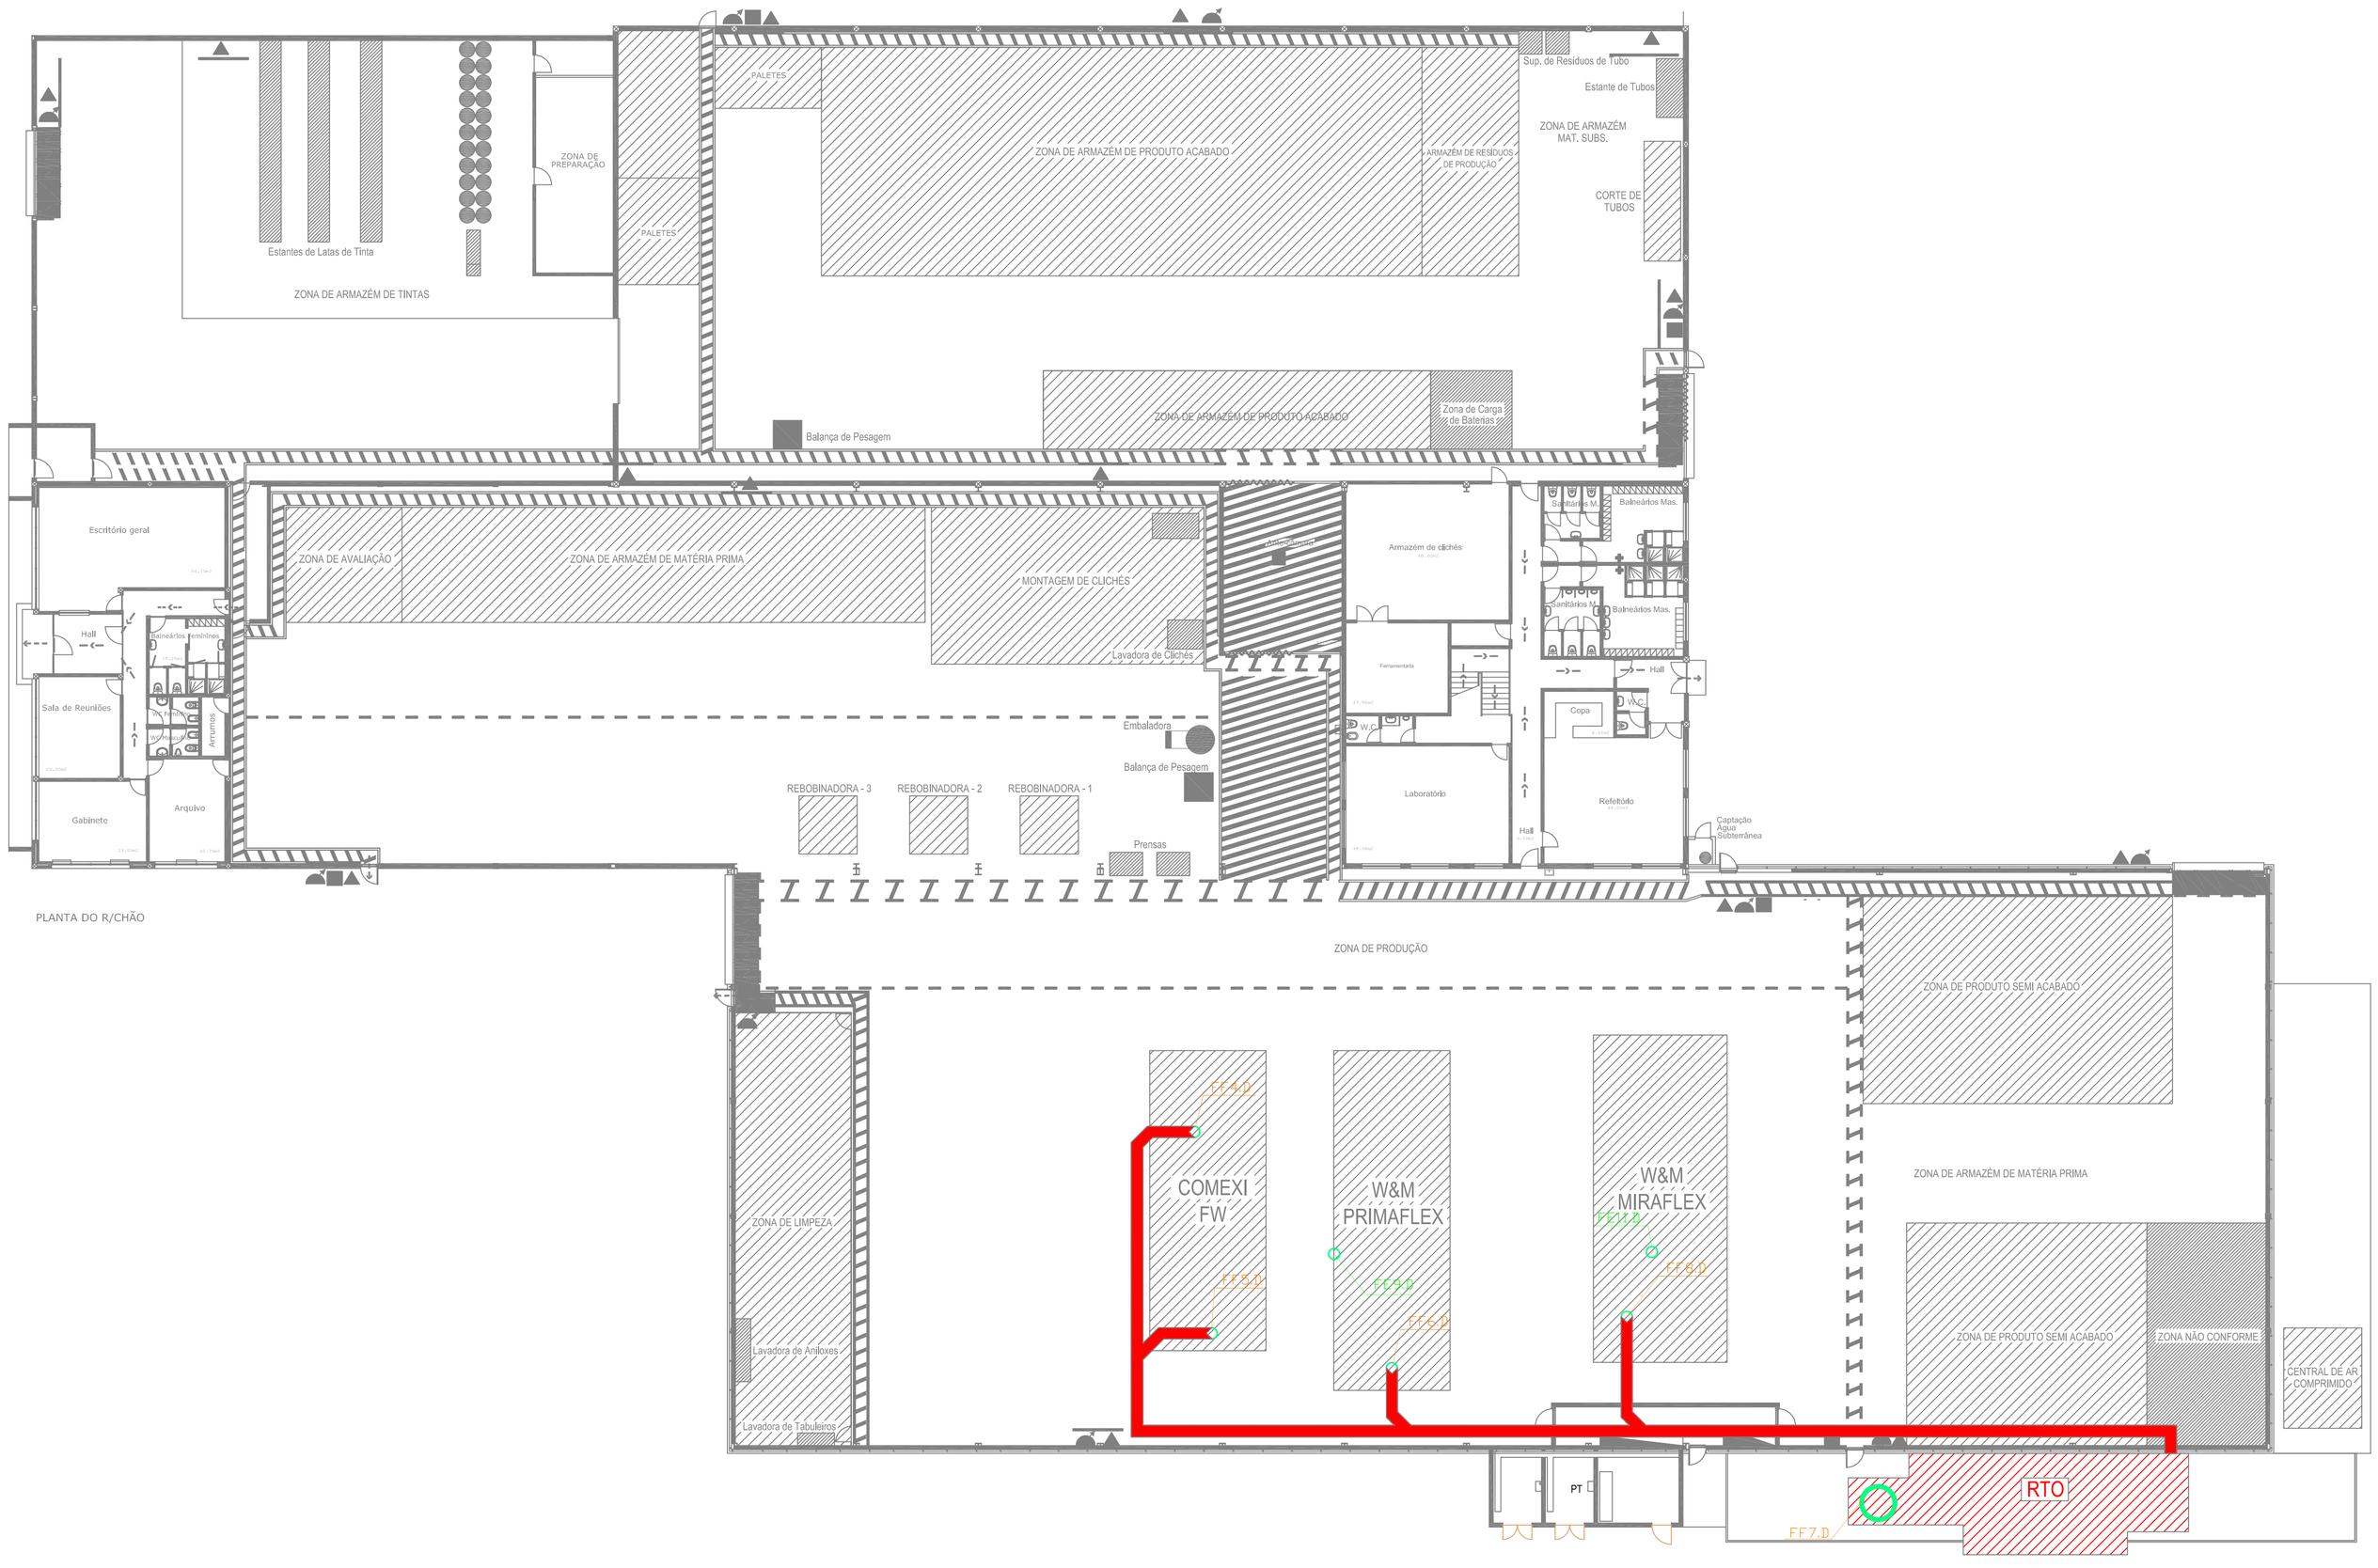

nome: Alsécus, Indústria de Plásticos, Sa local: Zona Industrial de Albergaria a Velha	CDP: CH	TIPO: ACT	Nº: 010	REV.: 00
projecto: **LOCALIZAÇÃO DE FONTES PONTUAIS**	proj.º:		data: Maio 2021	
	escala:		1:200	
conteúdo: Actualização de Layout	proj.º.º Mecânico		Eng.º Fernando Santiago	
PLANTA DO R/CHÃO	desenh.:			
	desenh. Mecânico		Eng.º Fernando Santiago	