




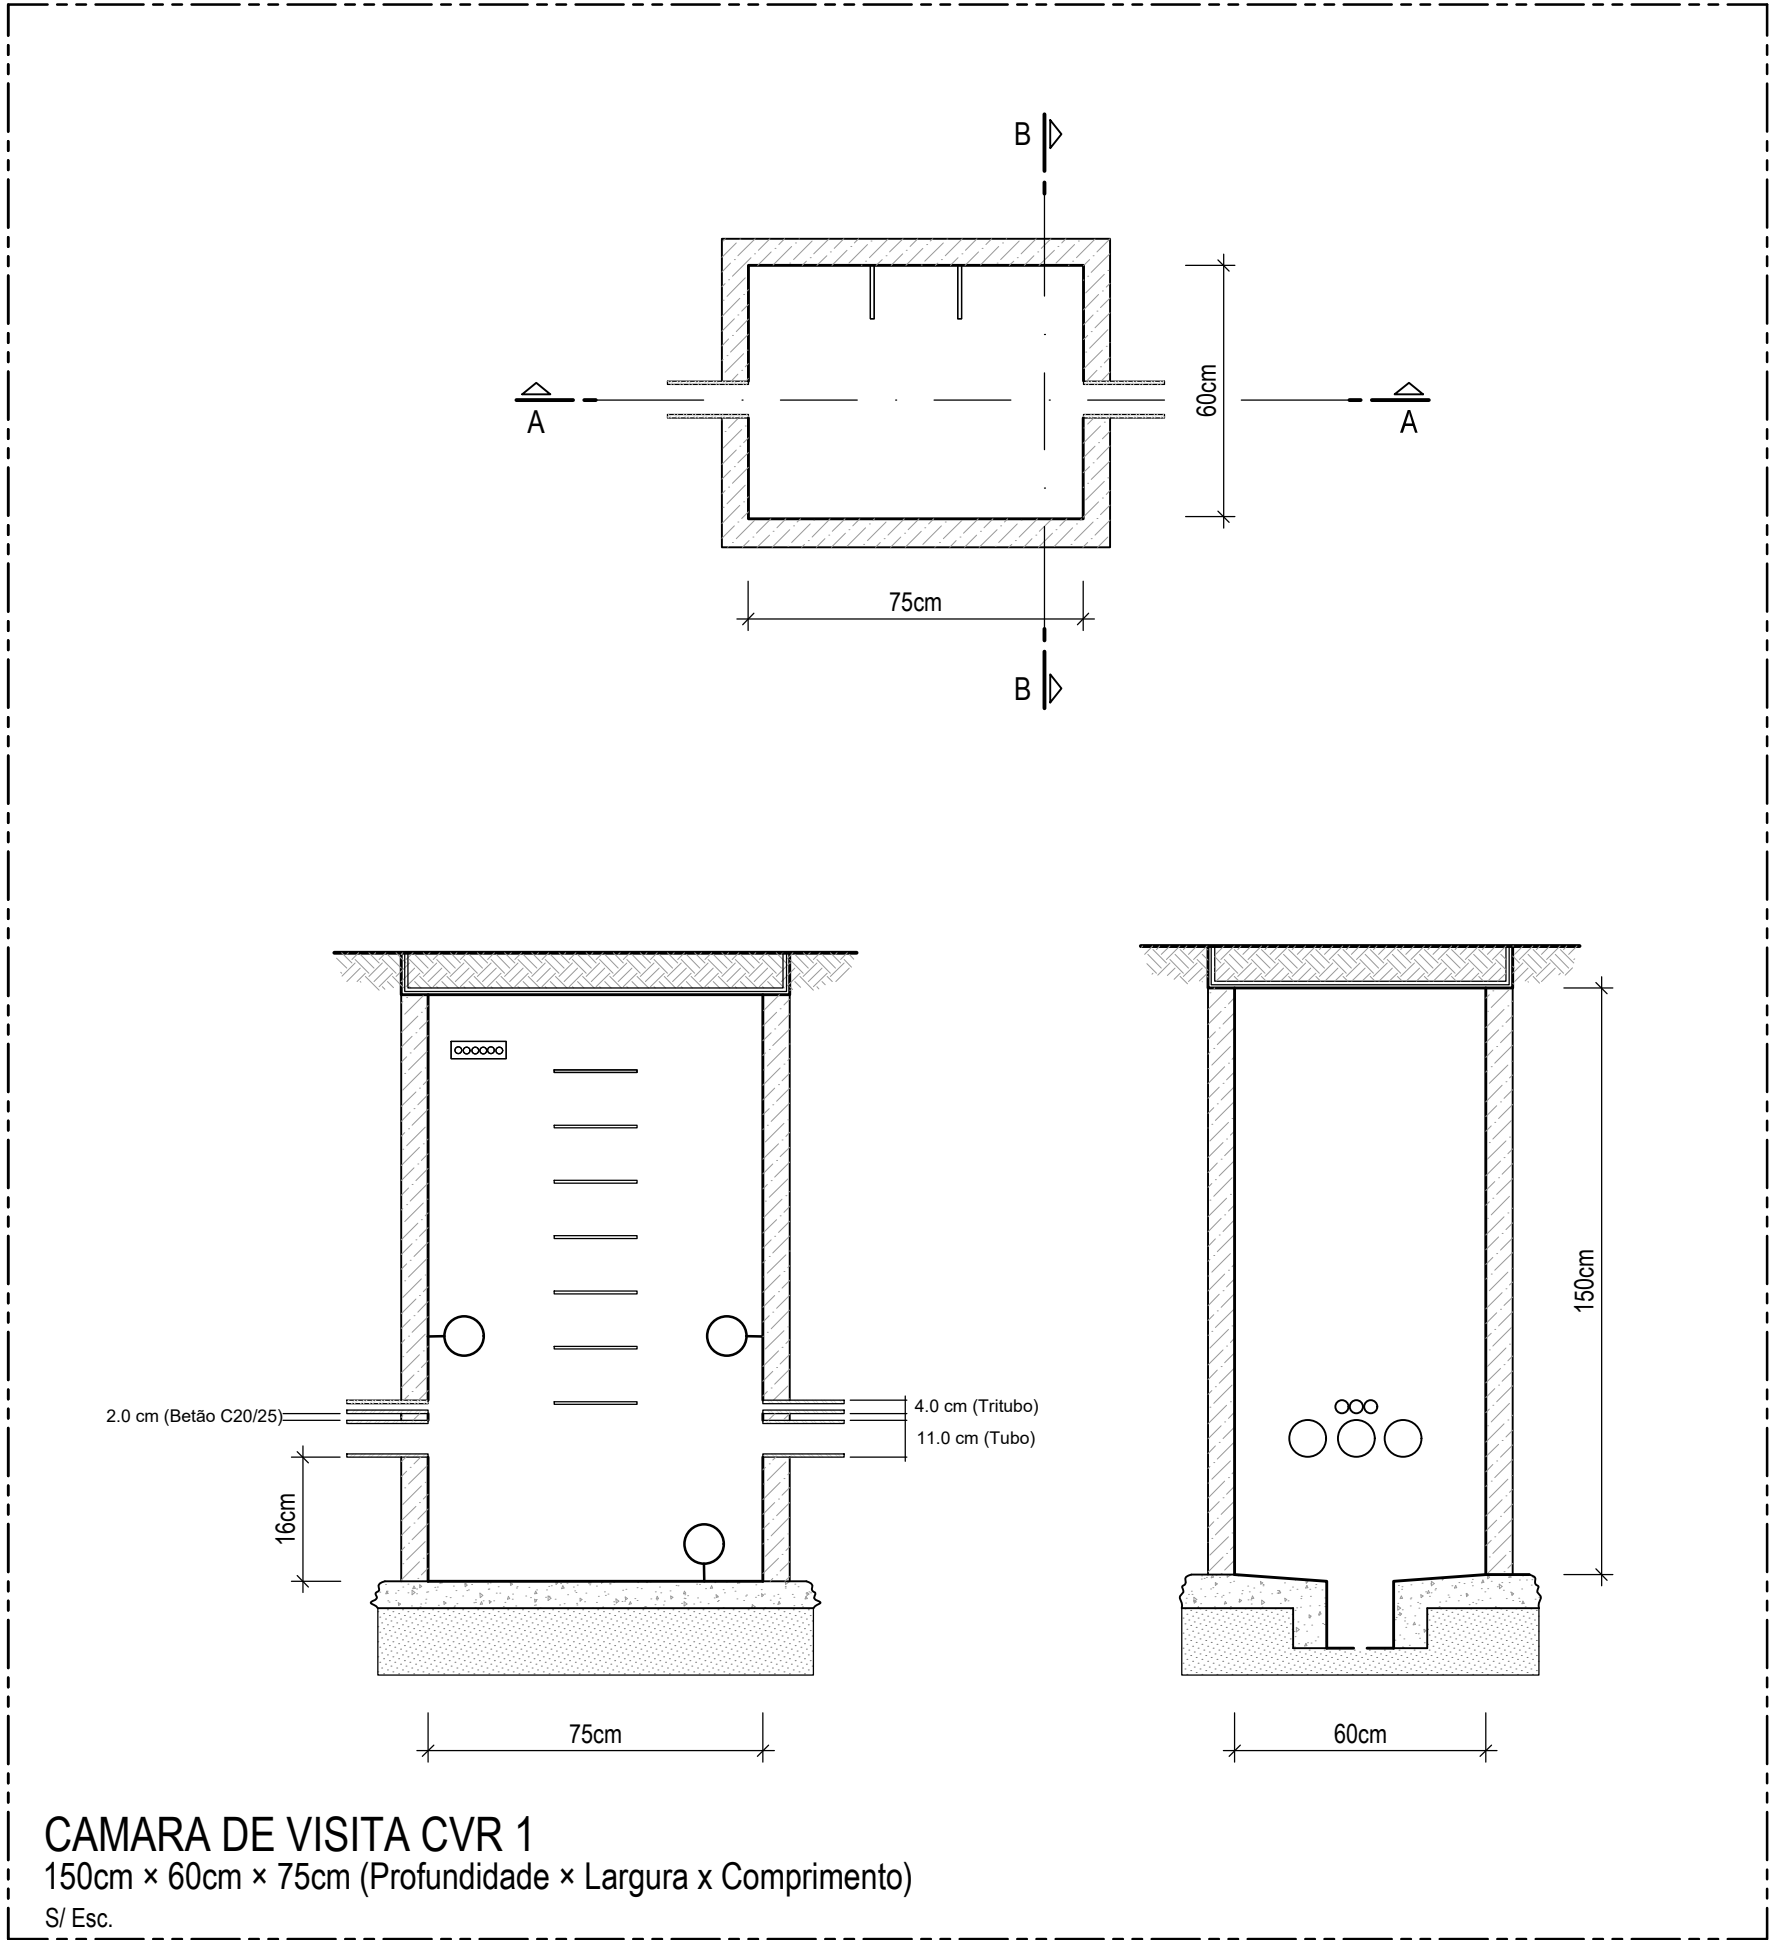

CAMARA DE VISITA CVR 1
150cm x 60cm x 75cm (Profundidade x Largura x Comprimento)
S/ Esc.

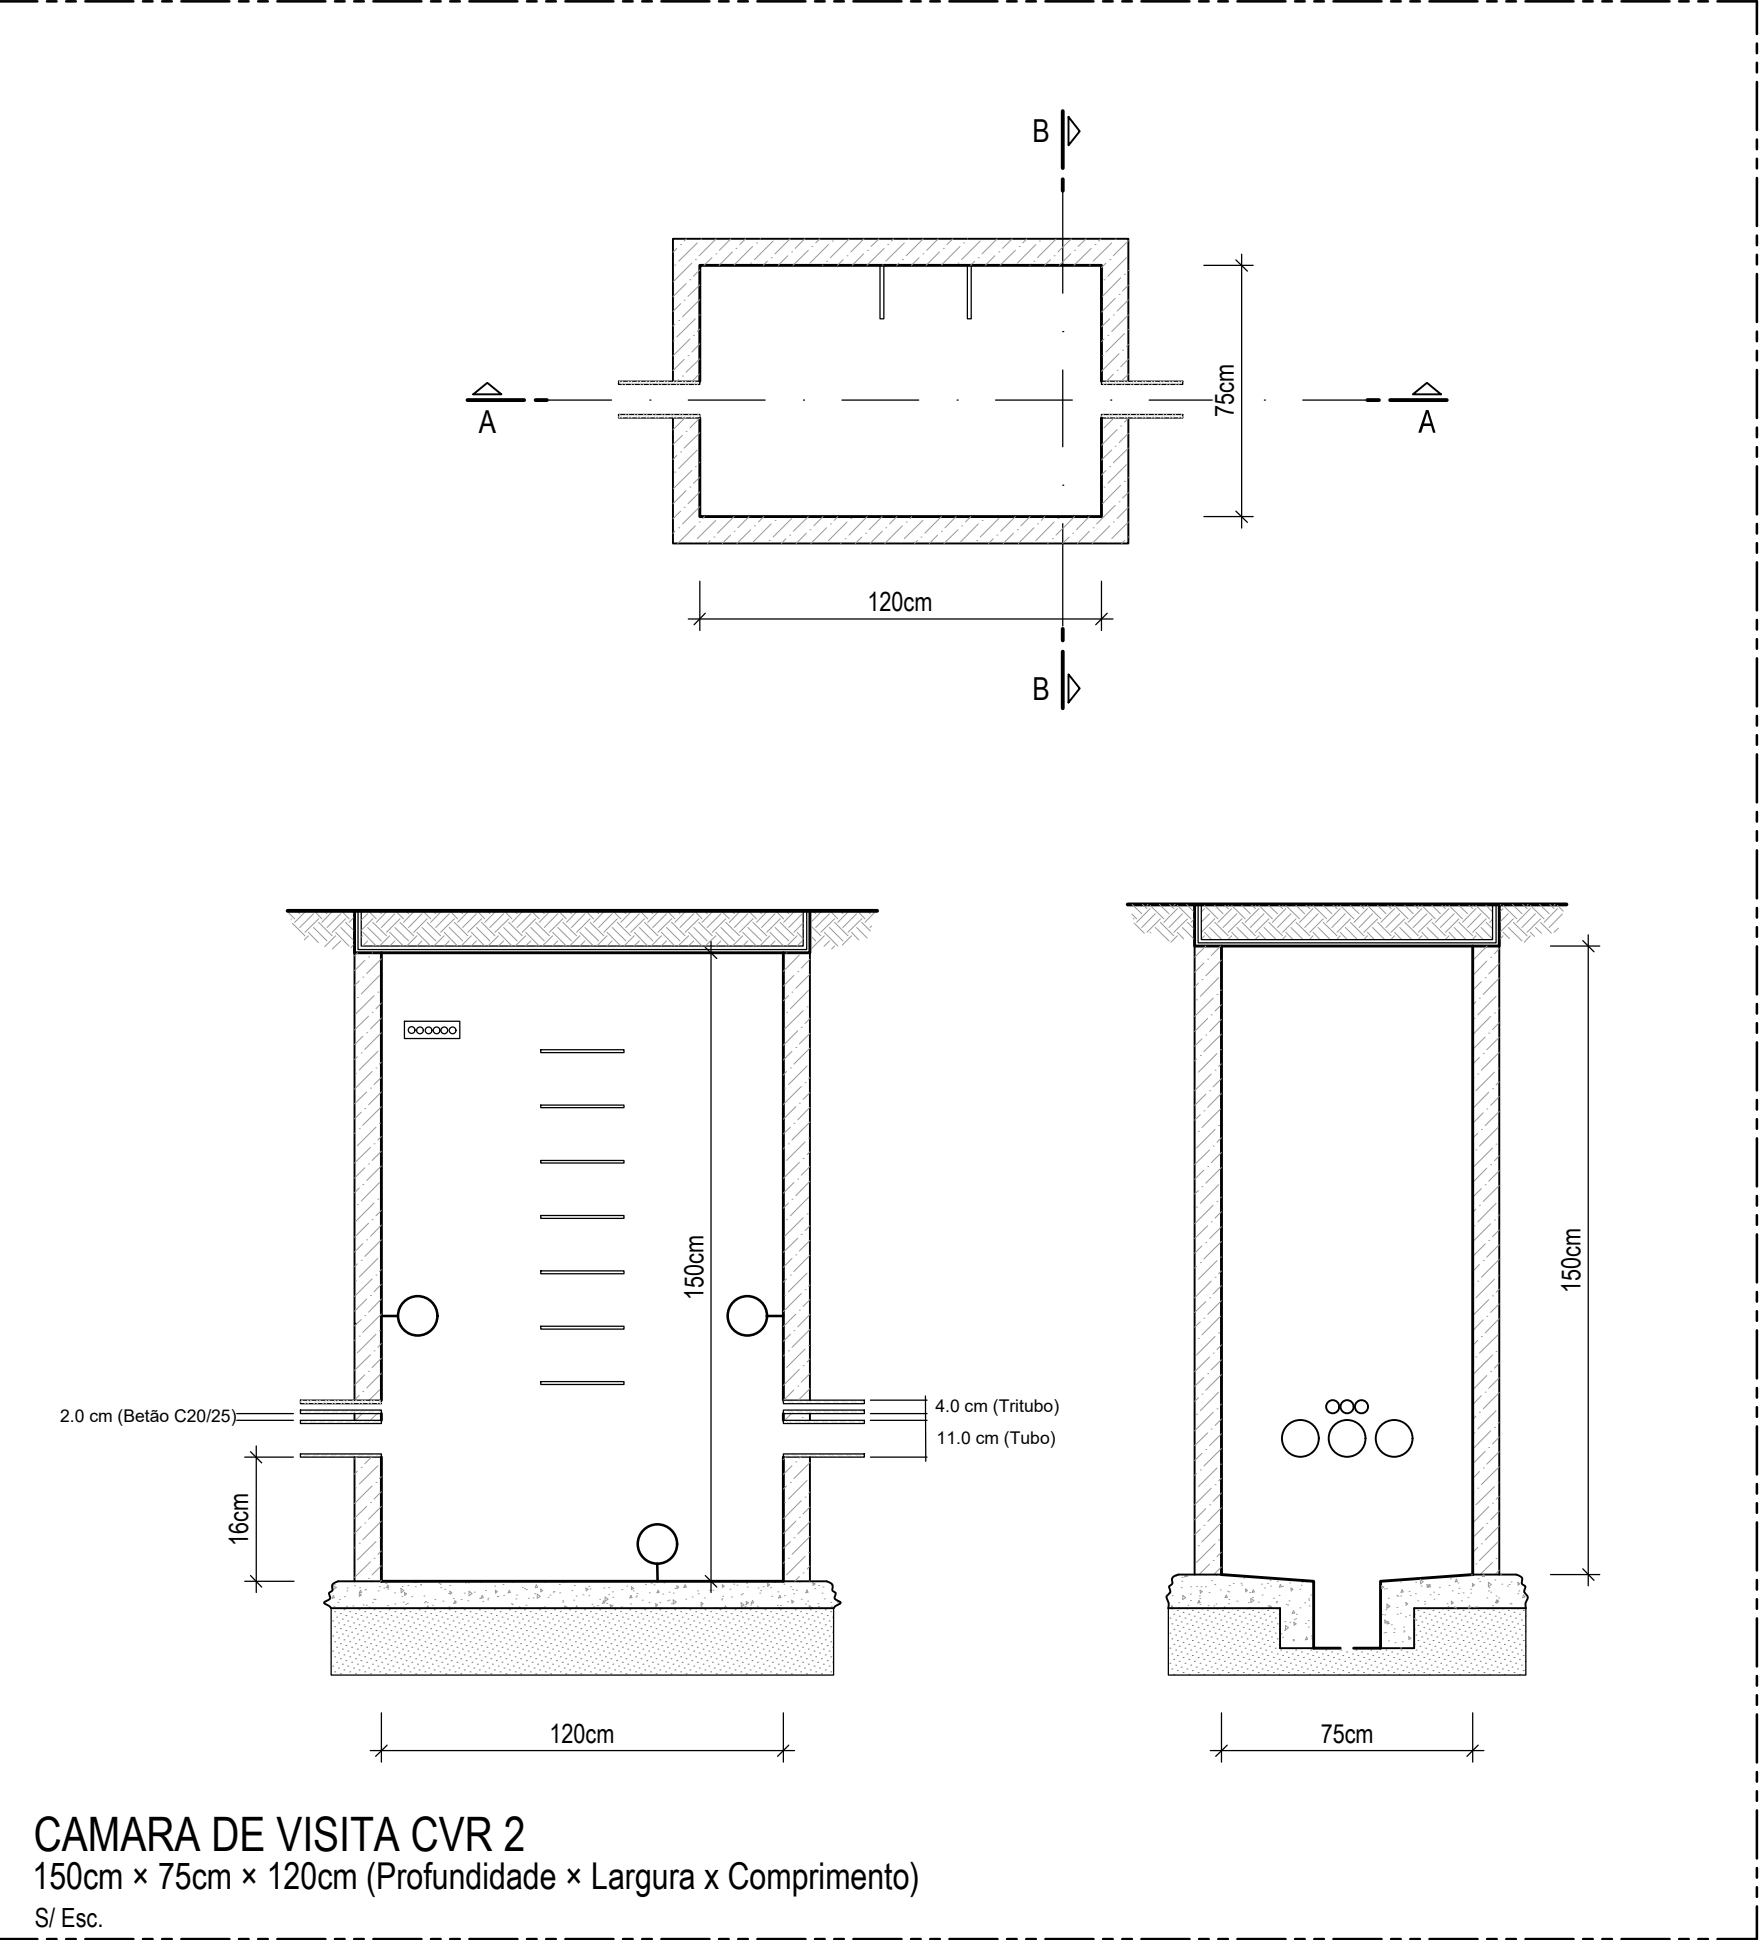

CAMARA DE VISITA CVR 2
150cm x 75cm x 120cm (Profundidade x Largura x Comprimento)
S/ Esc.

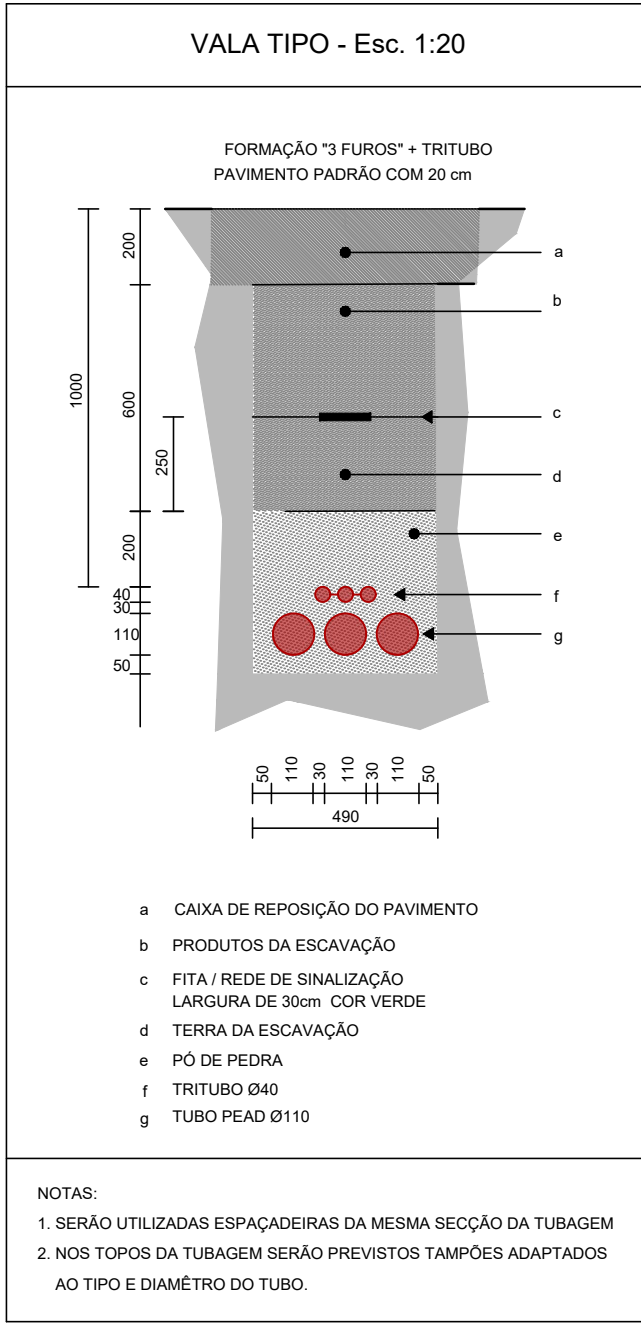

B	Revisão Geral	R. Sérgio	C. Raposo	Jun. 2022
A	Revisão Geral	P. Ferreira	M. Vieira	Dez. 2021
0	Emissão Inicial	P. Ferreira	M. Vieira	Set. 2020
REV.	DESCRIÇÃO	DESENHOU	VERIFICOU	DATA

Cliente:

GRAVITY INTUITION

Projeto:

HERDADE DO MORGADO DE ARGE - PORTIMÃO
Plano de Pormenor

Designação do desenho:

Câmaras de Visita Permanente.
Vala Tipo.

Desenho nº: 004 Folha nº: 1/1	Revisão: B	Junho 2022	Autoria:  TPF - CONSULTORES DE ENGENHARIA E ARQUITETURA, S.A. (www.tpf.pt)
---	----------------------	---------------	---

Escala:

Como indicado

Outra informação:

Sistema de referência: PT-TM06/ETRS89

COD:
20038-EP-TEL-DES-004-01-B