



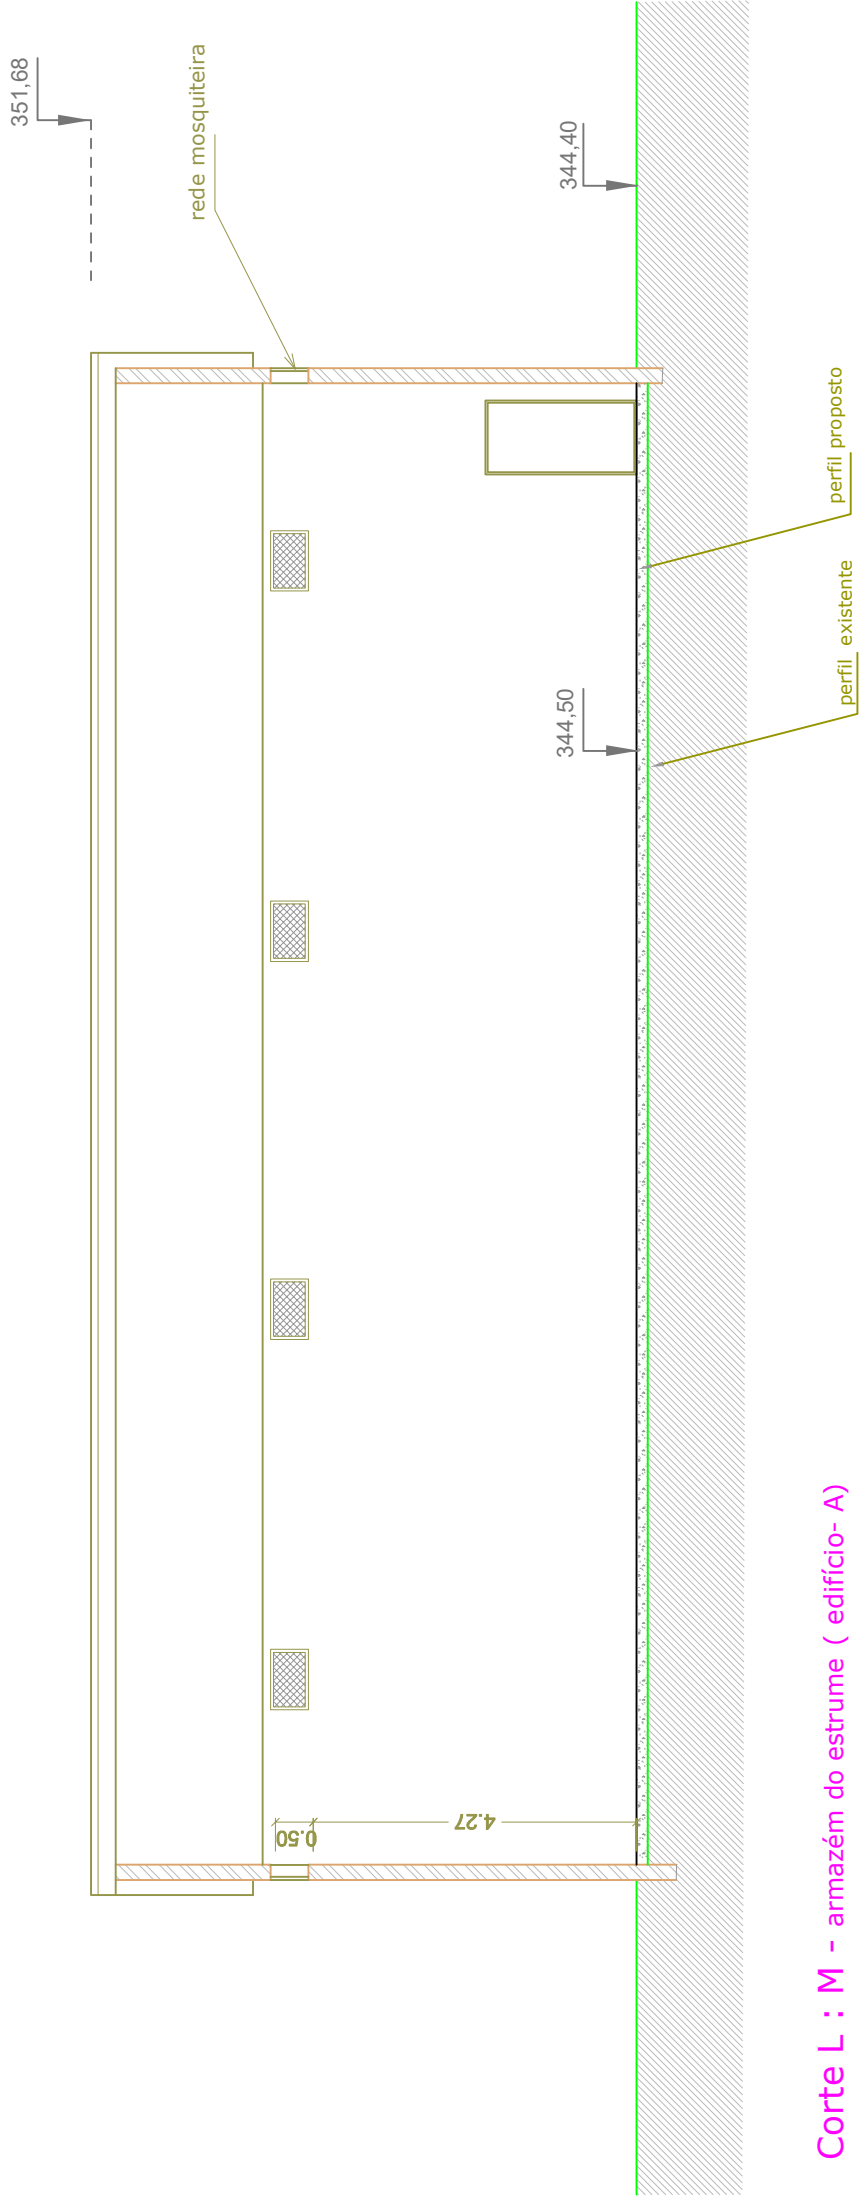

Corte L : M - armazém do estrume (edifício- A)

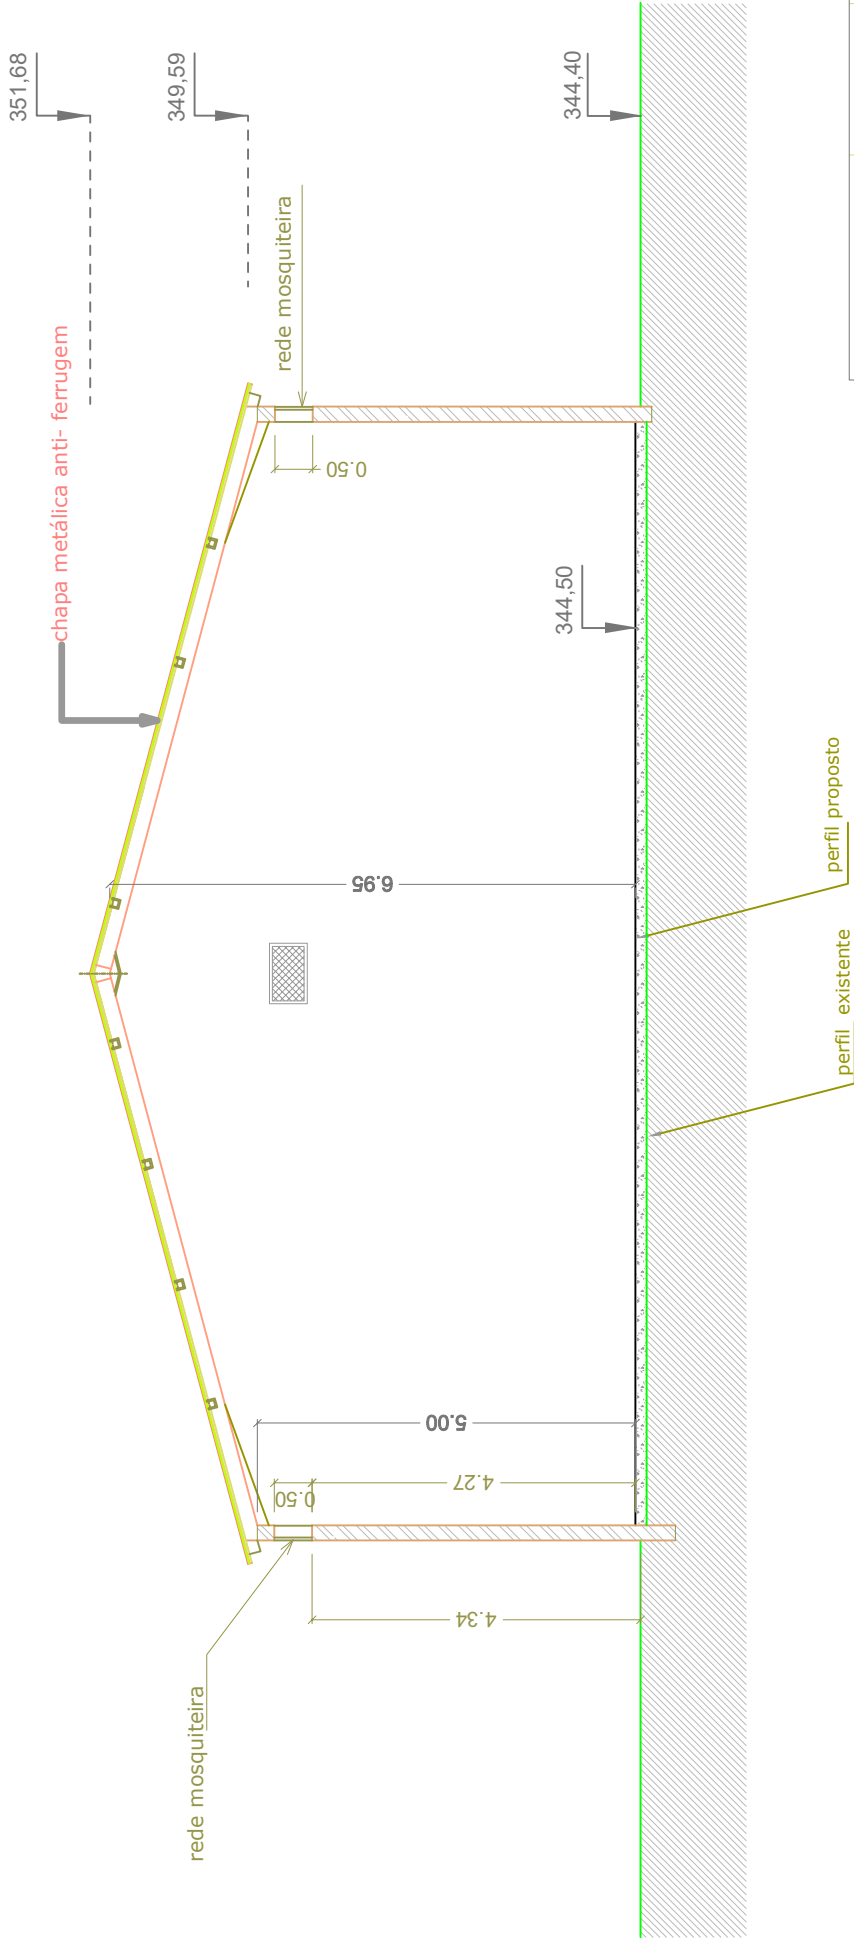

Corte I: J - armazém do estrume (edifício- A)

FUNDIPROJECTOS DA CAVA DA BEIRA GABINETE DE PROJETOS	ARQUITETURA	Leopoldo Soares Santos	
	DESENHOU		
	COPIOU		
	VERIFICOU		
ESCALA:		1:100	
Projeto de construção		pavilhão - ESTRUME cortes - I:J e L:M	
UNIVERSIDADE DE LISBOA		UNIVERSIDADE DE LISBOA	
DESENHO Nº		D.24	
SUBSTITUI		SUBSTITUIDO POR	
DATA		dezembro de 2020	