

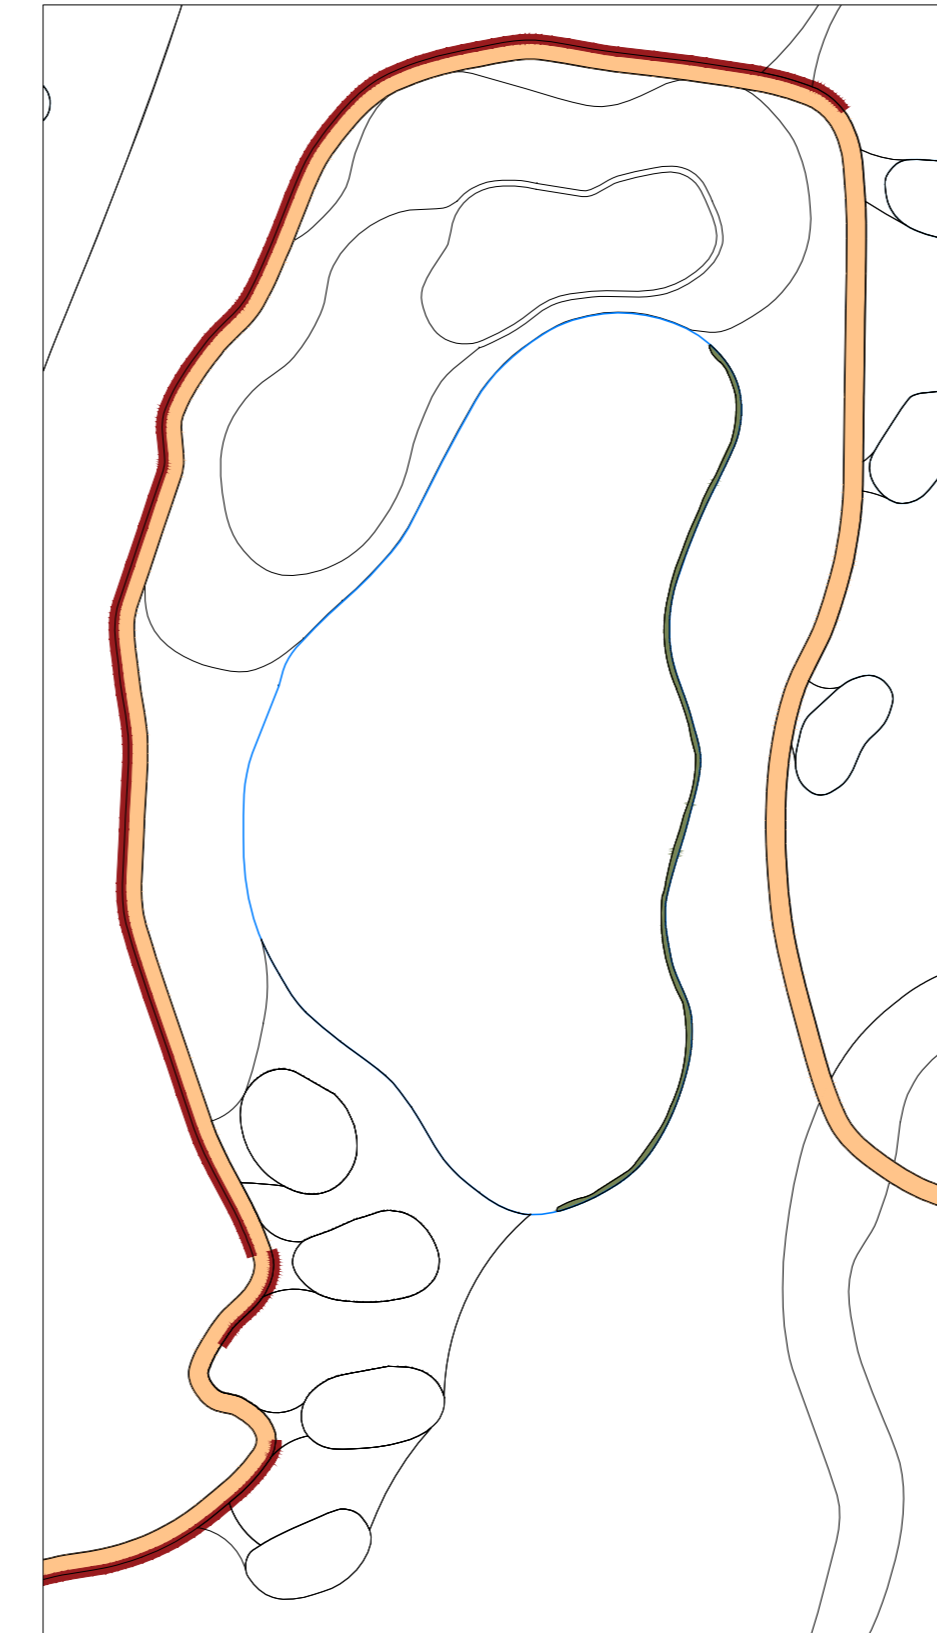


LAGO GRANDE - ESCALA 1/1000

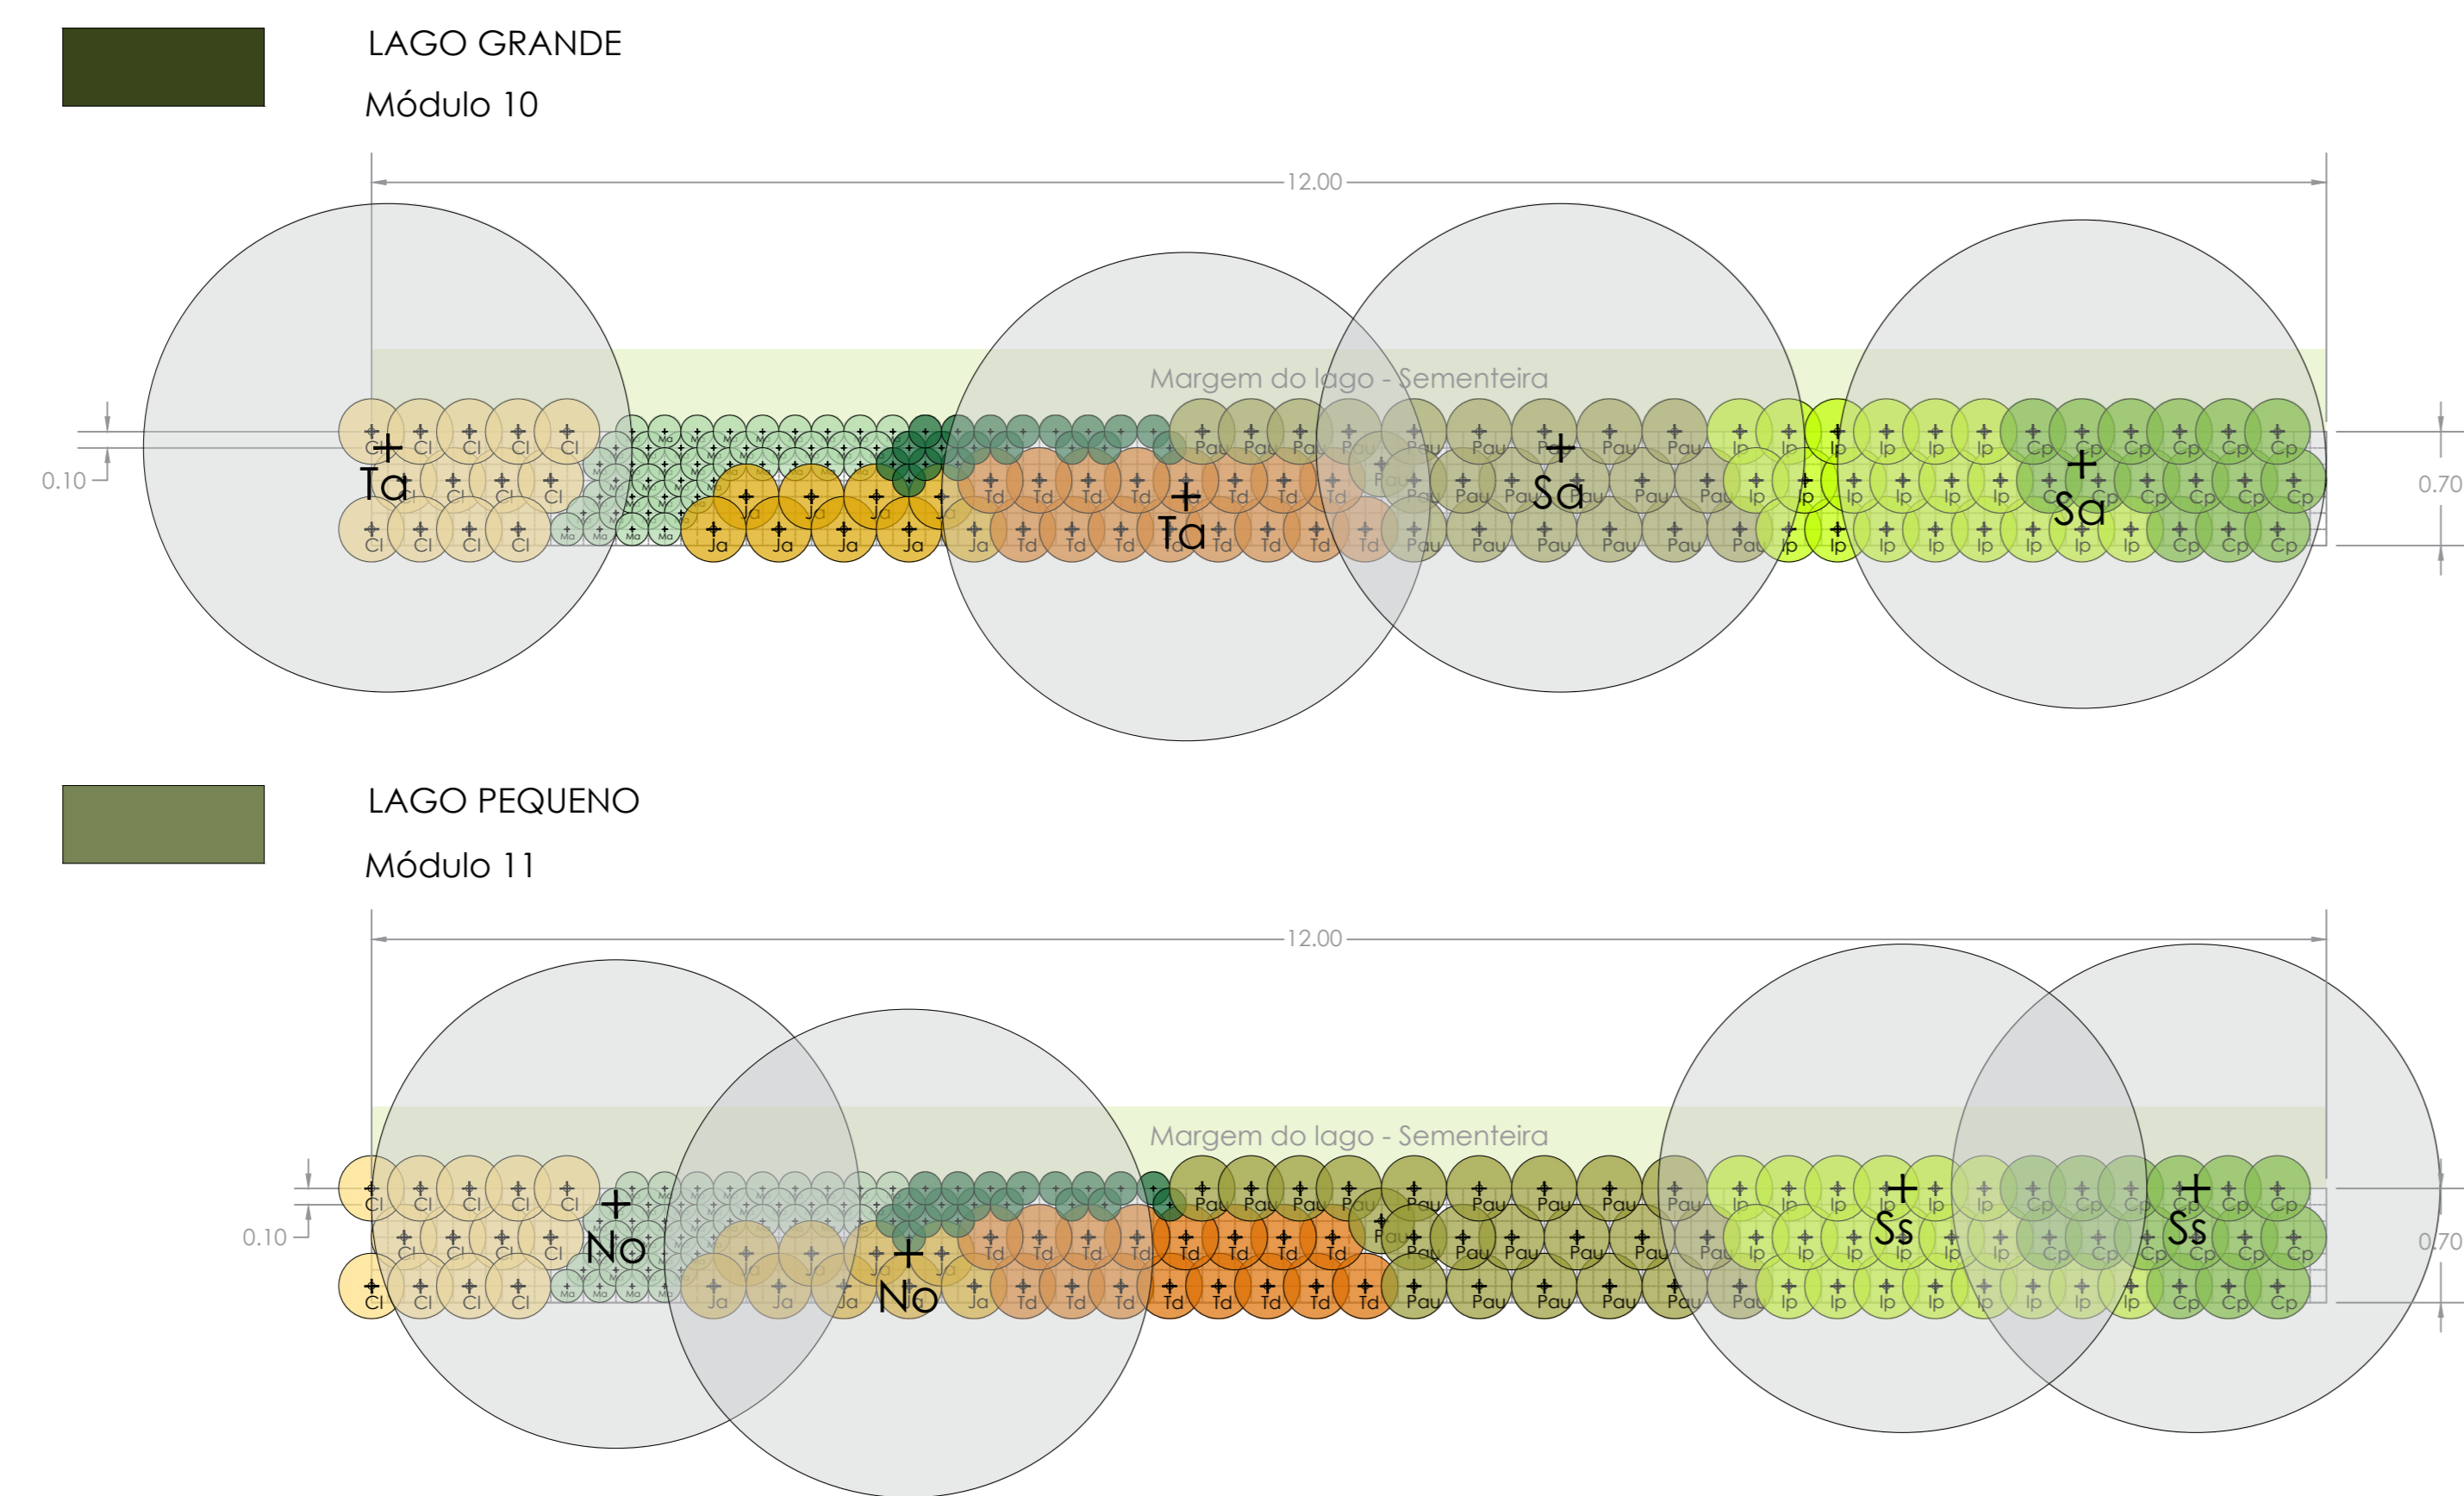

LAGO PEQUENO - ESCALA 1/1000

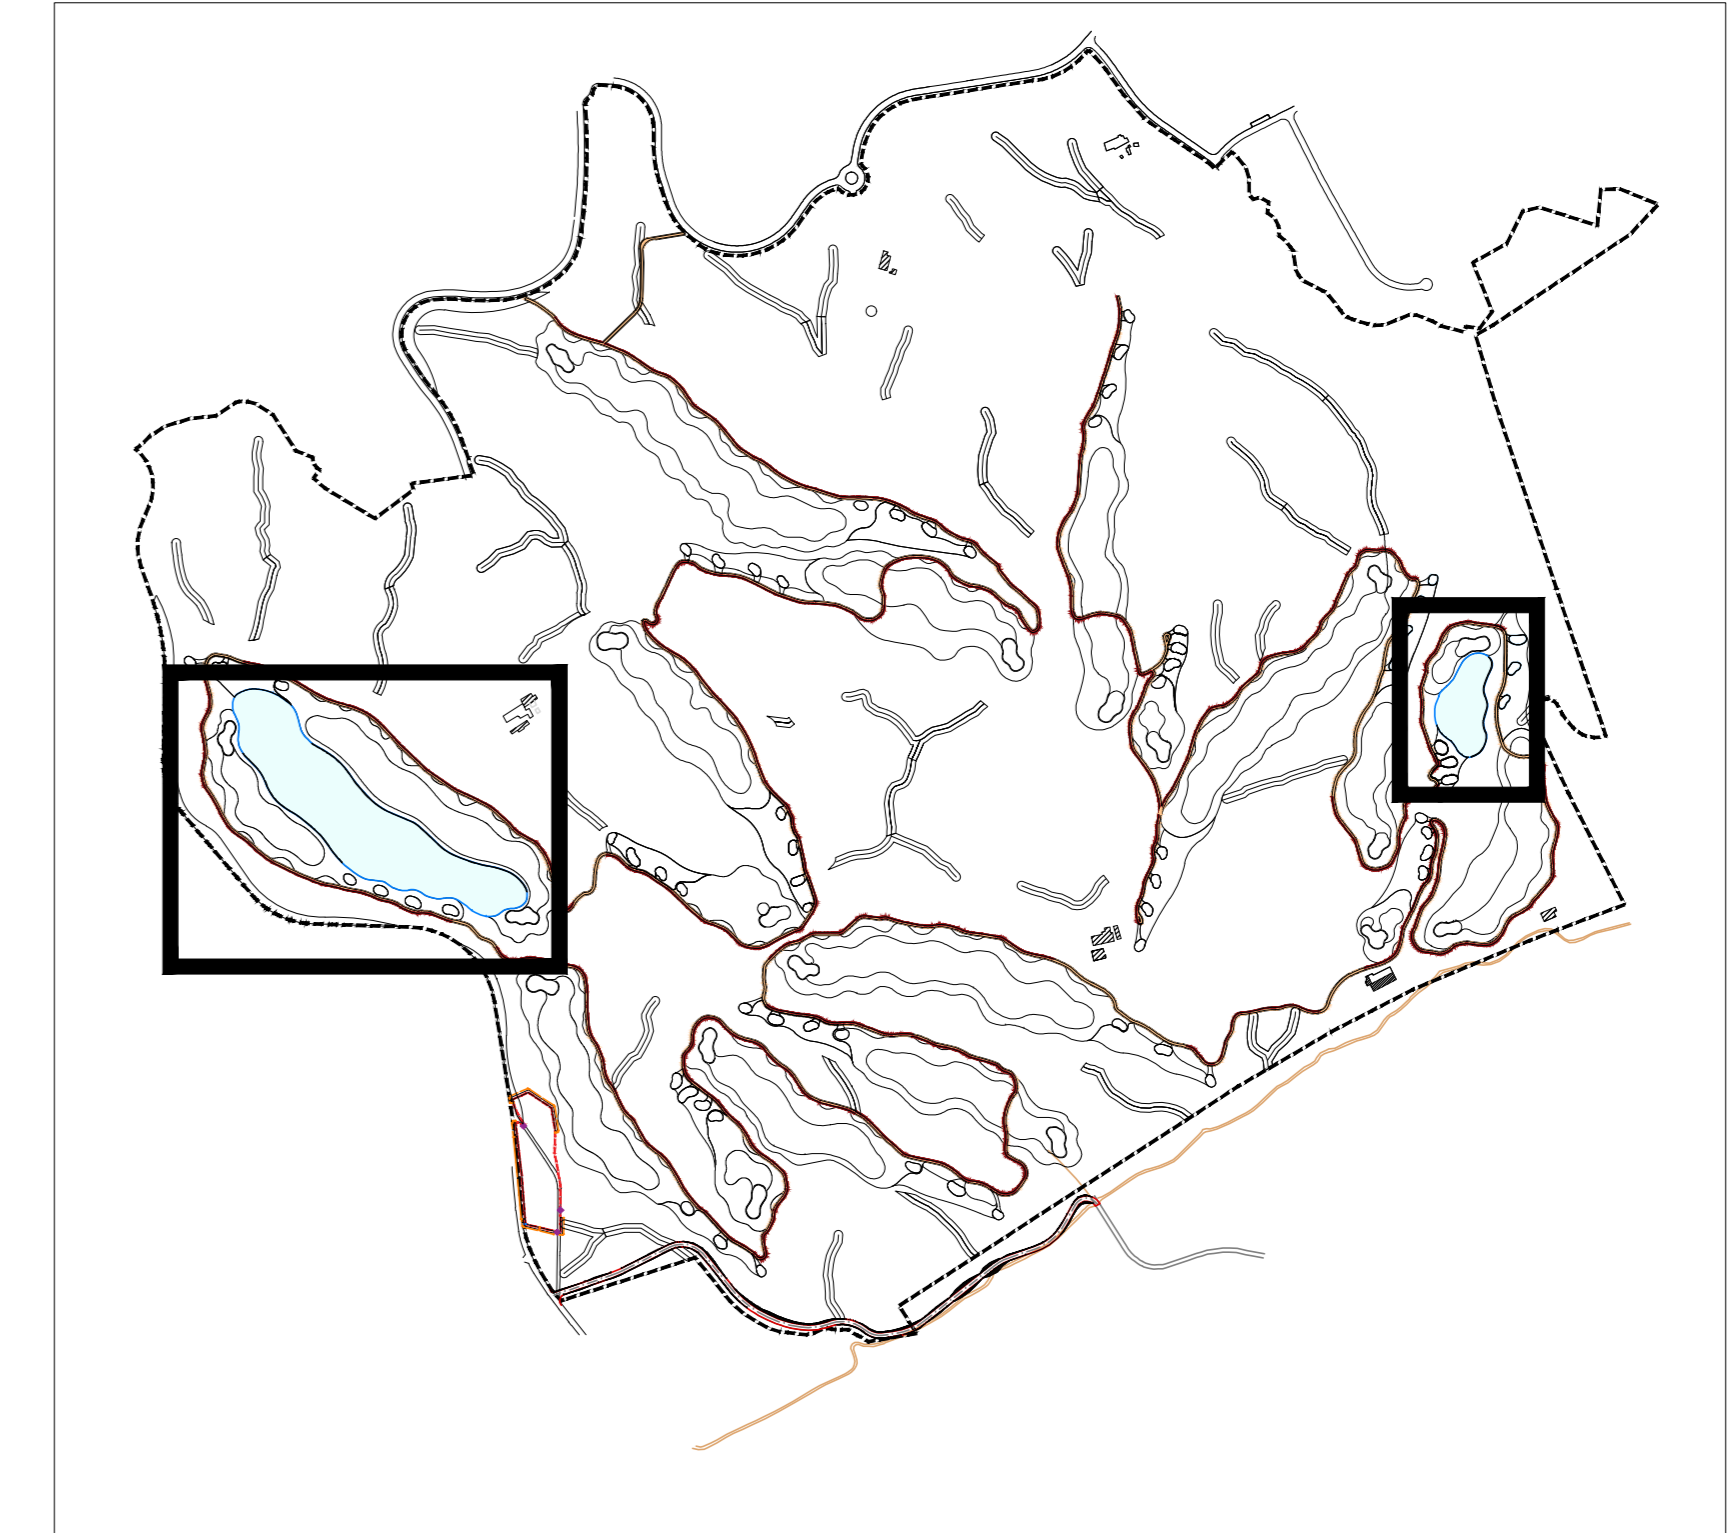

- HERBÁCEAS**
- Cl - Cyperus longus
  - Ja - Juncus acutus
  - Pau - Phragmites australis
  - Td - Typha domingensis
  - Ip - Iris pseudacorus
  - Cp - Carex pendula
  - Ma - Mentha aquatica
  - Pe - Polygonum equisetiforme
- ARBUSTOS (LAGO GRANDE)**
- Ta - Tamarix africana
  - Sa - Salix atrocinerea
- ARBUSTOS (LAGO PEQUENO)**
- No - Nerium oleander
  - Ss - Salix salicifolia

- Limite da área de intervenção
- Percurso buggys
- Valeta de infiltração

ANEXO	REVISÃO	DESCRIÇÃO	DATA
<p>Todos os direitos reservados sobre o presente documento, não podendo ser utilizado sem a devida autorização.</p> <p>VNC - VILA NOVA DE CACELA, PROMOÇÃO IMOBILIÁRIA E INVESTIMENTOS TURÍSTICOS, LDA.</p> <p>ELABORAÇÃO DO PROJECTO DE EXECUÇÃO DE INTEGRAÇÃO PASAGÍSTICA PARA LICENCIAMENTO DO CAMPO DE GOLFE</p> <p><b>PLANO DE PLANTAÇÃO - LAGOS</b></p>			
ARQUITECTURA PAYSAGISTA		PROJETO DE EXECUÇÃO	
Jorge Caneças, Arq.P.		VÁRIAS	DEZEMBRO 2023
Sara Fernandes, Arq.P.			
Inês Gonçalves, Arq.P.			
Paulo Correia, Eng.			
Sandra Garcia, Téc. Aux. Proj.			
	2023/007	23007FEAP04PP1.dwg	AP-06.2

Este documento é propriedade intelectual de todos os direitos reservados. Não pode ser reproduzido ou utilizado sem a devida autorização. Todos os direitos reservados.