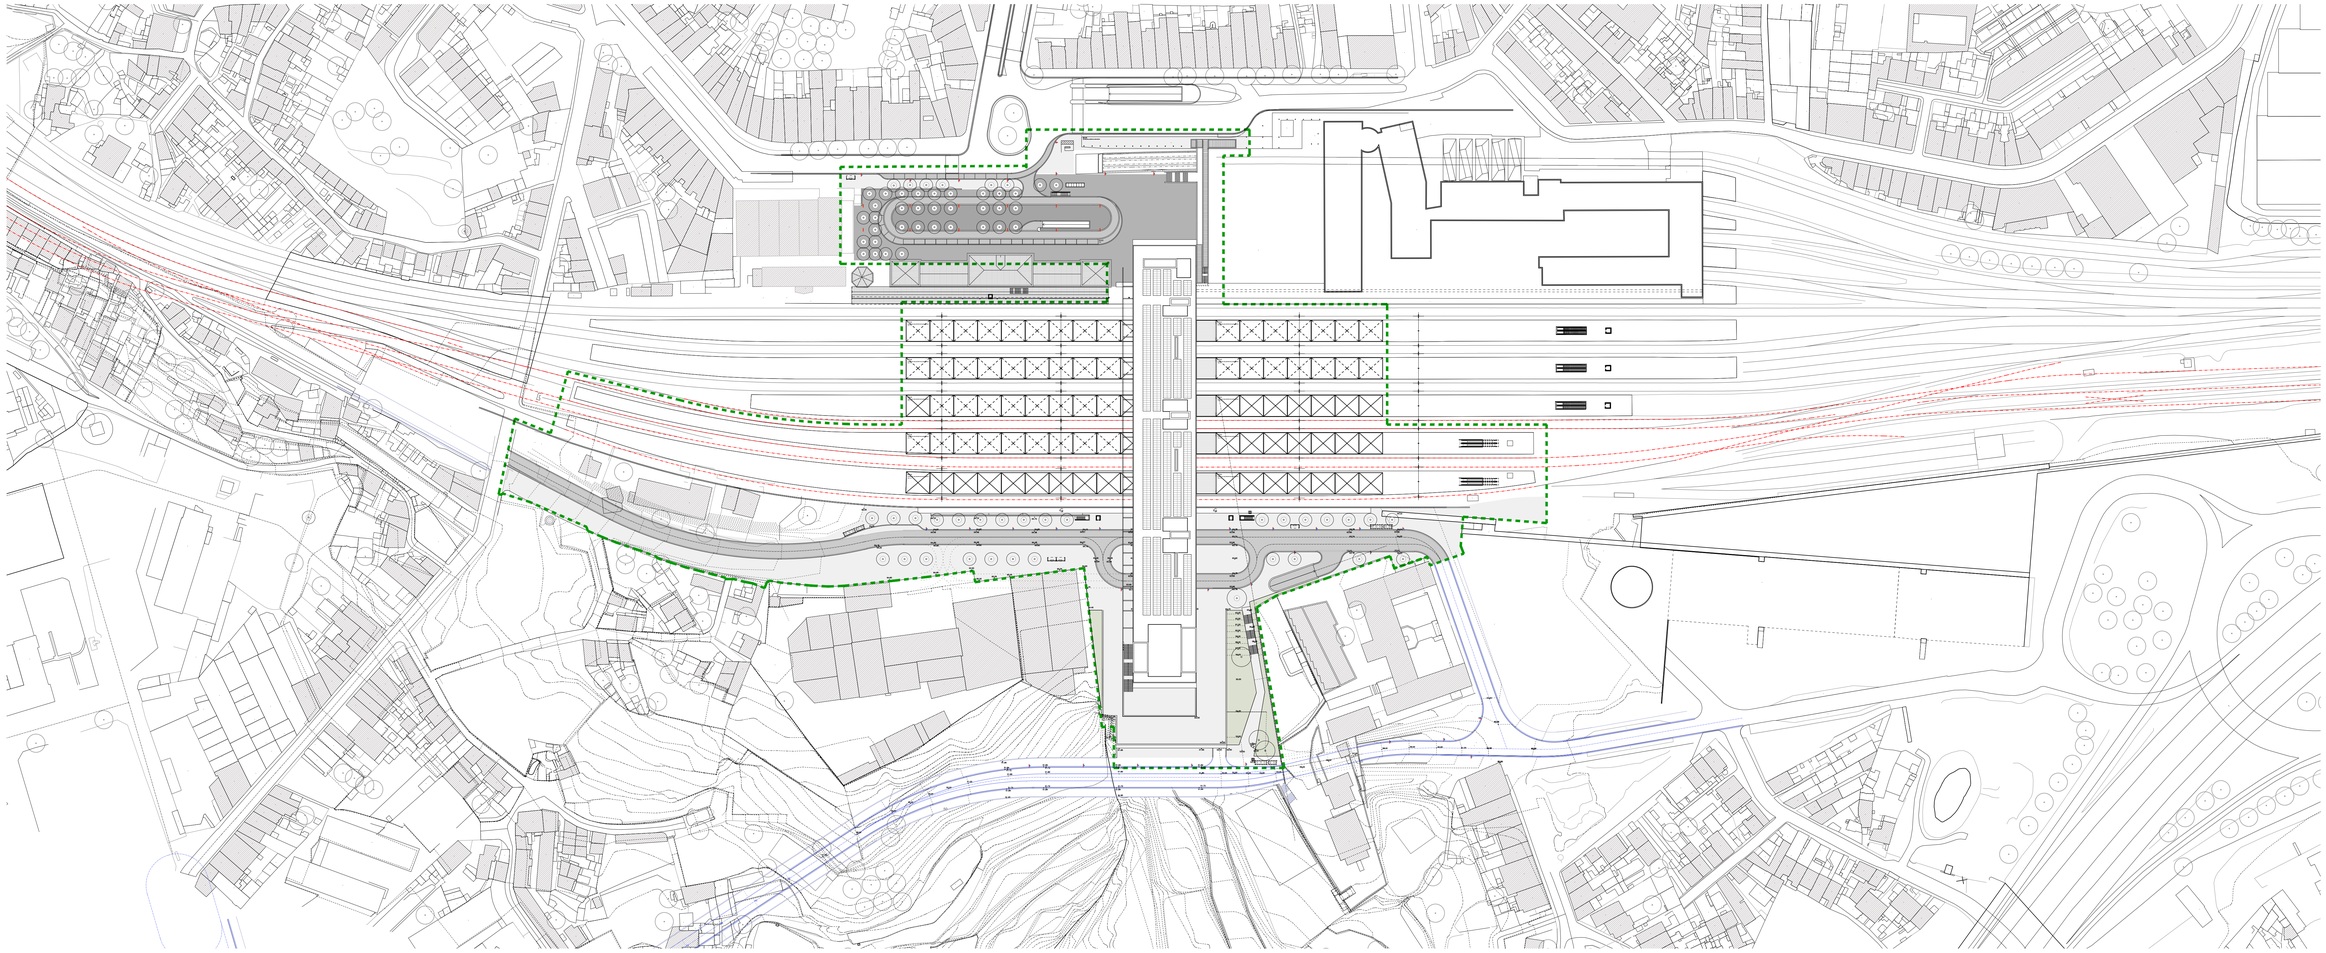

EIXO DE VIA

LIMITE DE INTERVENÇÃO

REV	DATA	DESCRIÇÃO	RESPONSÁVEL
01	30.04.26	Revisão Geral	T.Figueiredo
00	14.08.25	Emissão Inicial	T.Figueiredo

Cofinanciado pela União Europeia

AVAN CONCESSÕES DE ALTA VELOCIDADE

SMTF arq

Infraestruturas de Portugal

CODIGO PROJETISTA:	Projetista
ORIGEM:	Estudos e Projetos Ferroviários
FOREIRO:	T.Figueiredo
PROJETISTA:	EBM
DESENHADO:	EBM
VALIDADO:	
IMPREENCHIMENTO:	N.º
FASE:	Projeto de Execução
O DIRETOR DO PROJETO:	-
O RESPONSÁVEL DA UNIDADE:	-
O REF. DO DEPARTAMENTO:	-
O DIRETOR:	-

PROJETO:	LINHA FERROVIÁRIA DE ALTA VELOCIDADE ENTRE PORTO (CAMPANHÃ) E LISBOA
LINHA:	TROÇO PORTO (CAMPANHÃ) A DÃ - SUBTROÇO 3 KM 69+689 ao KM 71+030
LOCAL:	PORTO (CAMPANHÃ)
ESPECIALIDADE:	V08-EDIFICAÇÕES ARQUITETURA
TÍTULO DO DESENHO:	Estação Campanhã Planta de Implantação e de Inserção Urbana

CÓDIGO DESENHO:	PF1D2A0.PR.08.01.01.ARQ.001.01
Nº ISQUEIRO MAP:	-
DATA:	14.08.2025
Nº ORDEM:	ARQ 001
VERSÃO:	01
ESCALAS:	1 : 1000

Formato: A0 1188x841mm

Este desenho é propriedade do Grupo Português para o consórcio da Linha de Alta Velocidade e não pode ser reproduzido sem autorização expressa | Todos os direitos reservados pela legislação em vigor.