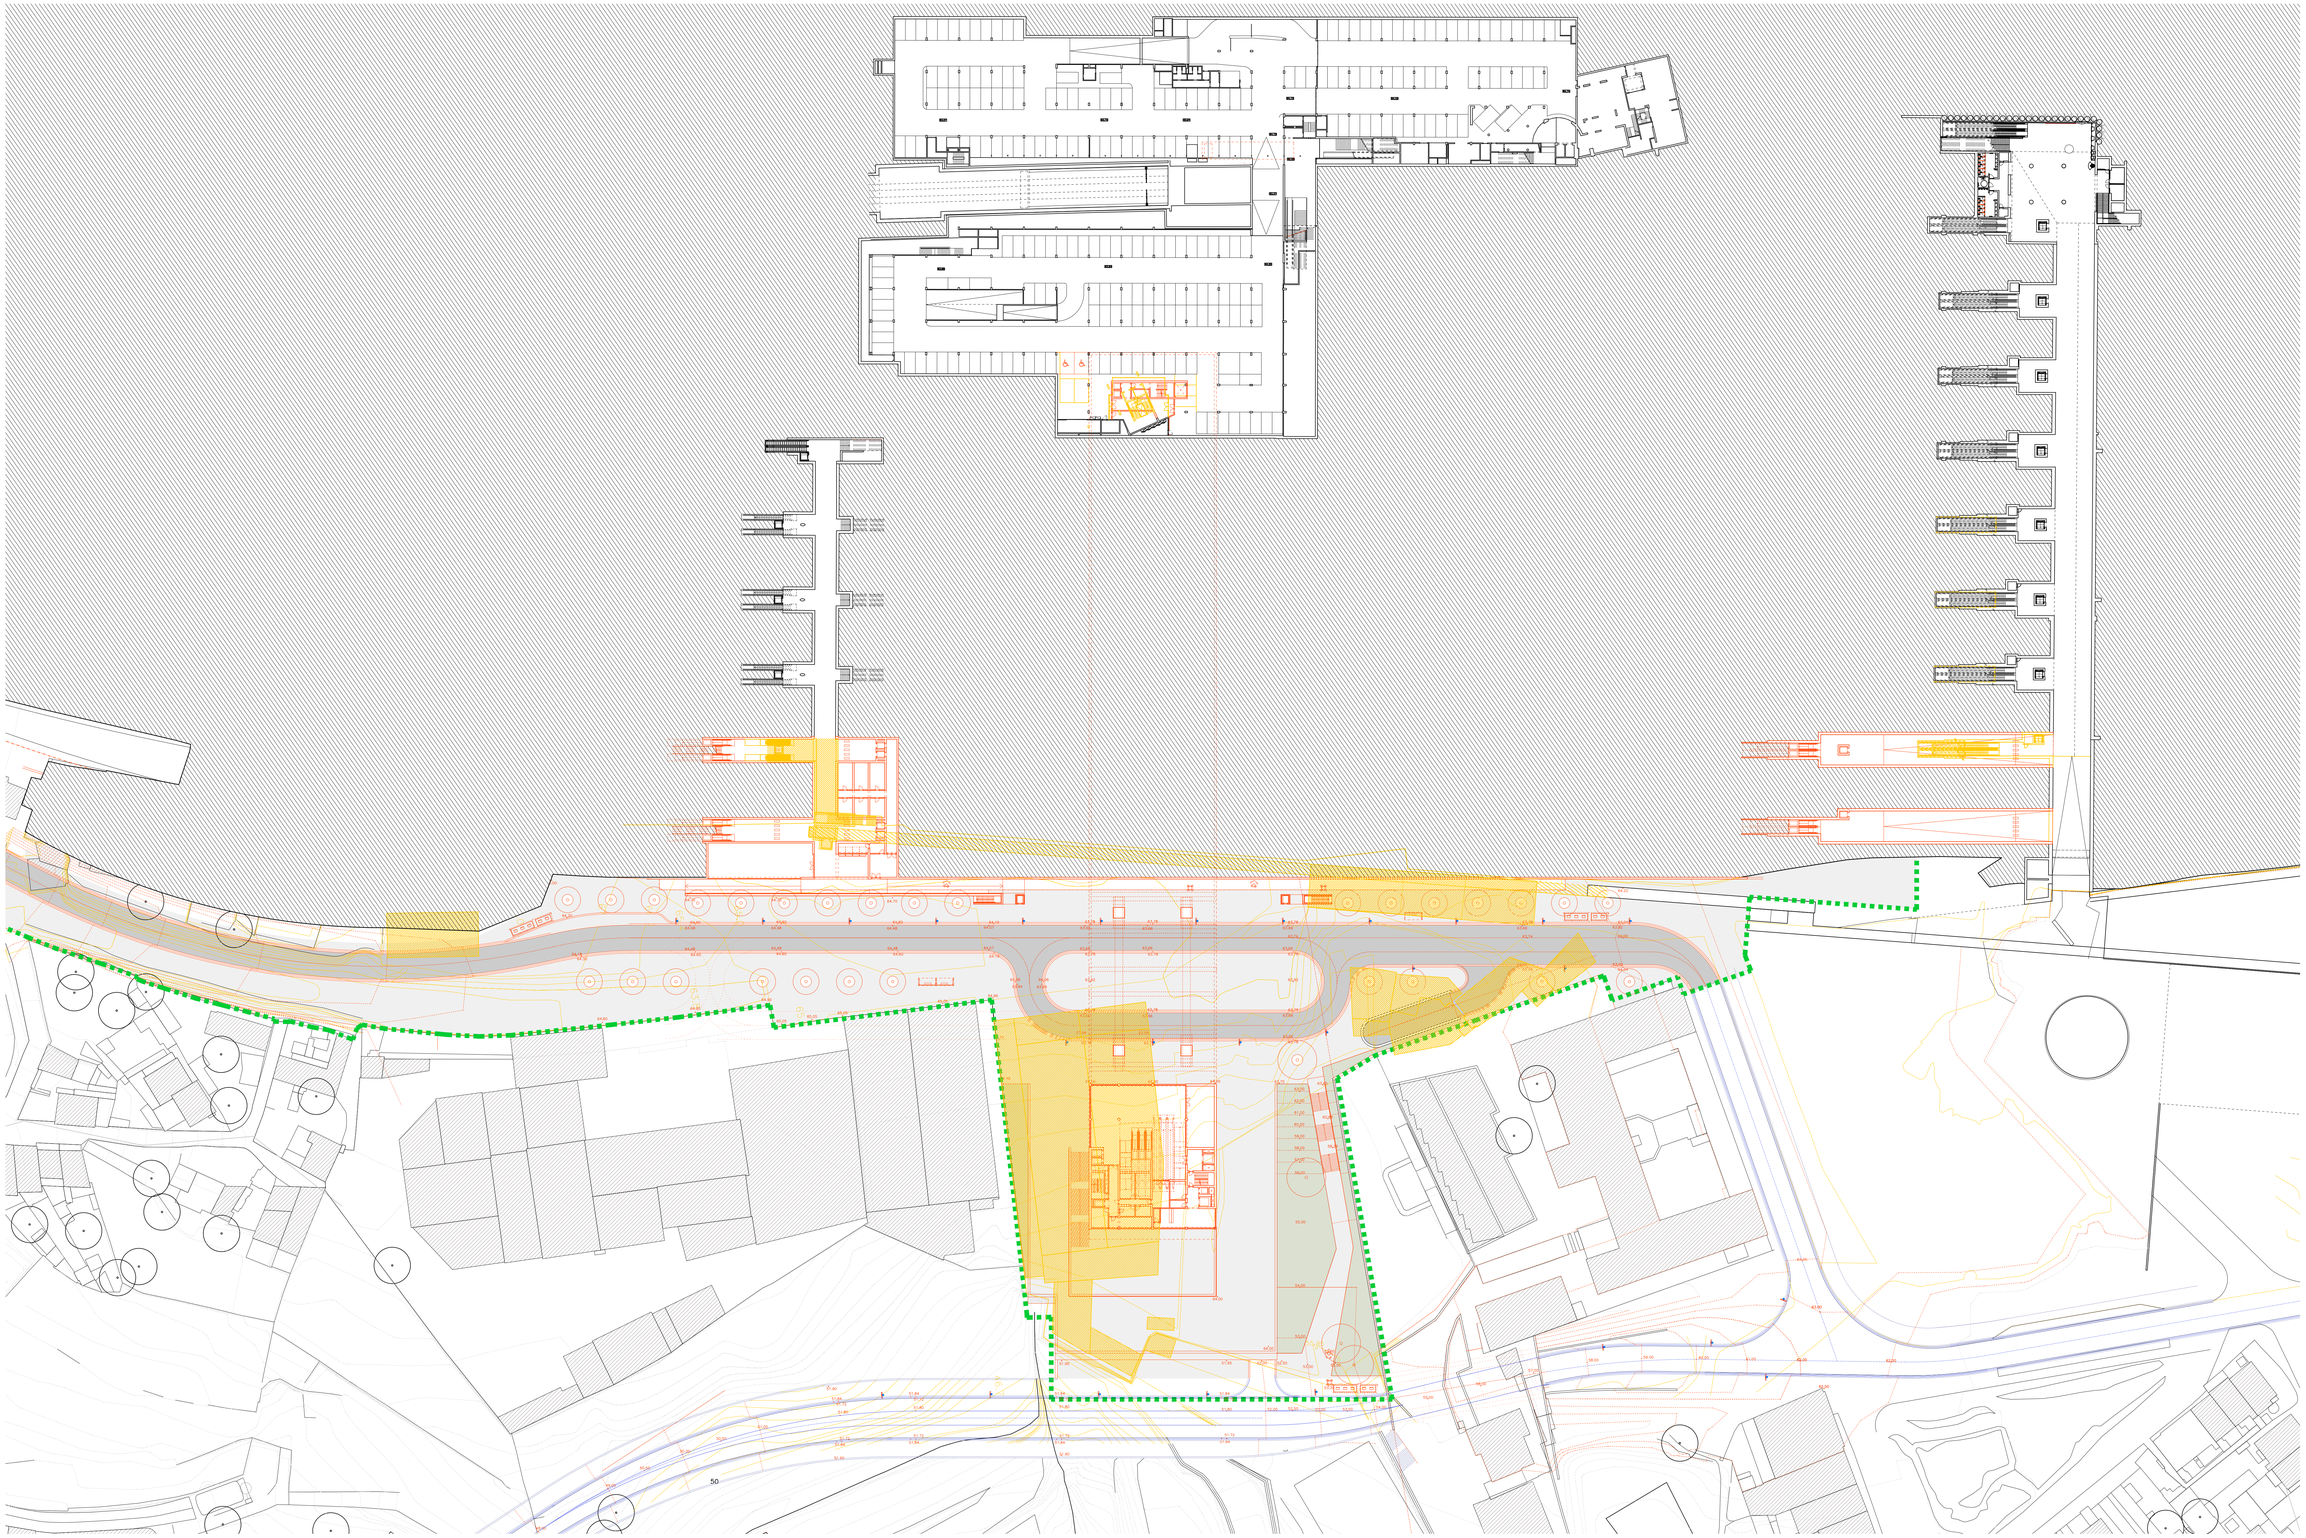

EIXO DE VIA
LIMITE DE INTERVENÇÃO
FASE 2

Formato
A0
1189x841mm

REV.	DATA	DESCRIÇÃO	RESPONSÁVEL
01	30.04.26	Revisão Geral	T.Figueiredo
00	14.08.25	Emissão Inicial	T.Figueiredo

CONSÓRCIO DE ALTA VELOCIDADE
SMTF arq.
Infraestruturas de Portugal

O GESTOR DO PROJETO:
O RESPONSÁVEL DA UNIDADE:
O REAP DO DEPARTAMENTO: -
O DIRETOR: -

CÓDIGO PROJETO/TA: Projetista
ÓRGÃO: Estudos e Projetos Ferroviários
EMPREENDIMENTO: N.º
FASE: Projeto de Execução
FICHEIRO:
PROJETADO: ESM
DESENHADO: ESM
VALIDADO:

PROJETO: LINHA FERROVIÁRIA DE ALTA VELOCIDADE ENTRE PORTO (CAMPANHÃ) E LISBOA
LINHA: TROÇO PORTO (CAMPANHÃ) A OIÃ - SUBTROÇO 3 49+69+089 ao km 71+030
LOCAL: PORTO (CAMPANHÃ)
ESPECIALIDADE: VIA-EDIFICAÇÕES ARQUITETURA
TÍTULO DO DESENHO: Estação Campanhã
Planta de Construção-Demolição (+64.00)

CÓDIGO DESENHO: PF15D45.PR.08.01.01.ARQ.121.01
Nº REGISTO SAP:
DATA: 14.08.2025
Nº ORDEM: ARQ 121
VERSÃO: 01
ESCALAS: 1 : 500

Cofinanciado pela União Europeia

Este desenho é propriedade do Grupo Portugalia para o consórcio da Linha de Alta Velocidade e não pode ser reproduzido sem autorização expressa | Todos os direitos reservados pela legislação em vigor.