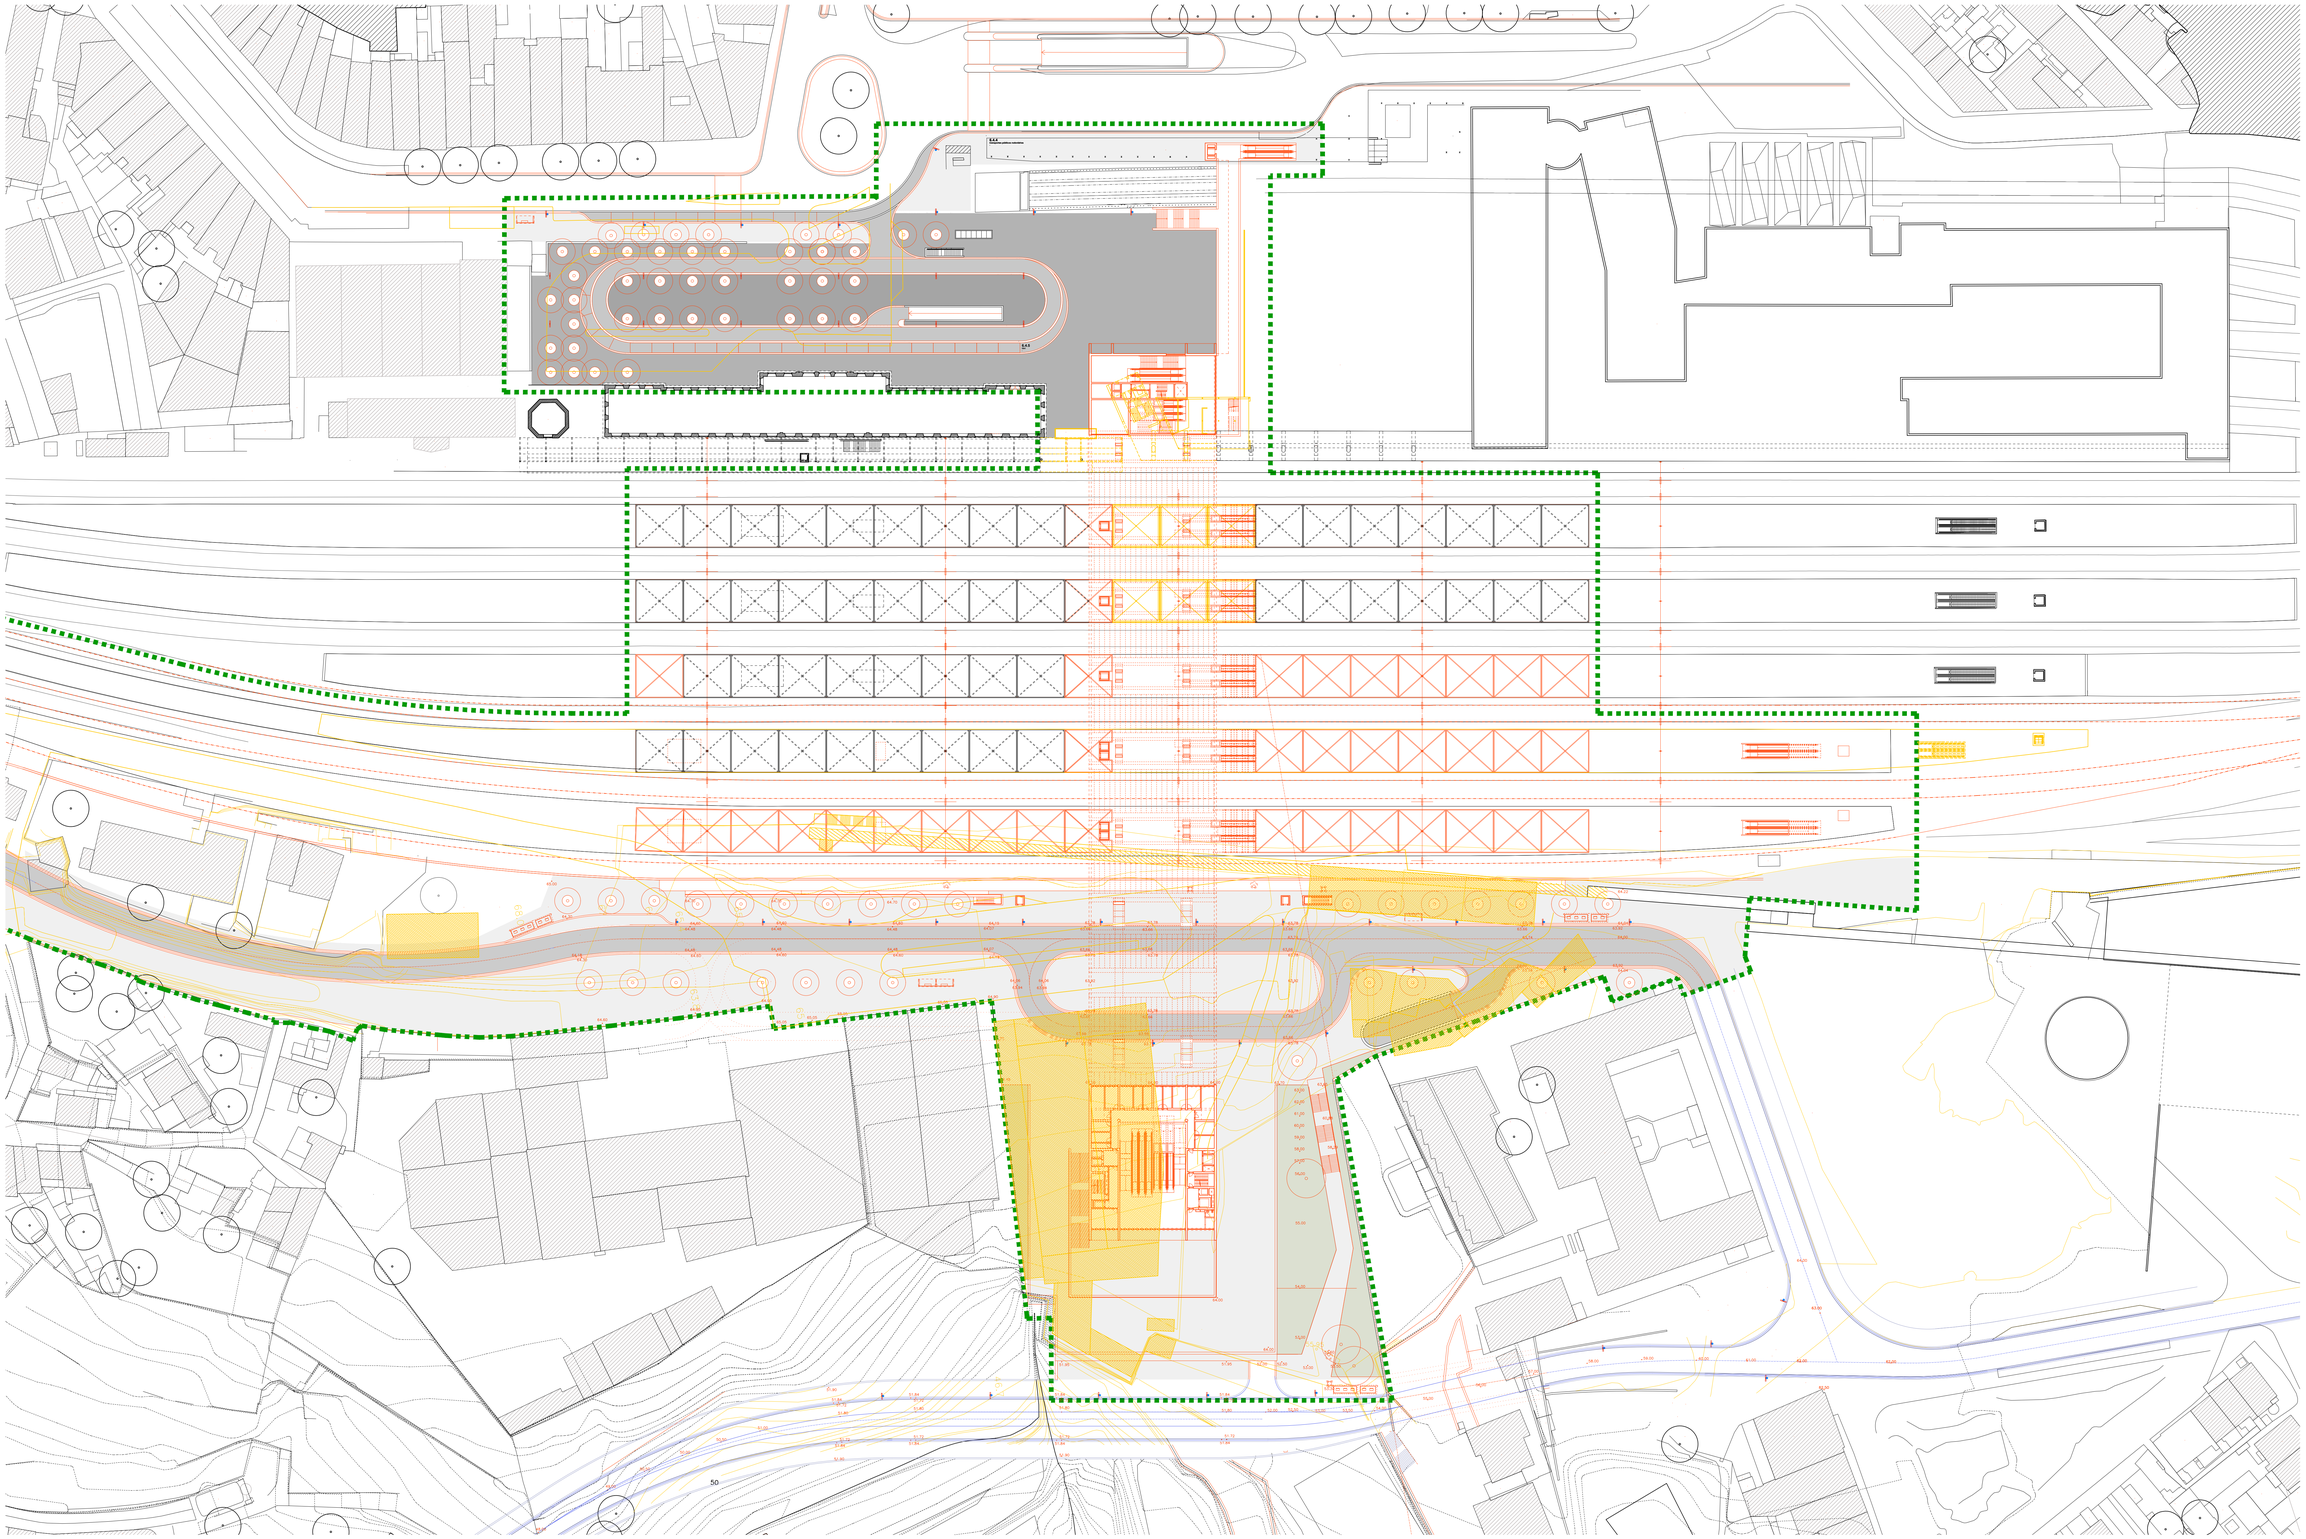

EIXO DE VIA
LIMITE DE INTERVENÇÃO
FASE 2

Formato
A0
1189x841mm

REV.	DATA	DESCRIÇÃO	RESPONS(ÁVEL)
01	30.04.26	Revisão Geral	T.Figueiredo
00	14.06.25	Emissão Inicial	T.Figueiredo

Cofinanciado pela União Europeia

AVAN CONCESSIONÁRIA DE ALTA VELOCIDADE
SMTF arq.
Infraestruturas de Portugal

O DIRETOR DO PROJETO: -
O RESPONSÁVEL DA ÁREAS: -
O REAP. DO DEPARTAMENTO: -
O DIRETOR: -

CÓDIGO PROJETO/TA: Projetista
ORIGEM: Estudos e Projetos Ferroviários
NÚMERO: -
EMPREENDIMENTO: N.º
PROJETO: EBM
DESENHO: EBM
VALIDO:
FASE: Projeto de Execução

PROJETO: LINHA FERROVIÁRIA DE ALTA VELOCIDADE ENTRE PORTO (CAMPANHÃ) E LISBOA
ÁREA: TROÇO PORTO (CAMPANHÃ) A OIÃ - SUBTROÇO 3 KM 69+089 ao KM 77+430
LOCAL: PORTO (CAMPANHÃ)
ESPECIALIDADE: VIA-EDIFICAÇÕES ARQUITETURA
TÍTULO DO DESENHO: Estação Campanhã
Planta de Construção-Demolição (+72.50)

CÓDIGO DESENHO: PR15240.PR.08.01.01.ARQ.122.01
Nº REGISTO SAP: -
DATA: 14.08.2025
Nº ORDEM: ARQ 122
VERSÃO: 01
ESCALAS: 1 : 500

Este desenho é propriedade do Grupo Portugália para o consórcio da Linha de Alta Velocidade e não pode ser reproduzido sem autorização expressa | Todos os direitos reservados pela legislação em vigor