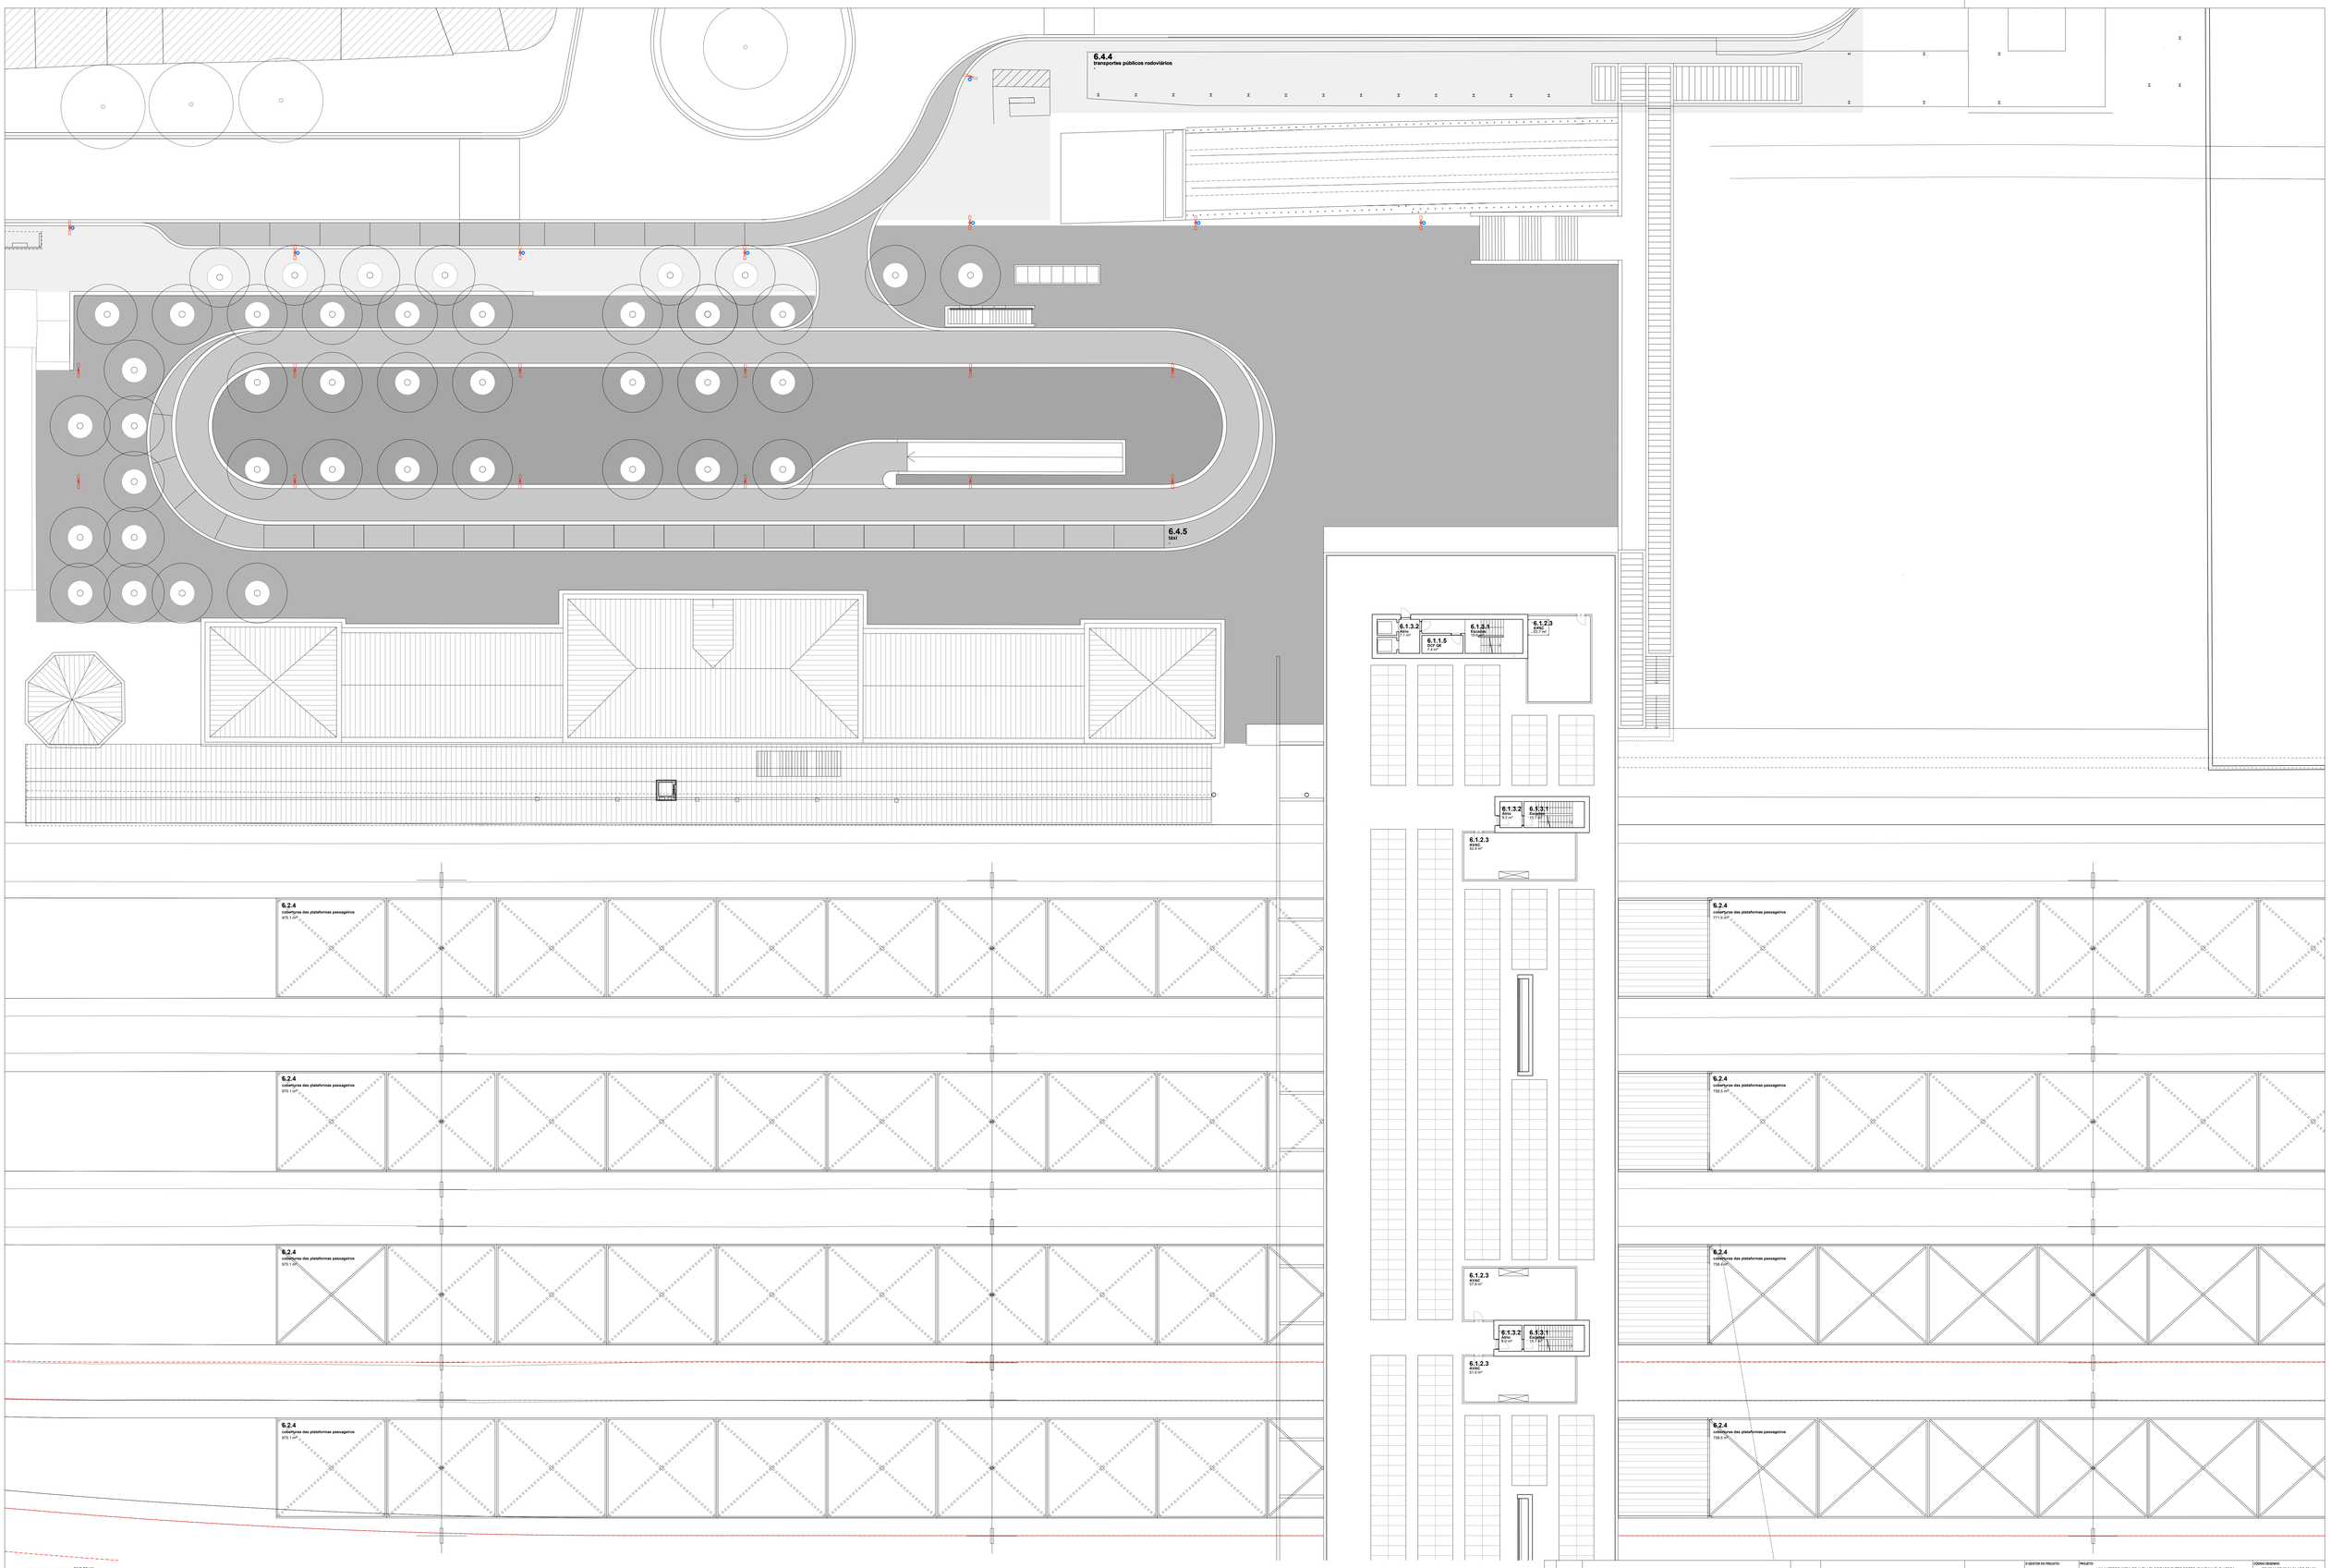

Formato
A0
1189x841mm

Cofinanciado pela União Europeia

REV.	DATA	DESCRIÇÃO	RESPONSÁVEL
01	30.04.26	Revisão Geral	T.Figueiredo
00	14.08.25	Emissão Inicial	T.Figueiredo

AVAN CONCESSÕES DE ALTA VELOCIDADE · CBI · SMTF arq. · Infraestruturas de Portugal

O DIRETOR DO PROJETO:	-
O RESPONSÁVEL DA UNIDADE:	-
O CHEF. DO DEPARTAMENTO:	-
O DIRETOR:	-
CÓDIGO PROJETISTA:	Projetista
ÓRGÃO:	Estudos e Projetos Ferroviários
NÚMERO:	
EMPREENDIMENTO:	N.º
PROJETISTA:	EBM
DESENHADO:	EBM
VALIDOU:	
FASE:	Projeto de Execução

PROJETO: LINHA FERROVIÁRIA DE ALTA VELOCIDADE ENTRE PORTO (CAMPANHÃ) E LISBOA
LINHA: TROÇO PORTO (CAMPANHÃ) A OIÃ - SUBTROÇO 5 KM 69+588 ao KM 77+030
LOCAL: PORTO (CAMPANHÃ)
ESPECIALIDADE: V04-EDIFICAÇÕES ARQUITETURA
TÍTULO DO DESENHO: Estação Campanhã
Planta do Acesso à Cobertura - Poente (+86.00)

CÓDIGO DESENHO: PT1E240.PR.08.01.01.ARQ.201.01
Nº REGISTO SAP: -
DATA: 14.08.2025
Nº ORDEM: ARQ 201
VERSÃO: 01
ESCALAS: 1 : 200

Este desenho é propriedade do Grupo Portugués para o consórcio da Linha de Alta Velocidade e não pode ser reproduzido sem autorização expressa | Todos os direitos reservados pela legislação em vigor.