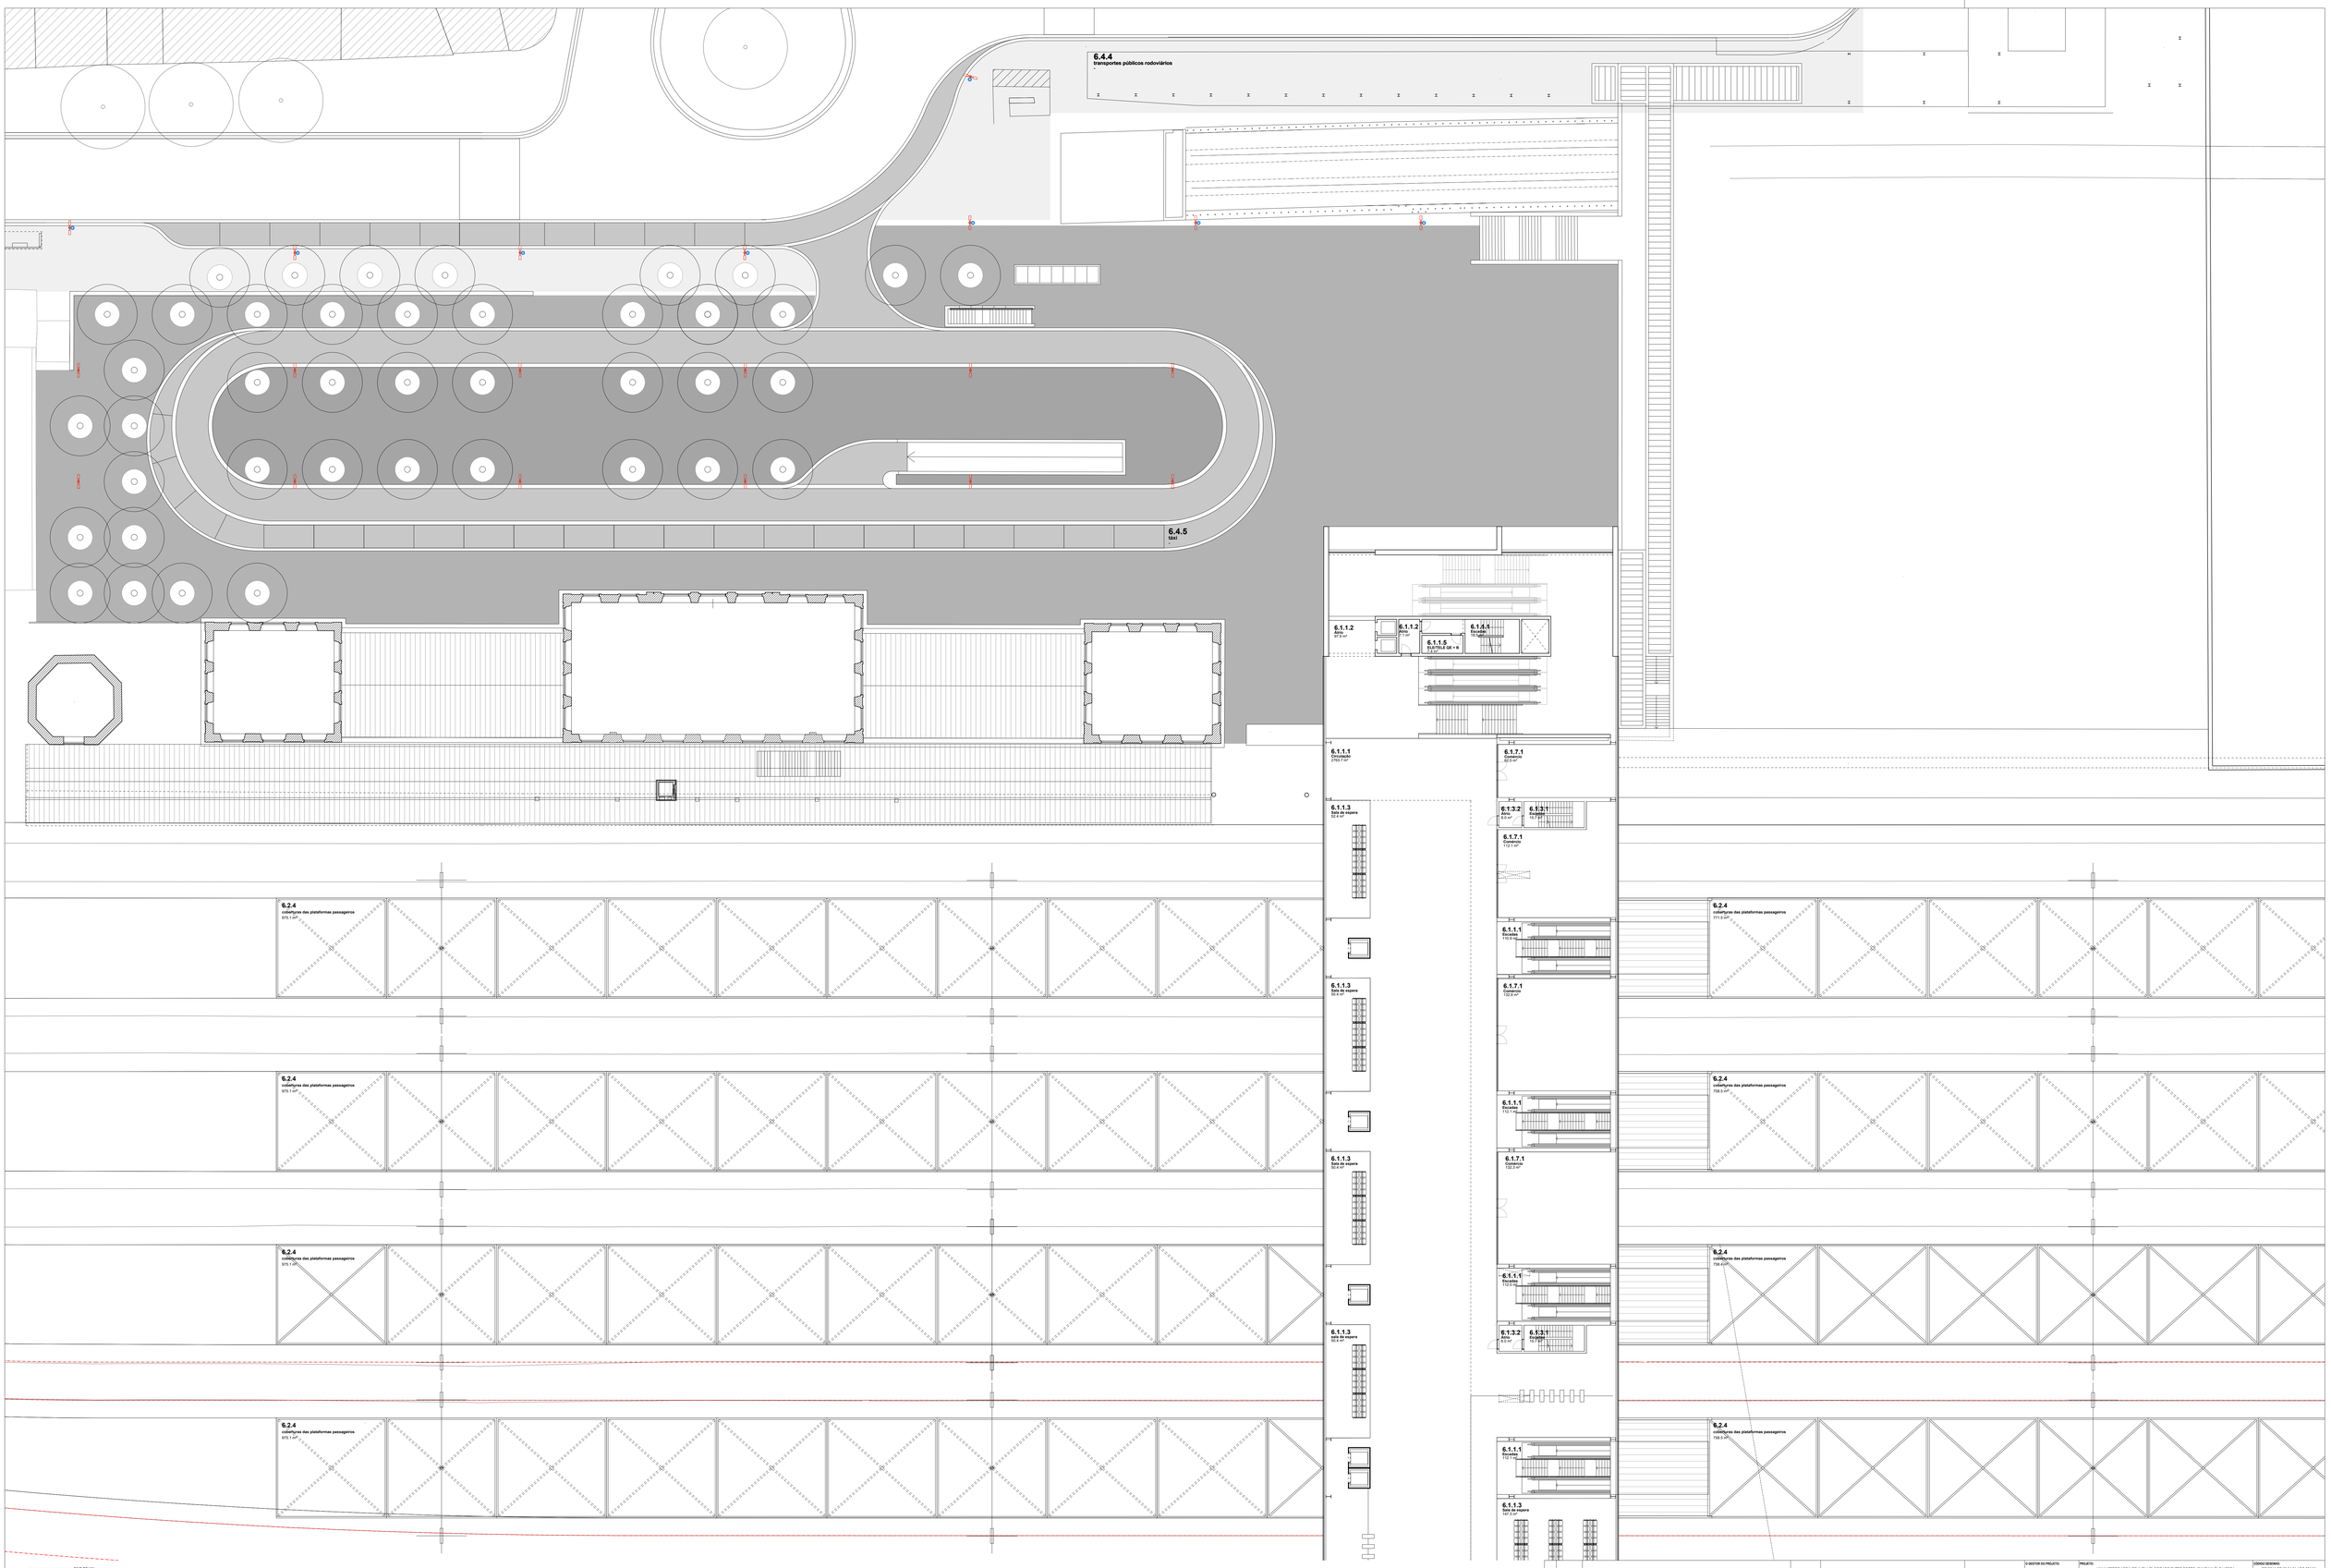

Formato
A0
1189x841mm

Cofinanciado pela União Europeia

REV.	DATA	DESCRIÇÃO	RESPONSÁVEL
01	30.04.26	Revisão Geral	T.Figueiredo
00	14.08.25	Emissão Inicial	T.Figueiredo

AVAN CONCESSÕES DE ALTA VELOCIDADE · CBI · SMTF arq. · Infraestruturas de Portugal

O DIRETOR DO PROJETO:	-
O RESPONSÁVEL DA UNIDADE:	-
O CHEF DO DEPARTAMENTO:	-
O DIRETOR:	-
ORGÃO:	Estudos e Projetos Ferroviários
EMPREENDIMENTO:	N.º
FASE:	Projeto de Execução
PROJETO:	LINHA FERROVIÁRIA DE ALTA VELOCIDADE ENTRE PORTO (CAMPANHÃ) E LISBOA
LINHA:	TROÇO PORTO (CAMPANHÃ) A OIÃ - SUBTROÇO 5 KM 69+589 ao KM 77+030
LOCAL:	PORTO (CAMPANHÃ)
ESPECIALIDADE:	VI04-EDIFICAÇÕES ARQUITETURA
TÍTULO DO DESENHO:	Estação Campanhã Planta da Passagem Superior Pedonal - Poente (+76.50)
CÓDIGO DESENHO:	PF15D4LPR.08.01.01.ARQ.205.01
Nº REGISTO SAP:	-
DATA:	14.08.2025
Nº ORDEM:	ARQ 205
VERSÃO:	01
ESCALAS:	1 : 200
DESENHO:	ESM
VALIDOU:	ESM

Este desenho é propriedade do Grupo Portugalia para o consórcio da Linha de Alta Velocidade e não pode ser reproduzido sem autorização expressa | Todos os direitos reservados pela legislação em vigor.