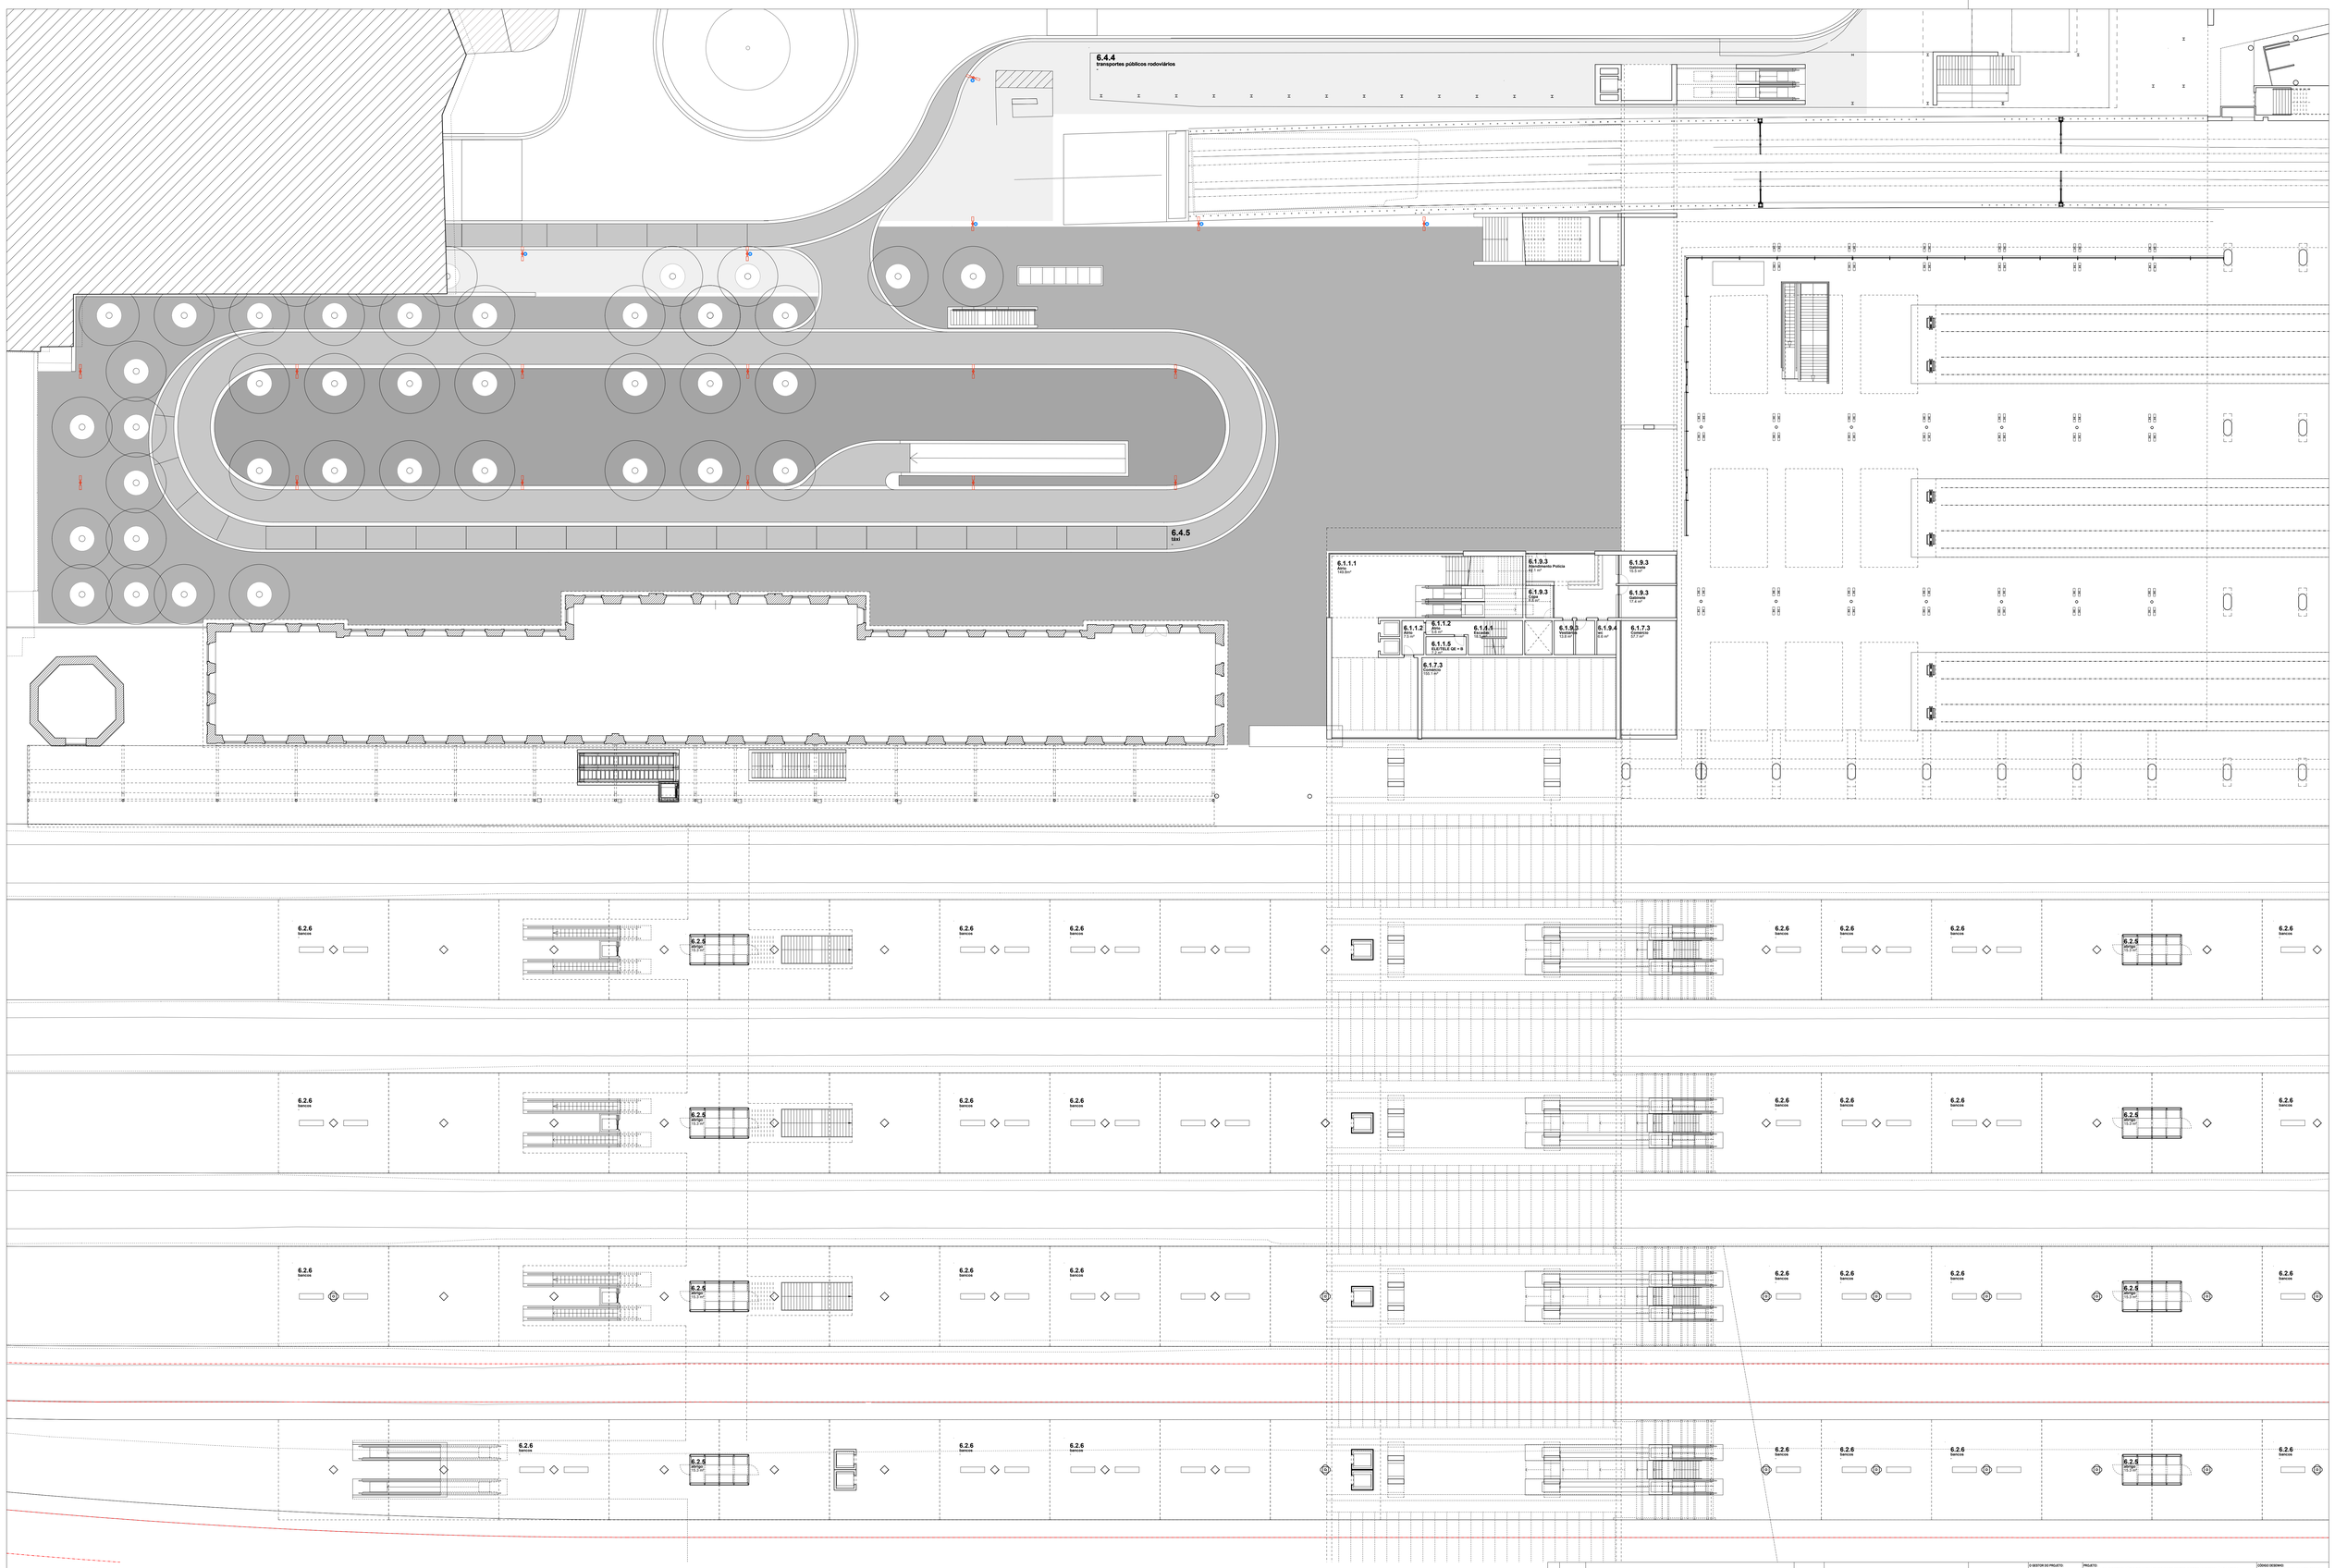

Formato
A0
1189x841mm

Cofinanciado pela União Europeia

REV.	DATA	DESCRIÇÃO	RESPONSÁVEL
01	30.04.26	Revisão Geral	T.Figueiredo
00	14.08.25	Emissão Inicial	T.Figueiredo

AVAN CONSÓRCIO DE ALTA VELOCIDADE · SMTF arq. · Infraestruturas de Portugal

CÓDIGO PROJETISTA: Projetista
ORIGEM: Estudos e Projetos Ferroviários
EMPREENDIMENTO: N.º
FASE: Projeto de Execução
PROJETISTA: ESM · DESENHO: ESM · VALIDO:

O DIRETOR DO PROJETO: -
O RESPONSÁVEL DA ORDEM: -
O REDIF DO DEPARTAMENTO: -
O DIRETOR: -

PROJETO: LINHA FERROVIÁRIA DE ALTA VELOCIDADE ENTRE PORTO (CAMPANHÃ) E LISBOA
LINHA: TROÇO PORTO (CAMPANHÃ) A OIÁ - SUBTROÇO 5 KM 69+589 ao KM 77+230
LOCAL: PORTO (CAMPANHÃ)
ESPECIALIDADE: VIS-EDIFICAÇÕES ARQUITETURA
TÍTULO DO DESENHO: Estação Campanhã
Planta da Praça Poente / Plataformas - Poente (+68.50)

CÓDIGO DESENHO: PRT02A0LPR.DB.01.01.ARQ.209.01
Nº REGISTO SAP:
DATA: 14.08.2025
Nº ORDEM: ARQ 209
VARIAN: 01
ESCALAS: 1 : 200

Este desenho é propriedade do Grupo Portugalia para o consórcio da Linha de Alta Velocidade e não pode ser reproduzido sem autorização expressa | Todos os direitos reservados pela legislação em vigor