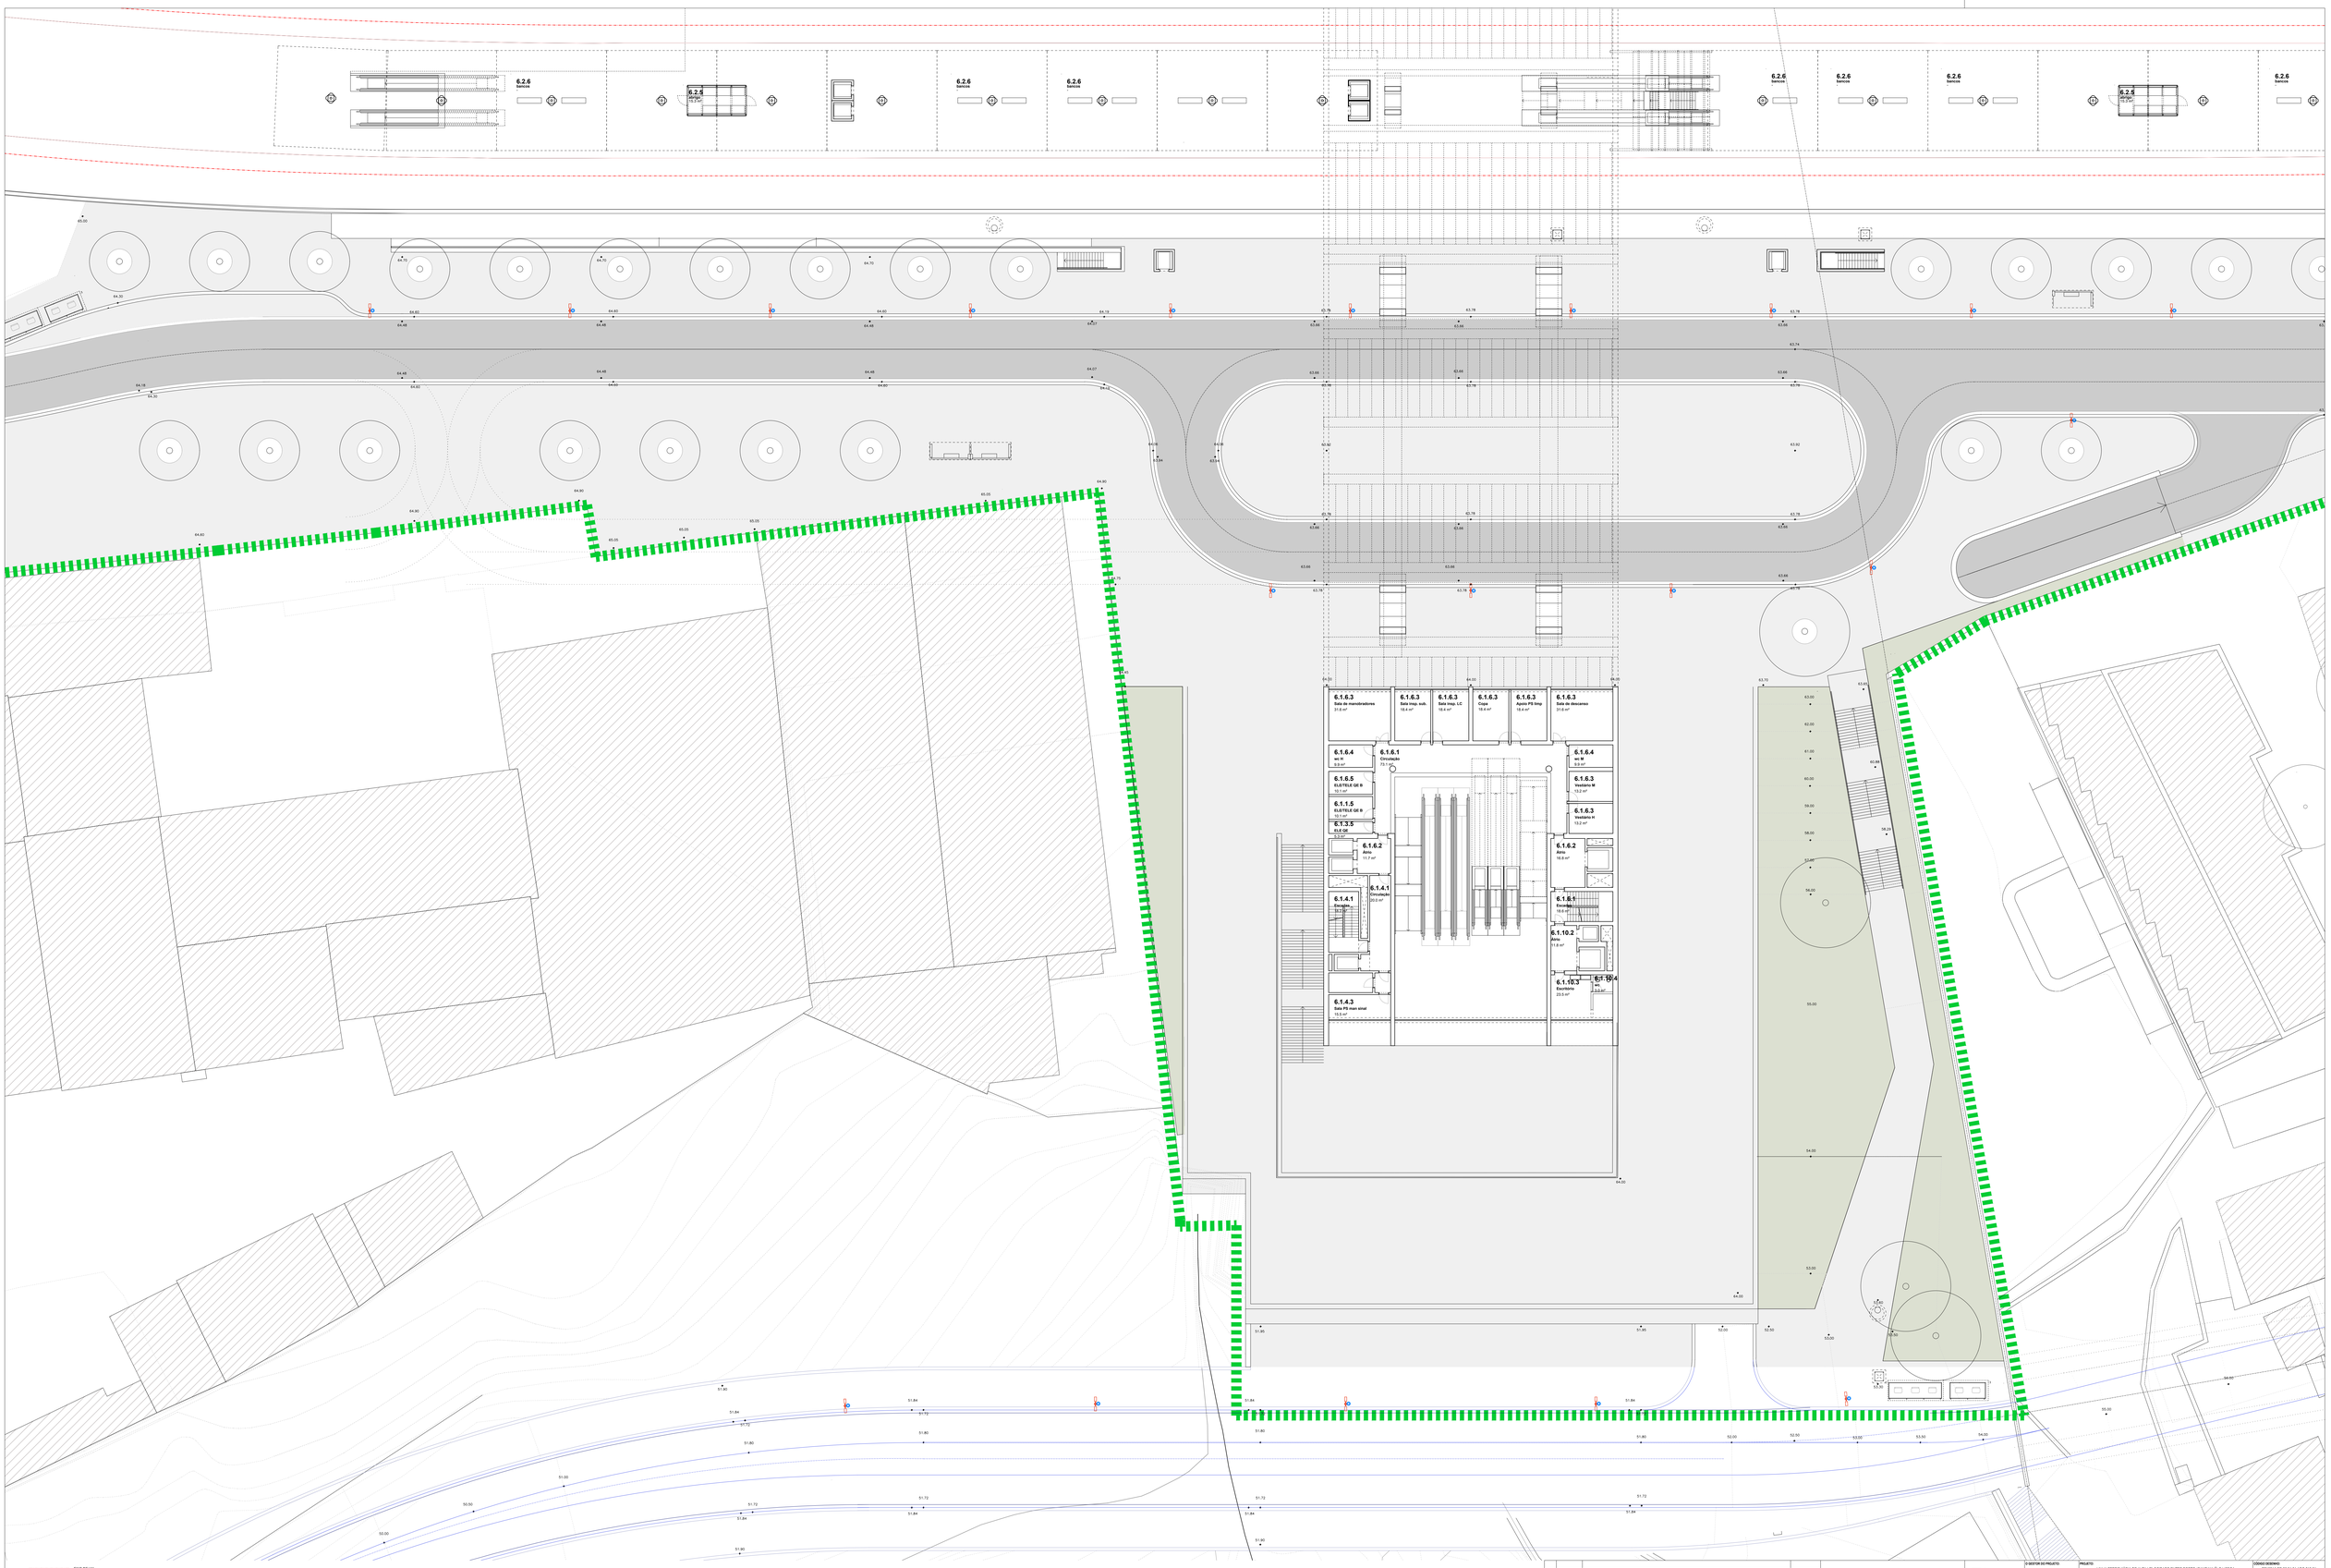

Formato
A0
1189x841mm

Cofinanciado pela União Europeia

REV.	DATA	DESCRIÇÃO	RESPONSÁVEL
01	30.04.26	Revisão Geral	T.Figueiredo
00	14.06.25	Emissão Inicial	T.Figueiredo

AVAN CONCESSÕES DE ALTA VELOCIDADE
SMTF arq.
Infraestruturas de Portugal

CÓDIGO PROJETISTA: Projetista
ORIGEM: Estudos e Projetos Ferroviários
PROJETO: ESM | DESENHO: ESM | VALIDO:
EMPREENDIMENTO: N.º
FASE: Projeto de Execução

O DIRETOR DO PROJETO: -
O RESPONSÁVEL DA UNIDADE: -
O REAP. DO DEPARTAMENTO: -
O DIRETOR: -

PROJETO: LINHA FERROVIÁRIA DE ALTA VELOCIDADE ENTRE PORTO (CAMPANHÃ) E LISBOA
LINHA: TROÇO PORTO (CAMPANHÃ) A OIÁ - SUBTROÇO 3 KM 69+089 ao KM 77+230
LOCAL: PORTO (CAMPANHÃ)
ESPECIALIDADE: VIS-EDIFICAÇÕES ARQUITETURA
TÍTULO DO DESENHO: Estação Campanhã
Planta da Praça Poente | Plataformas - Nascente (+68.50)

CÓDIGO DESENHO: PT12242.PR.SB.01.01.ARQ.210.01
Nº REGISTO EAP:
DATA: 14.06.2025
Nº ORDEM: ARQ.210
VERSÃO: 01
ESCALAS: 1 : 200

Este desenho é propriedade do Grupo Portugália para o consórcio da Linha de Alta Velocidade e não pode ser reproduzido sem autorização expressa | Todos os direitos reservados pela legislação em vigor