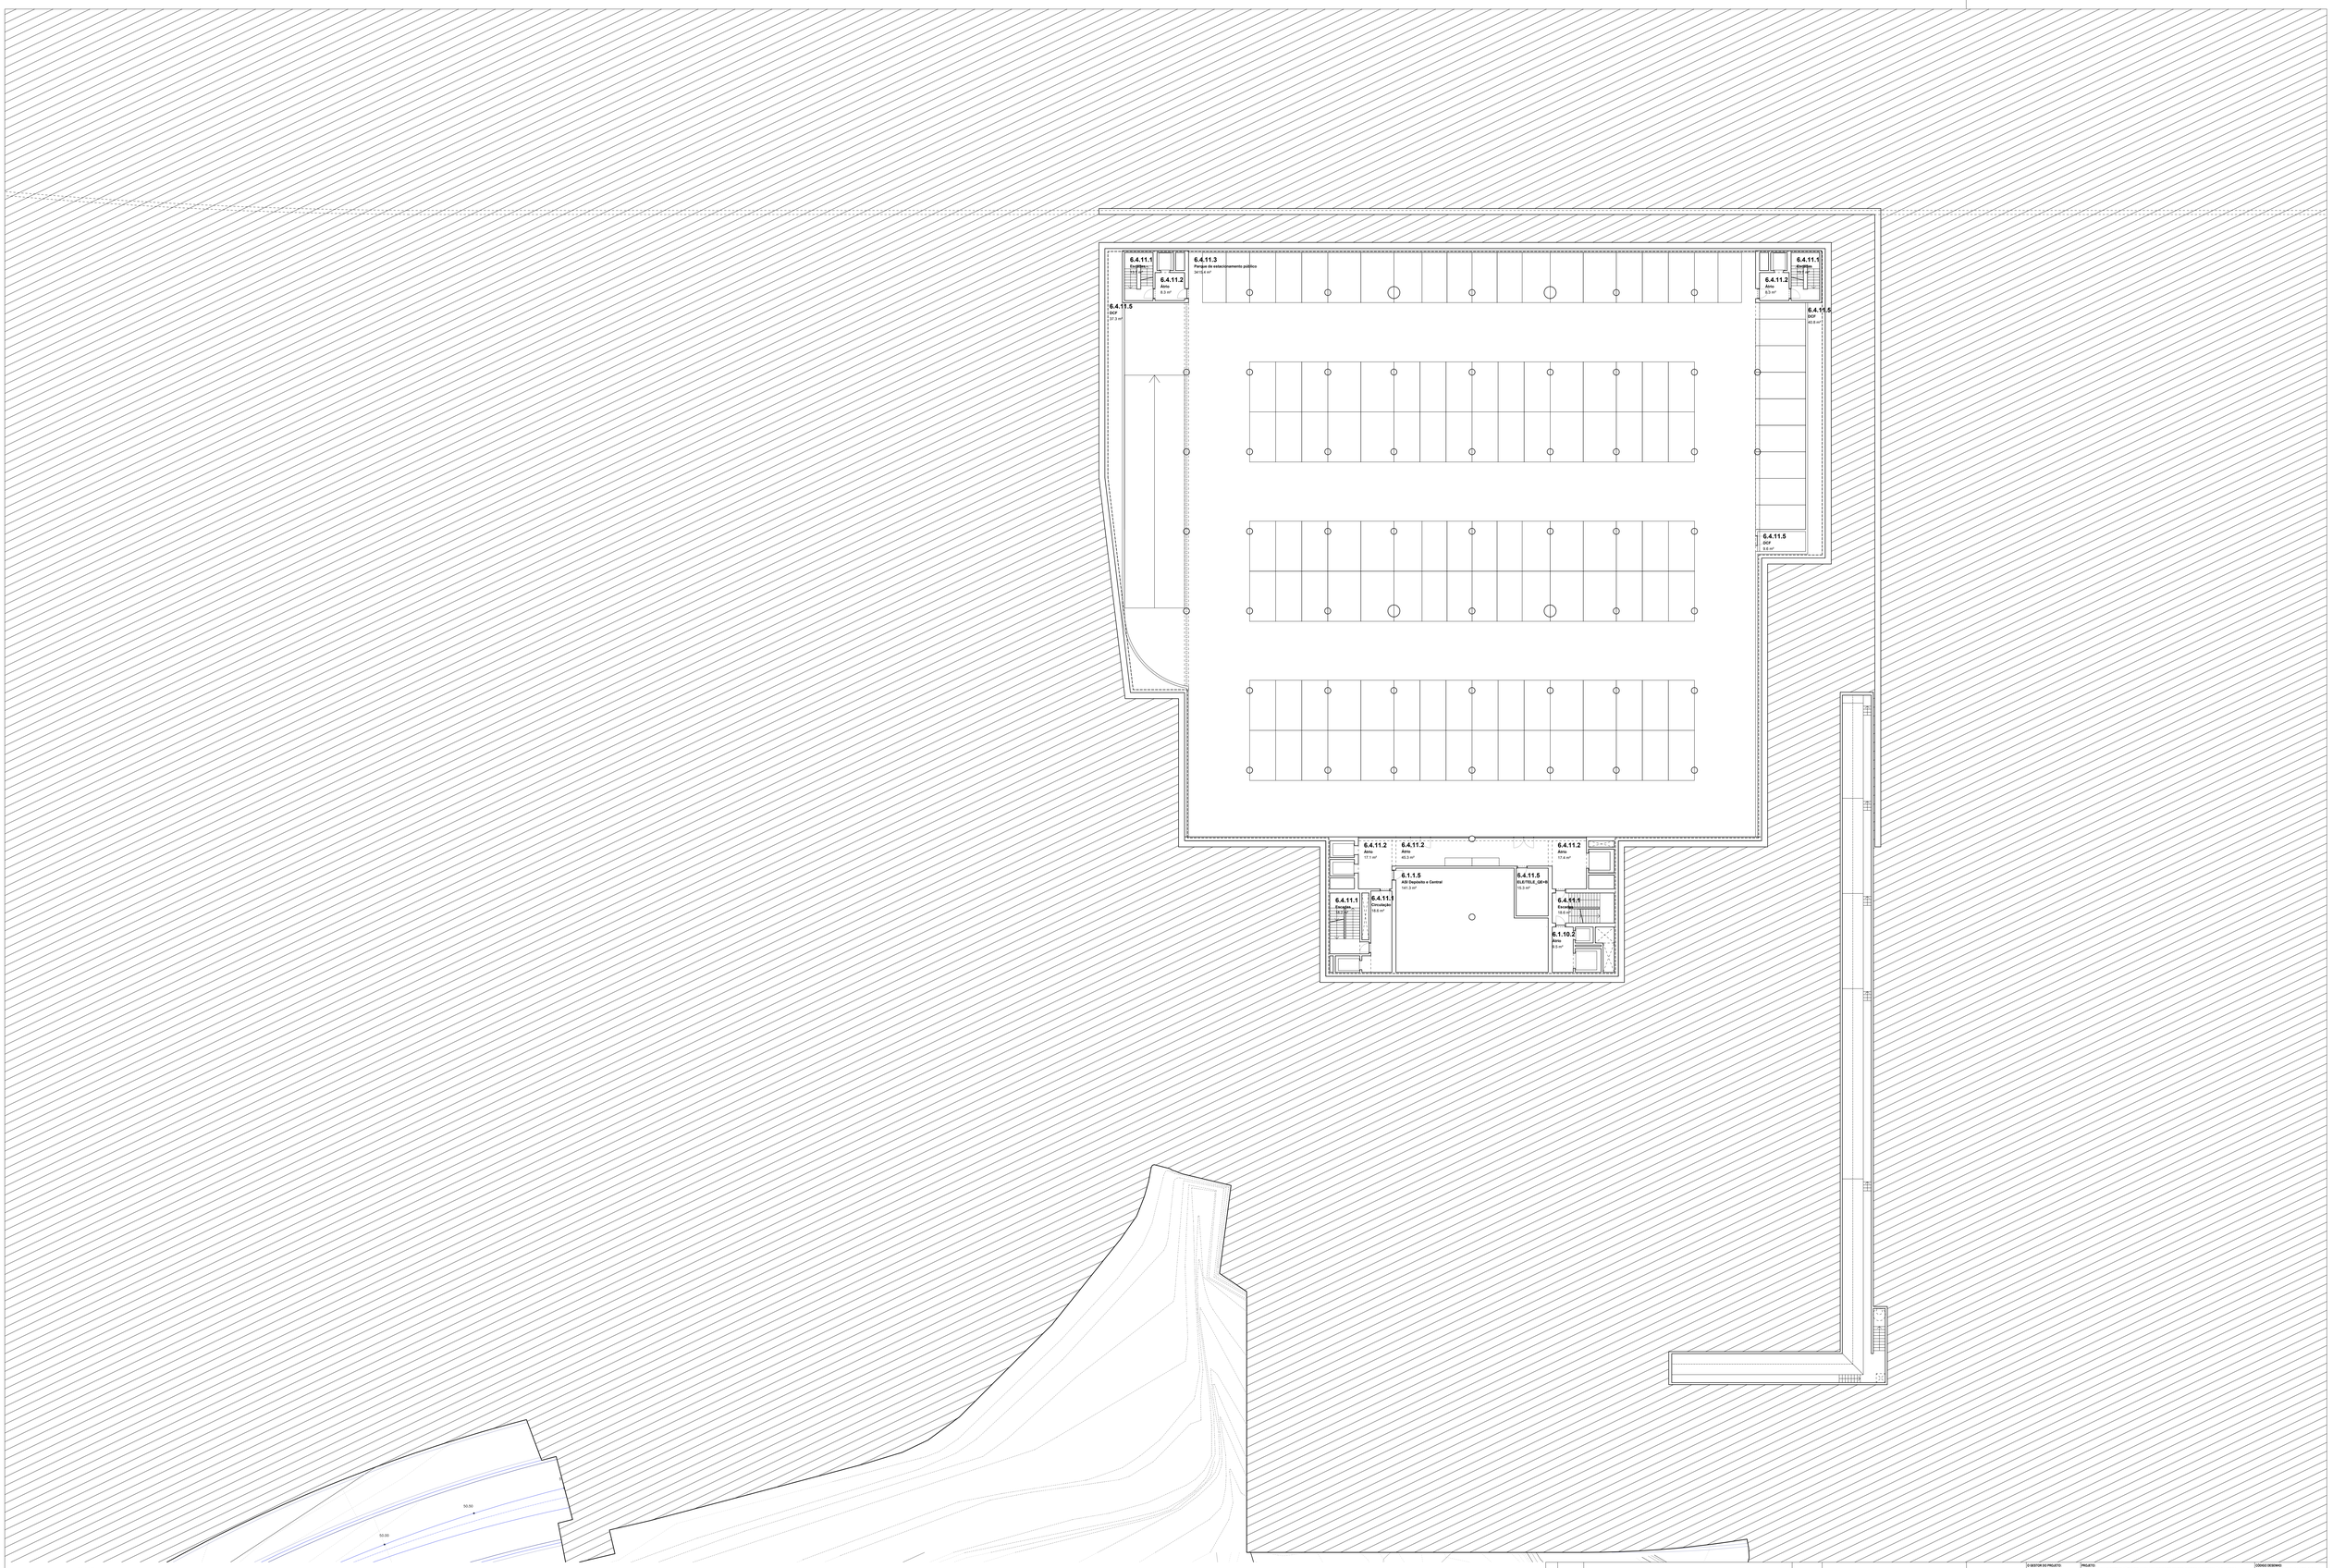

Formato
A0
1189x841mm

Cofinanciado pela União Europeia

REV.	DATA	DESCRIÇÃO	RESPONSÁVEL
01	30.04.26	Revisão Geral	T.Figueiredo
00	14.08.25	Emissão Inicial	T.Figueiredo

AVAN CONCESSIONÁRIO DE ALTA VELOCIDADE · ISI · SMTF arq. · Infraestruturas de Portugal

CÓDIGO PROJETO/TA:	Projetista
ORIGEM:	Estudos e Projetos Ferroviários
EMPREENDIMENTO:	N.º
FASE:	Projeto de Execução
PROJETO:	EBM
DESENHO:	EBM
VALIDO:	

Nº DESTAQUE DO PROJETO:	
O RESPONSÁVEL DA ORIGEM:	
O REAP DO DEPARTAMENTO:	-
O DIRETOR:	-
PROJETO:	LINHA FERROVIÁRIA DE ALTA VELOCIDADE ENTRE PORTO (CAMPANHÃ) E LISBOA
LINHA:	TROÇO PORTO (CAMPANHÃ) A OIÁ - SUBTROÇO 3 KM 69+585 ao KM 77+230
LOCAL:	PORTO (CAMPANHÃ)
ESPECIALIDADE:	VIA-EDIFICAÇÕES ARQUITETURA
TÍTULO DO DESENHO:	Estação Campanhã Planta do Estacionamento (+49.40)
CÓDIGO DESENHO:	PR1524LPR.SB.01.01.ARQ.217.01
Nº REGISTO EAP:	
DATA:	14.08.2025
Nº ORDEM:	ARQ.217
VERSÃO:	01
ESCALAS:	1 : 200

Este desenho é propriedade do Grupo Portugalia para o consórcio da Linha de Alta Velocidade e não pode ser reproduzido sem autorização expressa | Todos os direitos reservados pela legislação em vigor