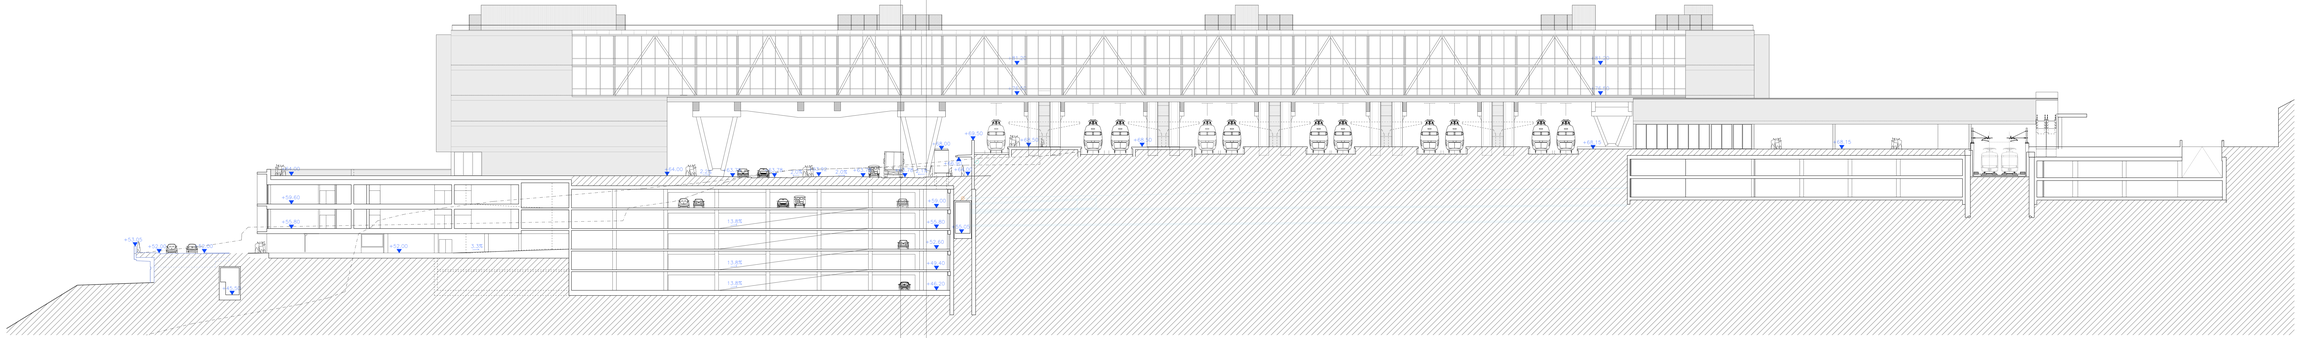

Corte N1

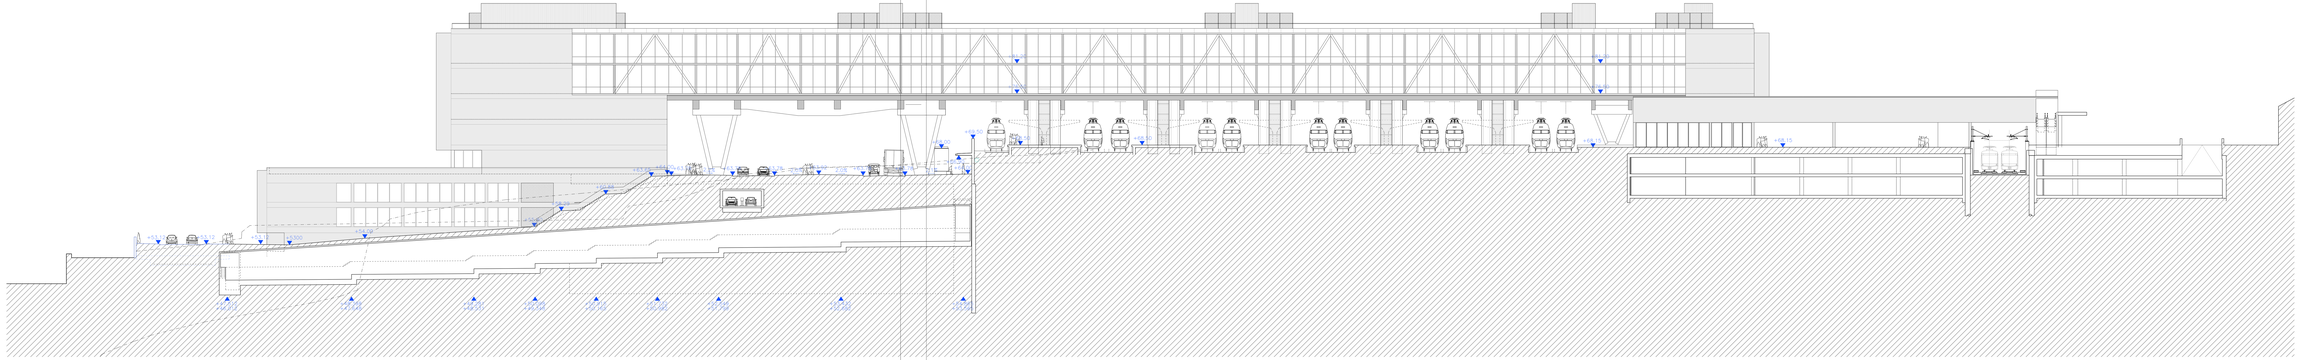

Corte N2

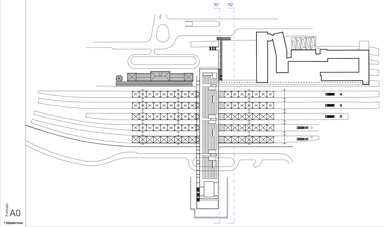

A0
1:100x841mm

A0
1:100x841mm

01	30.04.25	Revisão Geral					
00	14.04.25	Emissão Inicial					
REV.	DATA	DESENHO	RESPONSÁVEL	DSM	DSM	DLMM	

Cofinanciado pela União Europeia

AVAN ARQUITECTURA | SMTF PTG | infraestruturas de Portugal

CLIENTE/ENTIDADE REQUISITANTE	
COORDENADOR DO PROJETO	
CHEFE DE ESCRITÓRIO/ÁREA	
CHEFE DE DEPARTAMENTO	
CONTRATANTE	
ÁREA/DISCIPLINA	Estudos Prévios Ferroviários
TÍTULO DO DESENHO	Estação Campanhã
DESENHADO	
Data	Corte Longitudinal N1 e N2
Fase	Projeto e Execução

PROJETO	LINHA FERROVIÁRIA DE ALTA VELOCIDADE ENTRE PORTO CAMPANHÃ E LISBOA
SUBPROJETO	
TÍTULO	TRIÂGULO PORTO CAMPANHÃ A FOR - ELETRIFICAÇÃO KM 0+000 A KM 7+100
PORTO CAMPANHÃ	
DISCIPLINA	ARQUITECTURA
ÁREA	ARQUITECTURA
FASE	
DESENHO Nº	ARQ 302
REVISÃO	01
ESCALA	1 : 200

Este documento é propriedade da Grupo Portugues para a Ferrovia (GPF) e não pode ser reproduzido sem autorização expressa | Todos os direitos reservados sob legislação em vigor