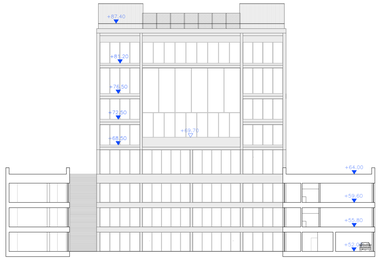

Corte E3

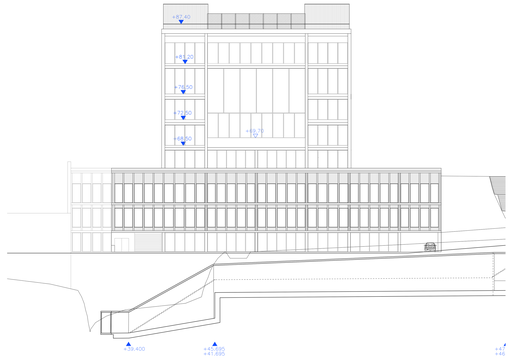

Corte E4

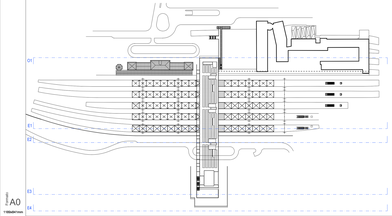

Corte 01

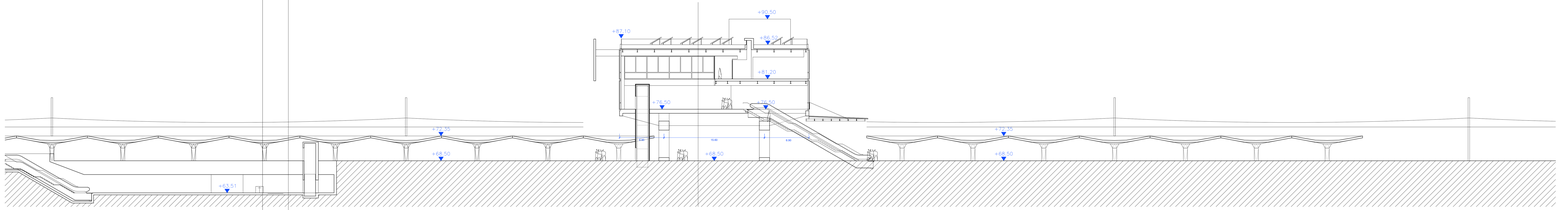

Corte E1

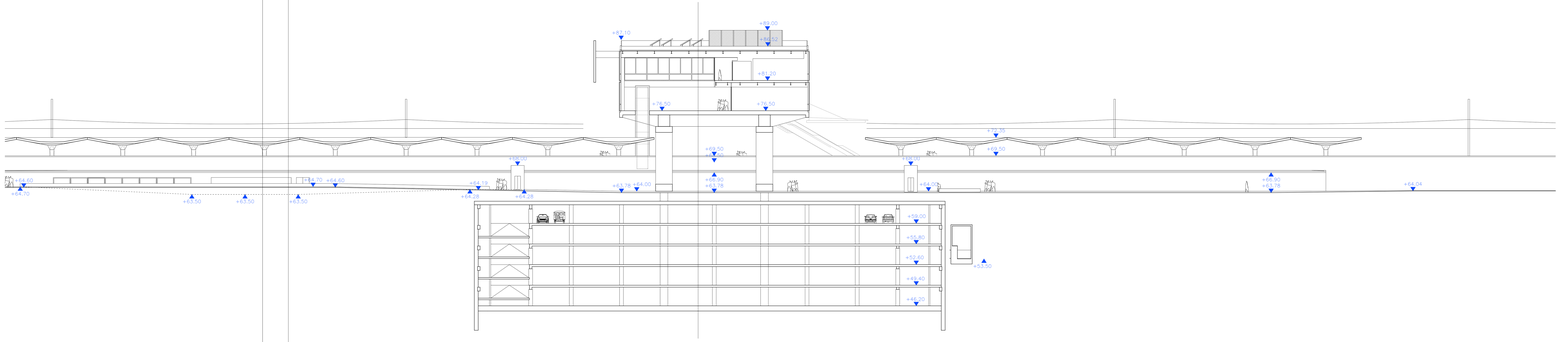

Corte E2

A0

1:100dobrl/mm

A0

1:100dobrl/mm

01	30.04.25	Revisão Geral									
00	14.04.25	Emissão Inicial									
REV.	DATA	DESENHO									

AVAN ARQUITECTURA

SMTF PTG

infraestruturas de Portugal

Cofinanciado pela União Europeia

CLIENTE/ENTIDADE	
COORDENADOR DO PROJETO	
CHEFE DE ESTABELECIMENTO	
CONSULTOR	
OBRA/PROJETO	Projetos
DESENHADO	AV
APROVADO	
DATA	
DESENHADO	EM
VERIFICADO	EM
DATA	
PROJETO	LINHA FERROVIÁRIA DE ALTA VELOCIDADE ENTRE PORTO CAMPANHÃ E LISBOA
	TRECHO PORTO CAMPANHÃ E VIP - SUBTRECHO VIA RÁPIDA AVE T+100
	PORTO CAMPANHÃ
ESPECIALIDADE	ARQUITECTURA
	ARQUITECTURA
TÍTULO DO DESENHO	Estação Campanhã
	Corte Transversais 01, E1, E2, E3 e E4
	Projeto de Execução
FASE	ARQ 303
ESCALA	1 : 200

Este documento é propriedade da Grupo IP/Infraestruturas de Portugal e a sua cópia ou utilização sem autorização está proibida sujeitos a processo judicial.