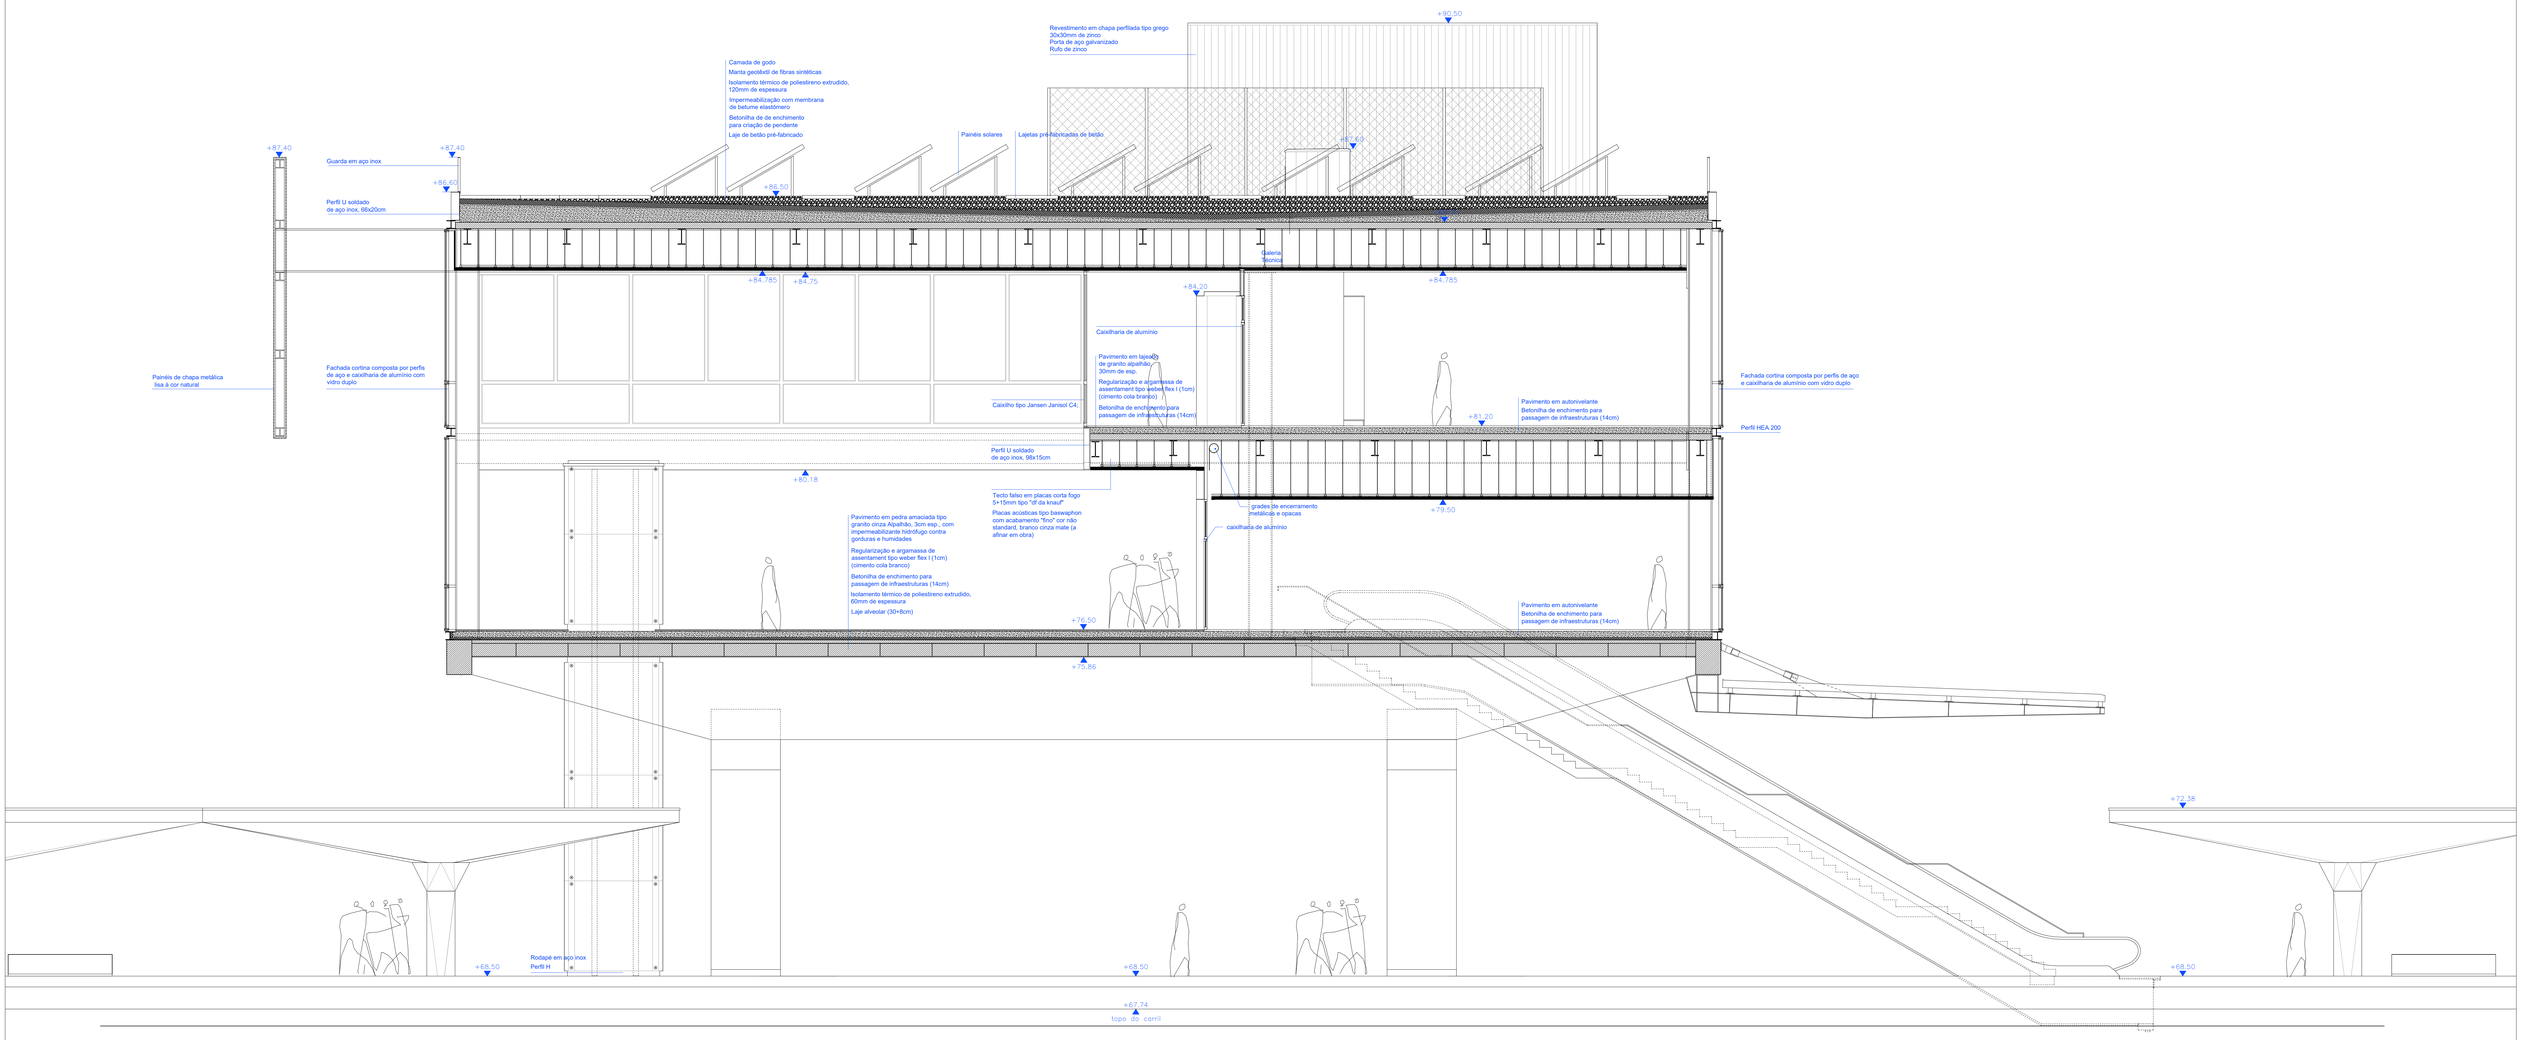

REV.	DATA	DESCRIÇÃO	RESPONSÁVEL
01	30.04.26	Revisão Geral	T.Figueiredo
00	14.08.25	Emissão Inicial	T.Figueiredo

Cofinanciado pela União Europeia

AVAN CONCESSÕES DE ALTA VELOCIDADE · ISR · SMTF arq. · Infraestruturas de Portugal

CÓDIGO PROJETO/TÍA:	Projetista
ORIGEM:	Estudos e Projetos Ferroviários
NÚMERO:	
EMPREENDIMENTO:	N.º
PROJETO: EIM · DESENHO: EIM · VALIDO:	FASE: Projeto de Execução

O DIRETOR DO PROJETO:
O RESPONSÁVEL DA UNIDADE:
O REGP. DO DEPARTAMENTO:
O DIRETOR: -

PROJETO: LINHA FERROVIÁRIA DE ALTA VELOCIDADE ENTRE PORTO (CAMPANHÃ) E LISBOA
LINHA: TROÇO PORTO (CAMPANHÃ) A OIÃ - SUBTROÇO 5 KM 69+088 ao KM 71+200
LOCAL: PORTO (CAMPANHÃ)
ESPECIALIDADE: VS6-EDIFICAÇÕES ARQUITETURA
TÍTULO DO DESENHO: Estação Campanhã
Corte Construtivo pela Linha

CÓDIGO DESENHO: PT02ALFR.08.01.01.ARQ.402.01
Nº REGISTO SAP: -
DATA: 14.08.2025
Nº ORDEM: ARQ 402
VERSÃO: 01
ESCALAS: 1 : 50

Formato A0 1189x841mm

Este desenho é propriedade do Grupo Português para o consórcio da Linha de Alta Velocidade e não pode ser reproduzido sem autorização expressa | Todos os direitos reservados pela legislação em vigor.