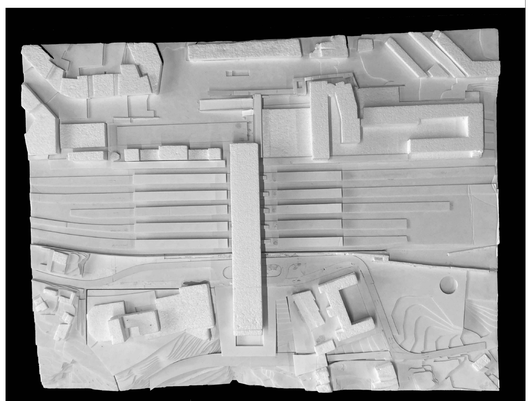

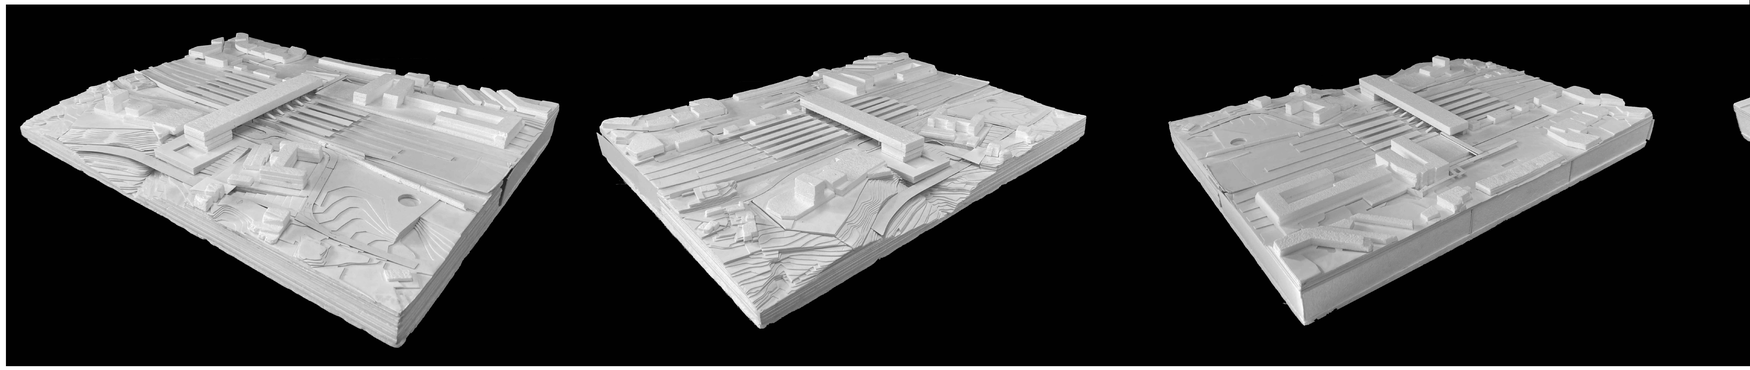

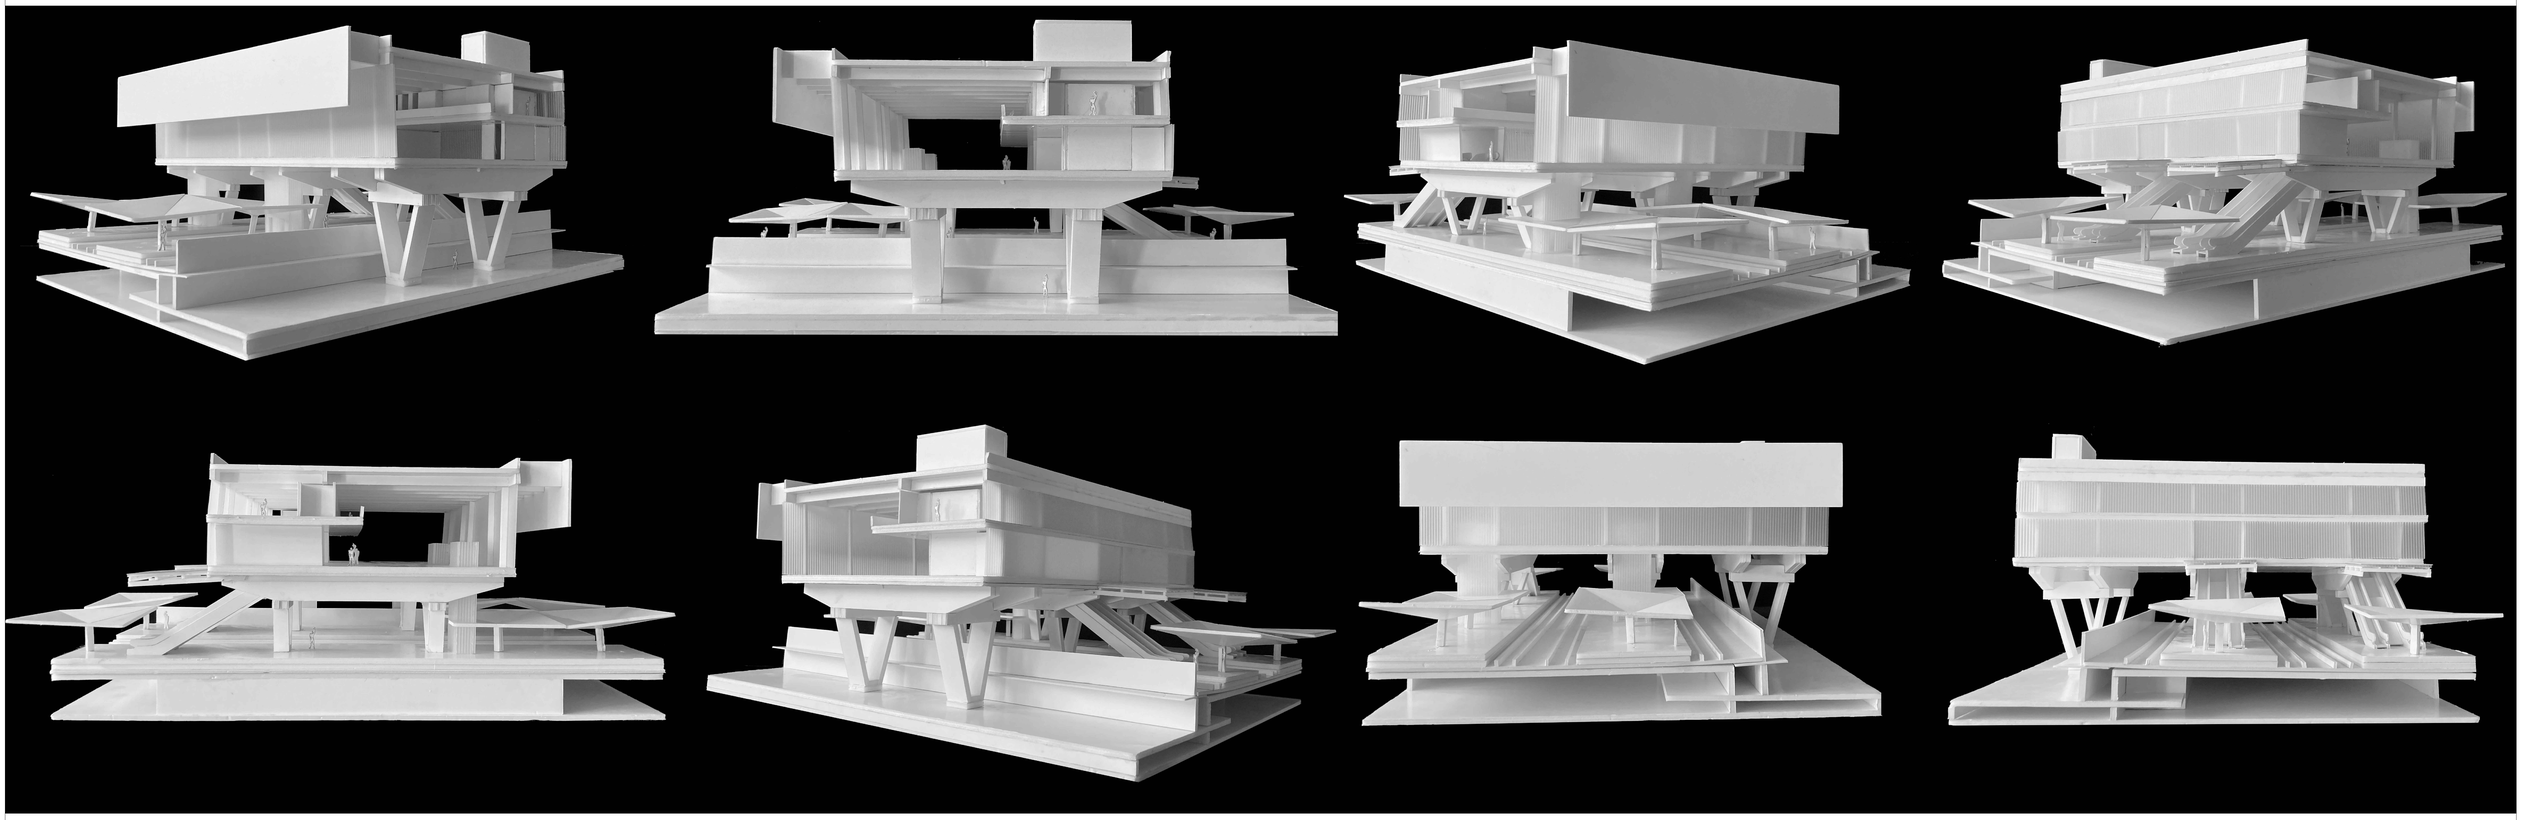

Formato
A0
1189x841mm

Cofinanciado pela União Europeia

REV.	DATA	DESCRIÇÃO	RESPONSÁVEL
01	30.04.26	Revisão Geral	T.Figueiredo
00	14.08.25	Emissão Inicial	T.Figueiredo

AVAN CONCESSÕES DE ALTA VELOCIDADE · EBM · SMTF arq. · Infraestruturas de Portugal

O DIRETOR DO PROJETO:	
O RESPONSÁVEL DA UNIDADE:	
O RESP. DO DEPARTAMENTO:	
O DIRETOR:	
CÓDIGO PROJETISTA:	Projetista
ORIGEM:	Estudos e Projetos Ferroviários
NÚMERO:	
EMPREENDIMENTO:	N.º
PROJETISTA: EBM · DESENHO: EBM · VALIDO:	FASE: Projeto de Execução
PROJETO:	LINHA FERROVIÁRIA DE ALTA VELOCIDADE ENTRE PORTO (CAMPANHÃ) E LISBOA
LINHA:	TROÇO PORTO (CAMPANHÃ) A OIÃ - SUBTROÇO 5 KM 69+088 ao KM 71+200
LOCAL:	PORTO (CAMPANHÃ)
ESPECIALIDADE:	VG6-EDIFICAÇÕES ARQUITETURA
TÍTULO DO DESENHO:	Estação Campanhã Simulações Visuais Tridimensionais da Estação
CÓDIGO DESENHO:	PFYS24LFP1.RB.D1.01.ARQ.503.01
Nº REGISTO SAP:	-
DATA:	14.08.2025
Nº ORDEM:	ARQ 503
VERSÃO:	01
ESCALAS:	

Este desenho é propriedade do Grupo Portugués para o consórcio da Linha de Alta Velocidade e não pode ser reproduzido sem autorização expressa | Todos os direitos reservados pela legislação em vigor.