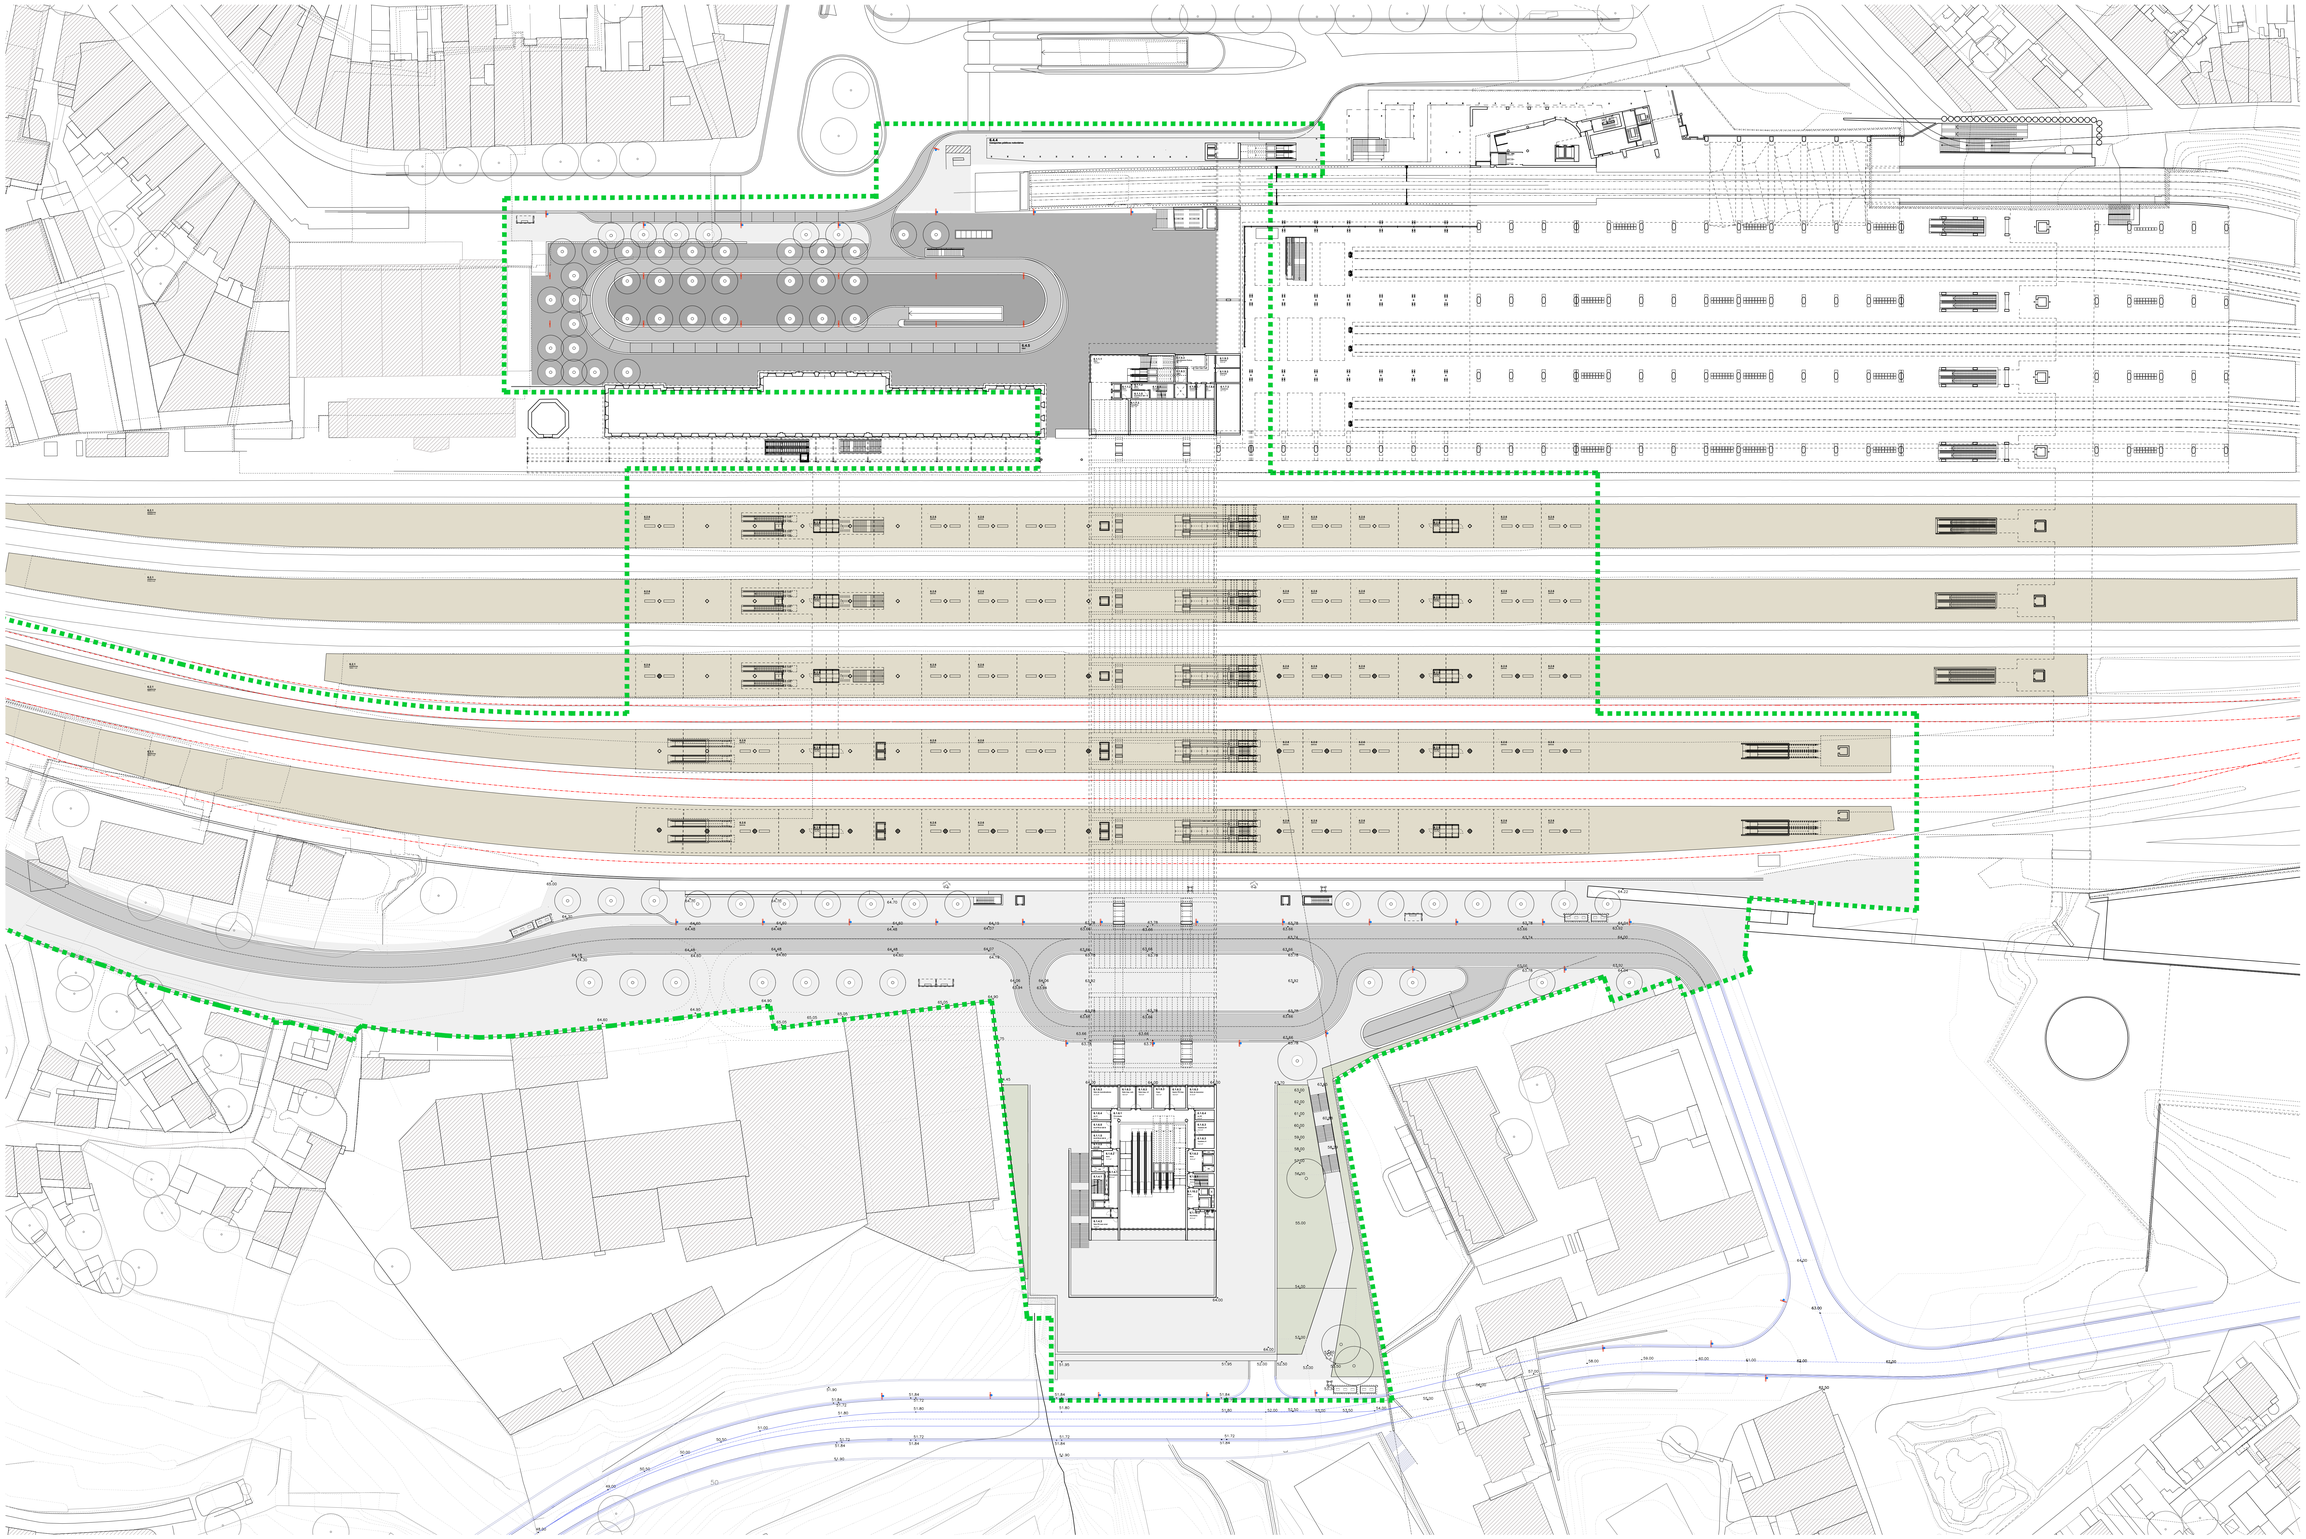

EIXO DE VIA
LIMITE DE INTERVENÇÃO
FASE 2
CUBO SERRADO 0,5x1x1CM EM GRANITO TIPO "MONTEMURIZ"
CUBO 11x11x11CM EM GRANITO TIPO "ALPALHÃO"
CUBO SERRADO 0,5x11x11CM EM GRANITO TIPO "ALPALHÃO"
GUIAS, CONTRAGUIAS E LAJEADO DE GRANITO TIPO "MONTEMURIZ"
ESPAÇO ARBORIZADO
CAIS COM PAVIMENTO EM GRANITO

ACER MONSPESSULANUM EM CALDEIRA CIRCULAR 2200M
ACER MONSPESSULANUM EM CALDEIRA CIRCULAR 2200M
QUERCUS COCCINEAS EM CALDEIRA CIRCULAR 2200M
QUERCUS COCCINEAS EM TERRENO NATURAL
COBERTO BUS TIPO "DREAMREDA"
ECOPONTO ESTUDO D1 - LAKE

N

Formato
A0
1189x841mm

Cofinanciado pela União Europeia

REV.	DATA	DESCRIÇÃO	RESPONSÁVEL
01	30.04.26	Revisão Geral	T.Figueiredo
00	14.08.25	Emissão Inicial	T.Figueiredo

AVAN CONCESSIONÁRIA DE ALTA VELOCIDADE
SMTF arq.
Infraestruturas de Portugal

O DIRETOR DO PROJETO: -
O RESPONSÁVEL DA UNIDADE: -
O REP. DO DEPARTAMENTO: -
O DIRETOR: -

CÓDIGO PROJETISTA: Projetista
ORIGEM: Estudos e Projetos Ferroviários
CONTRATO: -
EMPREENDIMENTO: N.º
PROJETISTA: EBM
DESENHADO: EBM
VALIDADO:
FASE: Projeto de Execução

PROJETO: LINHA FERROVIÁRIA DE ALTA VELOCIDADE ENTRE PORTO (CAMPANHÃ) E LISBOA
LINHA: TROÇO PORTO (CAMPANHÃ) A OIÃ - SUBTROÇO 3 KM 69+089 ao KM 77+230
LOCAL: PORTO (CAMPANHÃ)
ESPECIALIDADE: VIA-EDIFICAÇÕES ARQUITETURA
TÍTULO DO DESENHO: Estação Campanhã
Planta de Arranjos Exteriores (+72.50)

CÓDIGO DESENHO: PF152A0LPR.DB.01.01.PAI.001.01
Nº REGISTO SAP: -
DATA: 14.08.2025
Nº ORDEM: PAI 001
VERSÃO: 01
ESCALAS: 1 : 500

Este desenho é propriedade do Grupo Portugalia para o consórcio da Linha de Alta Velocidade e não pode ser reproduzido sem autorização expressa | Todos os direitos reservados pela legislação em vigor